



PIANTA PIANO TERRA

PROSPETTO 1

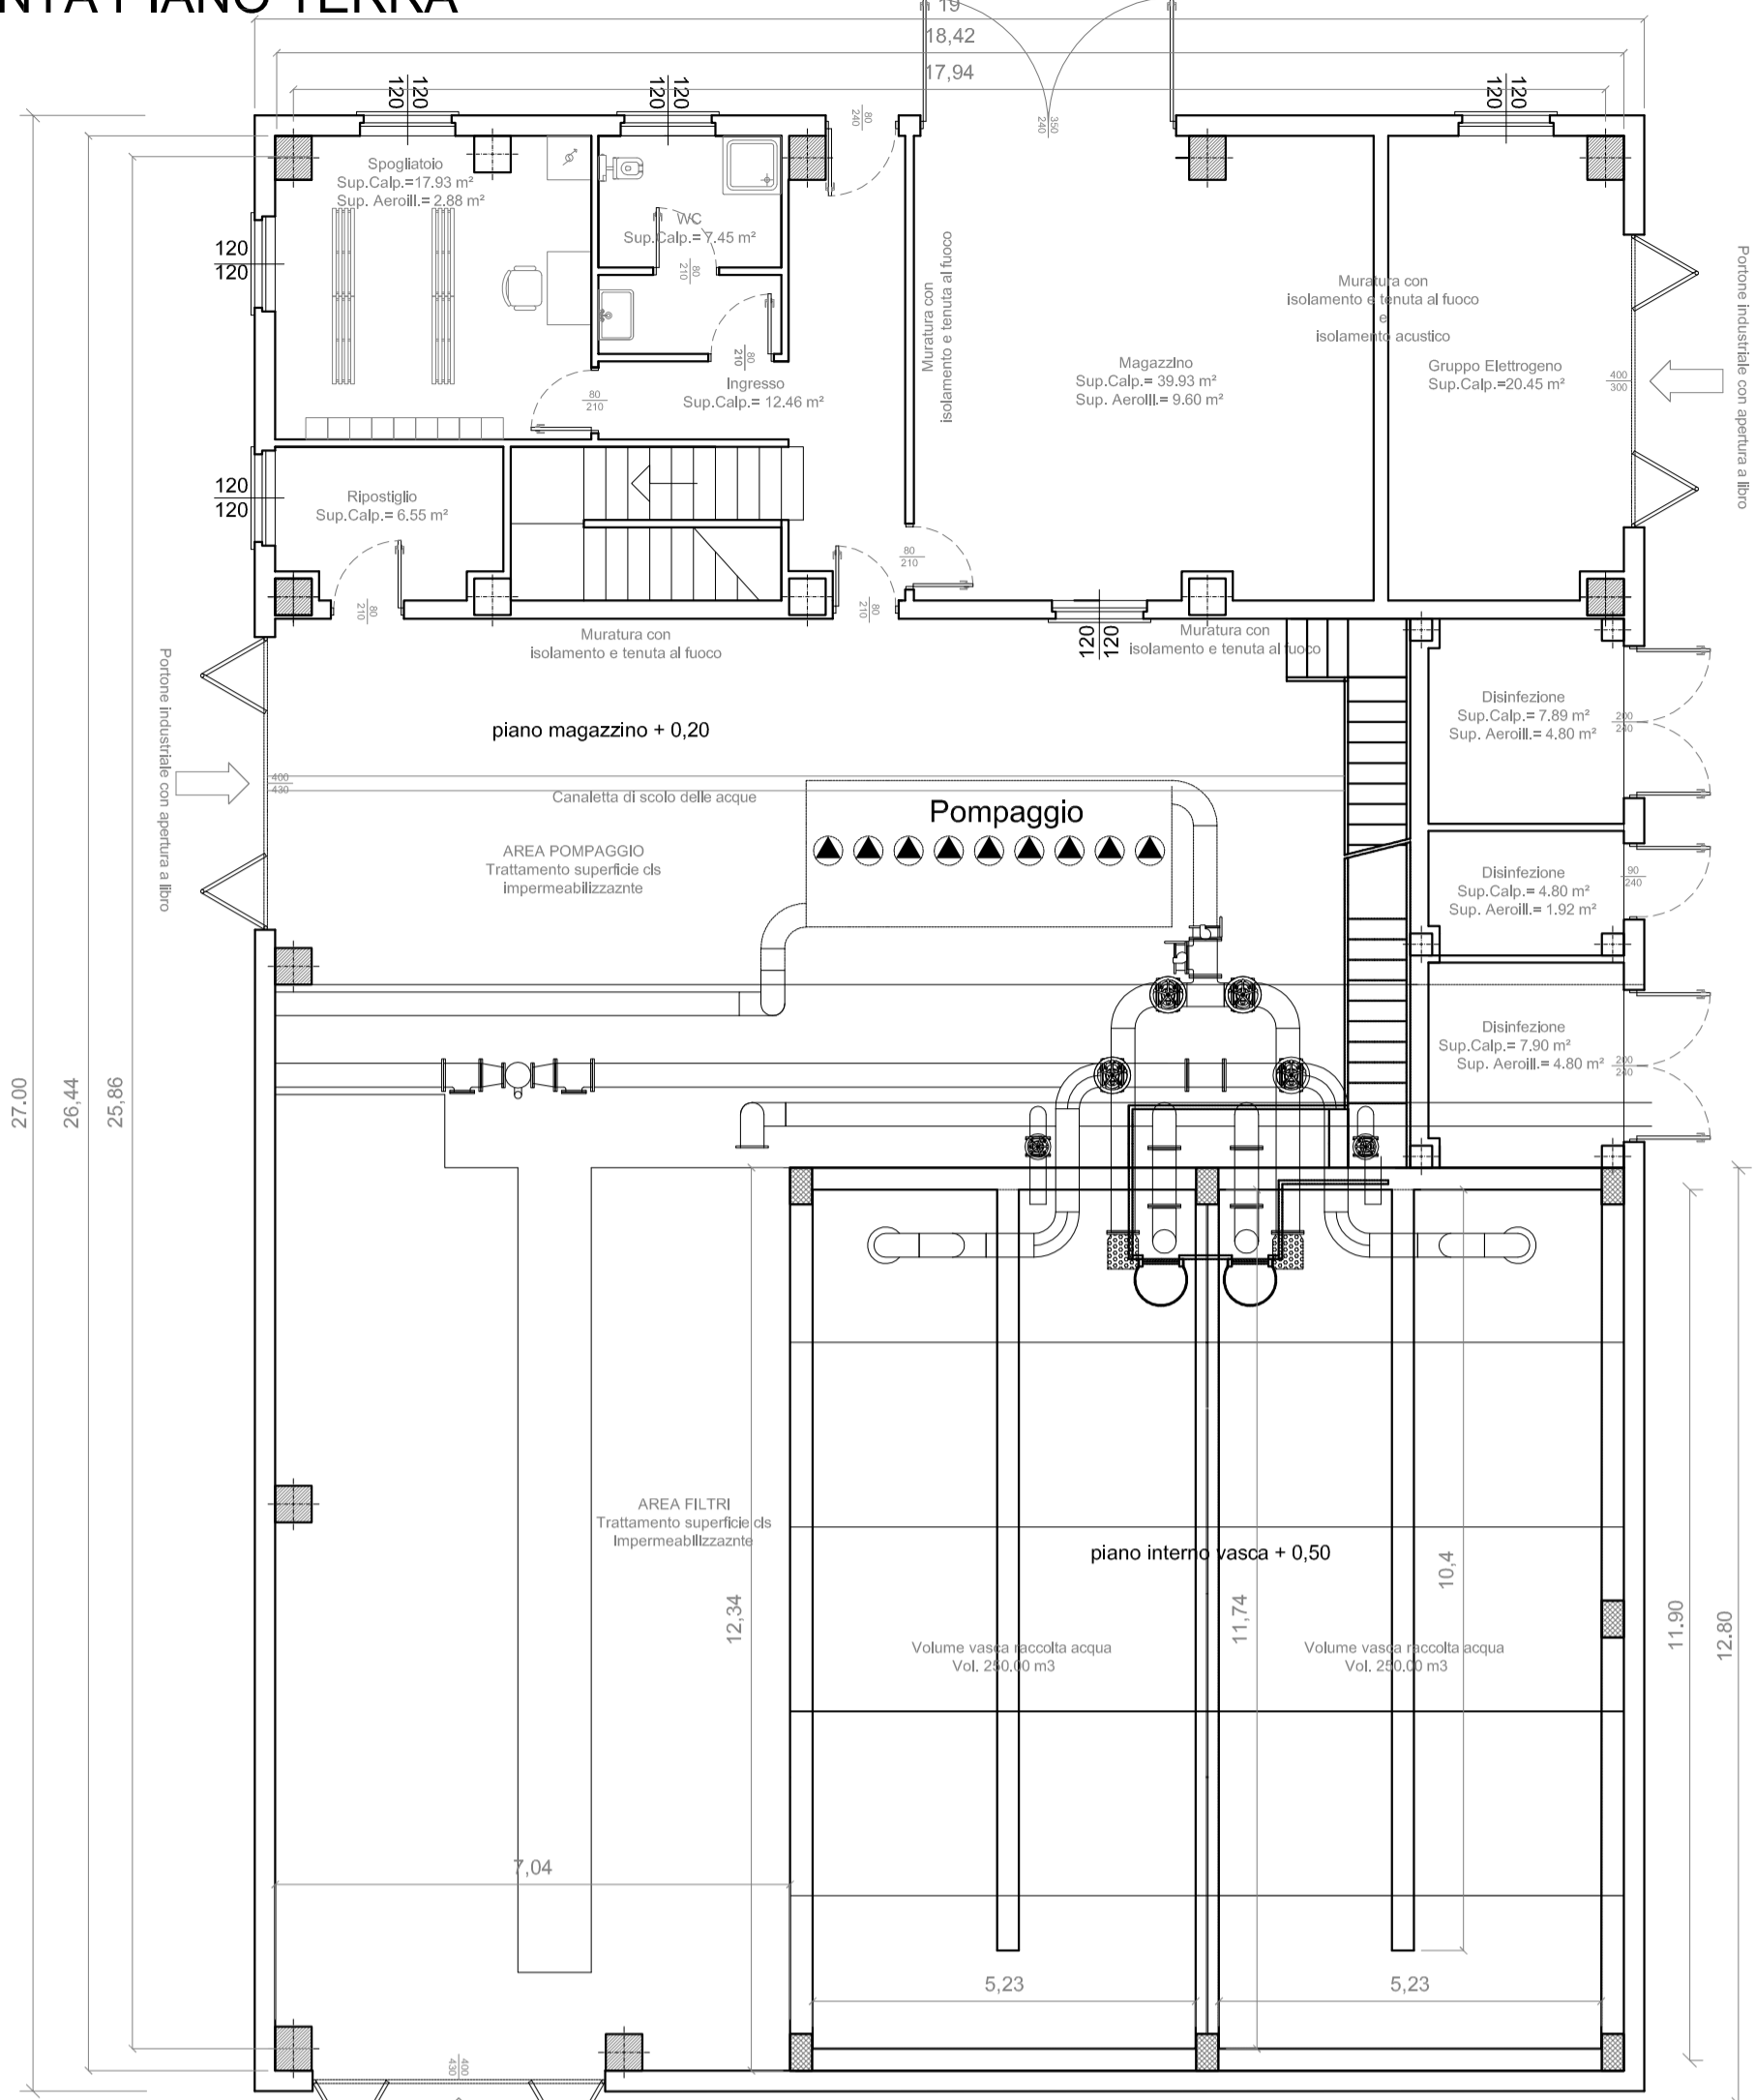


PIANTA PIANO PRIMO

PROSPETTO 1

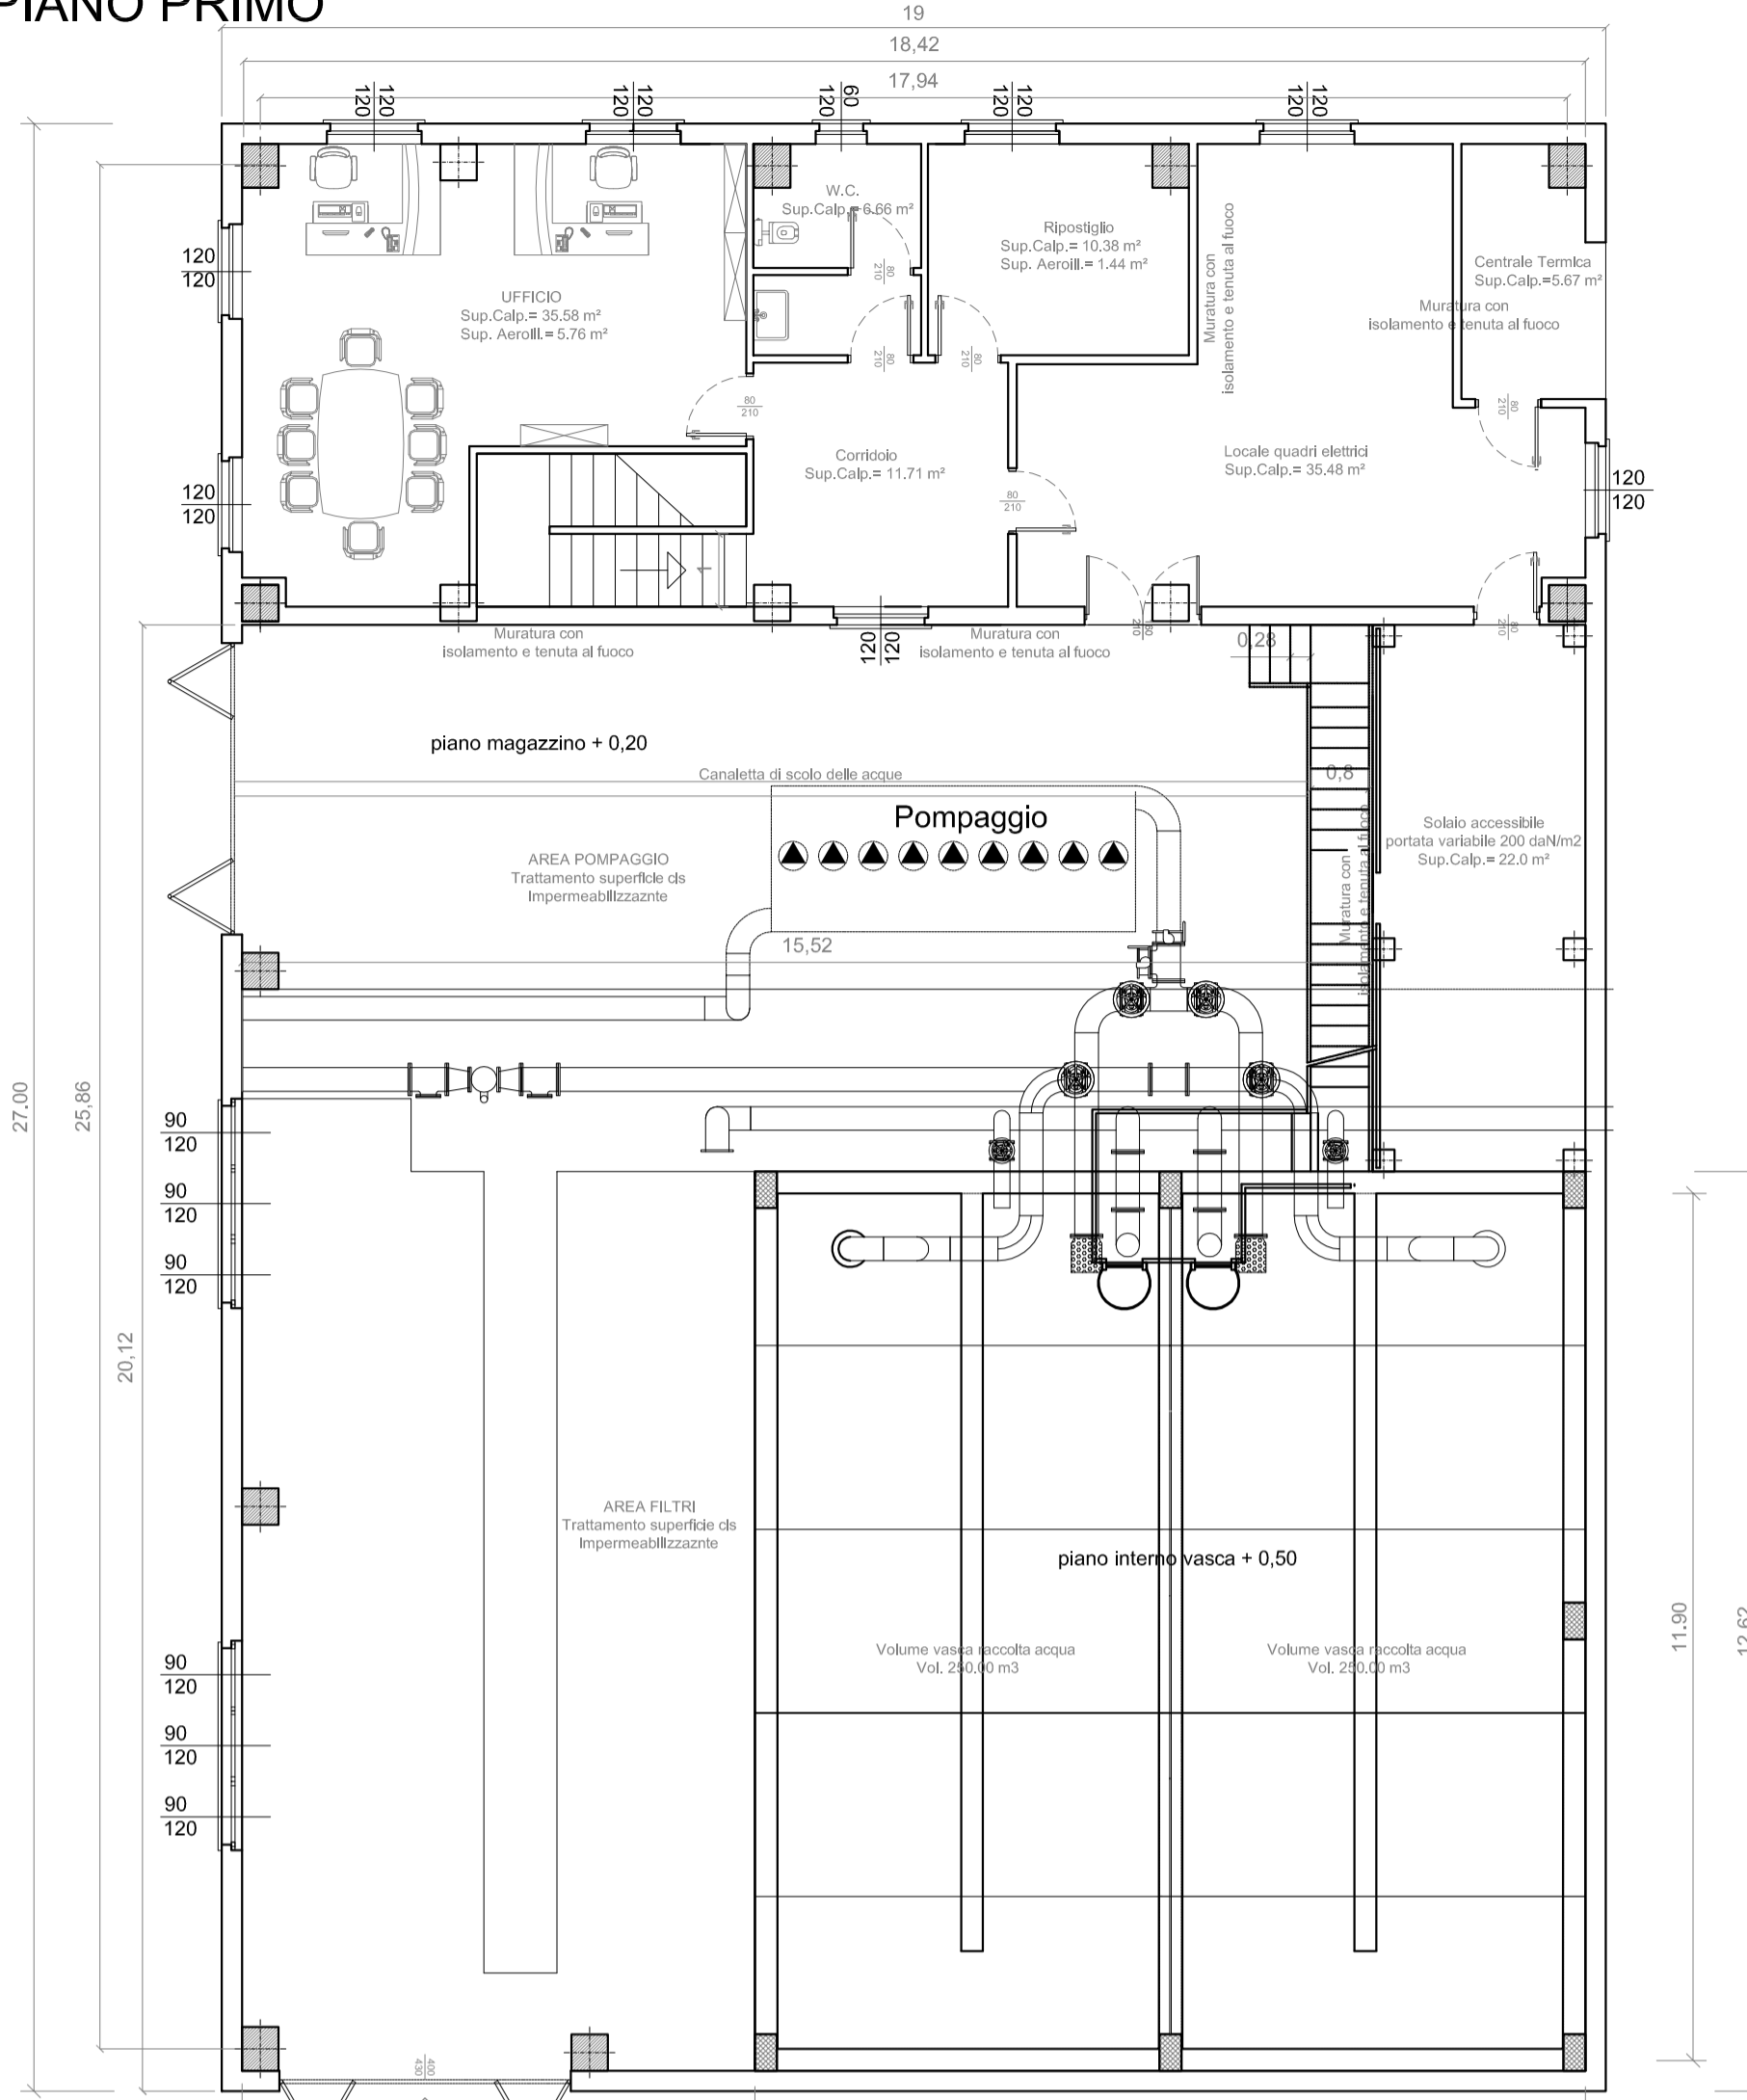

PIANTA PIANO COPERTURA

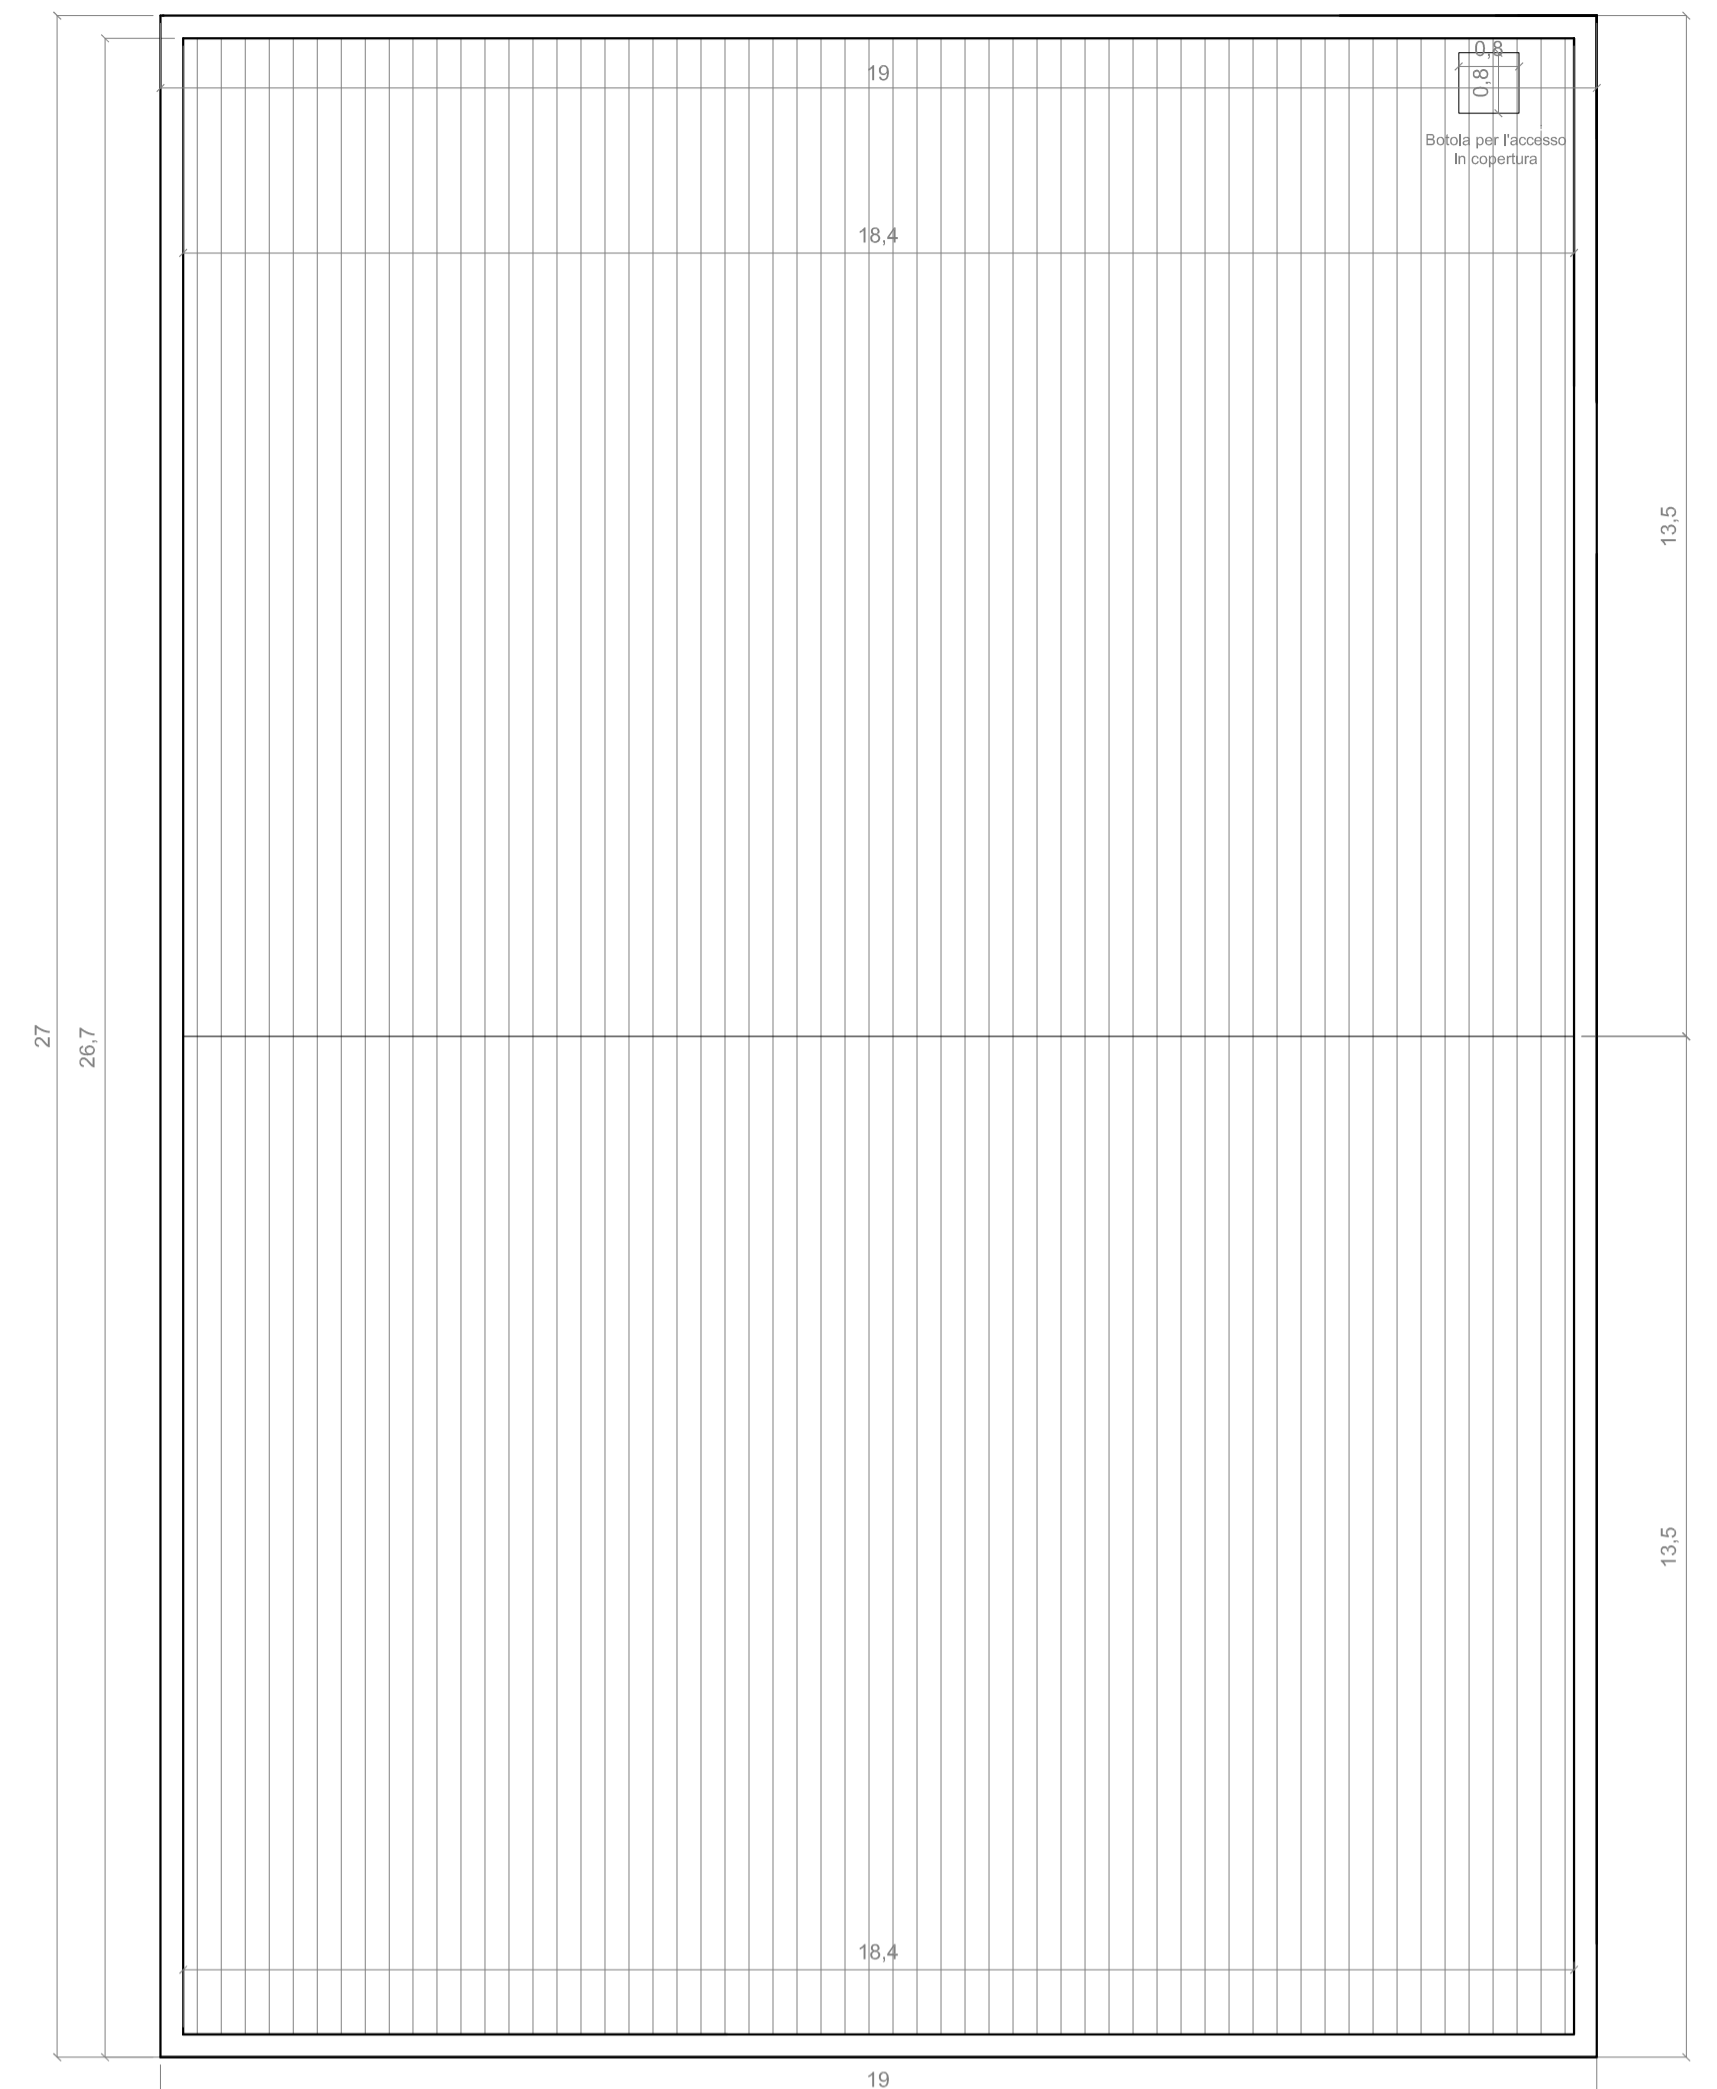

PROSPETTO 4

PROSPETTO 3

PROSPETTO 4


PROSPETTO 3


PROSPETTO 2


PROSPETTO 2

PROSPETTO 1

PROSPETTO 2



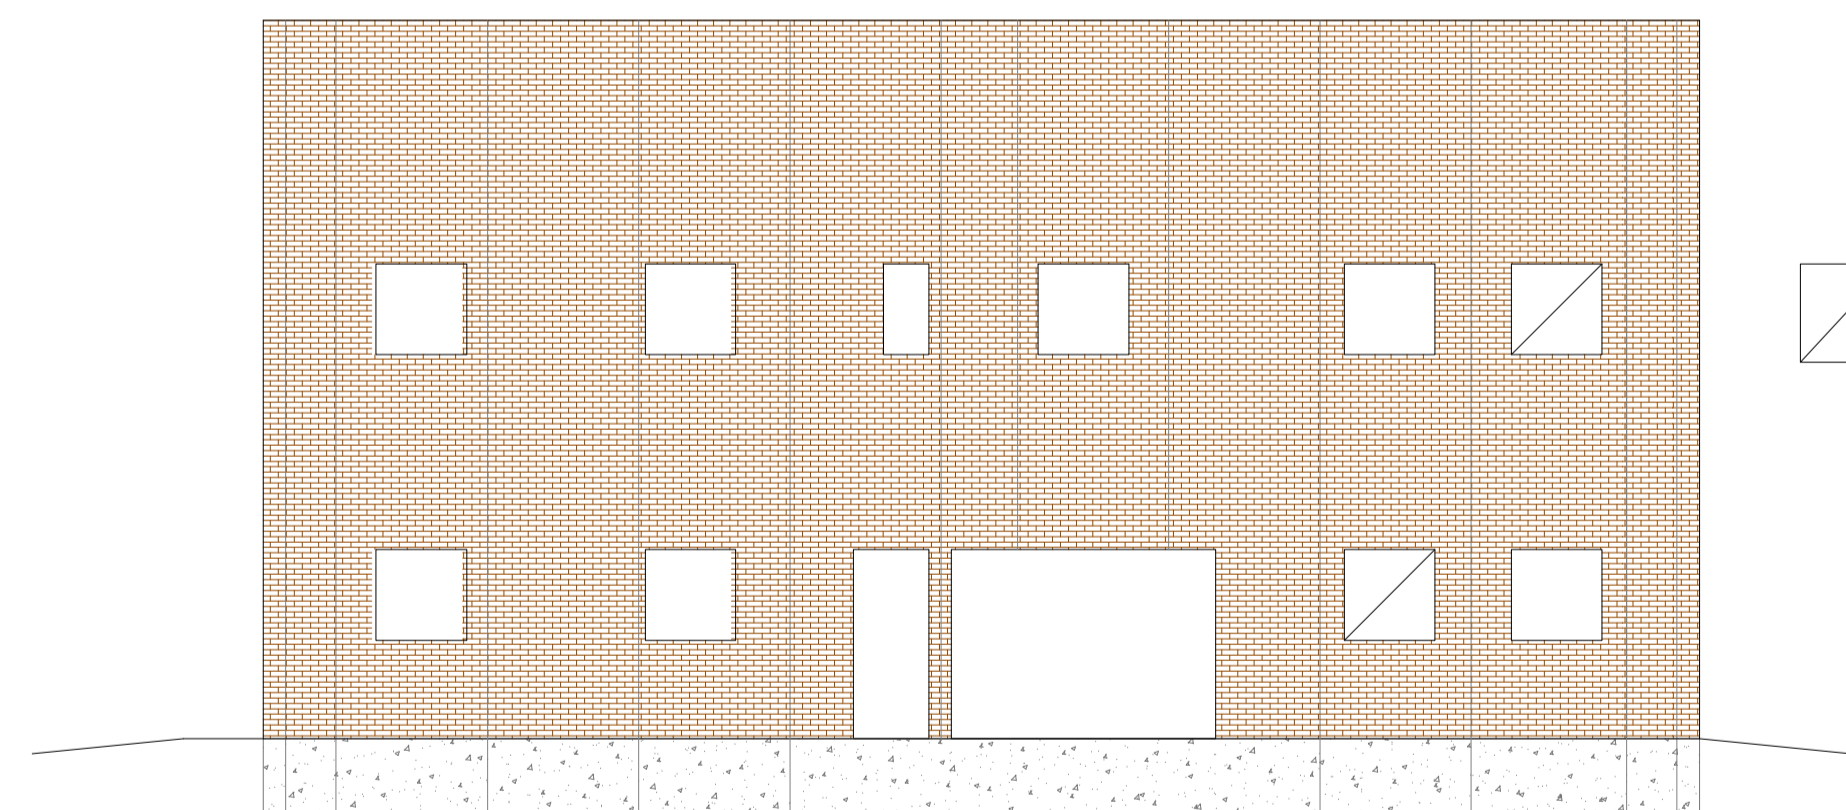


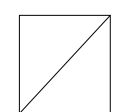Legenda:
 finestra decorativa

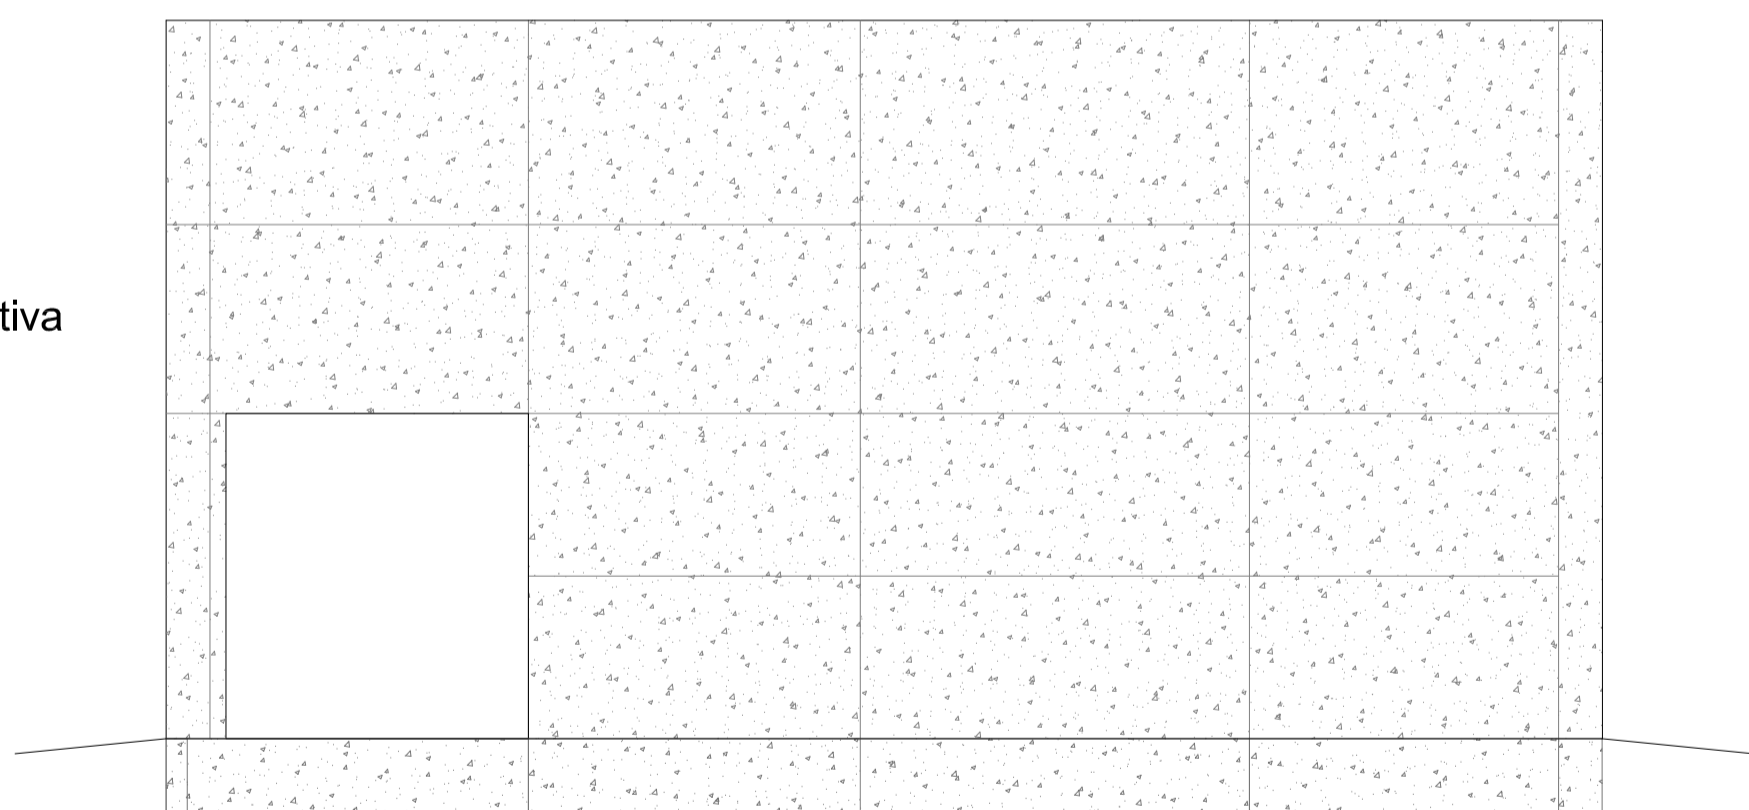

PROSPETTO 3

PROSPETTO 4

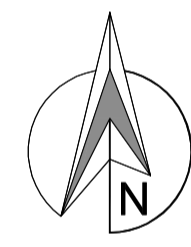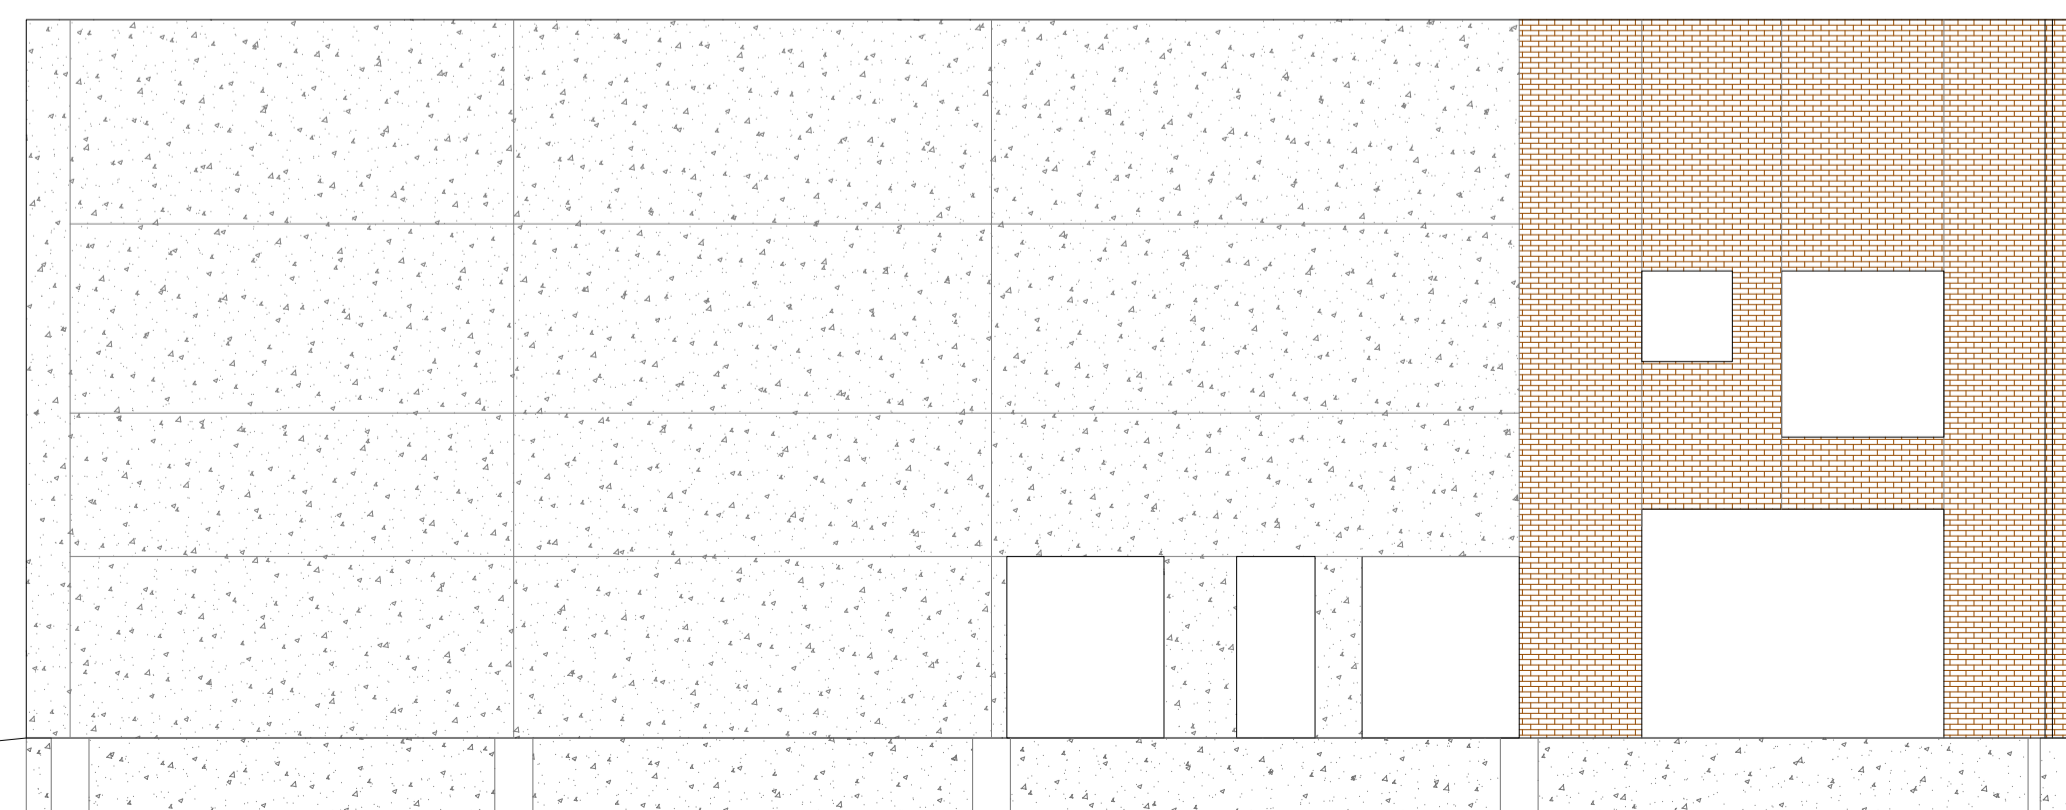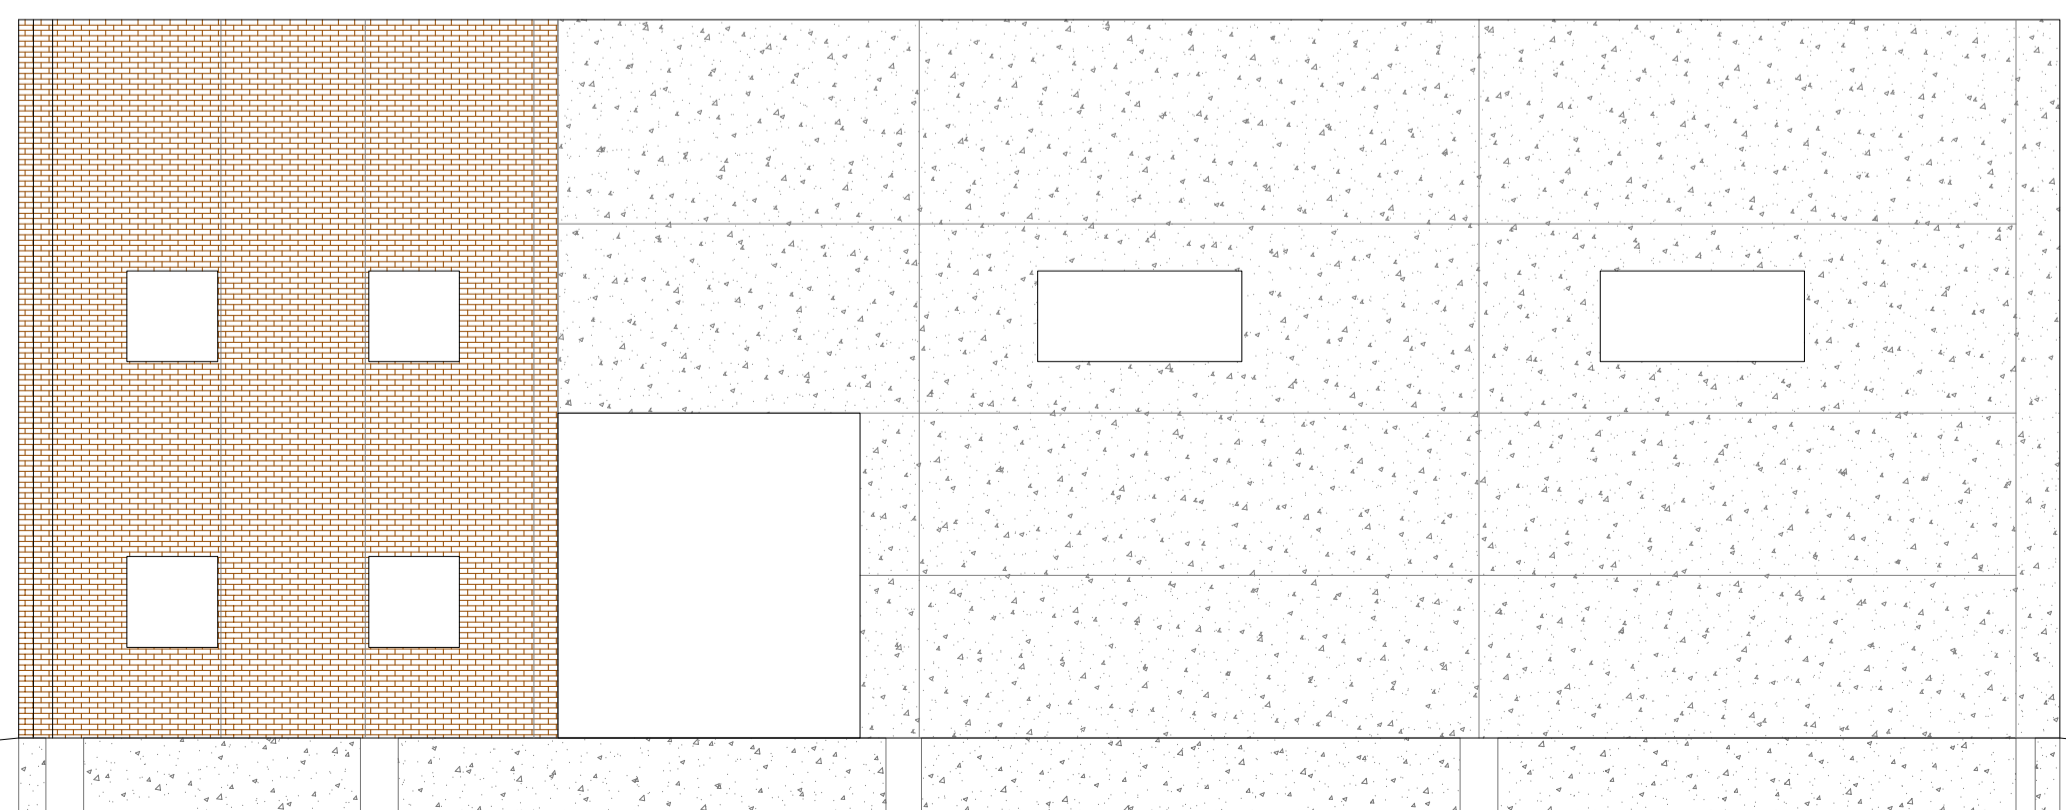

REGIONE PIEMONTE PROVINCIA DI CUNEO



Comune di FOSSANO

TITOLO:
 Realizzazione opere civili serbatoio,
 locali tecnici e servizi campo pozzi in località San Magno

PROGETTO DEFINITIVO

| | | |
|------------------------------------|-----------------|----------------------------|
| TAVOLA: TAVOLA PROSPETTI | SCALA: 1:100 | ELABORATO N°: 06 |
|------------------------------------|-----------------|----------------------------|

| | | | |
|---|--|--|---|
|  | SEDE LEGALE P.zza Dompè n° 3 12045 FOSSANO (CN) | SEDE OPERATIVA Via Carello n° 5 12038 SAVIGLIANO (CN) | RESPONSABILE DEL PROCEDIMENTO Geom. Enrico Merenda |
|---|--|--|---|

| | | | |
|--|--|---|--|
| PROGETTISTI OPERE CIVILI Ing. Francesco SAROTTO Studio di Ingegneria civile e idraulica via G. Garibaldi, 124 12045 Fossano (CN) tel. +390172/633277 cell. +39347/0576460 e-mail. sarotto.francesco@gmail.com | | IMPIANTI ELETTRICI STUDIO TECNICO ARAGNO & OMENTO di Aragno Giuseppe e Omento Fabrizio via Torino n°76 12038 Savigliano (CN) tel/fax 0172-716974 studio@aragnoemento.it | |
|--|--|---|--|

| | | | | | |
|----------------|---------------------|----------------------------|----------------|---------------------|----------------------------|
| REVISIONE 0 | DATA Maggio 2018 | Emissione per approvazione | REVISIONE 0 | DATA Maggio 2018 | Emissione per approvazione |
|----------------|---------------------|----------------------------|----------------|---------------------|----------------------------|

| | | | | | | | |
|---|--|----------------|--|---------------------|--|----------------------------|--|
| IMPIANTISTICA ED ISOLAMENTO Ing. Davide Rosa Studio Tecnico Via Gramsci, 35 12038 Savigliano (CN) tel. +390172/371686 cell. +39340/0680505 e-mail. davide.rosa@atplmail.com | | REVISIONE 0 | | DATA Maggio 2018 | | Emissione per approvazione | |
|---|--|----------------|--|---------------------|--|----------------------------|--|

Le quote sono espresse utilizzando le unità di misura (includi multipli e sottomultipli) del SI (Sistema Internazionale di unità di misura).
 È vietata espressamente e senza limitazioni la ristampa, l'uso o la diffusione di questo progetto senza permesso scritto dal progettista.