



PROSPETTO NORD AREA BIOMETANO- SCALA 1:100

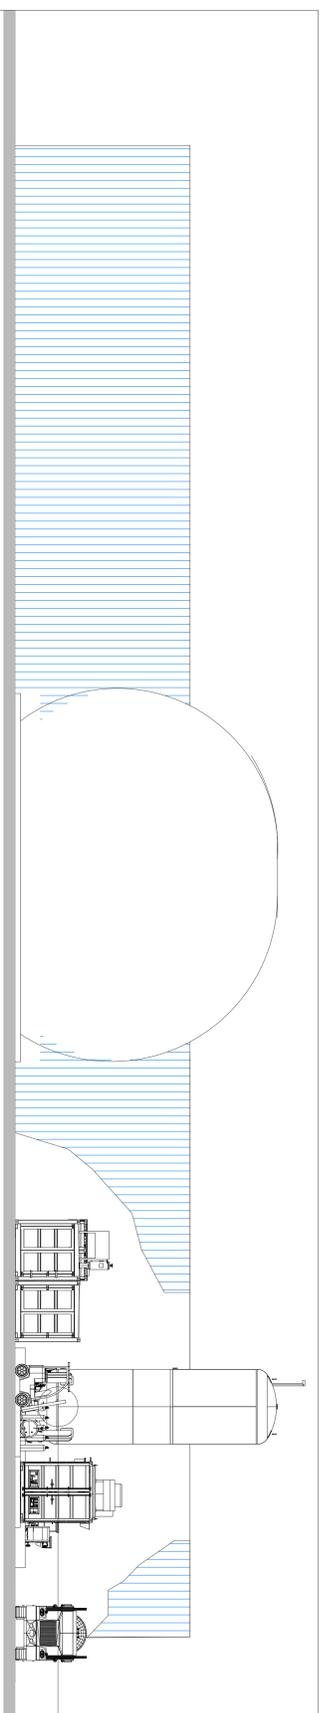

PROSPETTO OVEST AREA BIOMETANO- SCALA 1:100

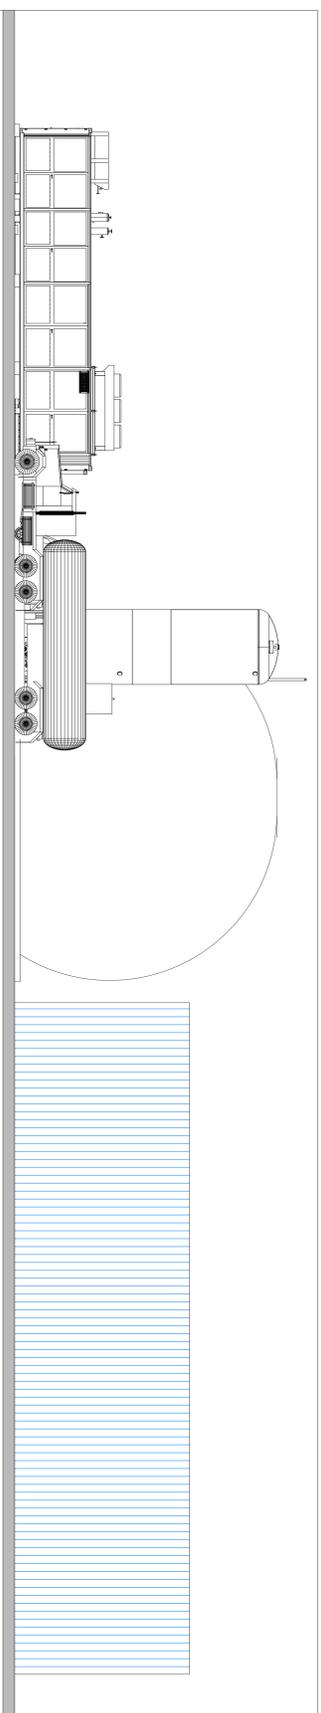


LEGENDA STRUTTURE OGGETTO INTERVENTO

- AREA RICEZIONE FANGHI
- VASCA PRECARICO DIGESTORI
- BIOFILTRI
- DIGESTIONE ANAEROBICA
- VASCHE EQUALIZZAZIONE - POST ISSPESITORE E CENTRIFUGA
- CENTRIFUGAZIONE E VASCA PRECARICO CENTRIFUGA
- AREA TECNICA
- VASCA STOCCAGGIO (EX TRATTAMENTO AEROBICO)
- VASCA POMPAGGI
- UPGRADING a GNL
- TORCIA DI SICUREZZA
- VASCA E GRUPPI POMPAGGIO ANTINCENDIO

LEGENDA STRUTTURE ESISTENTI NON MODIFICATE

Num.	Descrizione
01	PESA
02	COMPARTO GRIGLIATURA FOGNATURA URBANA
03	MISURATORE PORTATA REFLUI VERSO DEPURATORE
04	DISSABBIATORE DISOLEATORE FOGNATURA URBANA
05	PARTITORE ANAEROBICO
06	DENITRIFICAZIONE/NITRIFICAZIONE
07	SEDIMENTATORI FINALI
08	COMPARTO DI CLORAZIONE
09	MISURATORE DI PORTATA VERSO RECIETTORE FINALE
10	PREISPESITORE DINAMICO - ADDENSATORE
11	STAZIONE DI SOLLEVAMENTO RETE DRENI INTERNI
12	UFFICI E LOCALI TECNICI

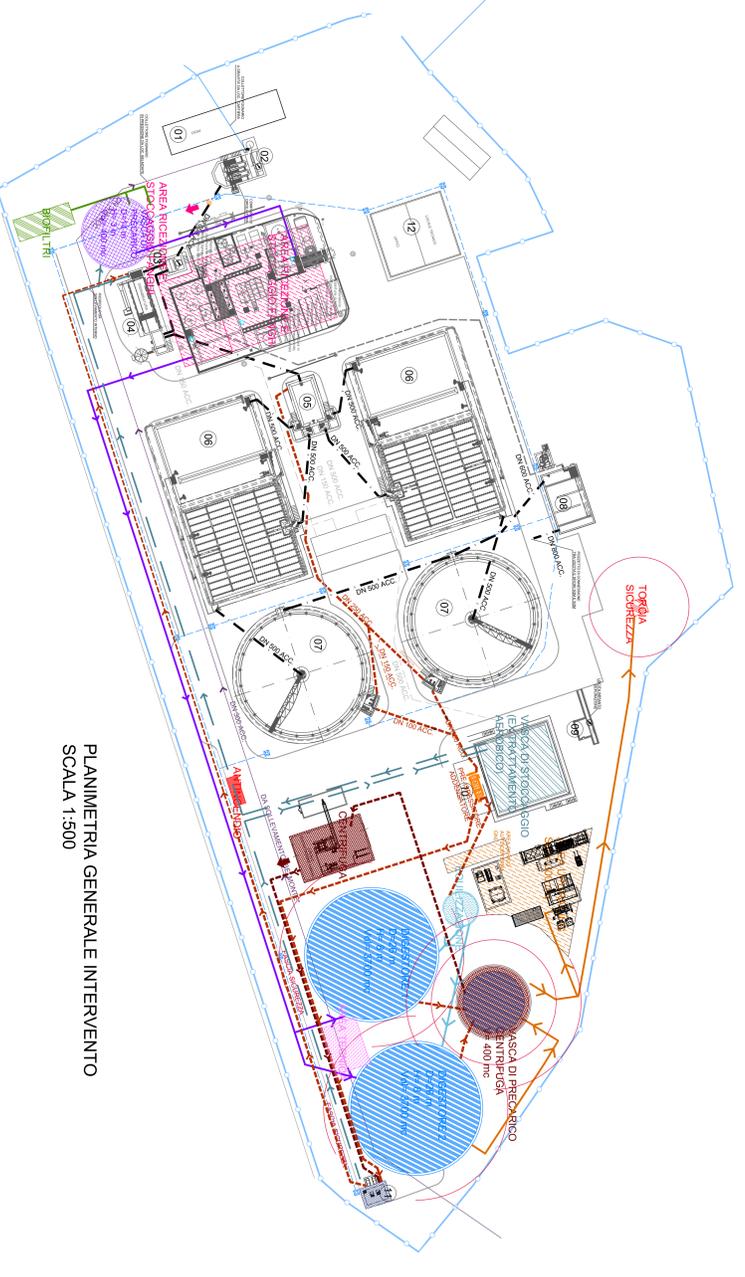

PLANIMETRIA GENERALE INTERVENTO
SCALA 1:500

REGIONE PIEMONTE PROVINCIA DI CUNEO



PNRR - AVVISO M2C1.1.11.1 - LINEA DI INTERVENTO C - ID PROPOSTA MTE11C_00000830

Depuratore di Fossano (CN): Digestione Anaerobica e produzione di biometano

PROGETTO FATIBILITA' TECNICA ECONOMICA

ALPITACQUE S.p.A.
 Sede Legale: Piazza Desoria n.3 12045 FOSSANO (CN)
 Sede Operativa: Via Cavallotti n.5 12059 SIVIGLIANO (CN)
 Via Carlo n.5 - 12058 SIVIGLIANO (CN)

REVISIONE	DATA	REDAZIONE	VERIFICA	AUTORIZZAZIONE	SCALA
01	21.06.2023	PIRILLO F.	PIRILLO F.	ALPITACQUE S.p.A.	1:1000
02	26.02.2024	PIRILLO F.	PIRILLO F.	ALPITACQUE S.p.A.	BIOMET_08C

Le quote sono espresse utilizzando la scala di misura (includi multipli e sottomultipli) del SI (Sistema Internazionale di unità di misura).
 1. Imprescritto. Controllare di persona i particolari quando siano in scala diversa da quella del foglio di base.