CONDOTTA		TUBO PEAD DE400 PN10 CON TUBO CAMICIA IN ACCIAIO DN600 POSATO MEDIANTE TECNICA NO-DIG			
TERRENO		CAMPO	CANALE IRRIGUO		SP7
LIVELLETTE	DIFF. DI QUOTA DISTANZA PENDENZA		h = 0,241 L = 229,609 i = 0,00105		

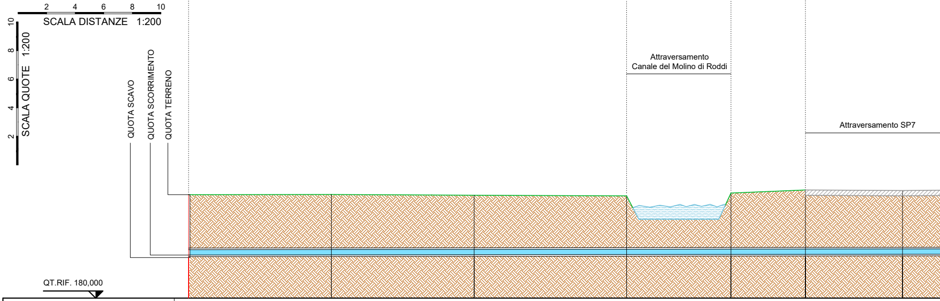

NUMERO SEZIONI	1		2		3		4		5		6		7	
DISTANZE PARZIALI		10,000		10,000		10,676		7,307		5,216		6,801		3,530
DISTANZE PROGRESSIVE	0,000		10,000		20,000		30,676		37,983		43,199		50,000	
QUOTE TERRENO	187,236		187,248		187,199		187,148		187,350		187,564		187,528	
QUOTE SCAVO	182,838		182,848		182,859		182,870		182,878		182,883		182,890	
PROFONDITÀ DI SCAVO	-4,398		-4,400		-4,340		-4,278		-4,472		-4,681		-4,638	
QUOTA DI SCORRIMENTO	183,016		183,026		183,037		183,048		183,056		183,061		183,068	
RICOPRIMENTO	3,848		3,850		3,790		3,728		3,922		4,131		4,088	
POZZETTI	A													

TUBO PEA

AIUOLA

h = 0,241
L = 229,609
i = 0,00105

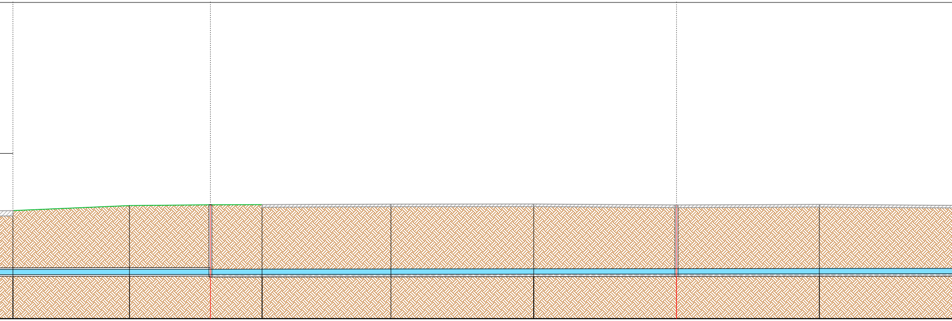

8	9	10	11	12	13	14	15
8,156	5,670	3,617	9,026	10,000	10,000	10,000	10,000
53,530	61,686	67,357	70,974	80,000	90,000	100,000	110,000
187,555	187,909	187,962	187,973	188,008	188,019	187,948	187,989
182,894	182,903	182,909	182,913	182,922	182,933	182,943	182,954
-4,661	-5,006	-5,053	-5,060	-5,086	-5,086	-5,005	-5,035
183,072	183,081	183,087	183,091	183,100	183,111	183,121	183,132
4,111	4,456	4,503	4,510	4,536	4,536	4,455	4,485
		B				C	

AD STRUTTURATO DI TIPO CORRUGATO DE400 SN8

CON TUBO CAMICIA I

PARCHEGGIO ASFALTATO	AIUOLA	SP7	

h = 0,241
L = 229,609
i = 0,00105

POZZETTO	TIPOLOGIA
A	Pozzetto prefabbricato a pianta quadrata 150 X 150 cm
B	Pozzetto prefabbricato a pianta quadrata 150 X 150 cm
C	Pozzetto di linea prefabbricato DN1200 tipo DIN 4034-1
D	Pozzetto di linea prefabbricato DN1200 tipo DIN 4034-1
E	Pozzetto prefabbricato a pianta quadrata 150 X 150 cm
F	Pozzetto prefabbricato a pianta quadrata 150 X 150 cm

Attraversamento SP7

Att
Car

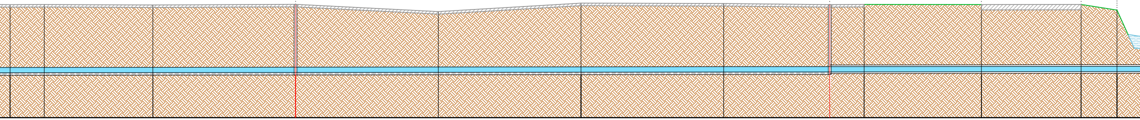

16	17	18	19	20	21	22	23	24	25	26	27
	2,392	7,608	10,000	10,000	10,000	10,000	7,427	2,411	8,216	6,987	2,513
120,000	122,392	130,000	140,000	150,000	160,000	170,000	177,427	179,839	188,054	195,041	197,554
187,918	187,923	187,897	187,937	187,428	188,022	187,996	187,917	187,934	187,921	187,928	187,533
182,964	182,967	182,975	182,985	182,996	183,006	183,017	183,024	183,027	183,036	183,043	183,046
-4,954	-4,956	-4,922	-4,952	-4,432	-5,016	-4,979	-4,893	-4,907	-4,885	-4,885	-4,487
183,142	183,145	183,153	183,163	183,174	183,184	183,195	183,202	183,205	183,214	183,221	183,224
4,404	4,406	4,372	4,402	3,882	4,466	4,429	4,343	4,357	4,335	4,335	3,937
			D				E				

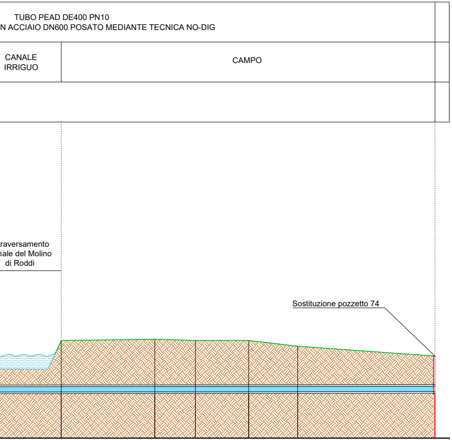

	28		29		30		31		32		33
5,900		6,546		2,843		3,729		3,428		9,609	
	203,454		210,000		212,843		216,572		220,000		229,609
	186,828		186,923		186,831		186,832		186,432		185,742
	183,052		183,059		183,062		183,066		183,069		183,079
	-3,776		-3,864		-3,769		-3,766		-3,363		-2,663
	183,230		183,237		183,240		183,244		183,247		183,257
	3,226		3,314		3,219		3,216		2,813		2,113
											F

REGIONE PIEMONTE

PROVINCIA DI CUNEO

COMUNI DI ALBA - RODDI - VERDUNO

REGIONE PIEMONTE

AUTORITÀ D'AMBITO n° 4 CUNEESE

NUOVO COLLETTORE FOGNARIO VERDUNO-RODDI-ALBA ALLACCIAMENTO COSTRUENDO OSPEDALE UNICO ASL CN2 - ALBA/BRA

- 1° LOTTO -

PERIZIA DI VARIANTE

COMMITTENTE

SISI
SOCIETA' INTERCOMUNALE SERVIZI IDRICI S.r.l.

SOCIETA' INTECOMUNALE SERVIZI IDRICI S.r.l.
P.zza Risorgimento, 1 - 12051 ALBA (CN)
tel. +39 0173.440366 - fax: +39 0173.293467
http: www.sisiacque.it

IL PROGETTISTA

S.r.l. SAGLIETTO engineering

SAGLIETTO ENGINEERING S.r.l.
Corso Giolitti, 36 - 12100 CUNEO (CN)
tel. +39 0171.698381 - fax +39 0171.600599
sagliettoengineering@pec.it

Dott. Ing. Fabrizio Saglietto

DESCRIZIONE

PROFILO LONGITUDINALE

DATA 05/03/2018	**SCALA** 1:200				**ALLEGATO** 3.2
COMMESSA 2014_017	livello VA	categoria SC	tipologia DWG	revisione 00	

00	05/03/2018	EMISSIONE PER CONSEGNA	IS.AL.	BR.ER.	SA.FA.
REV.	DATA	DESCRIZIONE	REDATTO	CONTROLLATO	APPROVATO

A TERMINI DI LEGGE CI RISERVIAMO LA PROPRIETA' DI QUESTO ELABORATO CON DIVIETO DI RIPRODURLO O RENDERLO NOTO A TERZI SENZA LA NOSTRA AUTORIZZAZIONE

PRODOTTO CONFORME AI REQUISITI ISO 9001:2008, ISO 14001:2004 E OHSAS 18001:2007 VALUTATI DA BUREAU VERITAS ITALIA S.P.A. E COPERTO DAI CERTIFICATI N° IT245261, N° IT250310/UK E IT276027/UK