




PIANTA - QUOTA -2.40 m

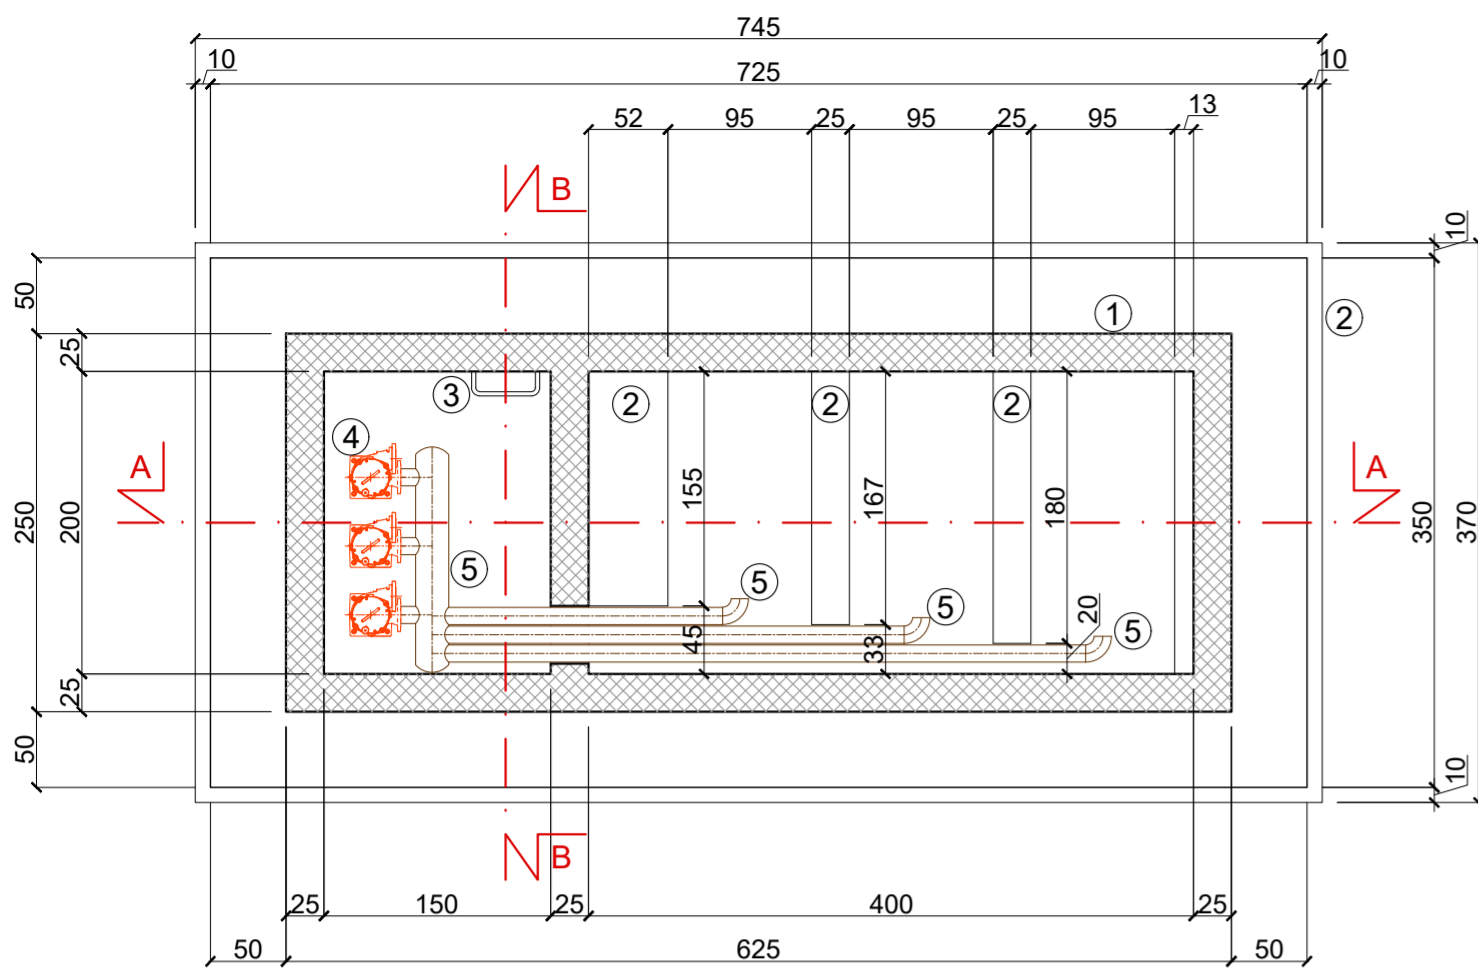

PIANTA - QUOTA -0.50 m

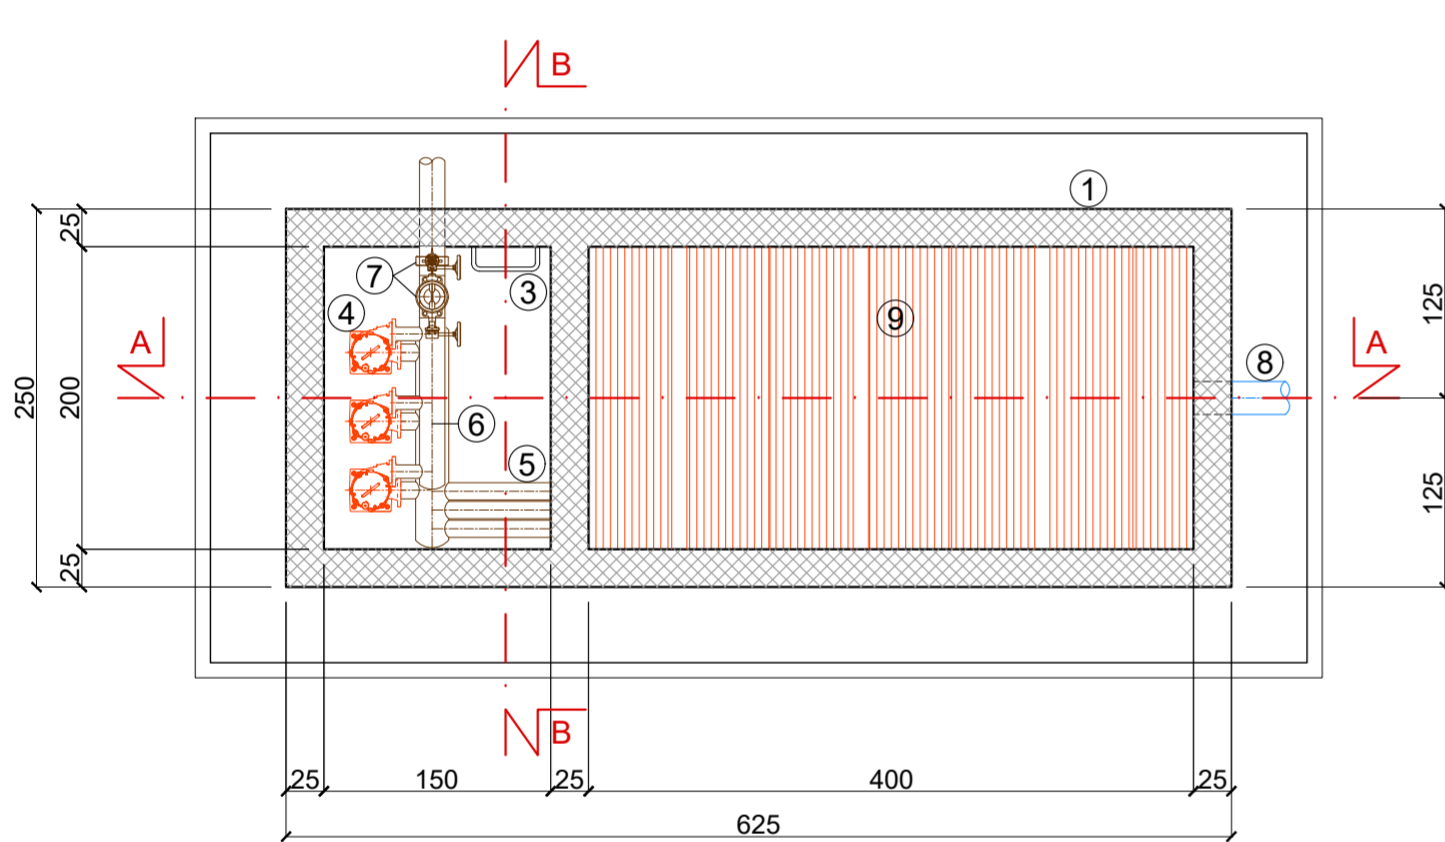


VISTA DALL'ALTO

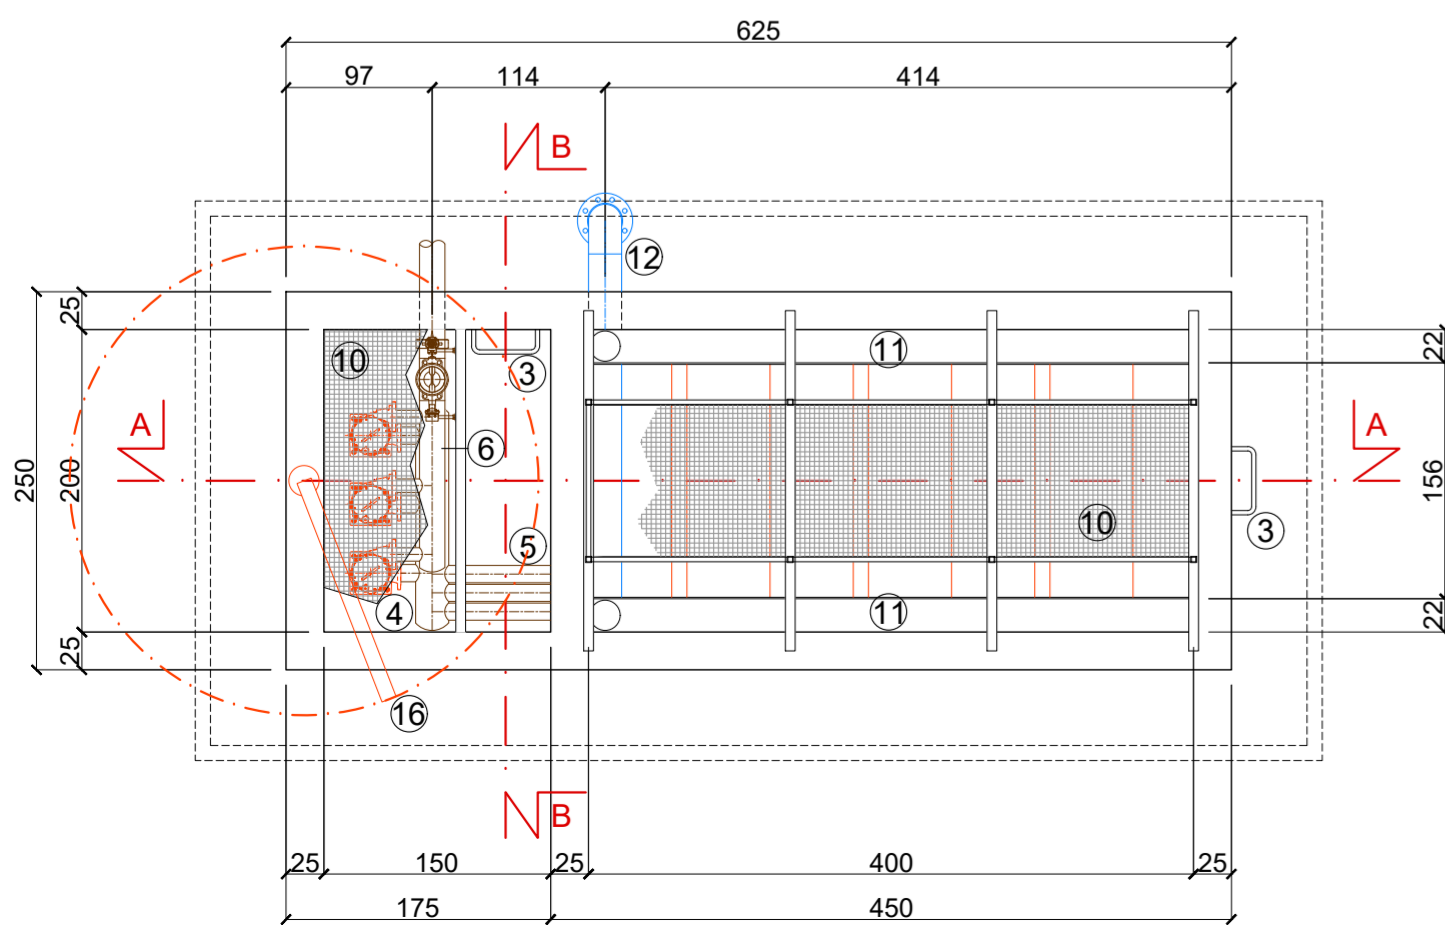


LEGENDA

- ① Calcestruzzo a prestazione garantita C28/35
- ② Calcestruzzo per uso non strutturale
- ③ Scala alla marinara
- ④ Pompe di rilancio fanghi
- ⑤ Tubazione di aspirazione fanghi
- ⑥ Tubazione di mandata pompe di ricircolo
- ⑦ Saracinesca DN150
- ⑧ Tubazione di alimentazione comparto
- ⑨ Pacchi lamellari
- ⑩ Grigliato in PRFV dimensione maglia 30x30 H=30 mm con sostegni in carpenteria
- ⑪ Canaletta di stramazzo
- ⑫ Tubazione di scarico
- ⑬ Parapetto in acciaio inox
- ⑭ Tubazione ricircolo fanghi
- ⑮ Tubazione supero fanghi
- ⑯ Attrezzatura di sollevamento
- ~ Cordolo bentonitico
- Quota livello idrico
- Opere elettromeccaniche in progetto
- Collegamenti idraulici - linea acqua
- Collegamenti idraulici - linea fanghi

SEZIONE A-A

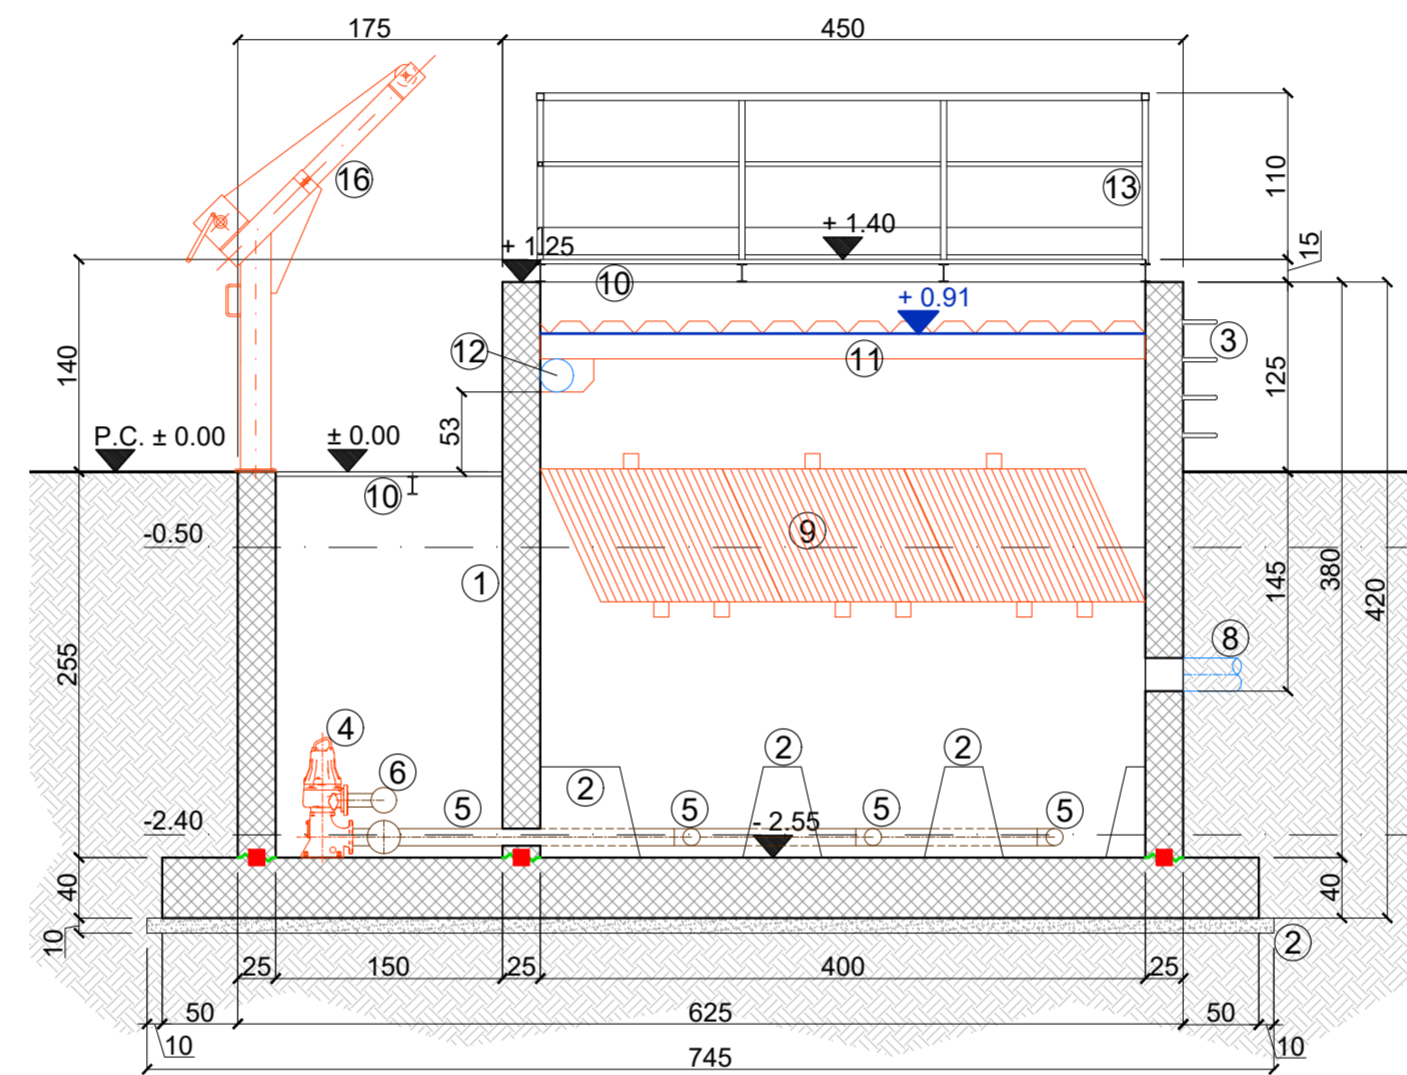

SEZIONE B-B

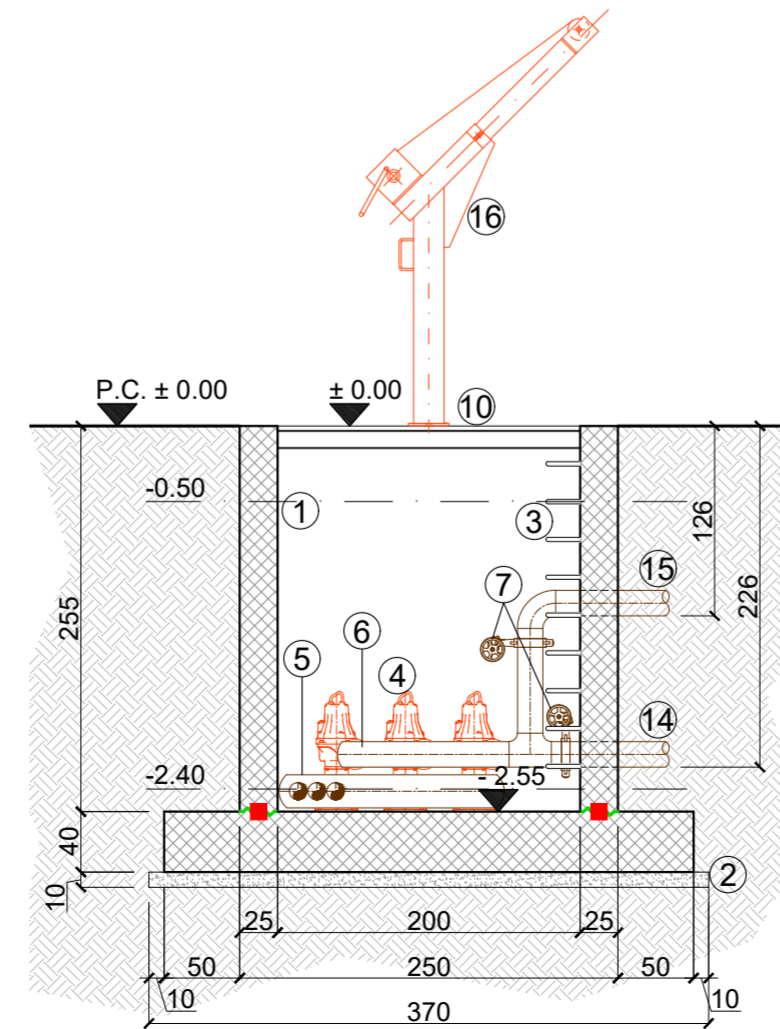

REGIONE
PIEMONTE

PROVINCIA
DI CUNEO



COMUNE DI CASTELLINALDO D'ALBA

Lavori di manutenzione straordinaria presso l'impianto di depurazione di Castellinaldo d'Alba sito in località Biegio

PROGETTO DEFINITIVO

COMMITTENTE



TECNOEDIL S.p.A. Via Vivaro, 2 - 12051 ALBA (CN)
tel. +39 0173.441155 - fax +39 0173.441104
www.egea.it - mail: tecnoedil@egea.it

PROGETTISTA



SAGLIETTO ENGINEERING S.r.l.
Corso Giolitti, 36 - 12100 CUNEO (CN)
tel. +39 0171.698381 - fax +39 0171.600599
sagliettoengineering@pec.it

Dott. Ing. Fabrizio Saglietto

CERTIFICATORE



REVISIONE	DATA	DESCRIZIONE	ALLEGATO
0	23/02/2018	Comparto di sedimentazione secondaria a pacchi lamellari: architettonico	3.10
Protocollo		Commessa 2017_008	SCALA 1:50