


LEGENDA

- ① Cabina elettrica
- ② Pozzetto ingresso reflui
- ③ Grigliatura
- ④ Stazione di sollevamento
- ⑤ Rotostaccio
- ⑥ Comparto di sedimentazione primaria (fosse Imhoff)
- ⑦ Comparto biologico
- ⑧ Locale compressori
- ⑨ Comparto di sedimentazione secondaria (pacchi lamellari)
- ⑩ Pozzetto di rilancio fanghi (ricircolo / supero)
- ⑪ Pozzetto di ispezione
- ⑫ Pozzetto di uscita reflui trattati
- ⑬ Letto di essicamento
- Ⓜ Misurazione di portata
- Ⓞ Misurazione ossigeno disciolto
- +++++ Recinzione esistente
- Interventi in progetto
- +++++ Recinzione in progetto
- ▨ Viabilità in progetto

Strada sterrata

Strada sterrata

CANALE IRRIGUO - Rio Biegio

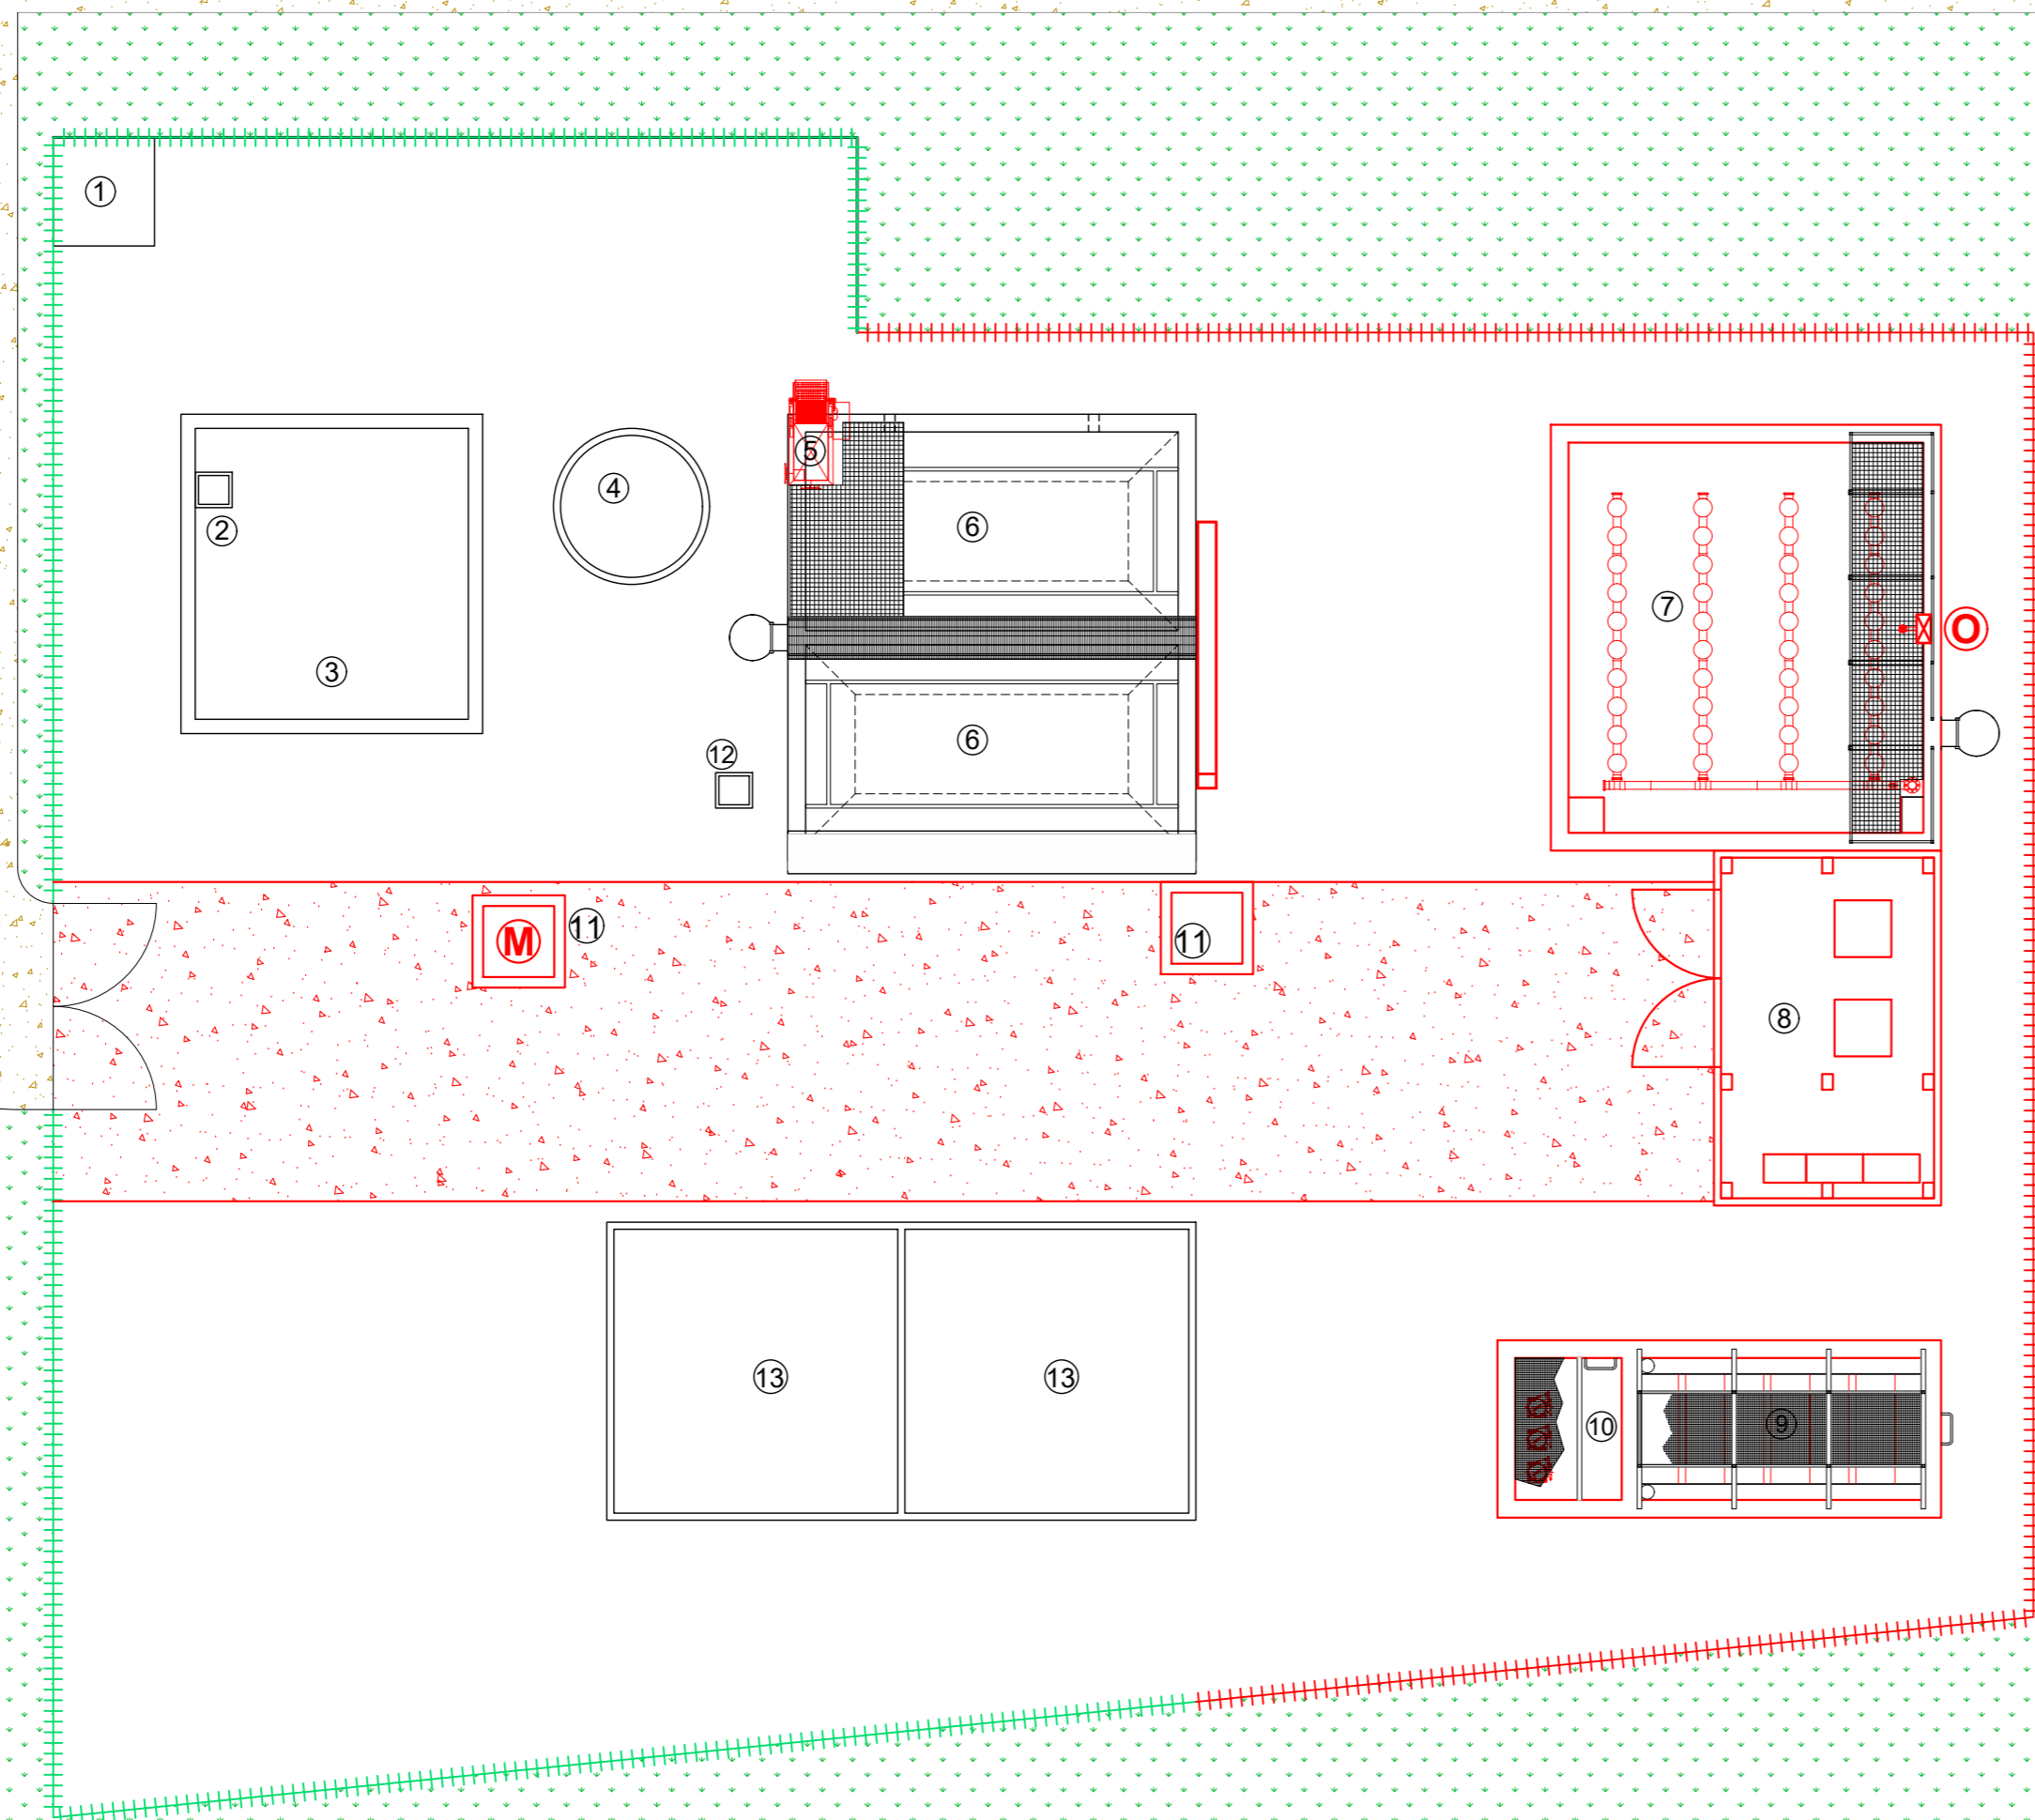

REGIONE  
PIEMONTE

PROVINCIA  
DI CUNEO



COMUNE DI CASTELLINALDO D'ALBA

Lavori di manutenzione straordinaria presso l'impianto di depurazione di Castellinaldo d'Alba sito in località Biegio

**PROGETTO DEFINITIVO**

**COMMITTENTE**



TECNOEDIL S.p.A. Via Vivaro, 2 - 12051 ALBA (CN)  
tel. +39 0173.441155 - fax +39 0173.441104  
www.egea.it - mail: tecnoedil@egea.it

**PROGETTISTA**



SAGLIETTO ENGINEERING S.r.l.  
Corso Giolitti, 36 - 12100 CUNEO (CN)  
tel. +39 0171.698381 - fax +39 0171.600599  
sagliettoengineering@pec.it

Dott. Ing. Fabrizio Saglietto

**CERTIFICATORE**



REVISIONE	DATA	DESCRIZIONE	ALLEGATO
0	23/02/2018	Planimetria generale interventi in progetto	3.3
Protocollo		Commessa 2017_008	SCALA 1:100