



PIANTA

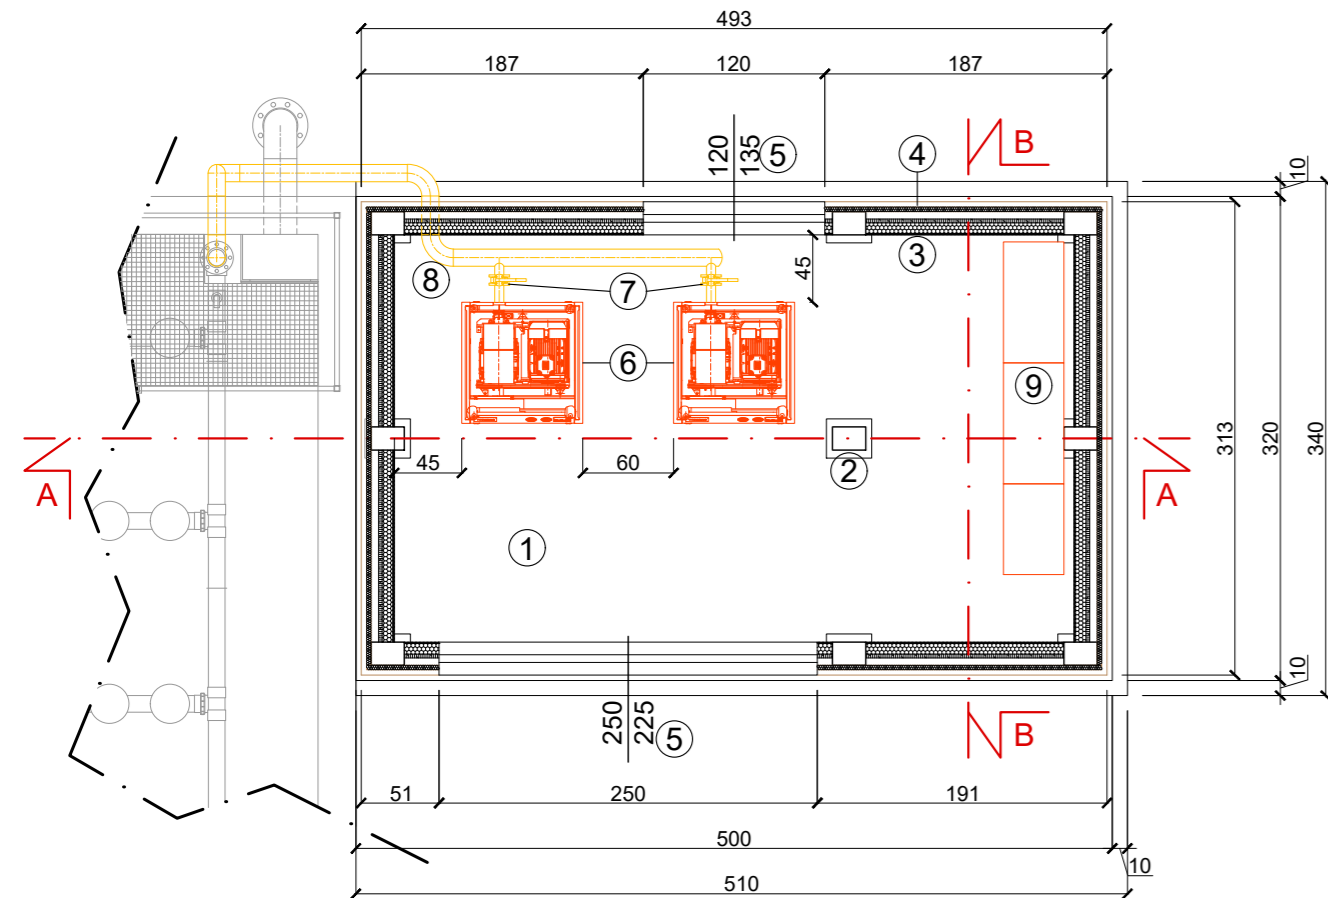


LEGENDA

- ① Calcestruzzo a prestazione garantita C28/35
 - ② Struttura locale in acciaio zincato
 - ③ Pannello fonoassorbente
 - ④ Lamiera grecata coibentata
 - ⑤ Serramento in ferro zincato
 - ⑥ Soffiante a lobi
 - ⑦ Valvola a farfalla tipo Wafer per sezionamento aria
 - ⑧ Tubazione alimentazione aria
 - ⑨ Quadro elettrico
 - ⑩ Calcestruzzo per uso non strutturale
 - ⑪ Sottofondazione in misto frantumato stabilizzato
- Opere elettromeccaniche in progetto
 — Collegamenti idraulici - linea aria

SEZIONE A-A

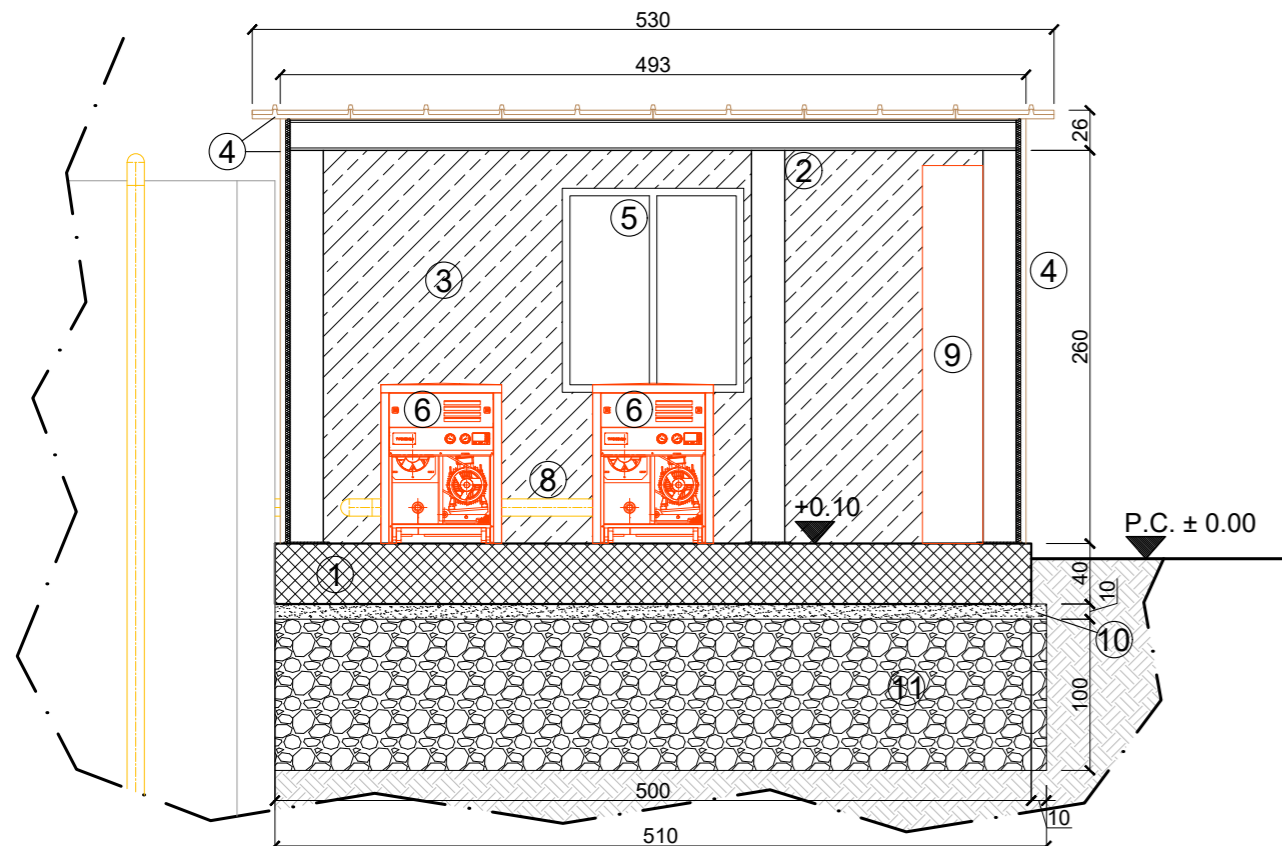

SEZIONE B-B

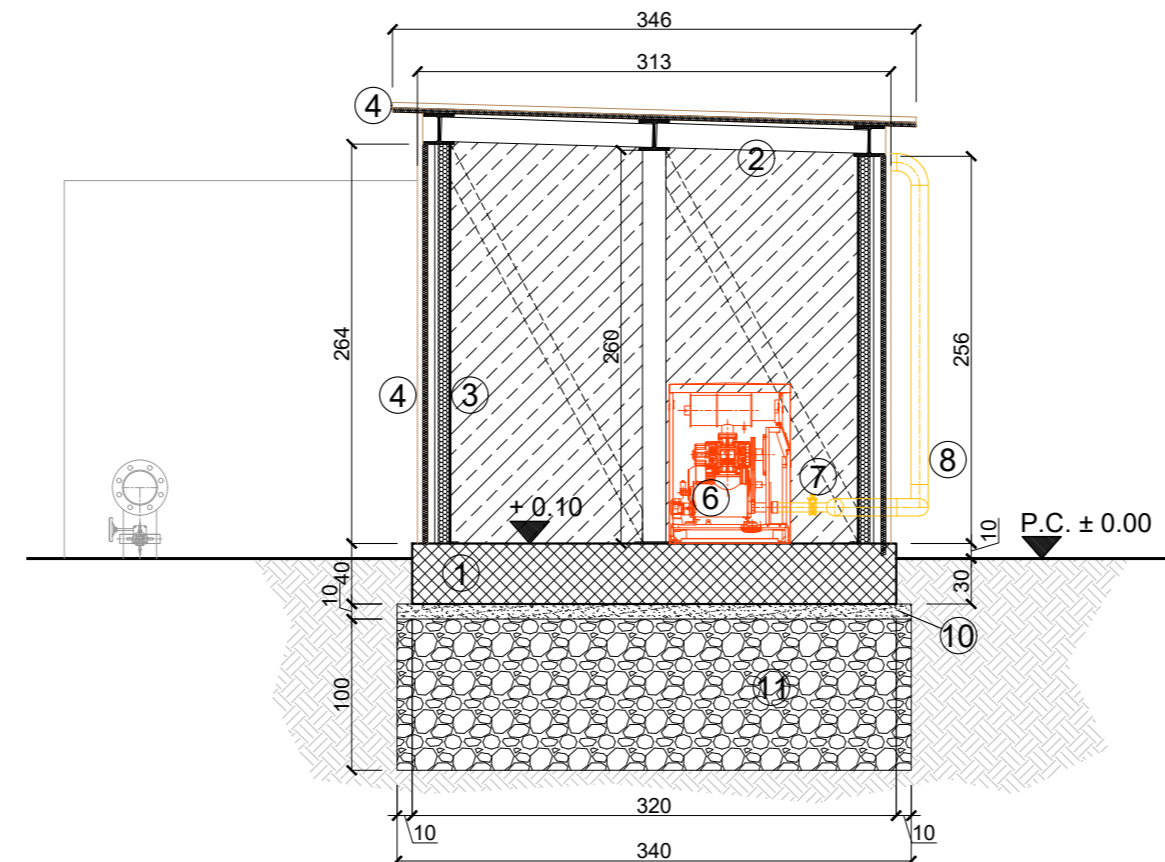

REGIONE
PIEMONTE

PROVINCIA
DI CUNEO



COMUNE DI CASTELLINALDO D'ALBA

Lavori di manutenzione straordinaria presso l'impianto di depurazione di Castellinaldo d'Alba sito in località Biegio

PROGETTO DEFINITIVO

COMMITTENTE



TECNOEDIL S.p.A. Via Vivaro, 2 - 12051 ALBA (CN)
tel. +39 0173.441155 - fax + 39 0173.441104
www.egea.it - mail: tecnoedil@egea.it

PROGETTISTA



SAGLIETTO ENGINEERING S.r.l.
Corso Giolitti, 36 - 12100 CUNEO (CN)
tel. +39 0171.698381 - fax +39 0171.600599
sagliettoengineering@pec.it

Dott. Ing. Fabrizio Saglietto

CERTIFICATORE



REVISIONE	DATA	DESCRIZIONE	ALLEGATO
0	23/02/2018	Locale compressori: architettonico	3.8
Protocollo		Commessa 2017_008	SCALA 1:50