


SEZIONE DI RIPRISTINO SU STRADA COMUNALE
ASFALTATA

[SEZ 2-3-C1-C2-C3]

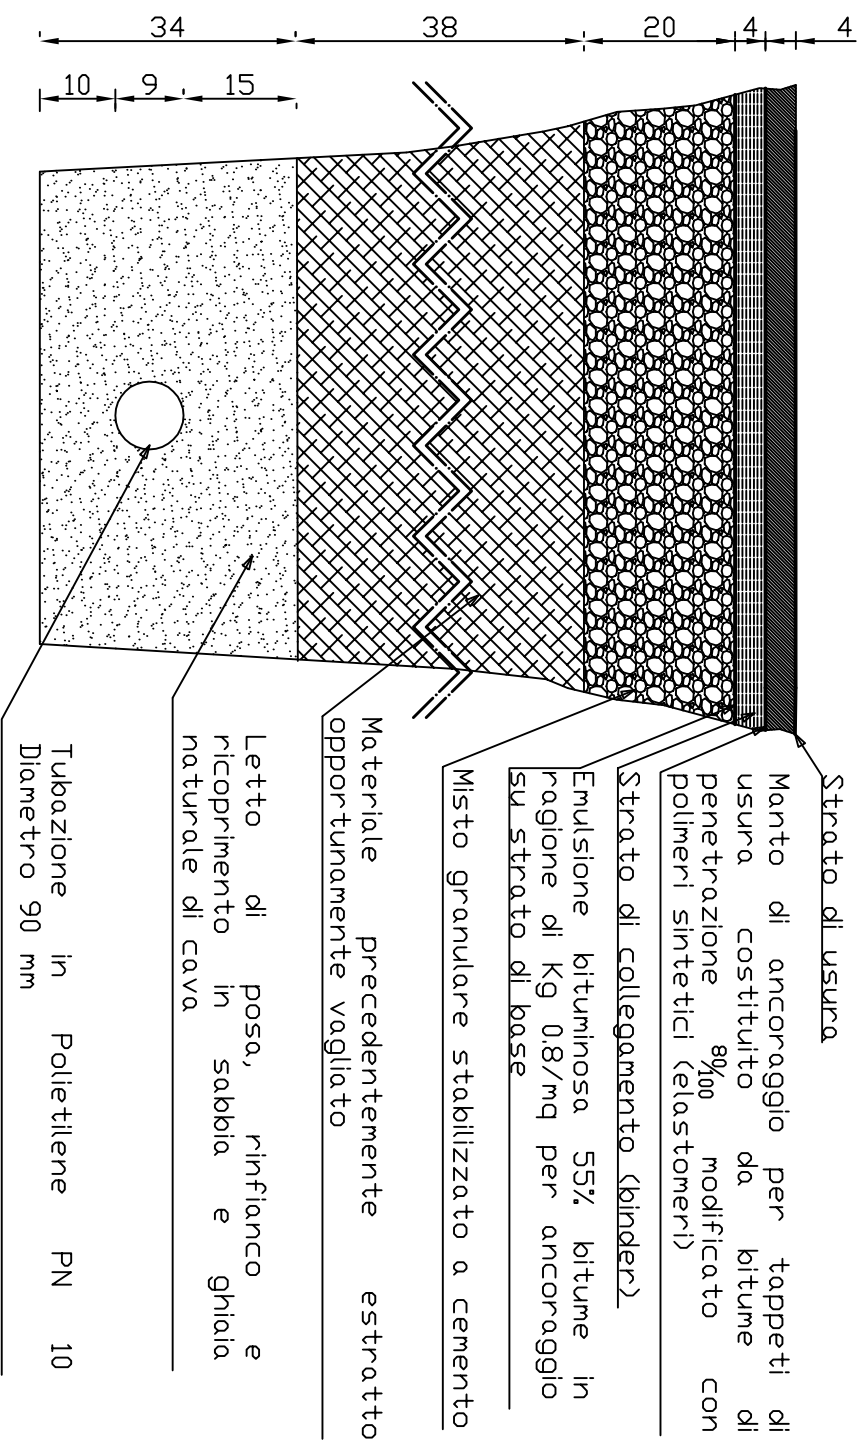

Il progetto prevede la ri-asfaltatura dell'intera larghezza stradale per la tratta di intervento.



REGIONE PIEMONTE
PROVINCIA DI CUNEO



UFFICIO TECNICO

COMUNE DI GOVONE



SOCIETÀ INTERCOMUNALE SERVIZI IDRICI S.r.l.
P.zza Risorgimento, 1 - 12051 ALBA (CN)
tel. +39 0173.440366 - fax: +39 0173.293467
Impianto di depurazione Via Tanaro, 77 - 12040 GOVONE (CN)
tel. +39 0173.58494 - fax: +39 0173.58533
Impianto di depurazione Loc. Bauda, 43 SANTO STEFANO
BELBO (CN)
[http: www.sisiacque.it](http://www.sisiacque.it)

DESCRIZIONE

Lavori Civili di Realizzazione condotta in pressione e contestuale dismissione del funzionamento dell'impianto minore di Loc. Casanova nel Comune di Govone
ELABORATO PARTICOLARI COSTRUTTIVI

TAV. N° 1.9

DATA 06/07/2018

SCALA 1:10

REV.

DATA

DESCRIZIONE

REDATTO

CONTROLLATO

APPROVATO

00 06/07/2018

EMISSIONE

FD

FD

FD