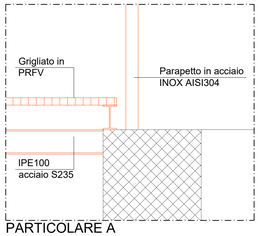

PARTICOLARE A

- Scala 1:10 -

LEGENDA

①	Tubazione mandata a nuovo sedimentatore finale PEAD DE315
②	Paratoia a stramazzo 240x63 cm
③	Paratoia a stramazzo 143x63 cm
④	Calcestruzzo a prestazione garantita C 28/35
⑤	Calcestruzzo per uso non strutturale (magrone)
⑥	Parapetto in Acciaio INOX AISI 304
⑦	Grigliato in PRFV 40x40 H=30 mm
⑧	Pompa sommersa per alimentazione nuovo sedimentatore secondario
⑨	Saracinesca di esclusione
⑩	Pozzetto prefabbricato in calcestruzzo completo di grigliato in PRFV a maglia chiusa
⑪	Argano di sollevamento pompe
⑫	Integrazione sistema di ossigenazione a bolle fini esistente
	Opere esistenti
	Opere in progetto
	Nuove costruzioni
	Demolizioni

PIANTA

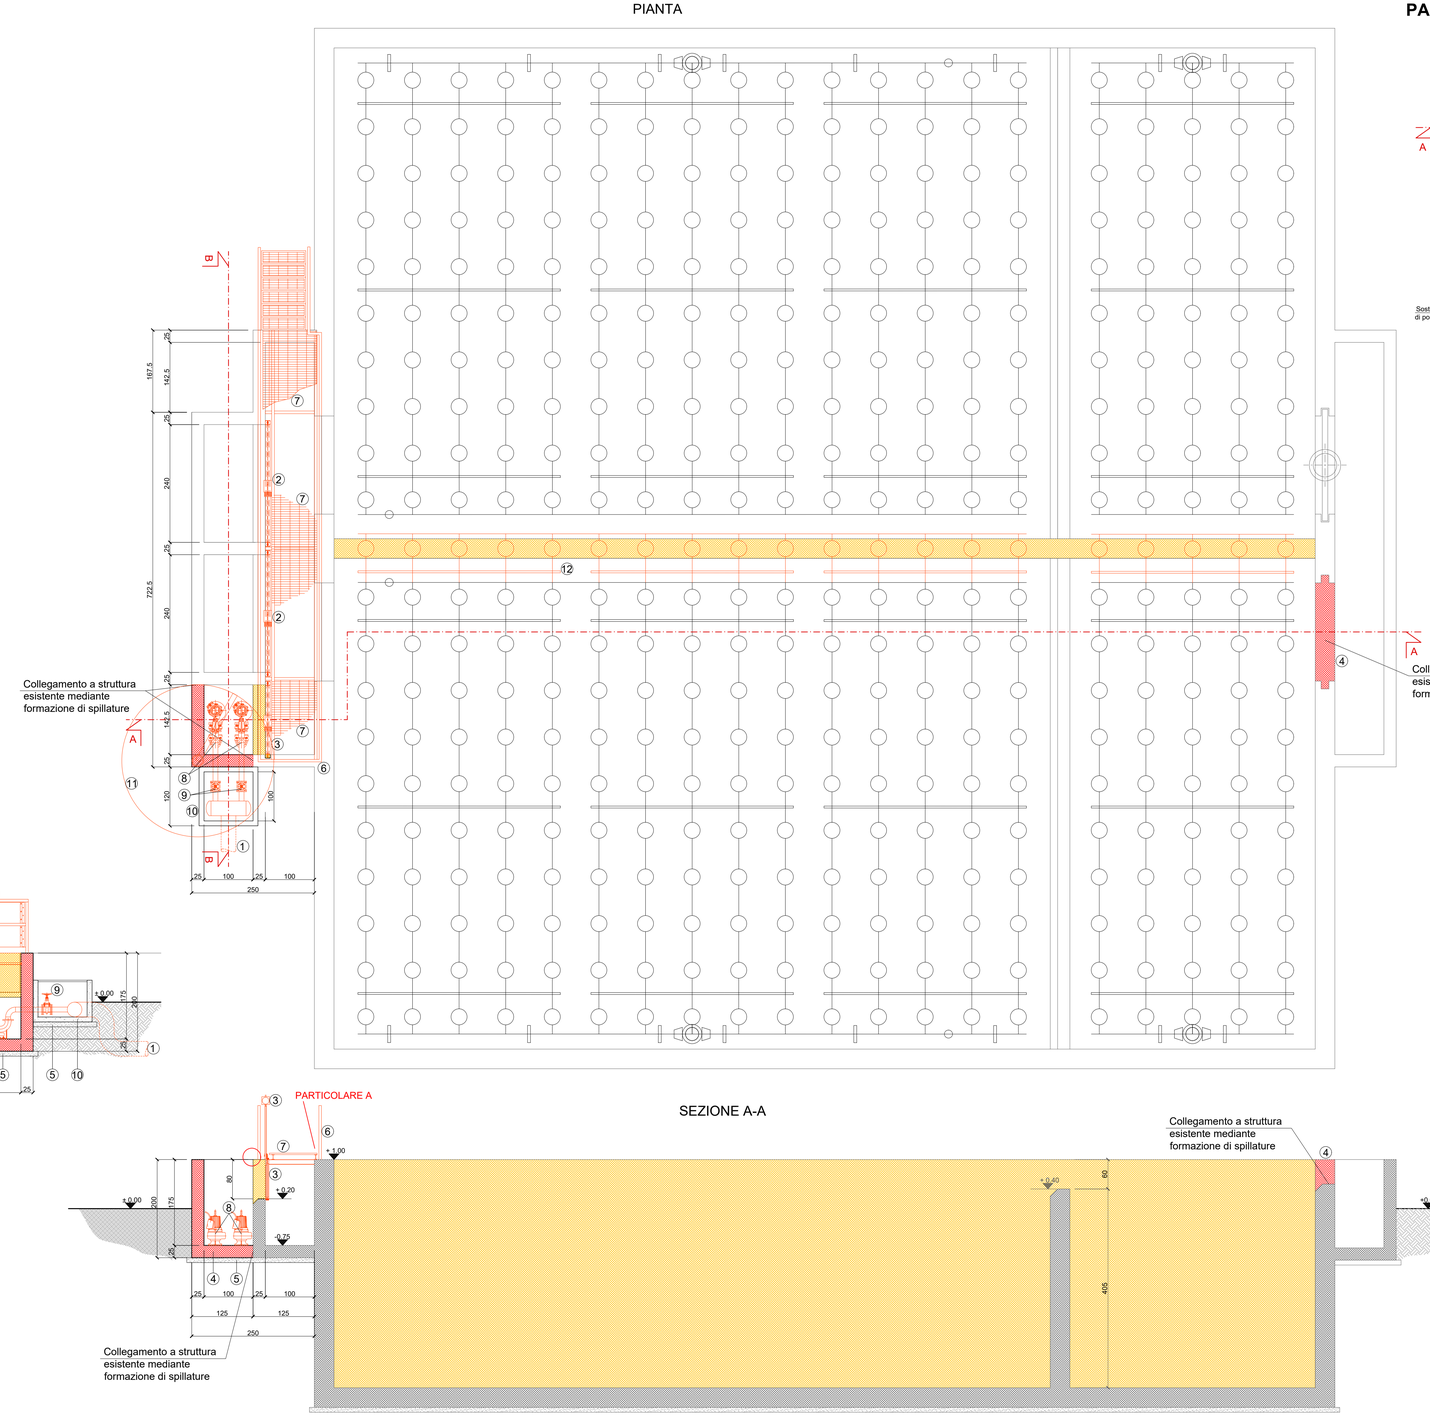

SEZIONE B-B

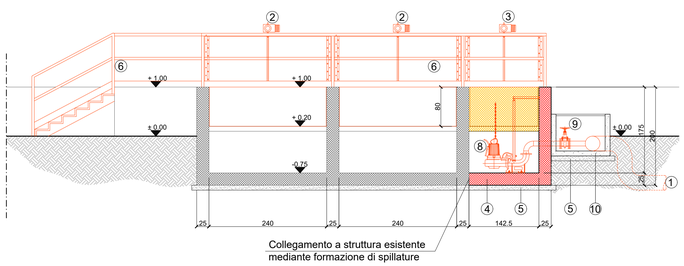

KEY-PLAN IMPIANTO

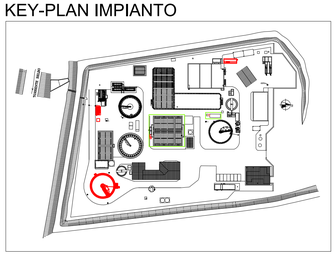

SEZIONE A-A

PARTICOLARE REALIZZAZIONE MISURA DI LIVELLO A STRAMAZZO

PIANTA

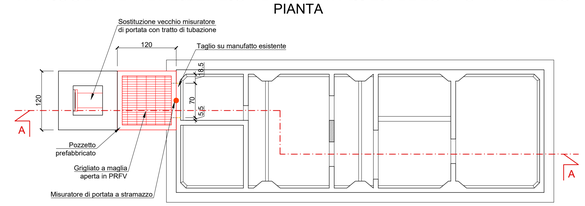

SEZIONE A-A

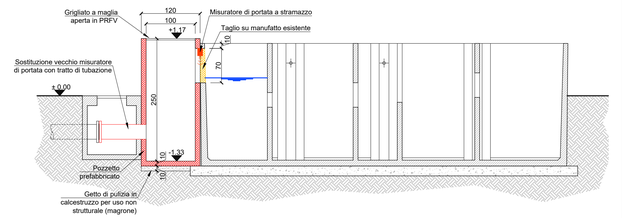

REGIONE PIEMONTE
PROVINCIA DI CUNEO
COMUNE DI SANTO STEFANO BELBO

AUTORITÀ D'AMBITO N° 4 CUNEESE

POTENZIAMENTO DEPURATORE DI S. STEFANO BELBO
2° LOTTO - 1° STRALCIO - CUP J23H17000000006

PROGETTO DEFINITIVO

COMMITTENTE

SOCIETA' INTERCOMUNALE SERVIZI IDRICI S.r.l.
P.zza Risorgimento, 1- 12051 ALBA (CN)
tel. +39 0173.440366 - fax +39 0173.293467
www.sisiacque.it

IL PROGETTISTA

SAGLIETTO ENGINEERING S.r.l.
Corso Giolitti, 36 - 12100 CUNEO (CN)
tel. +39 0171.698381 - fax +39 0171.600599
sagliettoengineering@pec.it

Dott. Ing. Fabrizio Saglietto

DESCRIZIONE

INTERVENTI SUL COMPARTO BIOLOGICO LINEA A

DATA	SCALA				ALLEGATO
23/07/2018	1:50 - 1:10				3.6
COMMESSA	livello	categoria	tipologia	revisione	
2017_021	PD	AR-CA	DWG	00	

REV.	DATA	DESCRIZIONE	REDATTO	CONTROLLATO	APPROVATO
00	23/07/2018	EMISSIONE PER CONSEGNA	GA.KA.	BR.ER.	SA.FA.

A TERMINI DI LEGGE CI RISERVIAMO LA PROPRIETA' DI QUESTO ELABORATO CON DIVIETO DI RIPRODURLO O RENDERLO NOTO A TERZI SENZA LA NOSTRA AUTORIZZAZIONE.
PRODOTTO CONFORME AI REQUISITI ISO 9001:2008, ISO 14001:2004 E OHSAS 18001:2007 VALUTATI DA BUREAU VERITAS ITALIA S.P.A. E COPERTO DAI CERTIFICATI N° IT245281, N° IT250310/UK E IT276027/UK