MONDO ACQUA S.p.A.

# COMUNE DI VILLANOVA MONDOVI'

# ACQUEDOTTO LOC. GARAVAGNA - VILLAGGIO BERSANA
# COSTRUZIONE STAZIONE DI RILANCIO
# E REVISIONE RETE DISTRIBUTIVA

## PROGETTO DEFINITIVO

ALLEGATO

**7**

SCALA

**1:10.000**

## COROGRAFIA SU C.T.R.


Il tecnico Incaricato:

**Studio Tecnico Dott. Ing. Alberto Fazio**

Viale Vittorio Veneto, 33 - 12084 Mondovì (CN)

Tel. 0174/552328, Fax 0174/490580

e-mail: alberto@studiofazio.it


Codice: **964**

Scheda: **355**

| | |
|---|---|
| Responsabile Unità Progettazione: Ing. Alberto Fazio | Responsabile dell'attività: Ing. Chiara Sciolla |
| Unità di Progettazione: Ing. Chiara Sciolla | |
| File: 964_Cor | |

Data: **Settembre 2018**
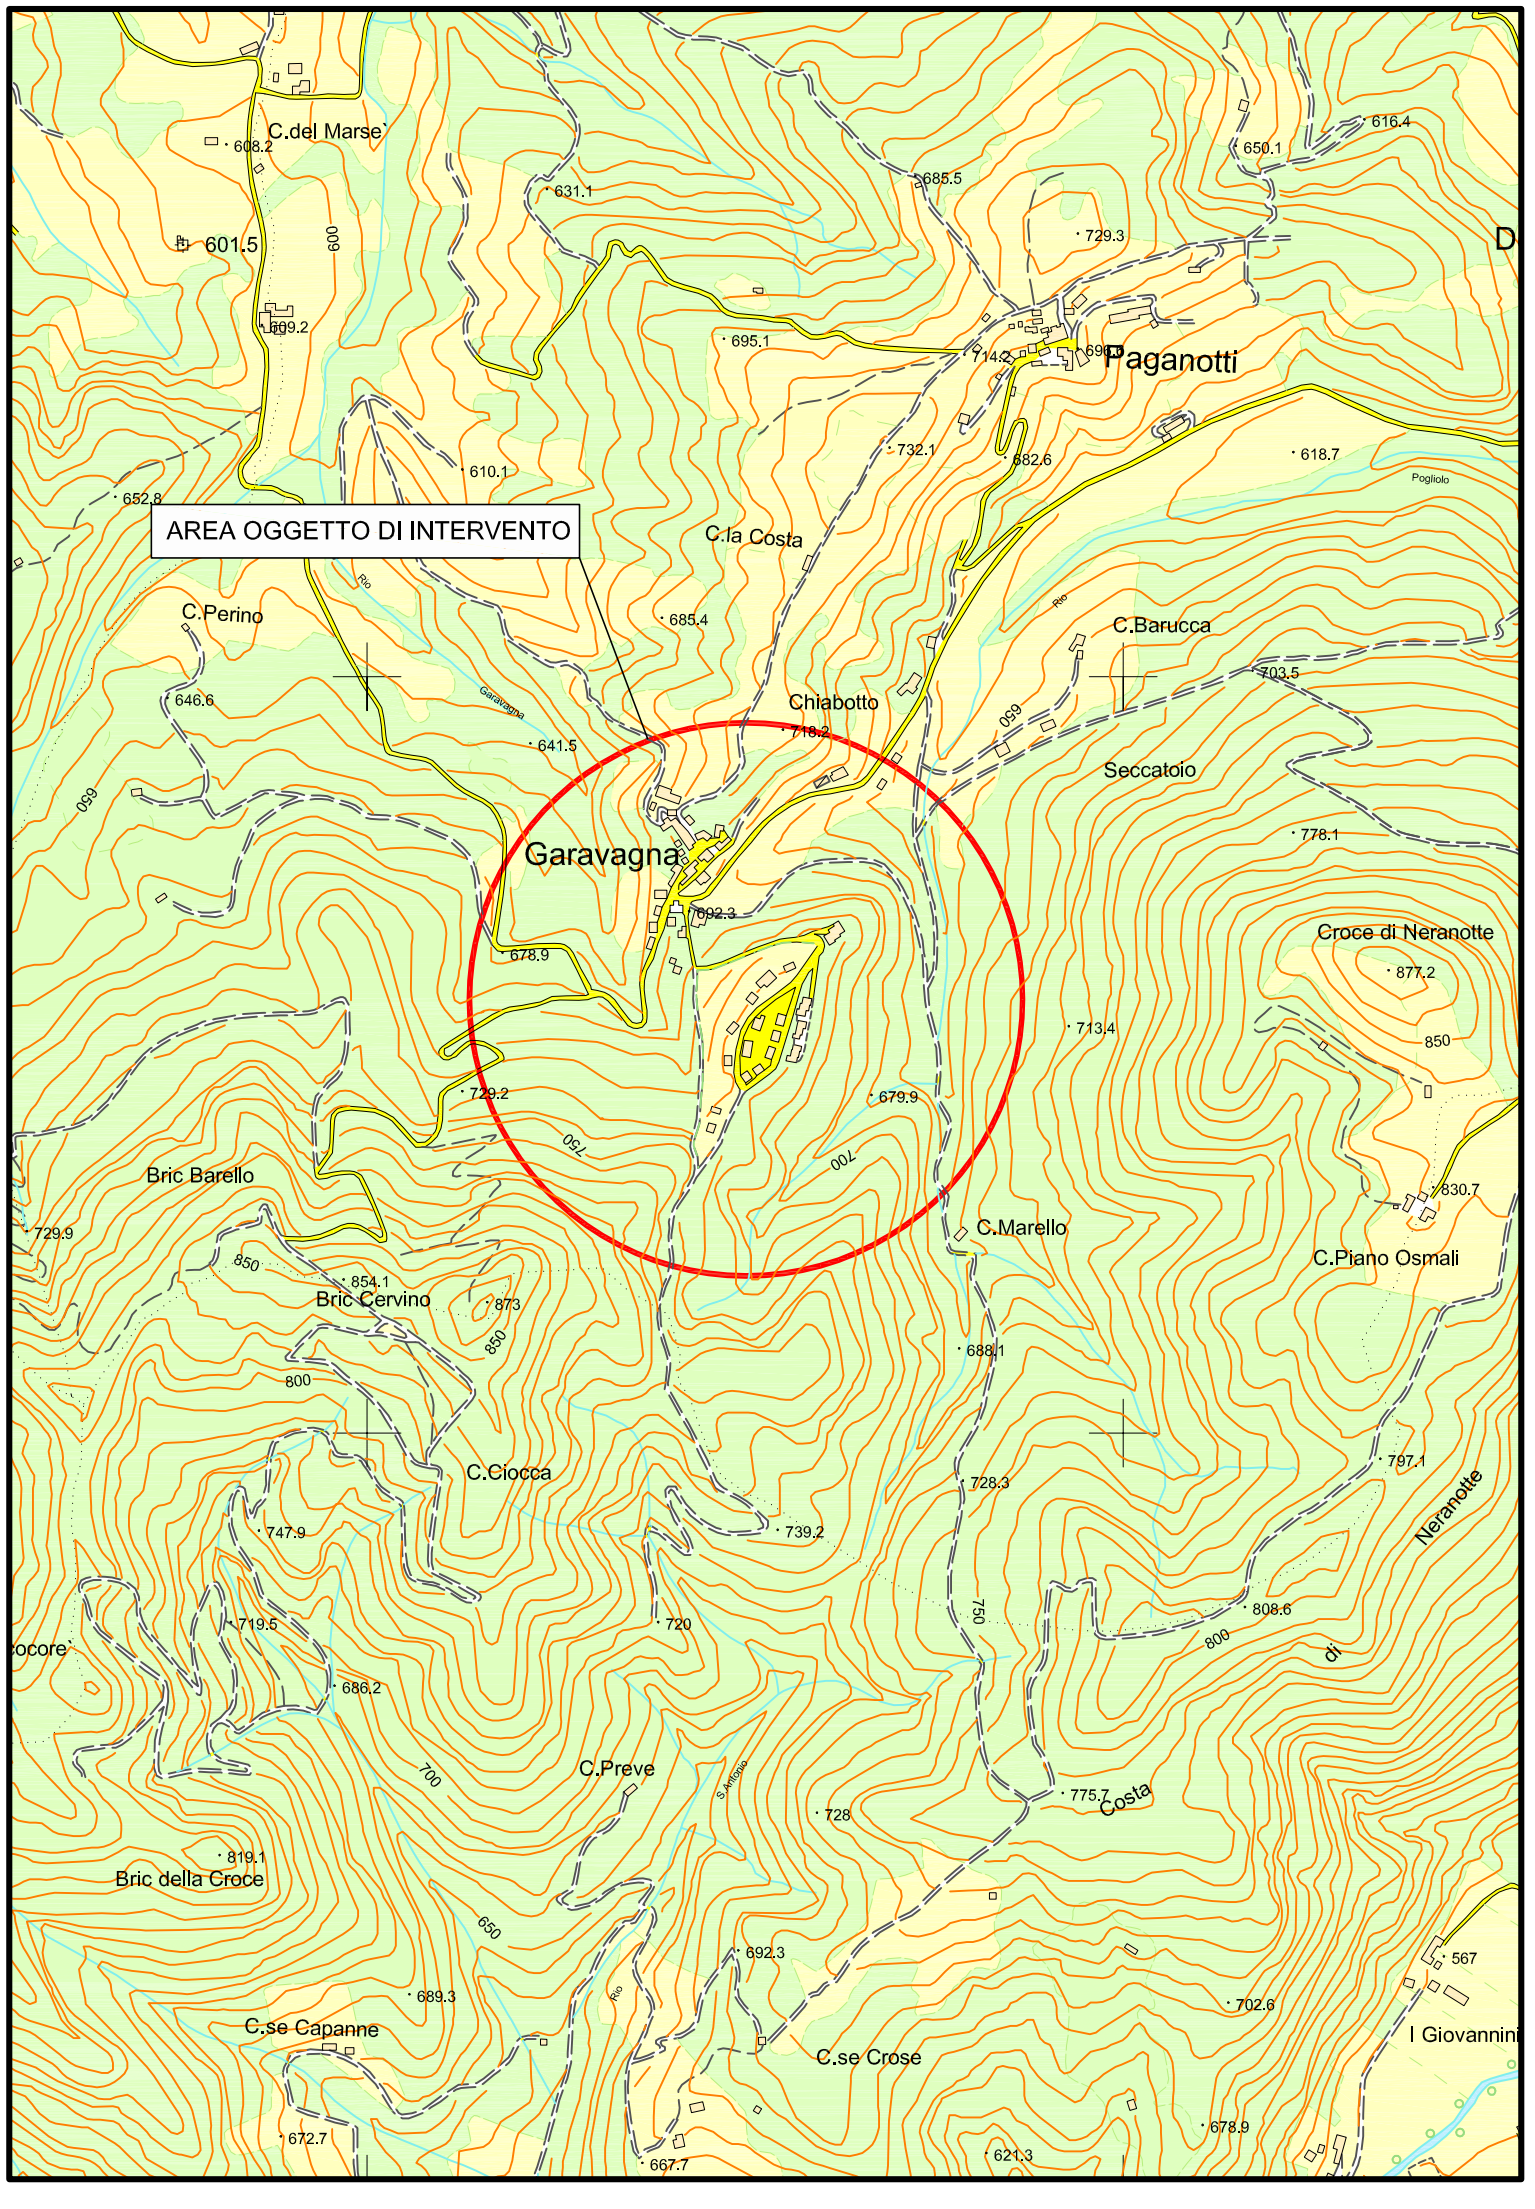
si riservano tutti i diritti di divulgazione e copia del presente documento senza nostra specifica autorizzazione