


LEGENDA FLUSSI	
	Linea acque esistente
	Nuova linea acque
	Quota terreno
	Elementi esistenti
	Elementi in progetto

TUBAZIONE LINEA ACQUA (LAxx-xx)									
CODICE	DESCRIZIONE	MATERIALE	DIAMETRO	FUNZIONAMENTO	CODICE	DESCRIZIONE	MATERIALE	DIAMETRO	FUNZIONAMENTO
LA01-00	Alimentazione nuovo rotostaccio	Acciaio INOX AISI 304*	DN100	Pressione	LA03-01	Mandata pompe ricircolo miscela areata - vasca dentro 1	Acciaio INOX AISI 304*	DN150	Pressione
LA01-01	Alimentazione comparto dissabbiatura	Acciaio INOX AISI 304	DN200	Pressione	LA03-02	Mandata pompe ricircolo miscela areata - vasca dentro 2	Acciaio INOX AISI 304*	DN150	Pressione
LA01-02	By-pass comparto dissabbiatura	Acciaio INOX AISI 304	DN200	Pressione	LA04-00	Alimentazione nuovo sedimentatore secondario	Acciaio INOX AISI 304*	DN300	Pressione
LA02-00	Alimentazione nuova vasca di ossidazione	PEAD	DE500	Pressione	LA05-00	Uscita sedimentatore secondario	Acciaio INOX AISI 304*	DN300	Pressione
LA03-00	Mandata pompe ricircolo miscela areata	Acciaio INOX AISI 304*	DN150	Pressione					

\* Le porzioni di tubazione interrata saranno in PEAD PN16 nel corrispondente diametro

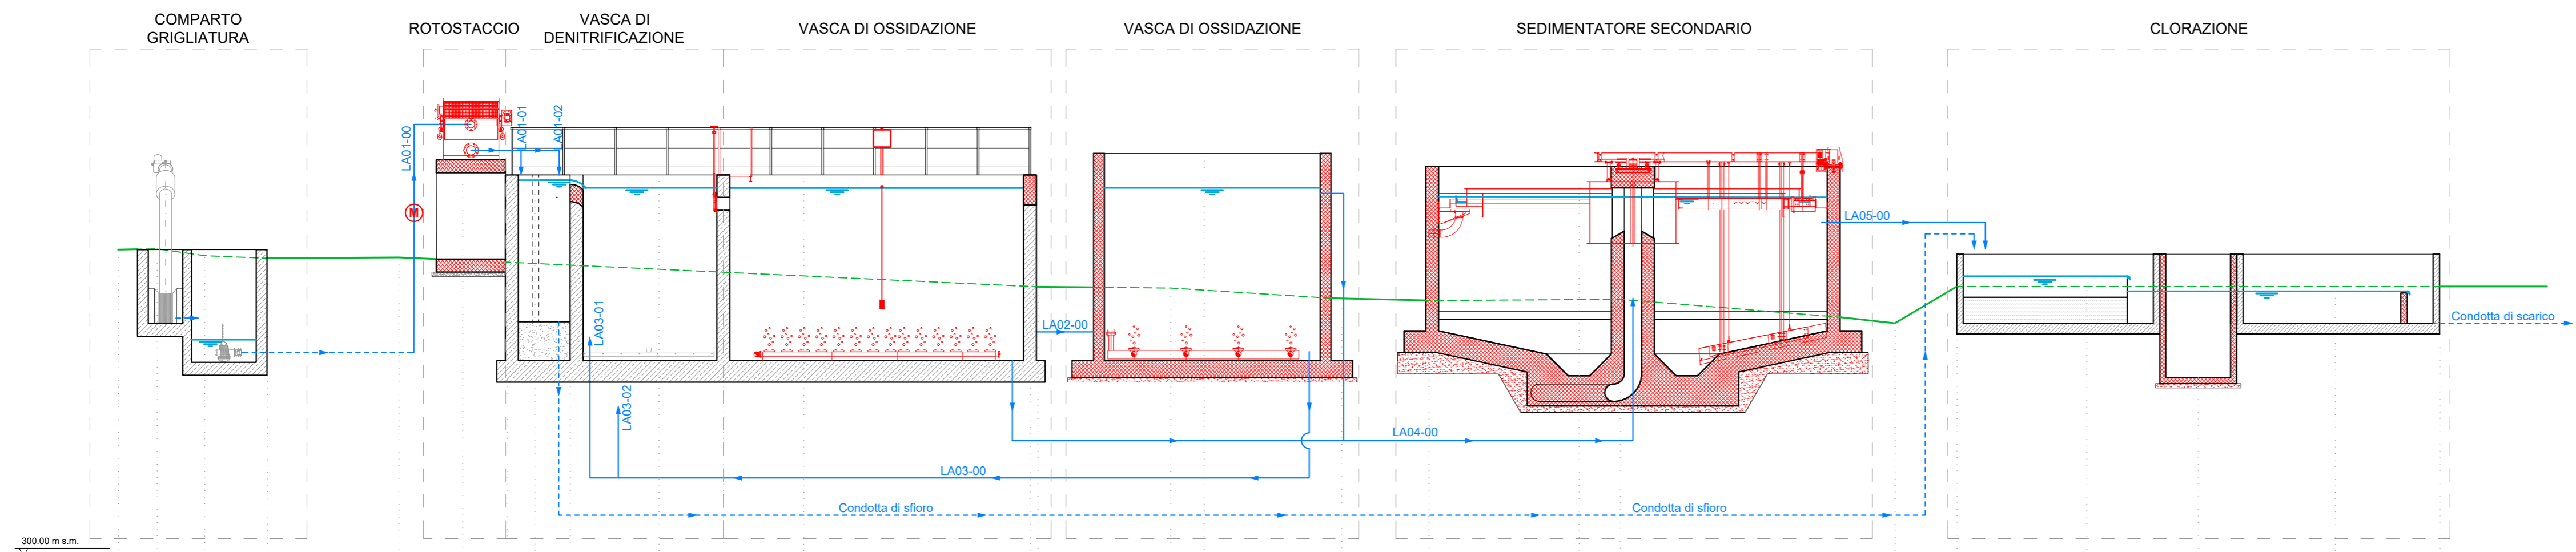

QUOTA TERRENO (m s.m.)	305.89	305.91	305.75	305.69	305.71	305.60	305.03	305.00	304.75	304.71	304.74	304.20	305.05	305.05
QUOTA BORDO VASCA / CANALE (m s.m.)	305.89	305.89	305.89	307.40	307.97	307.62	307.40	308.12	306.80	307.62	303.74	307.82	305.80	305.80
QUOTA SUPERFICIE LIBERA (m s.m.)		303.80	303.80	307.32	307.32	307.32	307.32	307.32	307.12	307.12	307.12	305.29	304.94	305.05
QUOTA FONDO VASCA (m s.m.)	304.18	303.28	303.32	303.32	303.32	303.32	303.32	303.32	302.88	302.88	302.88	304.79	302.94	304.20

**POTENZIAMENTO DEL DEPURATORE NEL COMUNE DI BENE VAGIENNA LOCALITÀ MOLINO**

**PROGETTO DEFINITIVO**

**COMMITTENTE**  
  
 MONDO ACQUA S.p.A.  
 Via Venezia, 6/B - 12084 MONDOVÌ (CN)  
 tel. +39 0174.554461

**IL PROGETTISTA**  
  
 SAGLIETTO ENGINEERING S.r.l.  
 Corso Giolitti, 36 - 12100 CUNEO (CN)  
 tel. +39 0171.698381 - fax +39 0171.600599  
 sagliettoengineering@pec.it  
 Dott. Ing. Fabrizio Saglietto  
  
 ORDINE DEGLI INGEGNERI DELLA PROVINCIA DI CUNEO A1067 Dott. Ing. Fabrizio Saglietto

**DESCRIZIONE**  
 PROFILO IDRAULICO LINEA ACQUA

DATA	SCALA	ALLEGATO			
22/11/2018	1:100	3.5			
COMMESSA	livello	categoria	tipologia	revisione	
2018_016	PD	VR	DWG	00	

00	22/11/2018	EMMISSIONE PER CONSEGNA	GA.KA.	BR.ER.	SA.FA.
REV.	DATA	DESCRIZIONE	REDATTO	CONTROLLATO	APPROVATO

A TERMINI DI LEGGE CI RISERVIAMO LA PROPRIETA' DI QUESTO ELABORATO CON DIVIETO DI RIPRODURLO O RENDERLO NOTO A TERZI SENZA LA NOSTRA AUTORIZZAZIONE  
 PRODOTTO CONFORME AI REQUISITI ISO 9001:2015, ISO 14001:2015 E OHSAS 18001:2007 VALUTATI DA BUREAU VERITAS ITALIA S.P.A. E COPERTO DAI CERTIFICATI N° IT283856, N° IT250310/UK E IT276027/UK