



PIANTA

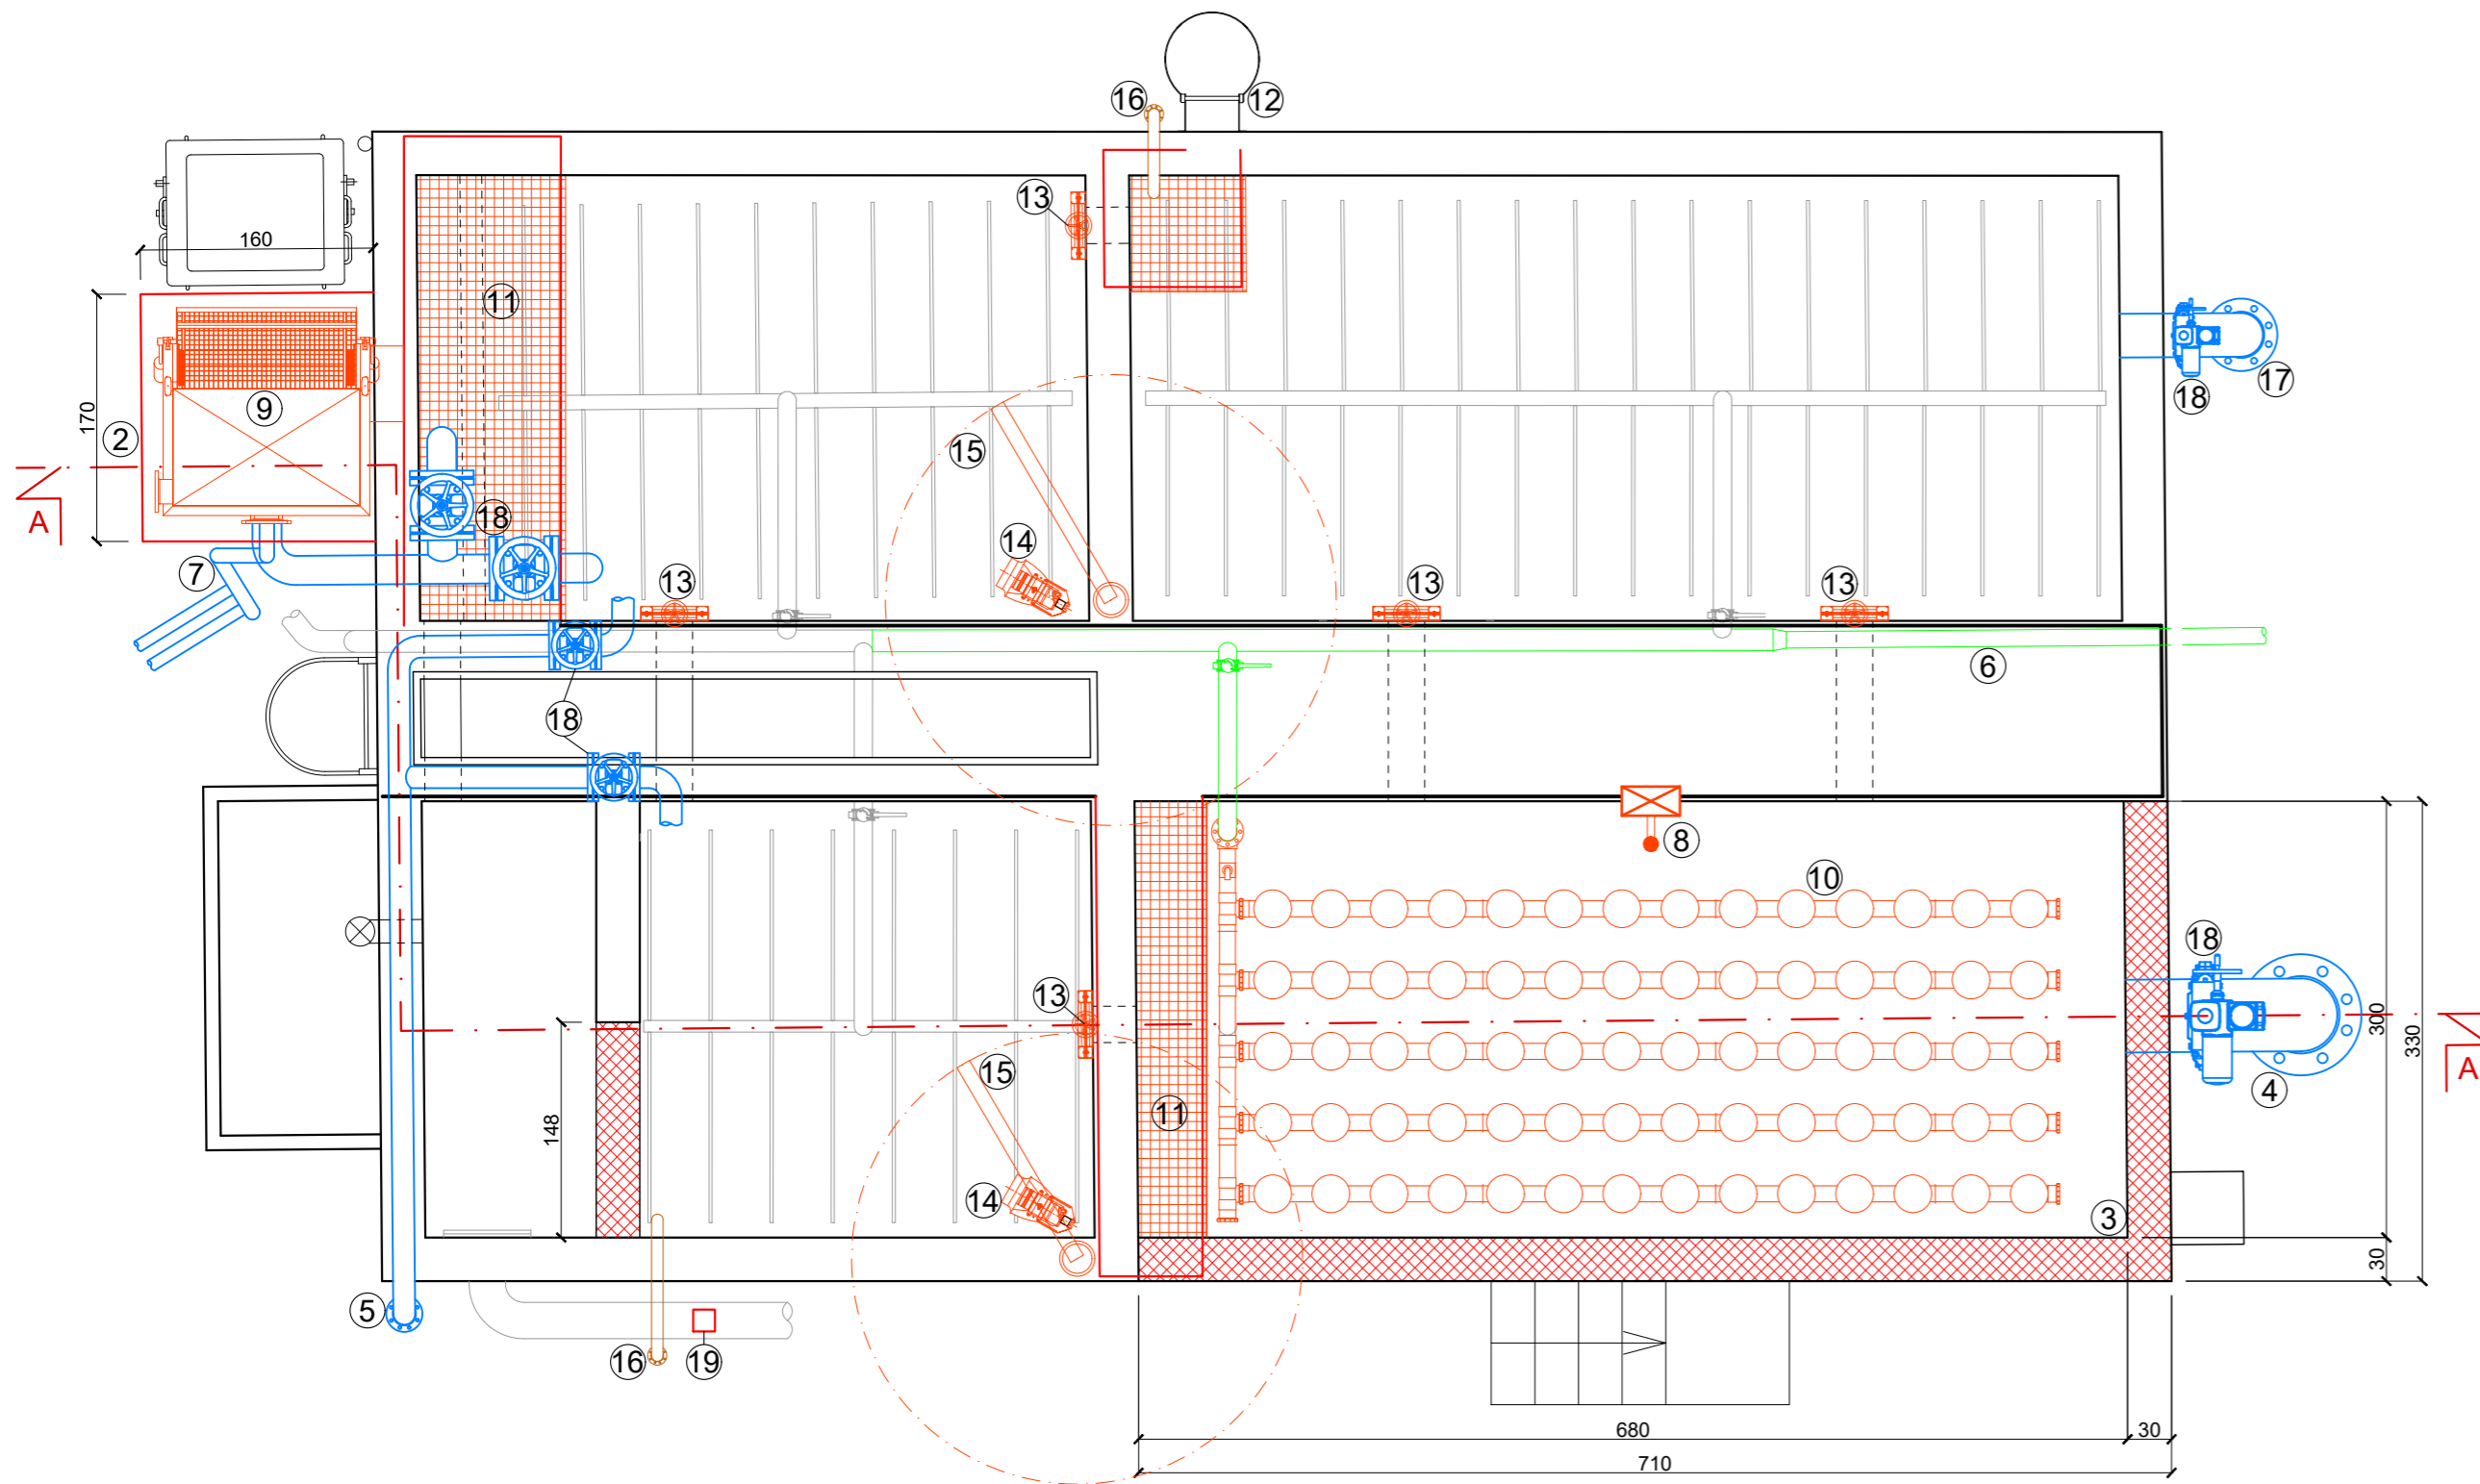

SEZIONE A-A

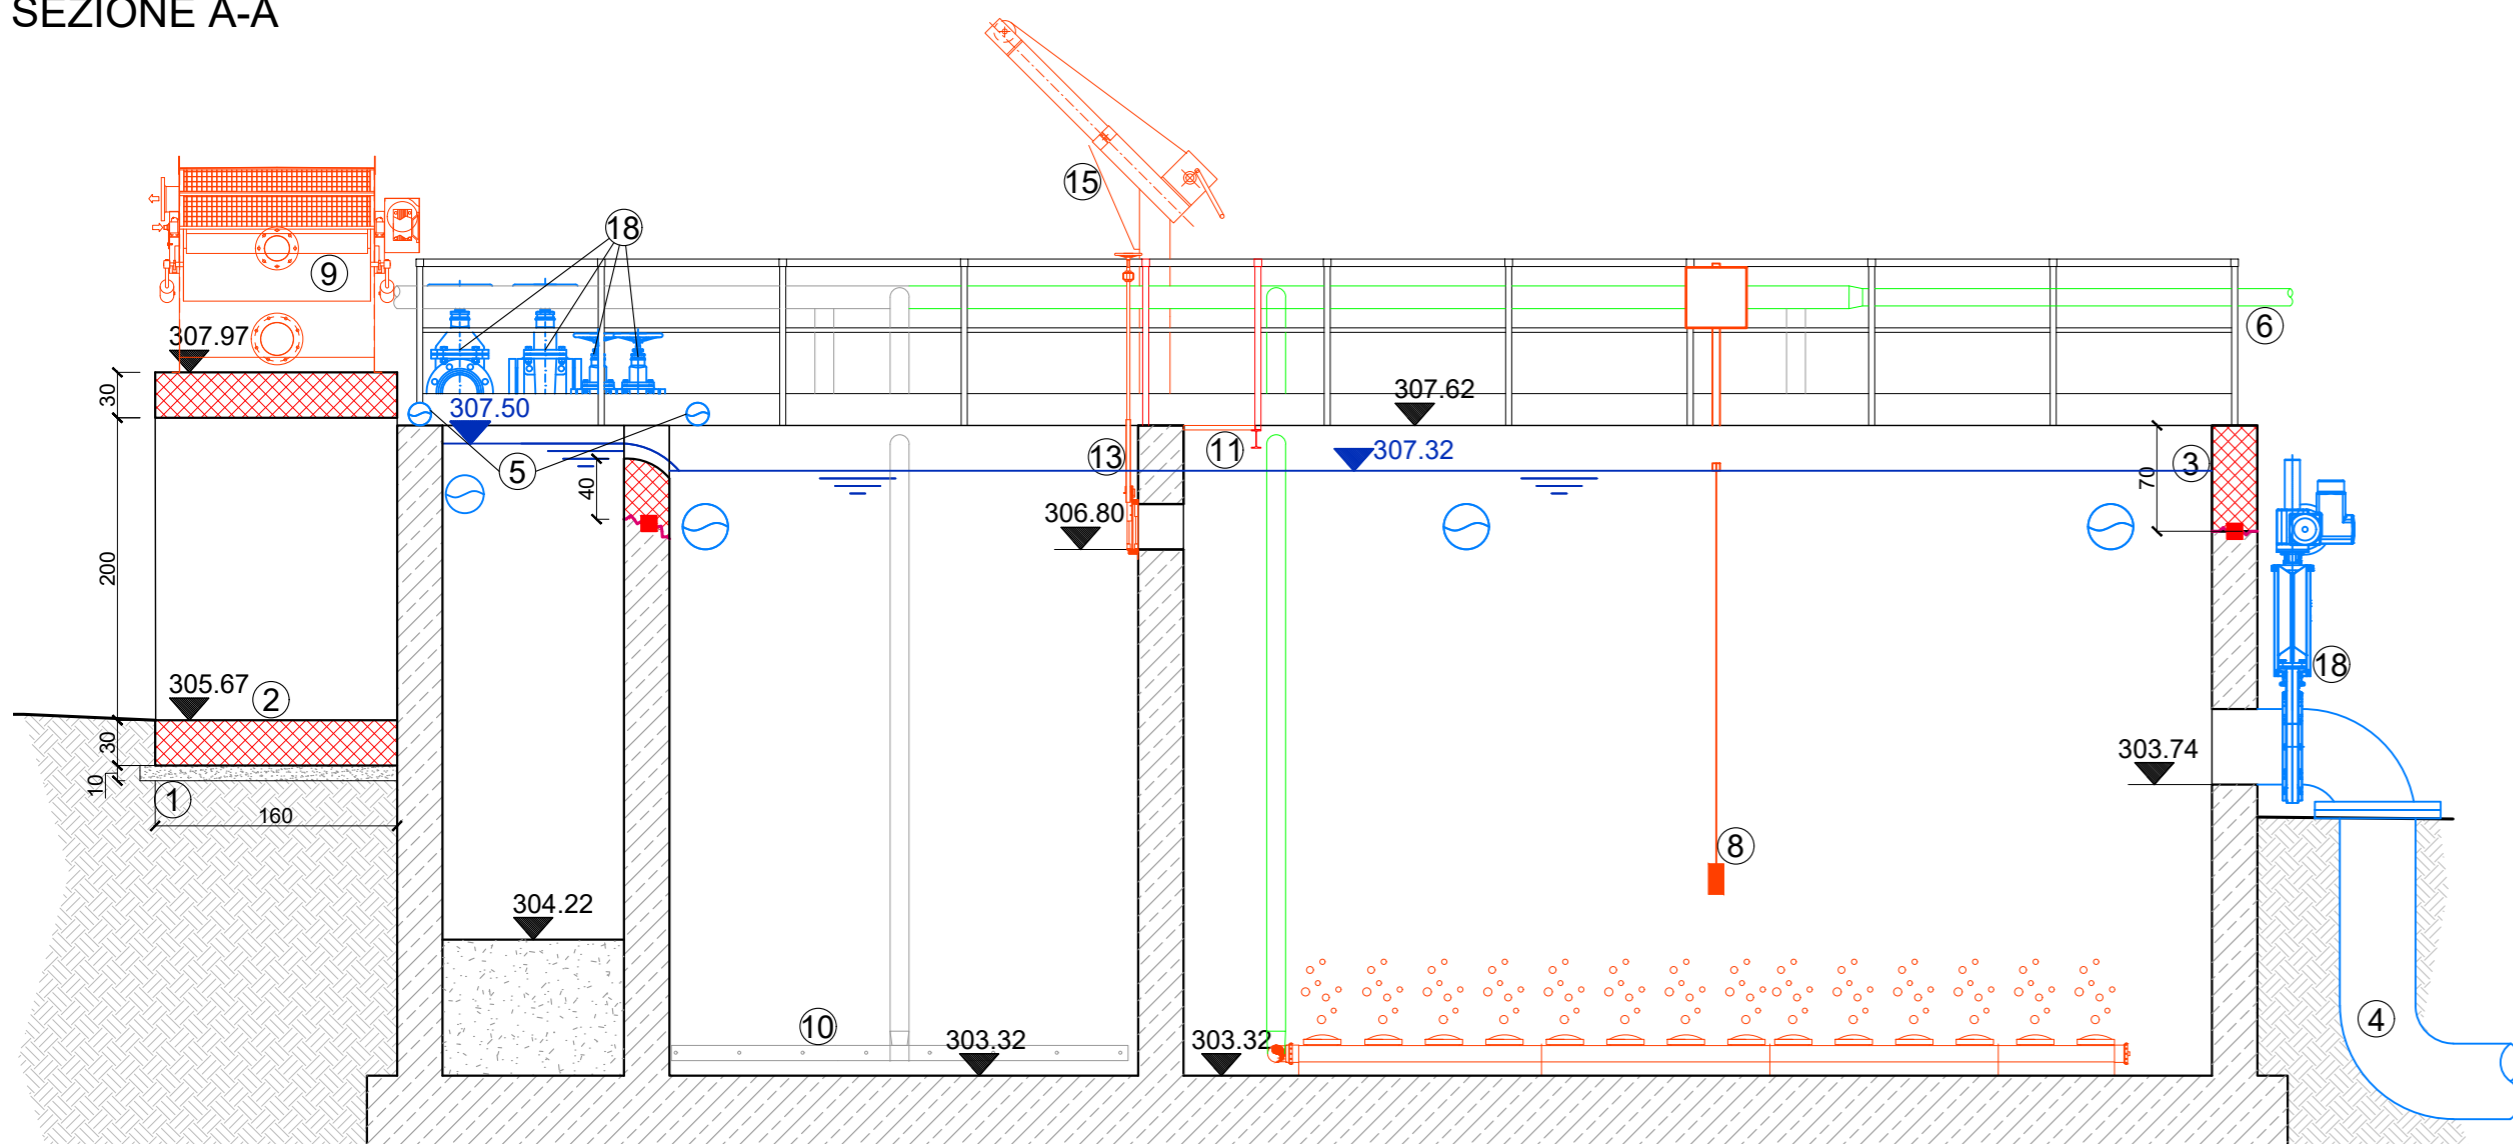

LEGENDA

- | | |
|--|--|
| ① Calcestruzzo per uso non strutturale | ⑭ Elettromiscelatore |
| ② Calcestruzzo a prestazione garantita C25/30 | ⑮ Attrezzatura di sollevamento |
| ③ Calcestruzzo a prestazione garantita C28/35 | ⑯ Tubazione fanghi di ricircolo |
| ④ Tubazione alimentazione nuova vasca di ossidazione | ⑰ Tubazione by-pass vasche ossidazione |
| ⑤ Tubazione ricircolo miscela areata | ⑱ Saracinesca |
| ⑥ Adeguamento tubazioni areazione | ⑲ Ispezione su condotta di sfioro |
| ⑦ Modifica alle tubazioni di mandata delle pompe di sollevamento per alimentazione nuovo rotostaccio | — Cordolo bentonitico |
| ⑧ Strumentazione di misura ossigeno disciolto | — Quota livello idrico |
| ⑨ Rotostaccio | — Opere civili di nuova realizzazione |
| ⑩ Sistema di ossigenazione a bolle fini | — Opere elettromeccaniche esistenti |
| ⑪ Grigliato in PRFV dimensione maglia 30x30 H=30 mm con sostegni in carpenteria | — Opere elettromeccaniche in progetto |
| ⑫ Scala verticale con gabbia in acciaio zincato | — Colleghi idraulici esistenti |
| ⑬ Paratoia | — Linea acqua in progetto |
| | — Linea aria in progetto |



REGIONE PIEMONTE

PROVINCIA DI CUNEO

COMUNE DI BENE VAGIENNA



POTENZIAMENTO DEL DEPURATORE NEL COMUNE DI BENE VAGIENNA LOCALITÀ MOLINO

PROGETTO DEFINITIVO

COMMITTENTE



MONDO ACQUA S.p.A.
Via Venezia, 6/B - 12084 MONDOVI (CN)
tel. +39 0174.554461

IL PROGETTISTA



SAGLIETTO ENGINEERING S.r.l.
Corso Giolitti, 36 - 12100 CUNEO (CN)
tel. +39 0171.698381 - fax +39 0171.600599
sagliettoengineering@pec.it

Dott. Ing. Fabrizio Saglietto

ORDINE DEGLI INGEGNERI DELLA PROVINCIA DI CUNEO
A1067 Dott. Ing. Fabrizio Saglietto

DESCRIZIONE

INTERVENTI SUL COMPARTO BIOLOGICO

DATA	SCALA	ALLEGATO				
22/11/2018	1:50	3.6				
COMMESSA	livello	categoria	tipologia	revisione		
2018_016	PD	AR	DWG	00		
00	22/11/2018	EMISSIONE PER CONSEGNA		GA.KA. BR.ER. SA.FA.		
REV.	DATA	DESCRIZIONE		REDDATTO	CONTROLLATO	APPROVATO

A TERMINI DI LEGGE CI RISERVIAMO LA PROPRIETÀ DI QUESTO ELABORATO CON DIVIETO DI RIPRODURLO O RENDERLO NOTO A TERZI SENZA LA NOSTRA AUTORIZZAZIONE
PRODOTTO CONFORME AI REQUISITI ISO 9001:2015, ISO 14001:2015 E OHSAS 18001:2007 VALUTATI DA BUREAU VERITAS ITALIA S.P.A. E COPERTO DAI CERTIFICATI N° IT283856, N° IT250310/UK E IT276027/UK