

REGIONE PIEMONTE

PROVINCIA DI CUNEO



COMUNE DI SAVIGLIANO

PROGETTO DEFINITIVO (art. 23 D.Lgs. 18/04/2016 n° 50)

SOSTITUZIONE TUBAZIONI SULLA RETE DI ACQUEDOTTO

Il Committente

SEDE LEGALE: 9
12046 FISSANO (CN)
SEDE OPERATIVA:
Via S. Ciriaco n. 5
12038 SAVIGLIANO (CN)

Progettazione
STUDIO TECNICO APRILE ING. C. - GRASSERO ARCH. R.
12037 SAVIGLIANO (CN)
c.f./pva 03582310045

Revisione Data Motivo della modifica elaborato
0
Emissione per approvazione

PLANIMETRIA LAVORAZIONI FASE 2

scala

1:1000

elaborato


10

LEGENDA:


SCARIFICA 80 cm

SCAVO 60 cm


TUBAZIONE DN 200

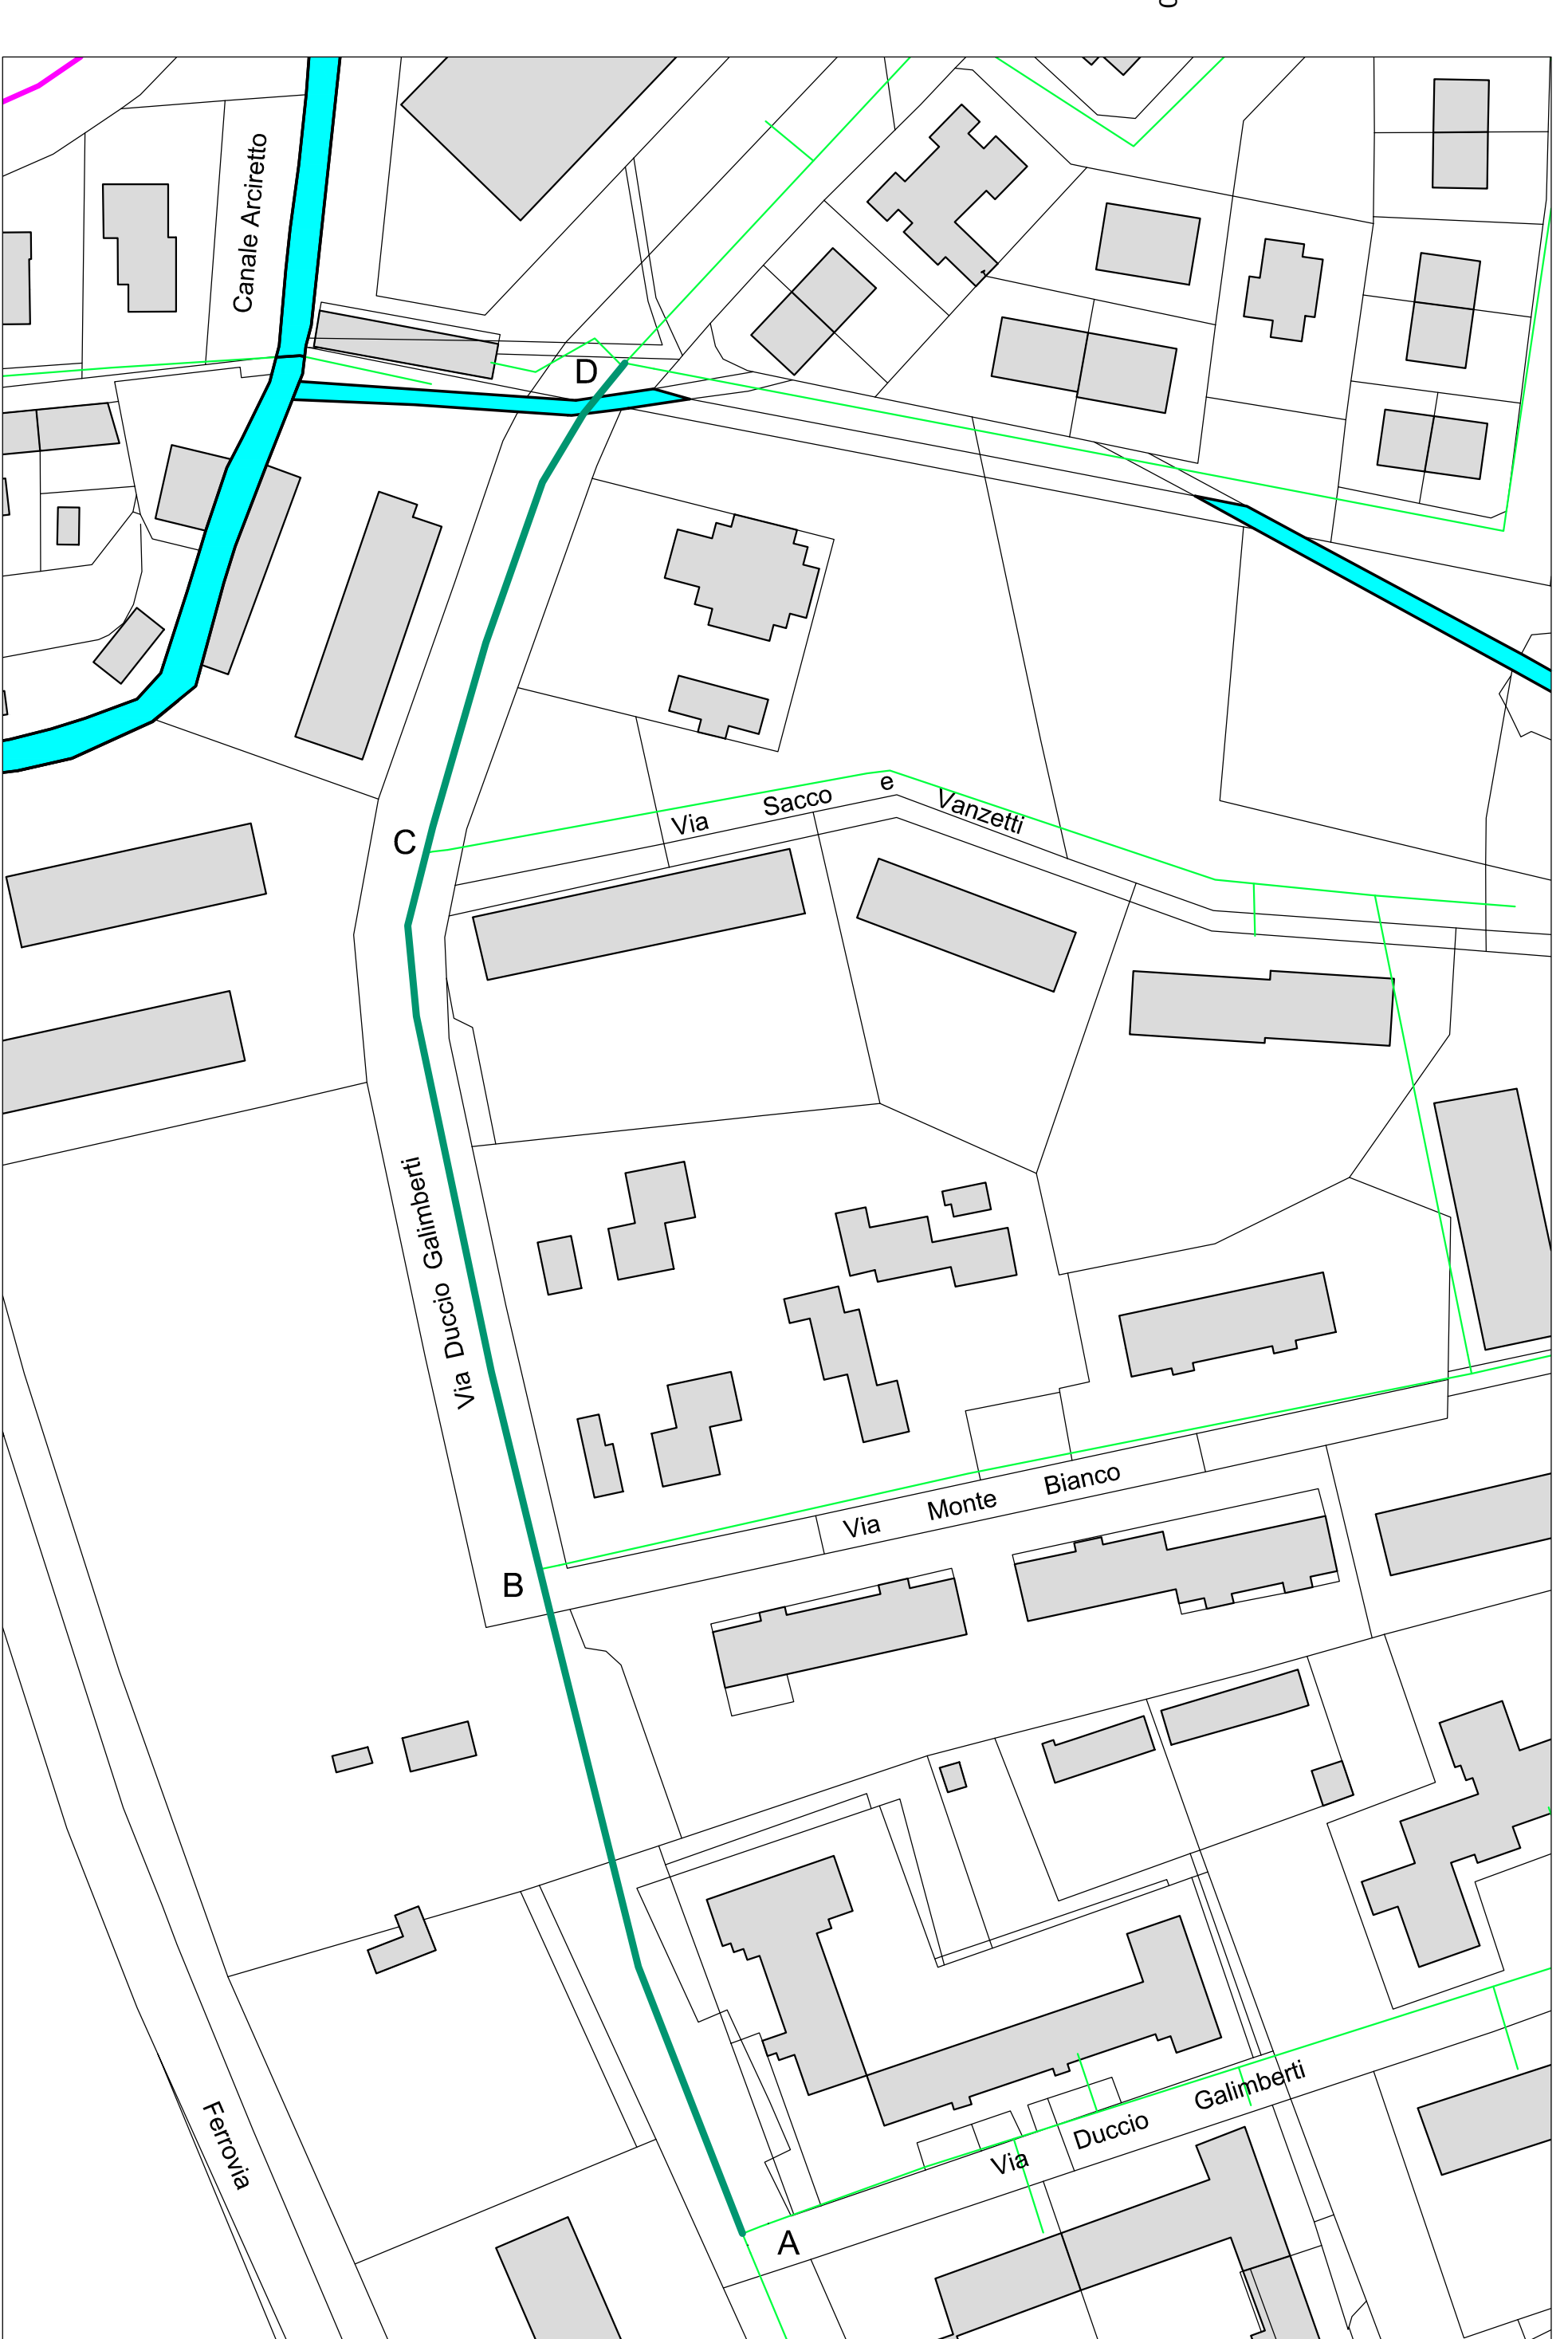

LAVORAZIONE 1: SCARIFICA PAVIMENTAZIONE BITUMINOSA CON LAVORAZIONE A FREDDO

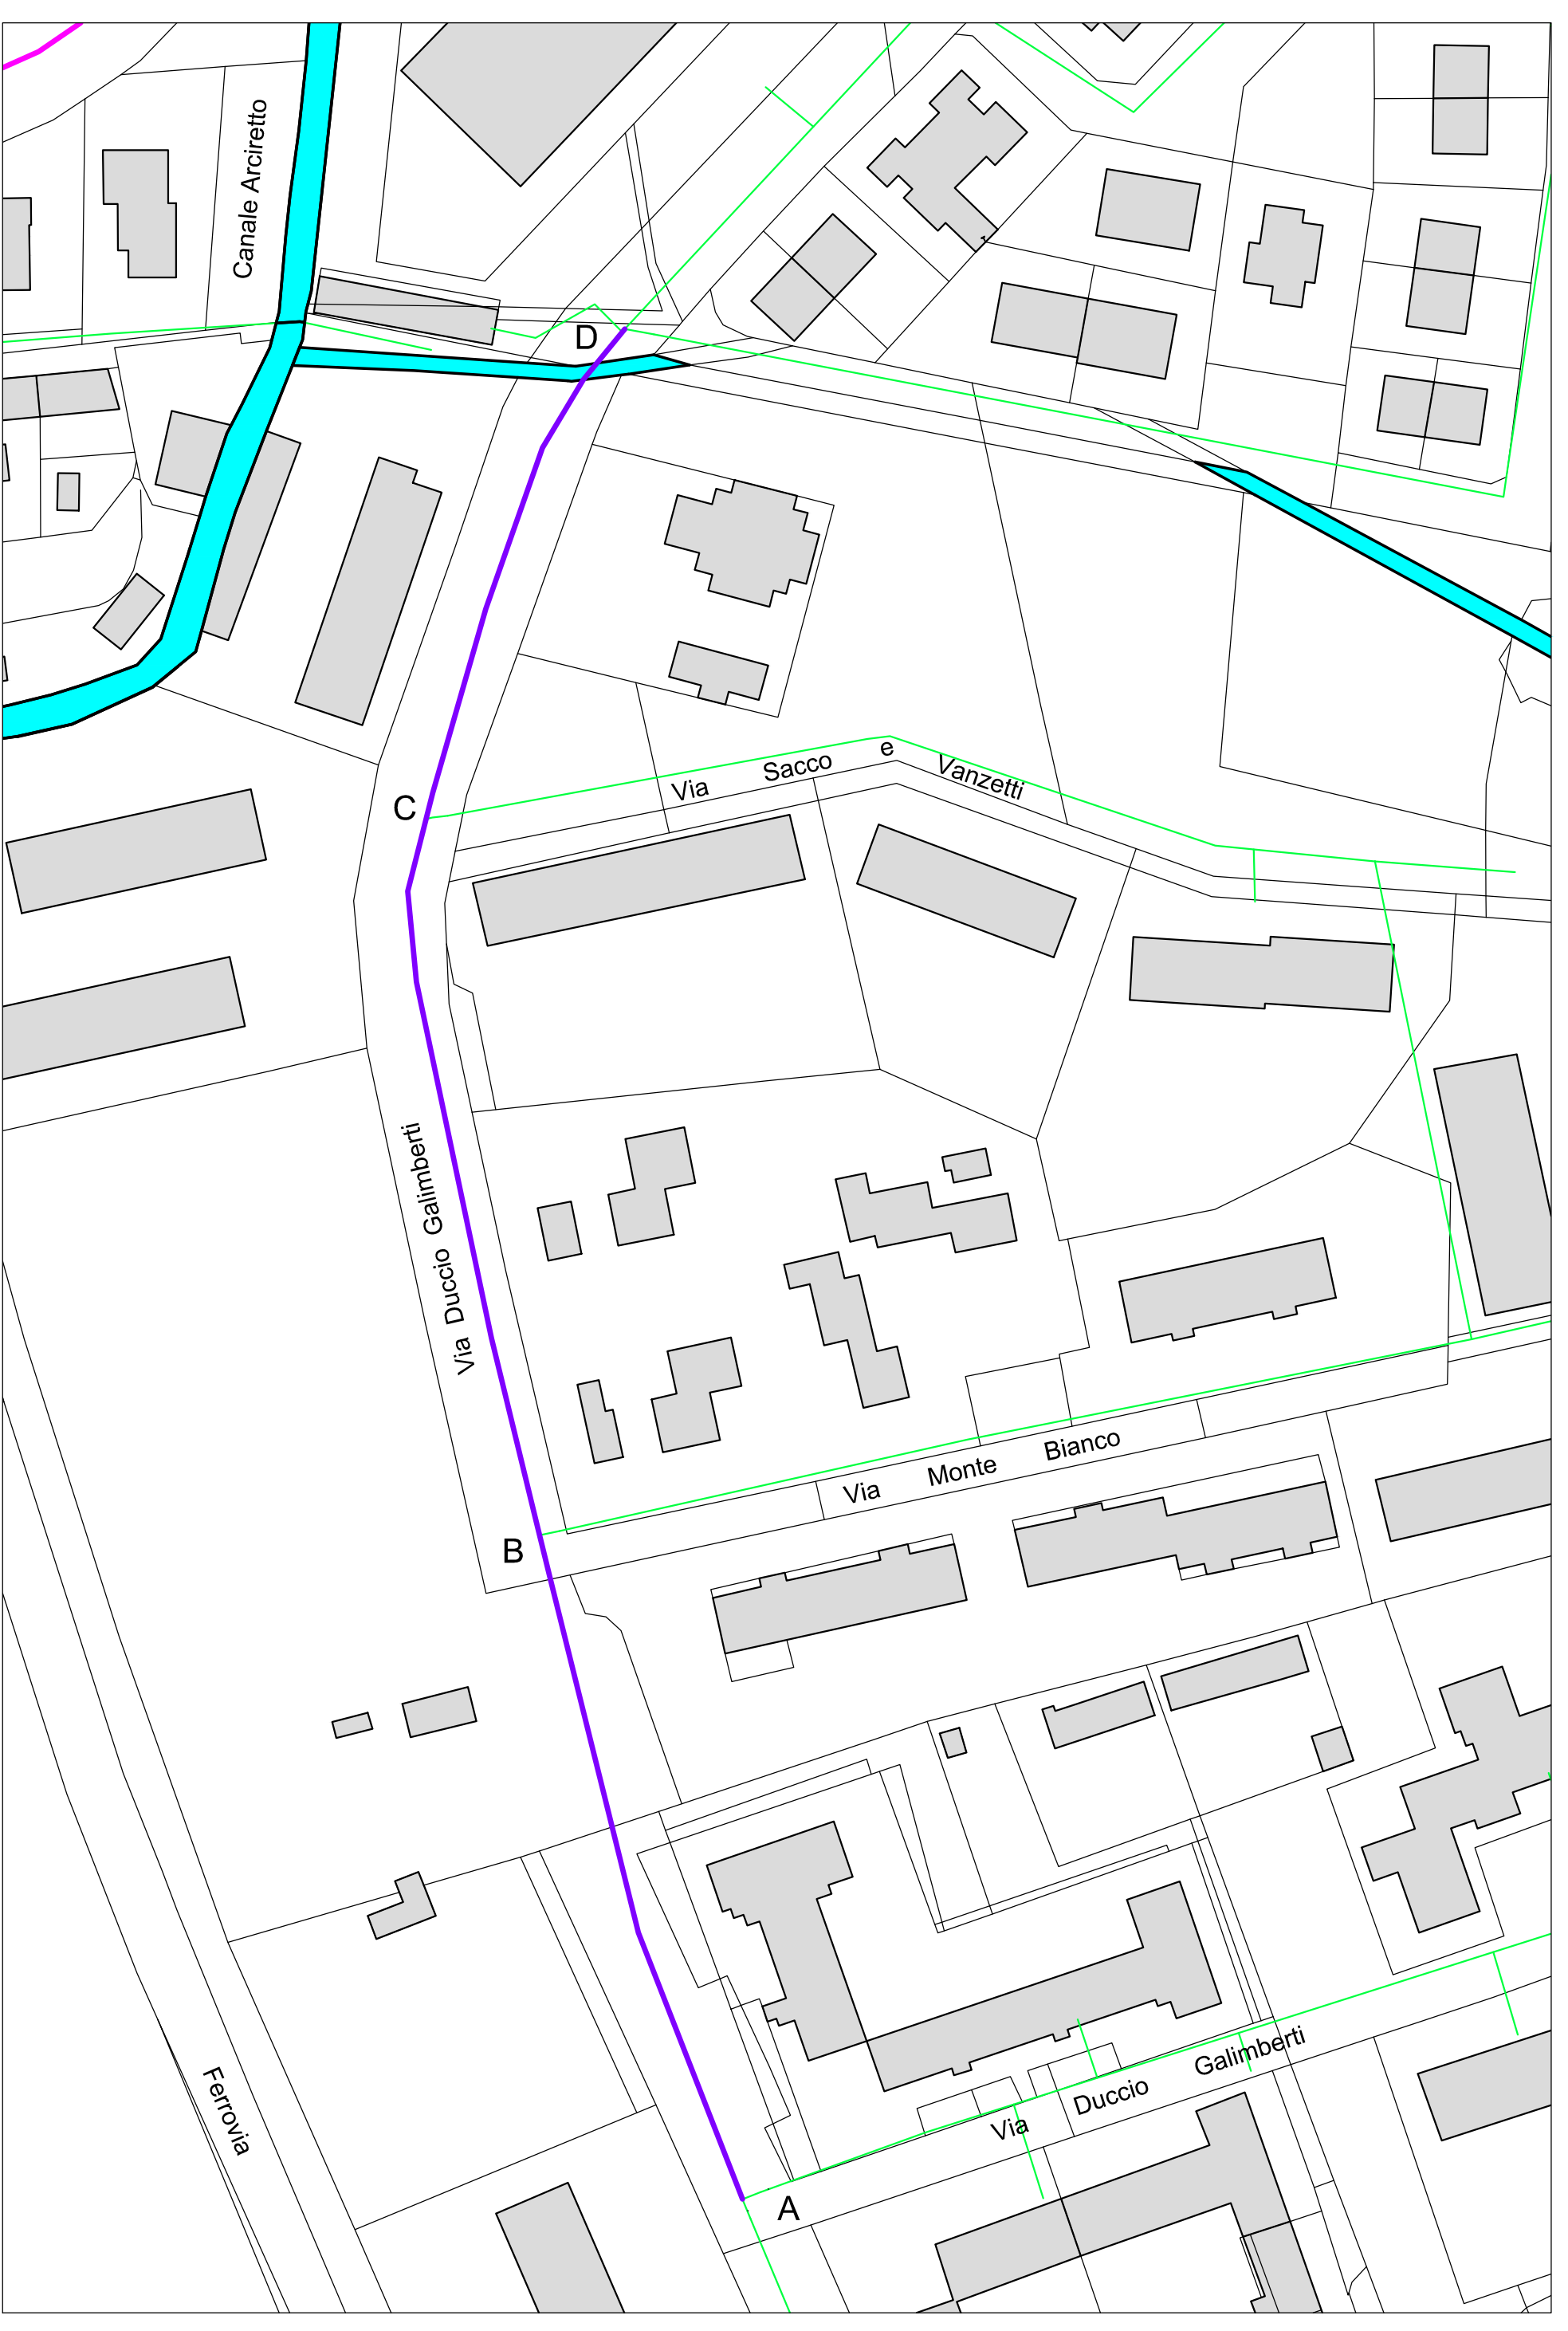

LAVORAZIONE 2: SCAVO A SEZIONE OBBLIGATA A PARETI VERTICALI

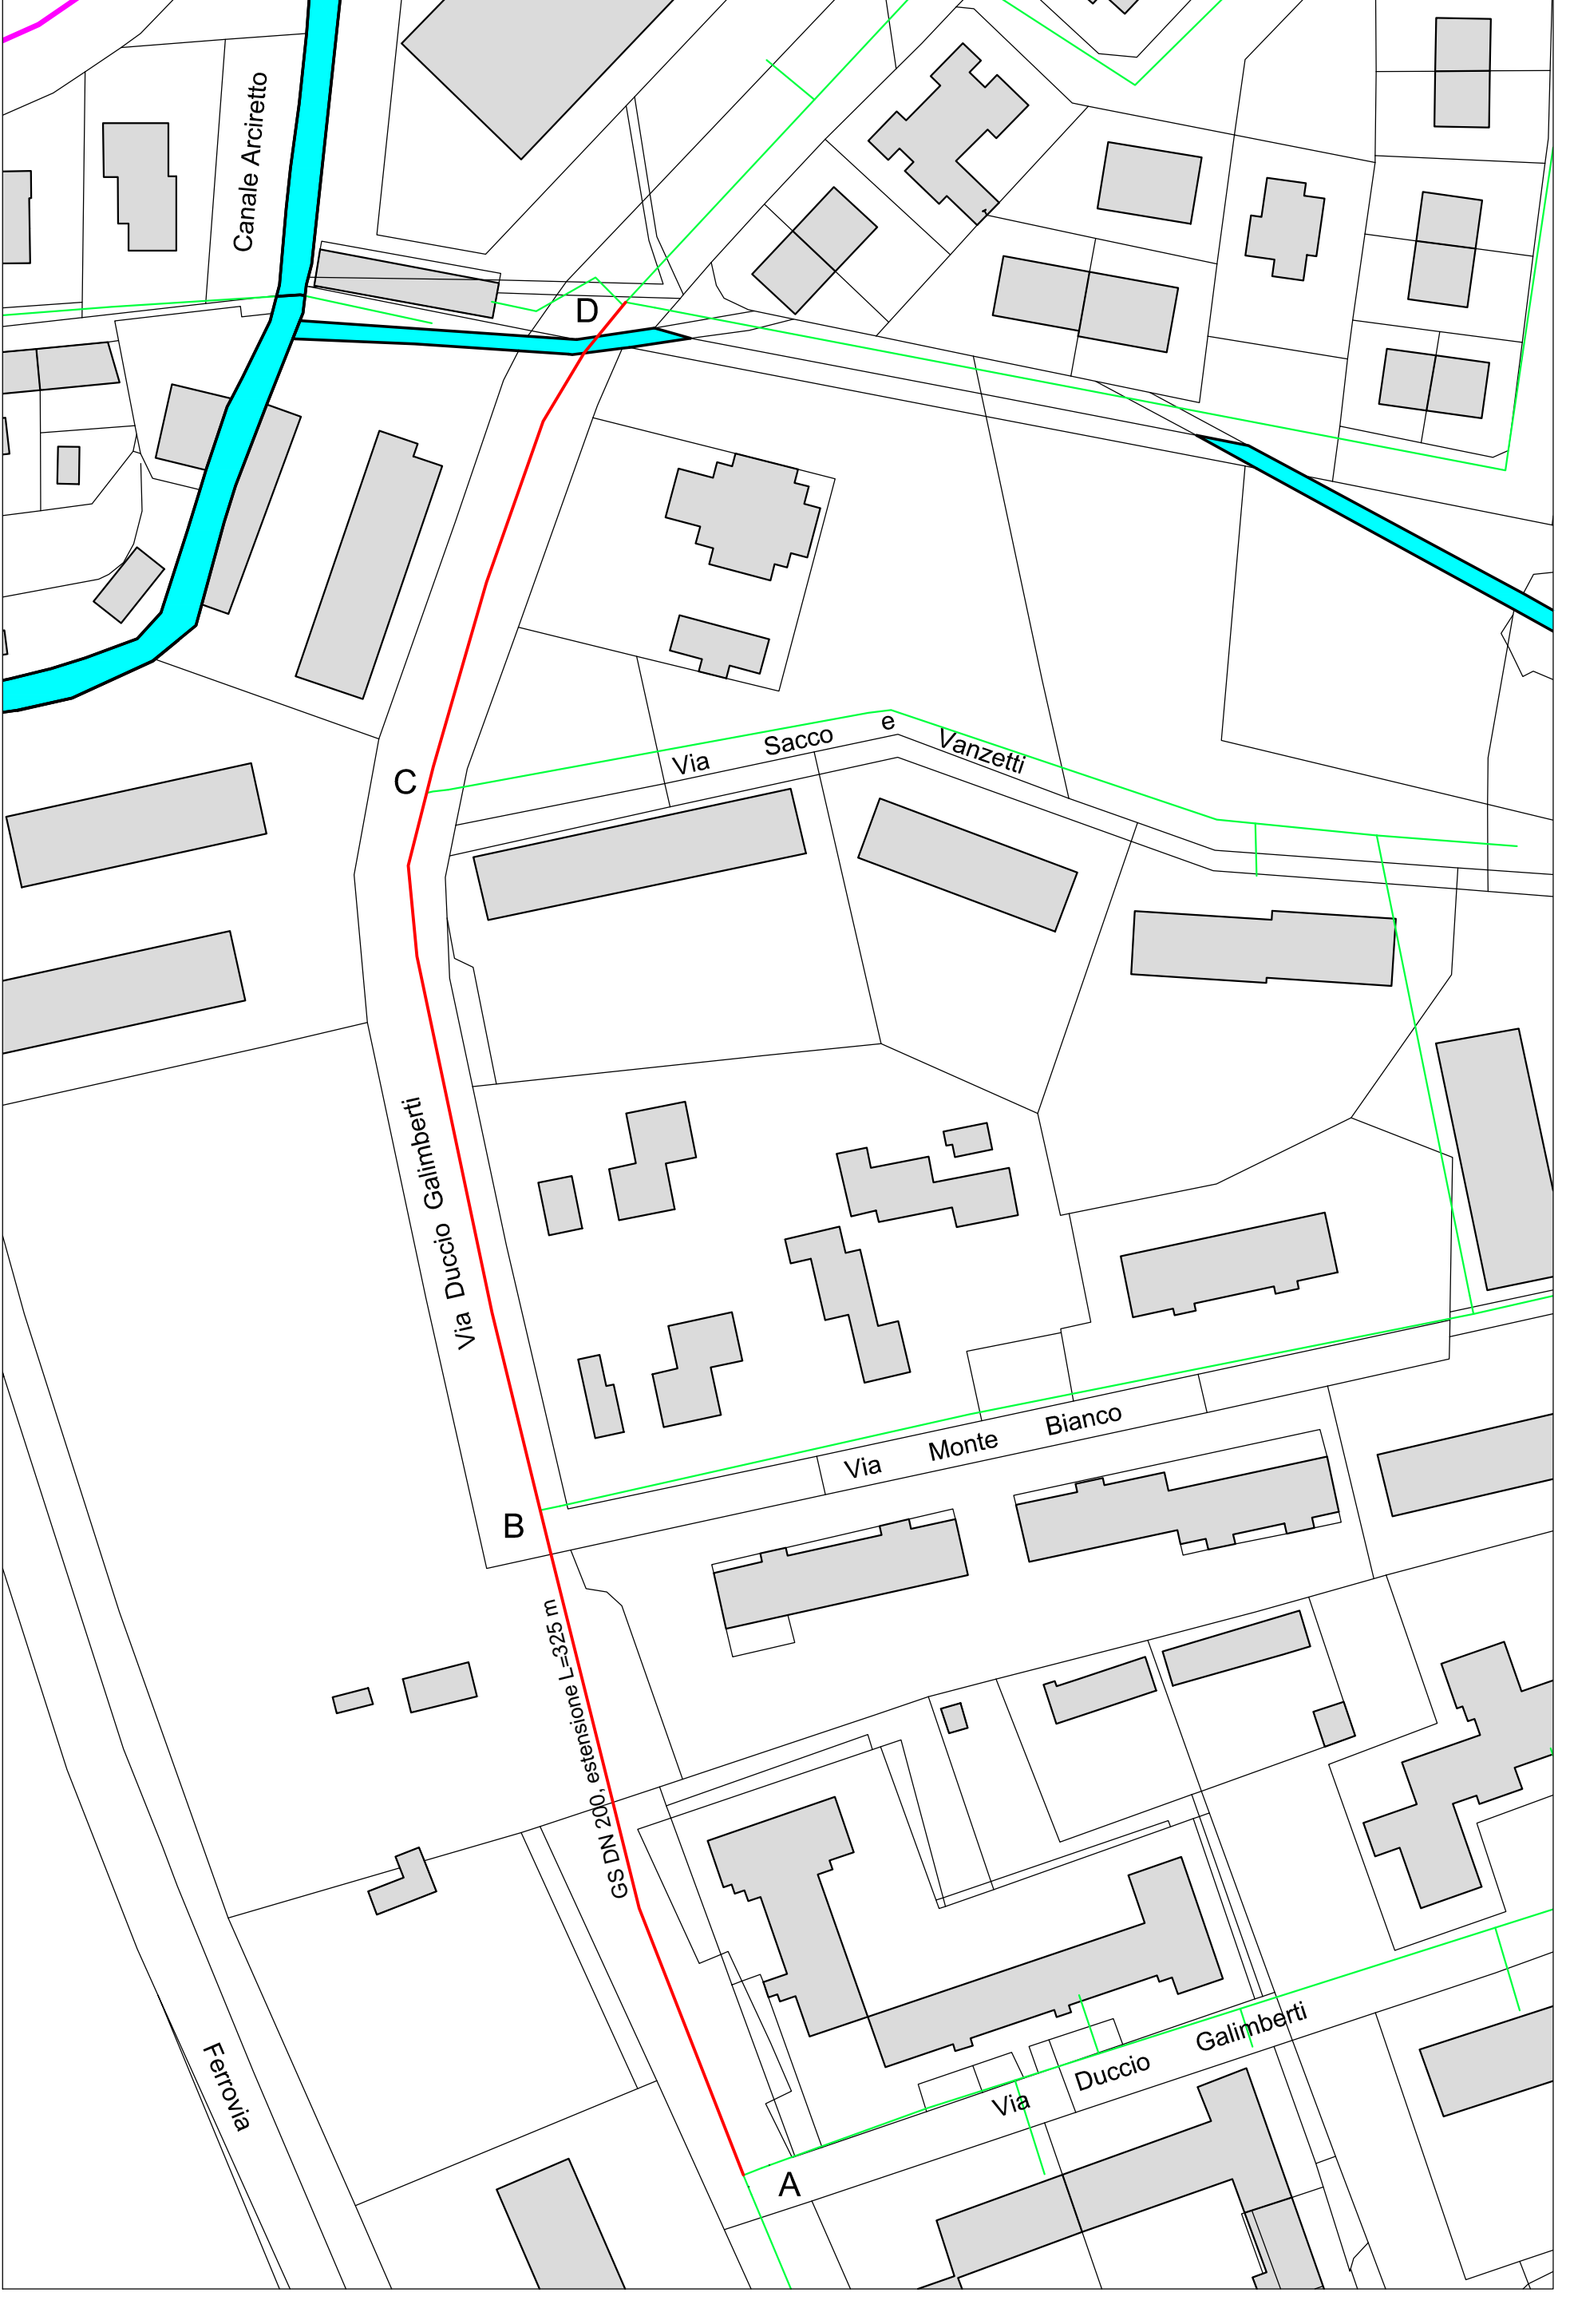

LAVORAZIONE 3: POSA DELLE TUBAZIONI DELL'ACQUEDOTTO