

REGIONE PIEMONTE  
 PROVINCIA DI CUNEO  
**AUTORITÀ D'AMBITO**  
 n° 4 CUNEOSE

**COMUNE DI SAVIGLIANO**

**PROGETTO DEFINITIVO**  
 (art. 23 D.Lgs. 18/04/2016 n° 50)

**SOSTITUZIONE TUBAZIONI  
 SULLA RETE DI ACQUEDOTTO**

**Il Committente**  
  
 SEDE LEGALE: s.  
 12046 FOSSANO (CN)  
 12037 SALLUZZO (CN)  
 SEDE OPERATIVA:  
 Via S. Carlelo n. 5  
 12038 SAVIGLIANO (CN)

Progettazione  
 STUDIO TECNICO APRILE ING. C. - GRASSERO ARCH. R.  
 12037 SALLUZZO (CN)  
 c.f./p.iva 03582310045


Revisione  
 0  
 Data  
 Motivo della modifica elaborato  
 Emissione per approvazione

PLANIMETRIA LAVORAZIONI FASE 3


scala  
**1:1000**  
 elaborato  
**11**

**LEGENDA:**


- SCARIFICA 70 cm
- SCAVO 50 cm
- TUBAZIONE DN 100
- TUBAZIONE De 63

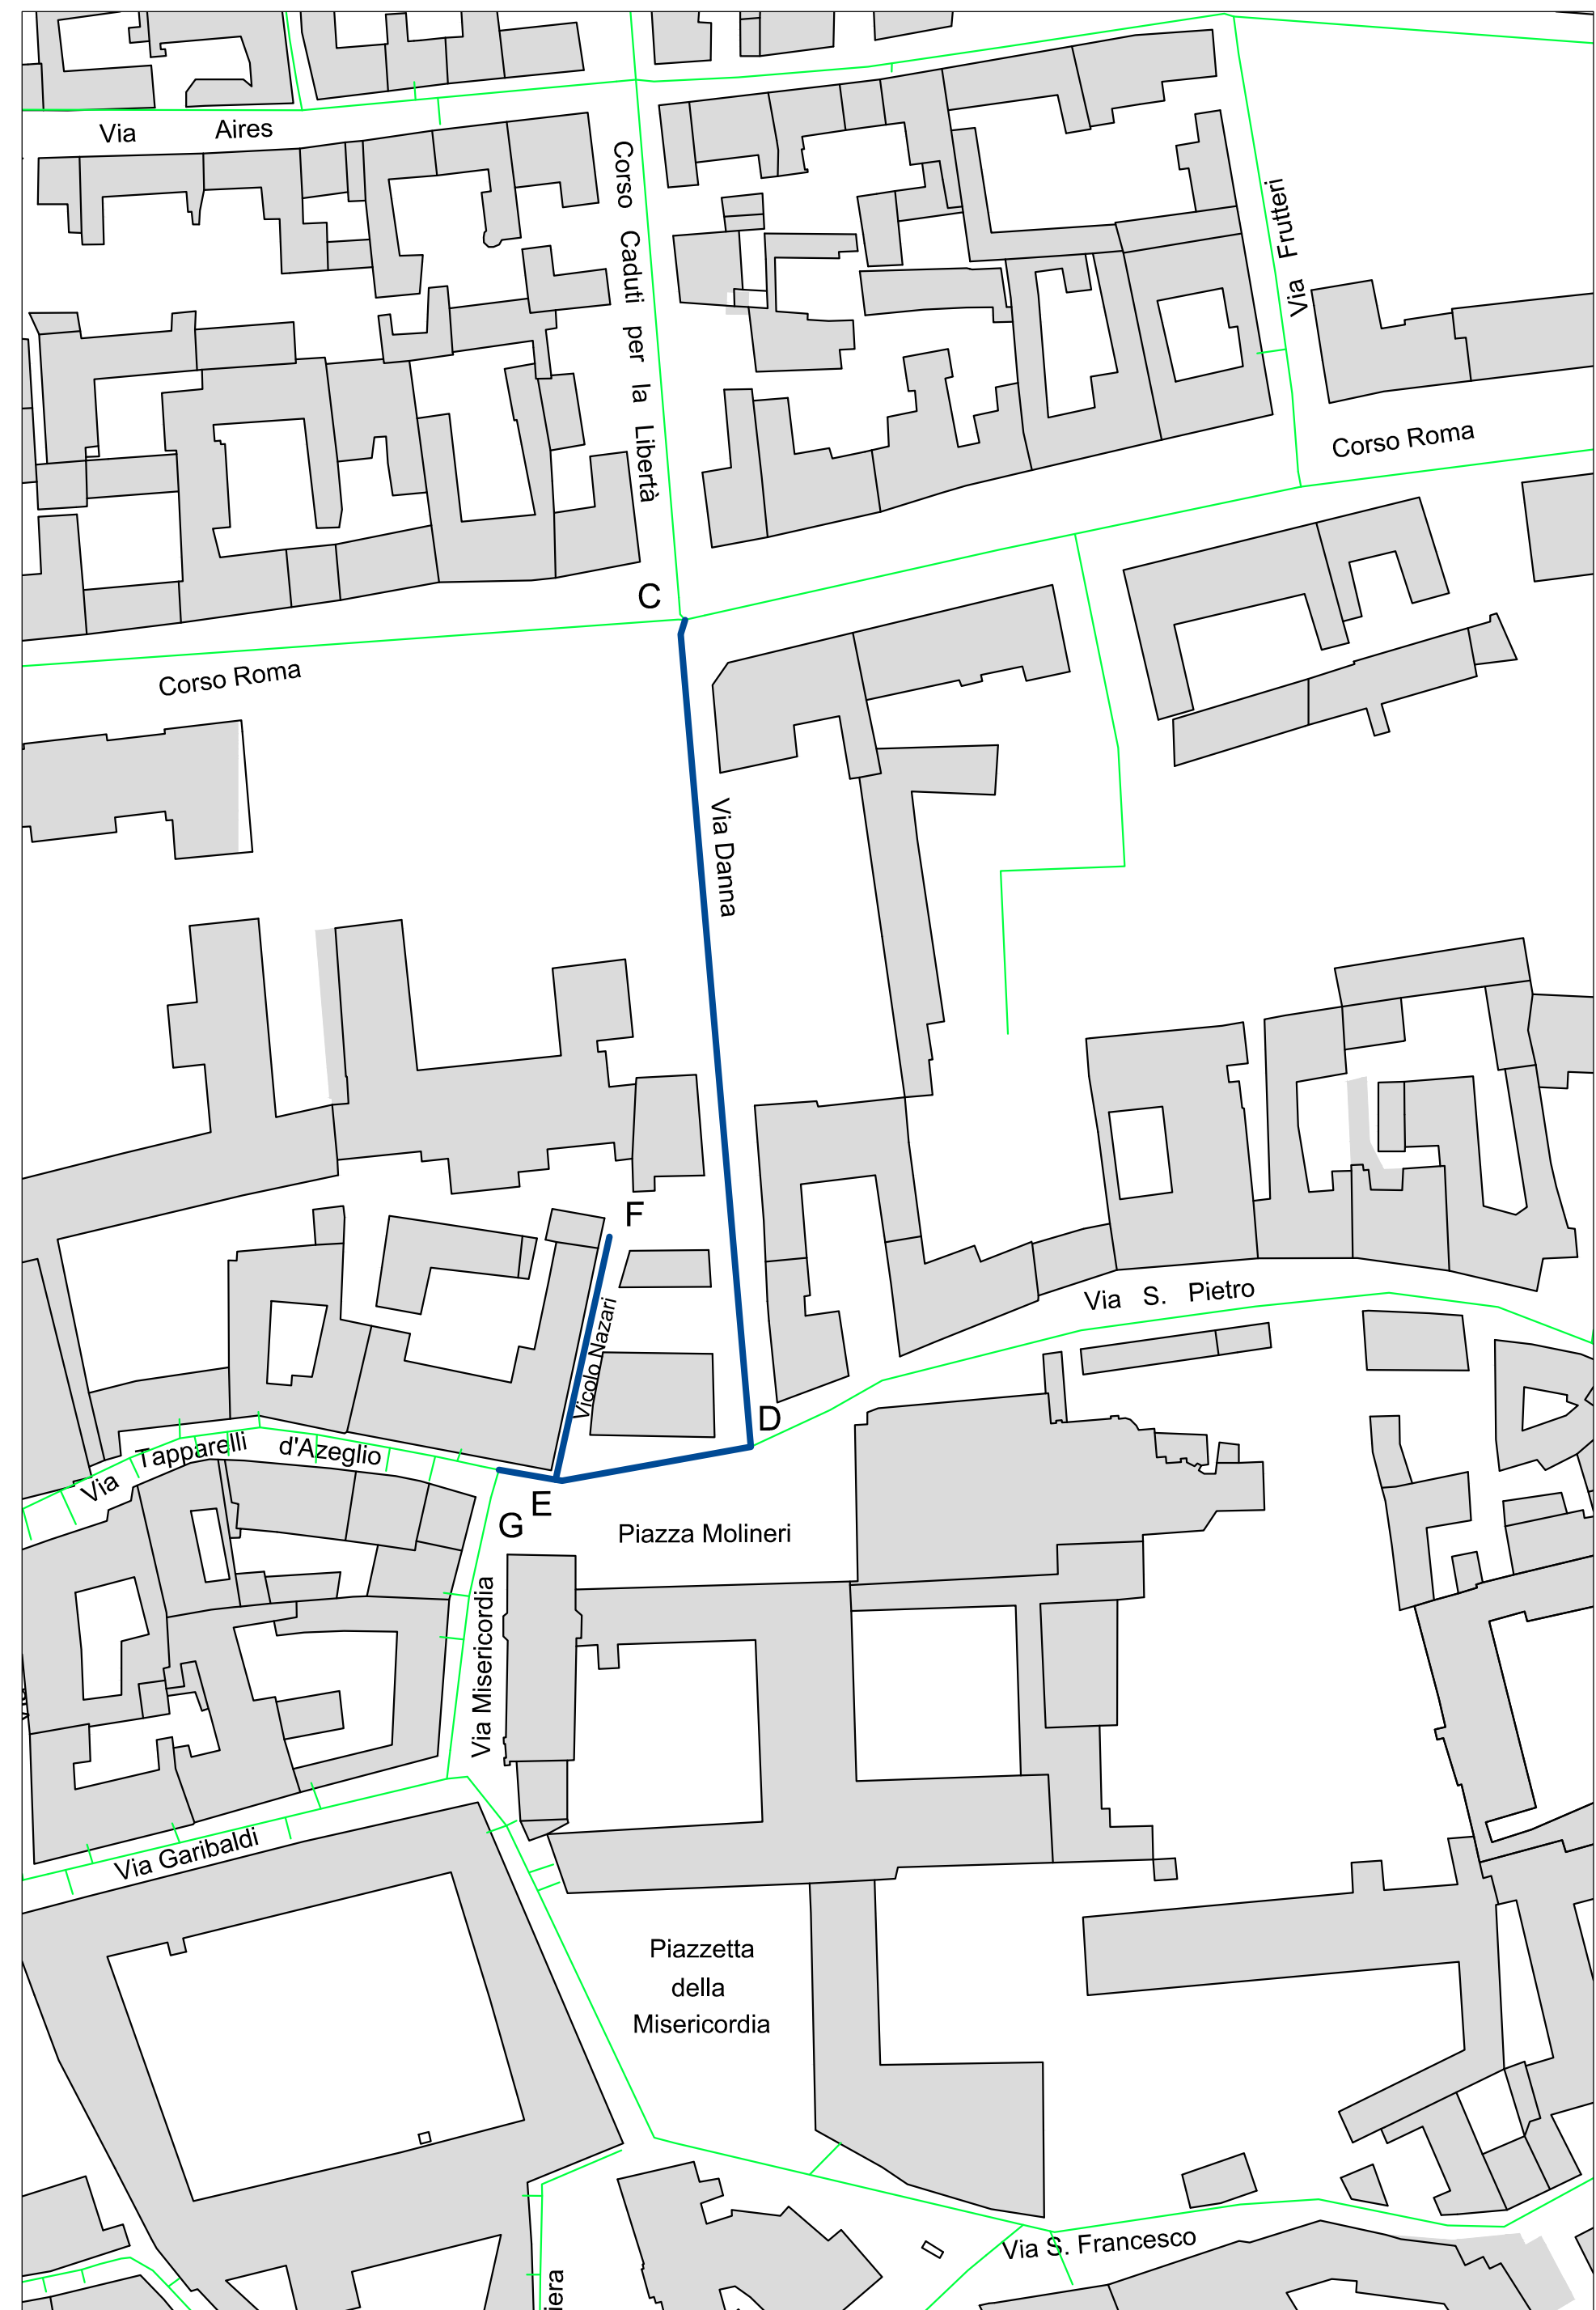

**LAVORAZIONE 1: SCARIFICA PAVIMENTAZIONE BITUMINOSA CON LAVORAZIONE A FREDDO**

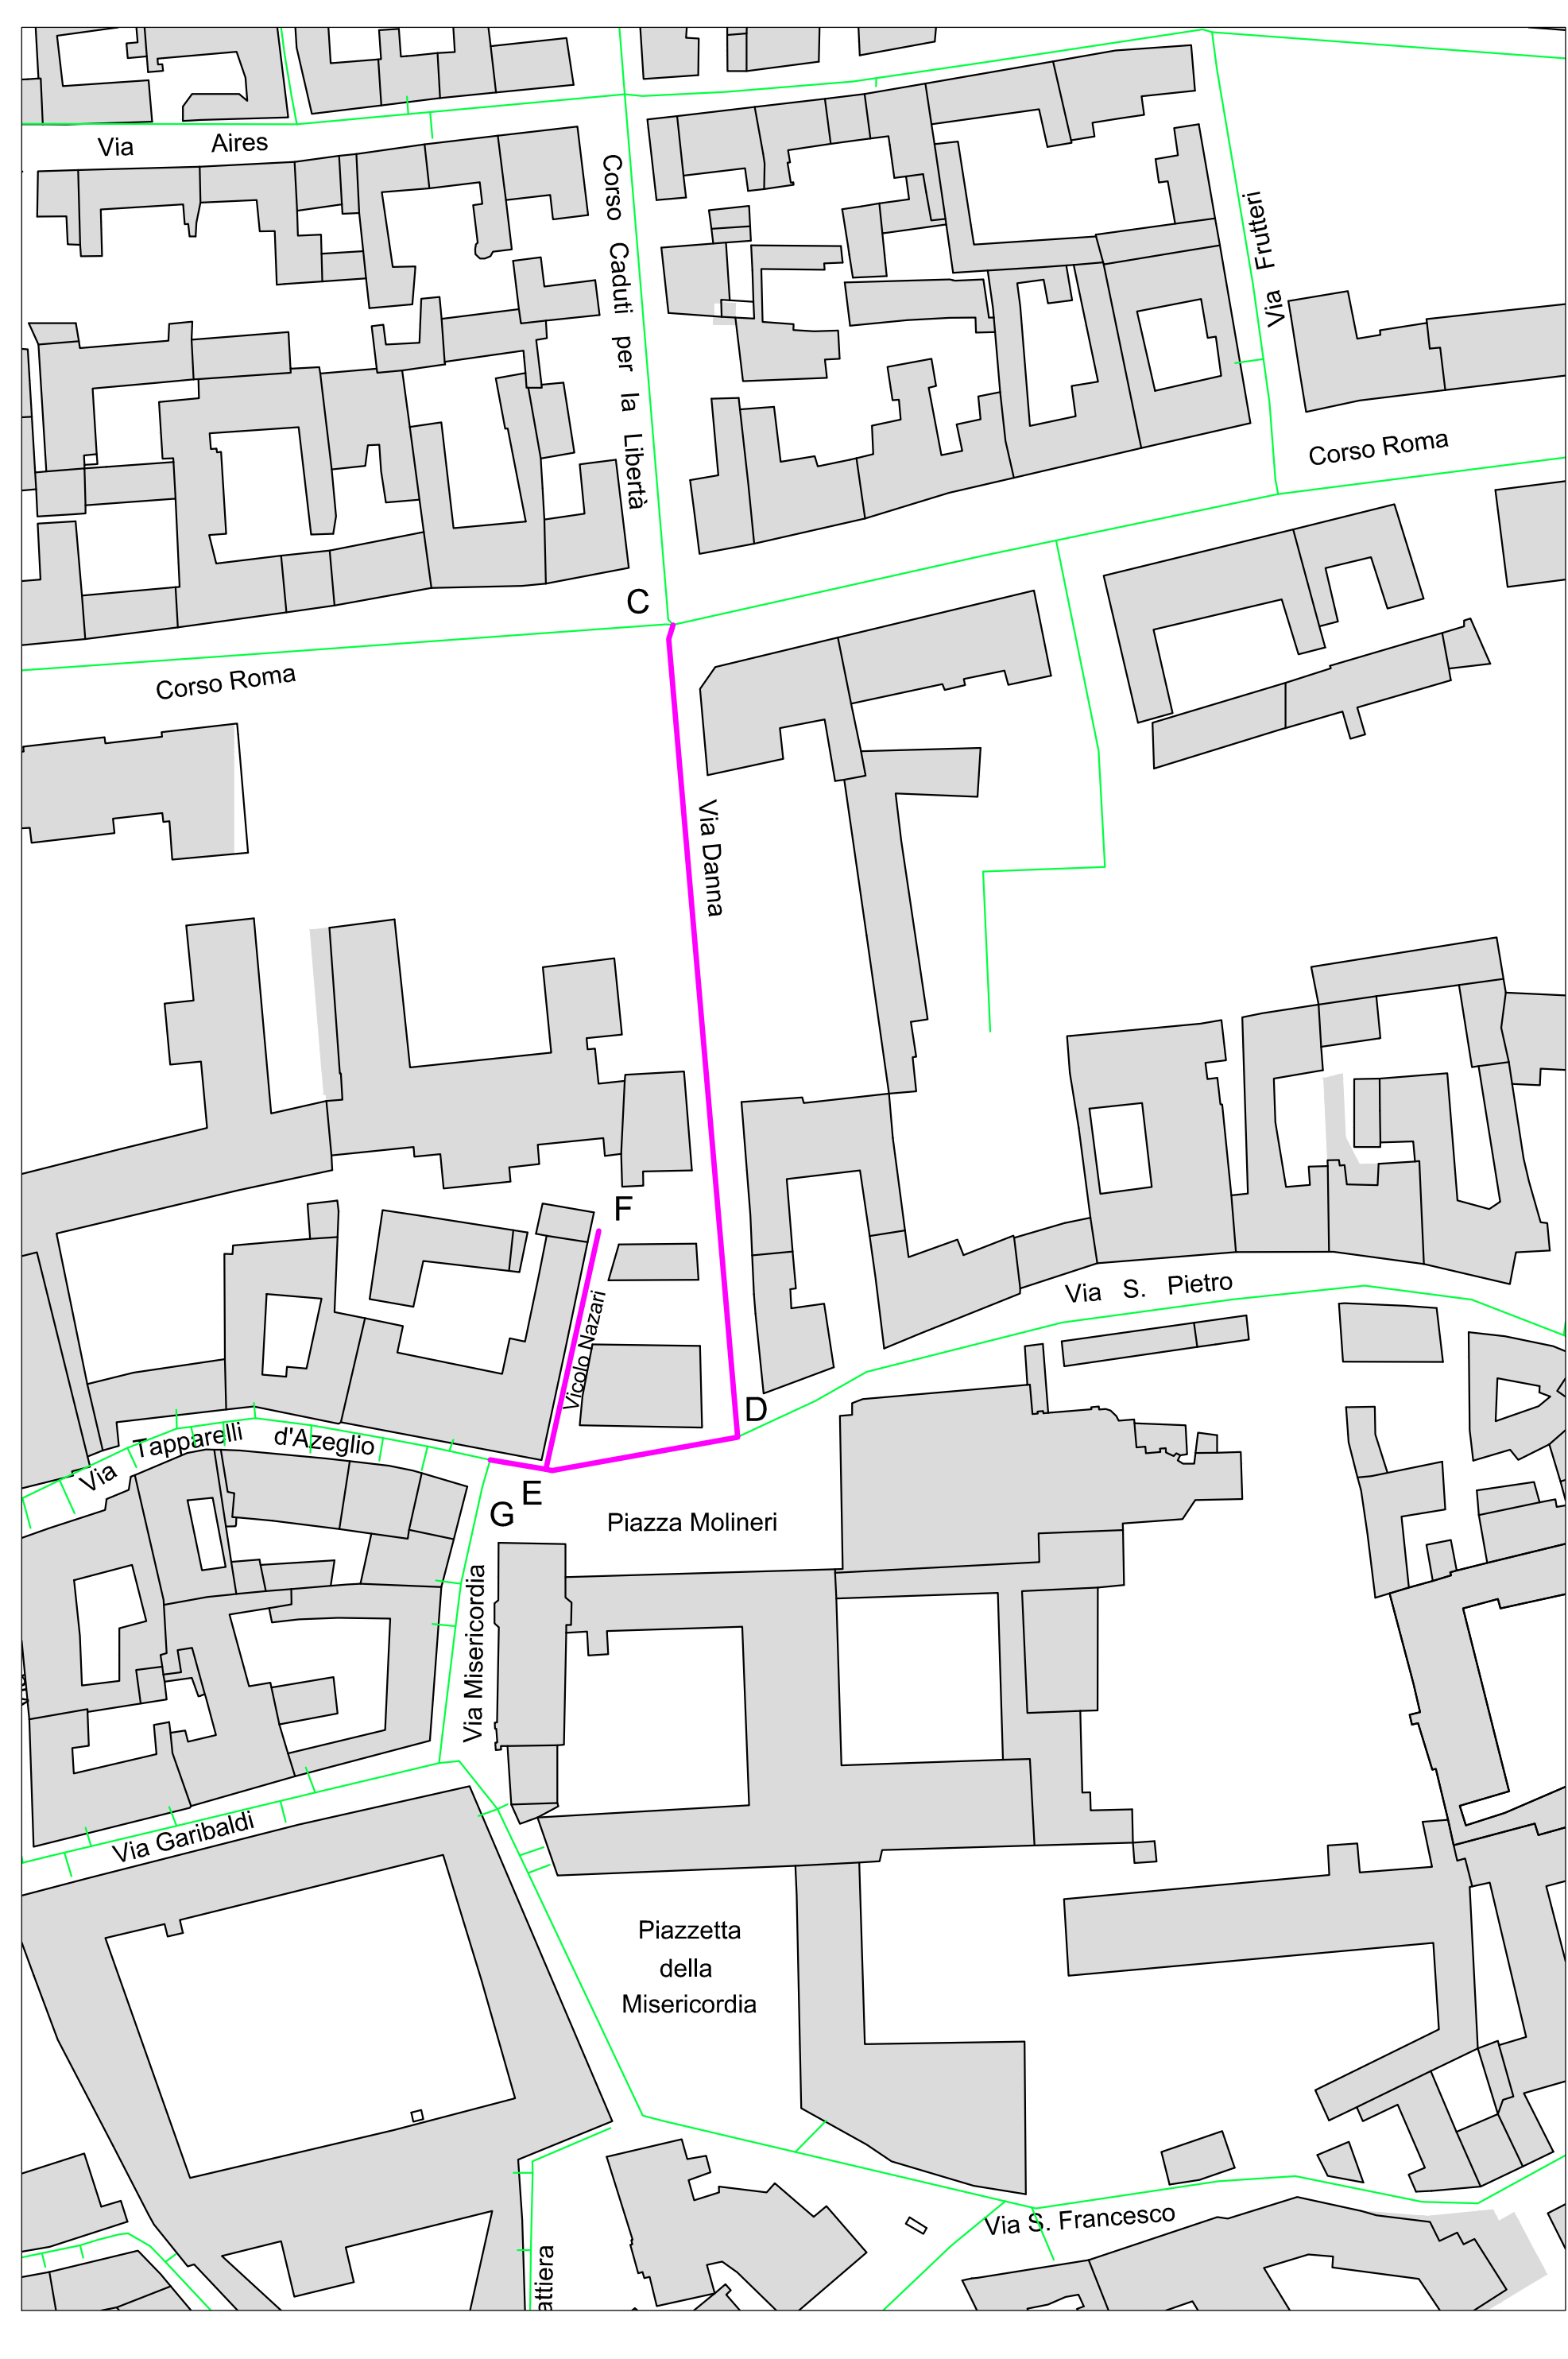

**LAVORAZIONE 2: SCAVO A SEZIONE OBBLIGATA CON PARETI VERTICALI**

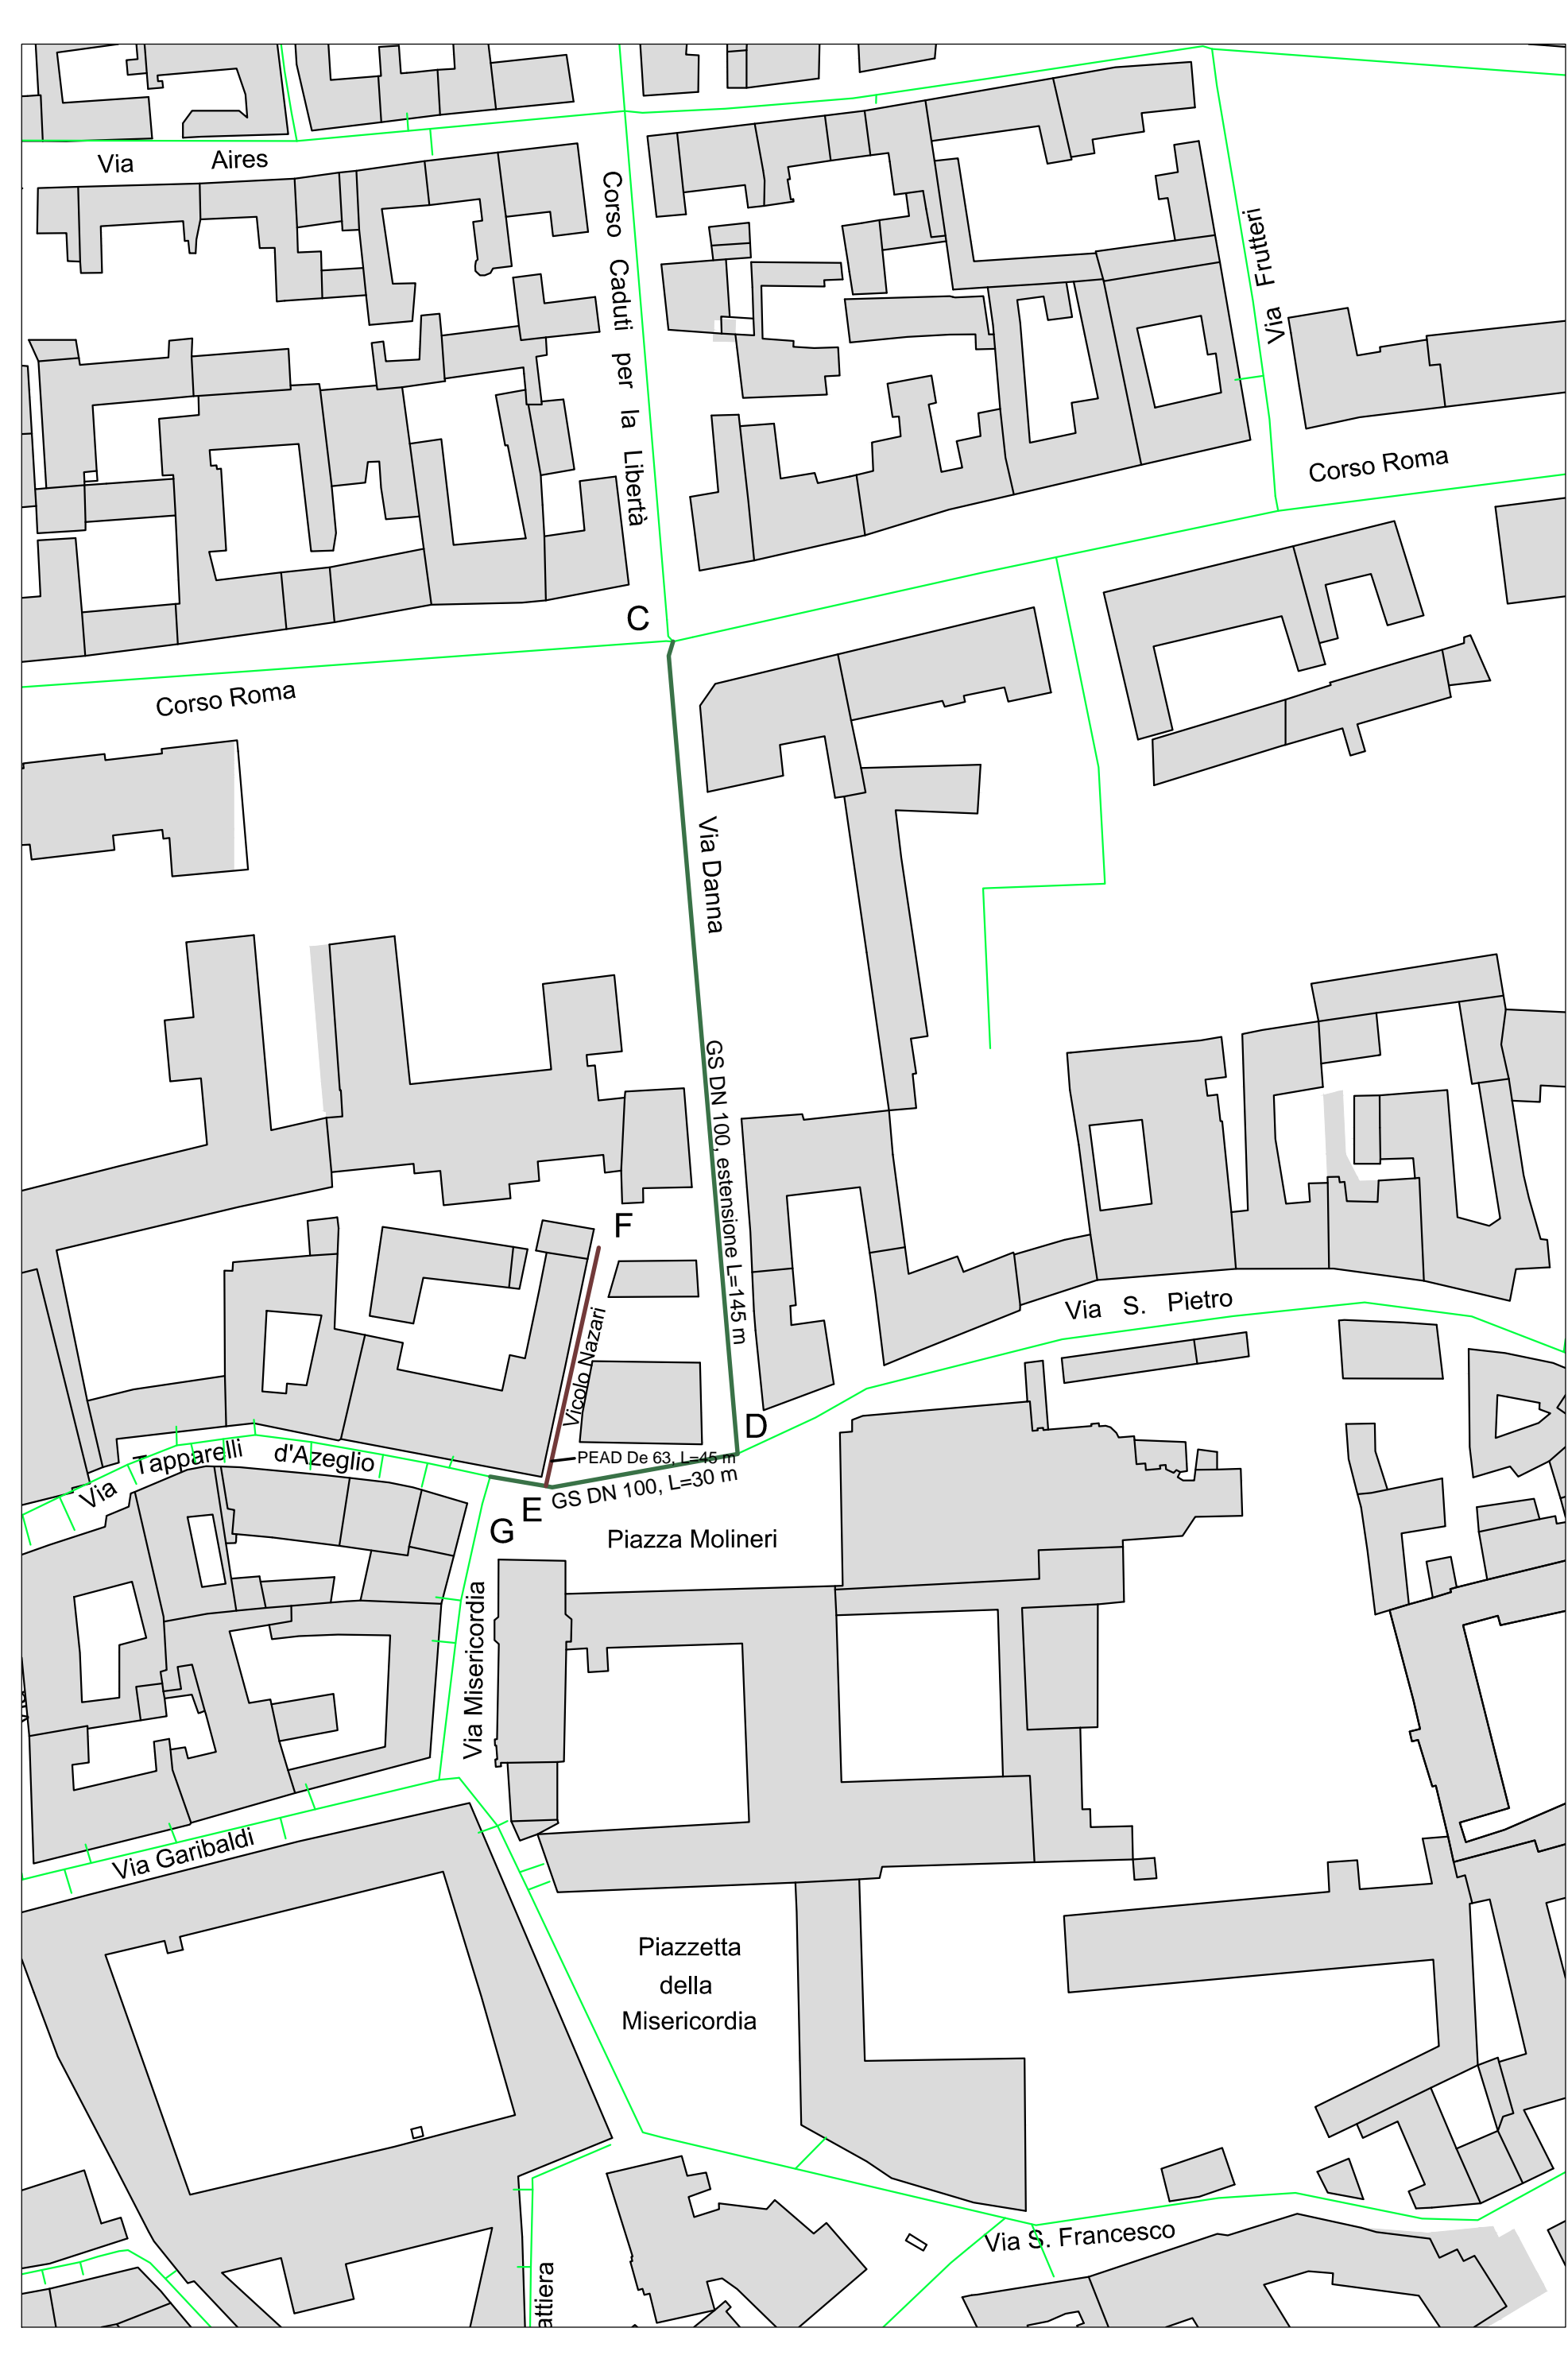

**LAVORAZIONE 3: POSA DELLE TUBAZIONI DELL'ACQUEDOTTO**