

REGIONE PIEMONTE

PROVINCIA DI CUNEO



# COMUNE DI SAVIGLIANO

## PROGETTO DEFINITIVO (art. 23 D.Lgs. 18/04/2016 n° 50)

### SOSTITUZIONE TUBAZIONI SULLA RETE DI ACQUEDOTTO

#### Il Committente



SEDE LEGALE:  
Piazza Dompe' n. 3  
12045 FOSSANO (CN)

SEDE OPERATIVA:  
Via S. Carello n. 5  
12038 SAVIGLIANO (CN)

#### Progettazione

STUDIO TECNICO APRILE ING. C. - GRASSERO ARCH. R.  
Corso Mazzini n. 34  
12037 SALUZZO (CN)  
c.f./p.iva 03582310045

Revisione	Data	Motivo della modifica elaborato
0		Emissione per approvazione

#### DESCRIZIONE LAVORAZIONI


scala

---




elaborato

12


Sezione stradale tipo 1 – Piazza del Popolo  
scala 1:50

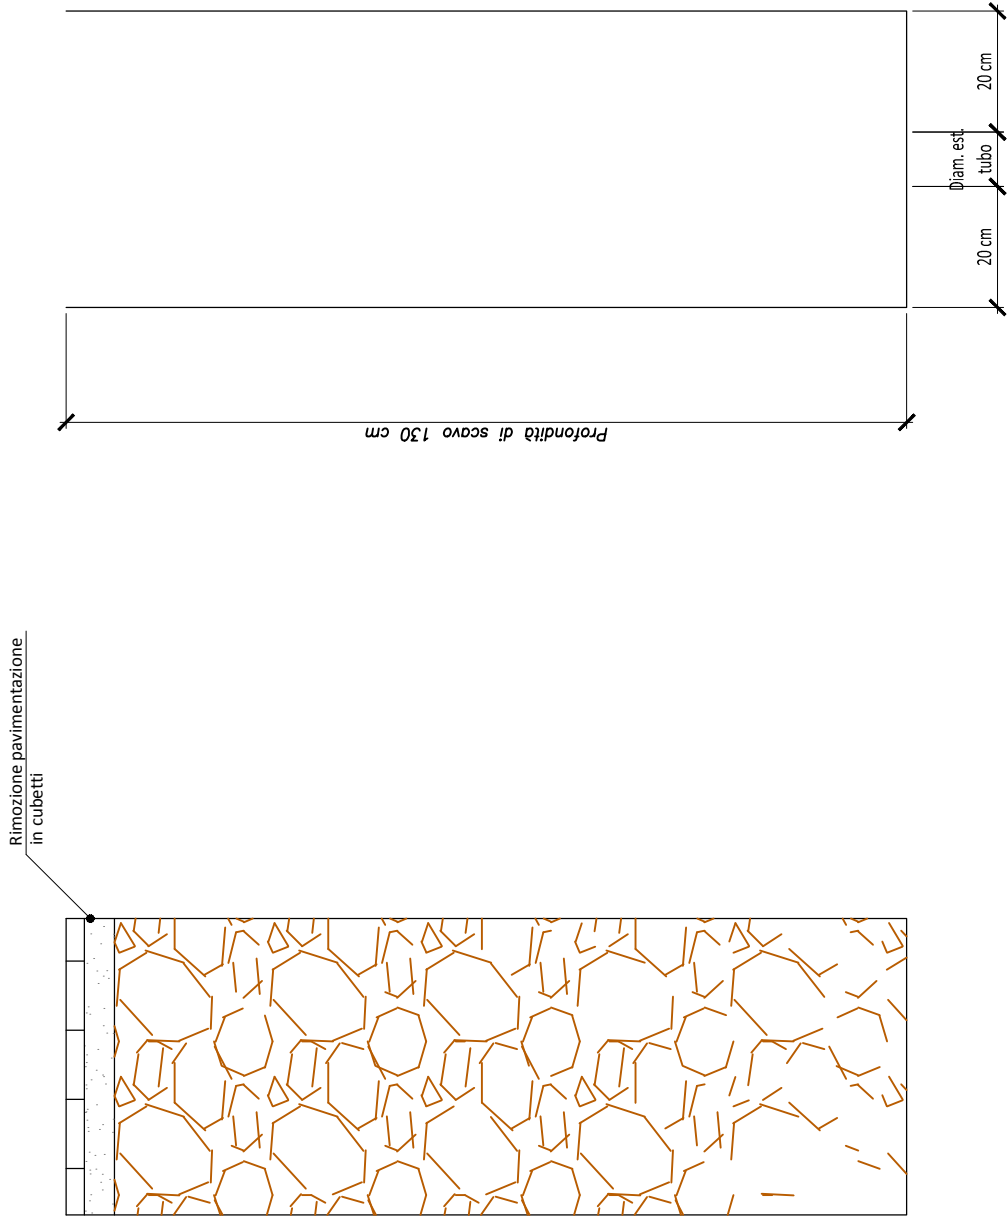


Sezione stradale tipo 1 – Piazza del Popolo  
 scala 1:50

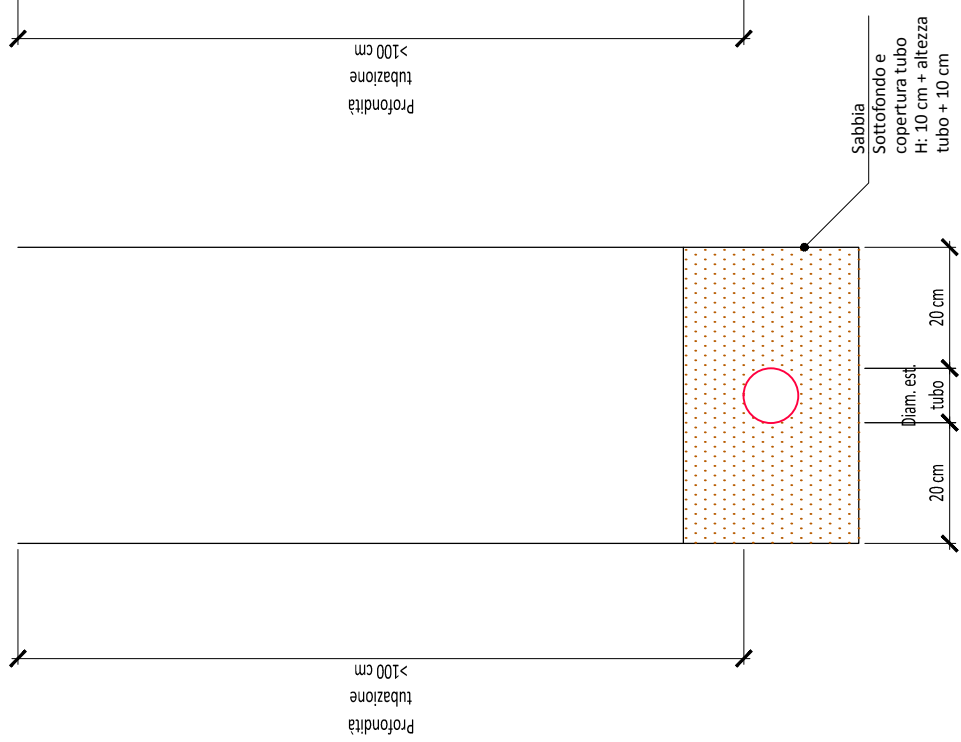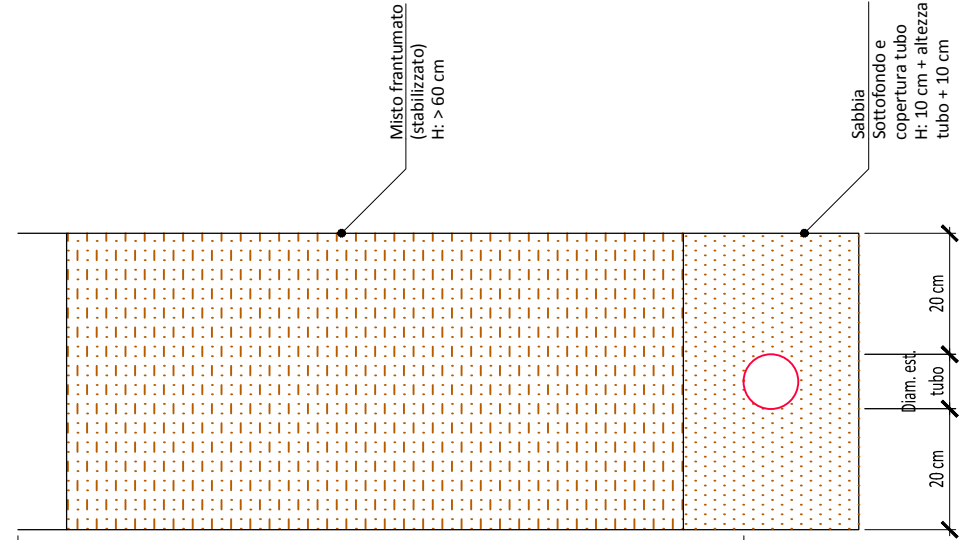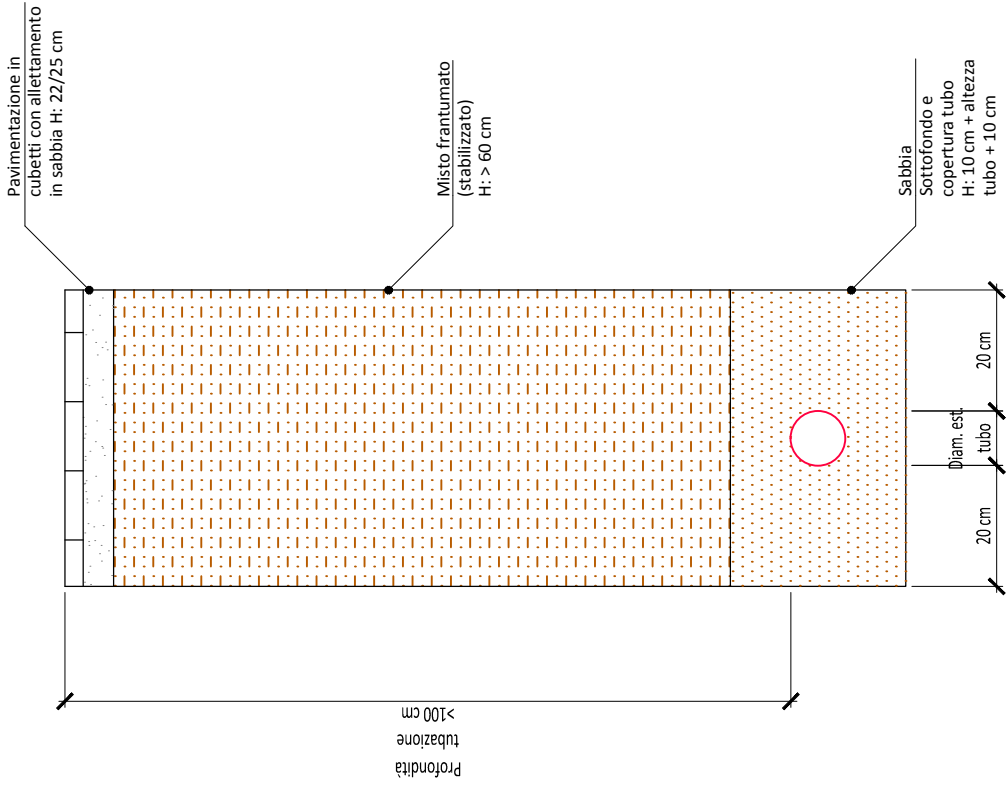


Sezione stradale tipo 2 – Via Torino  
scala 1:50

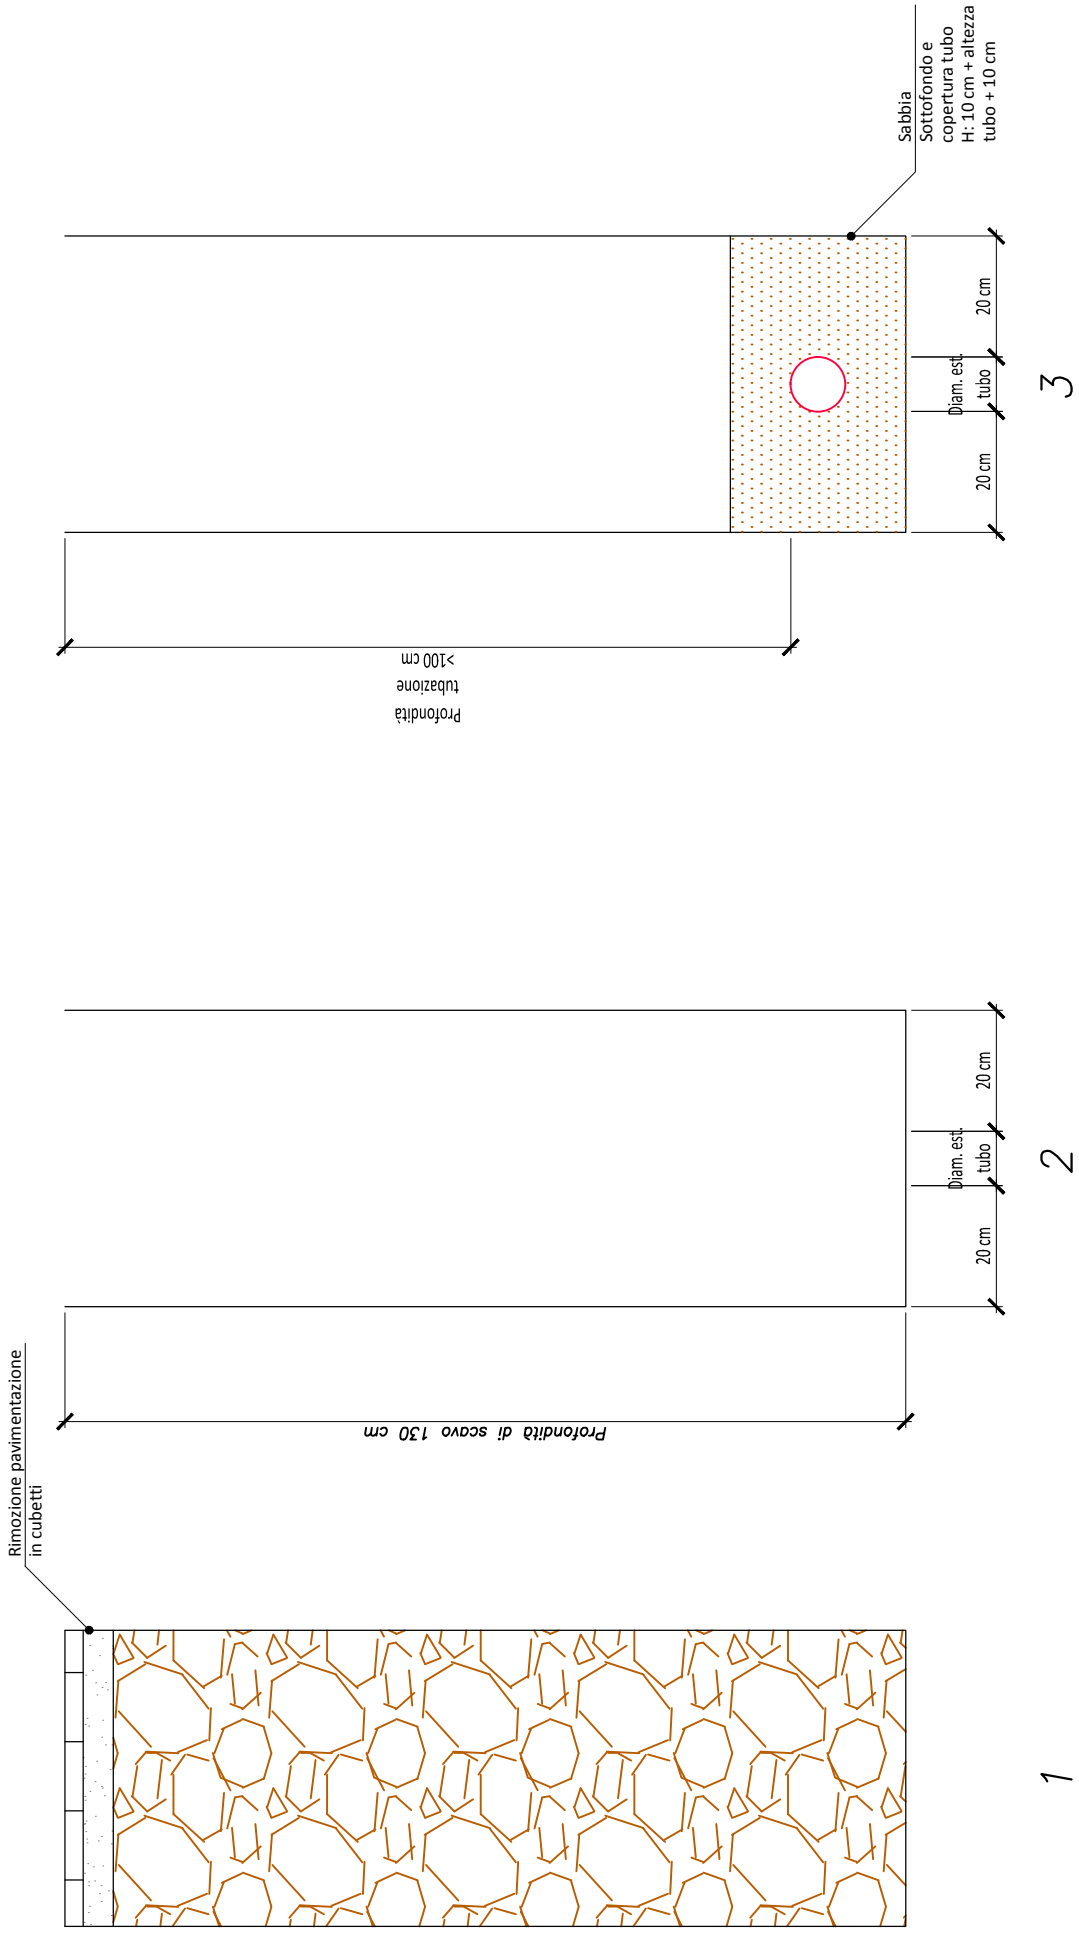

Sezione stradale tipo 2 – Via Torino  
scala 1:50

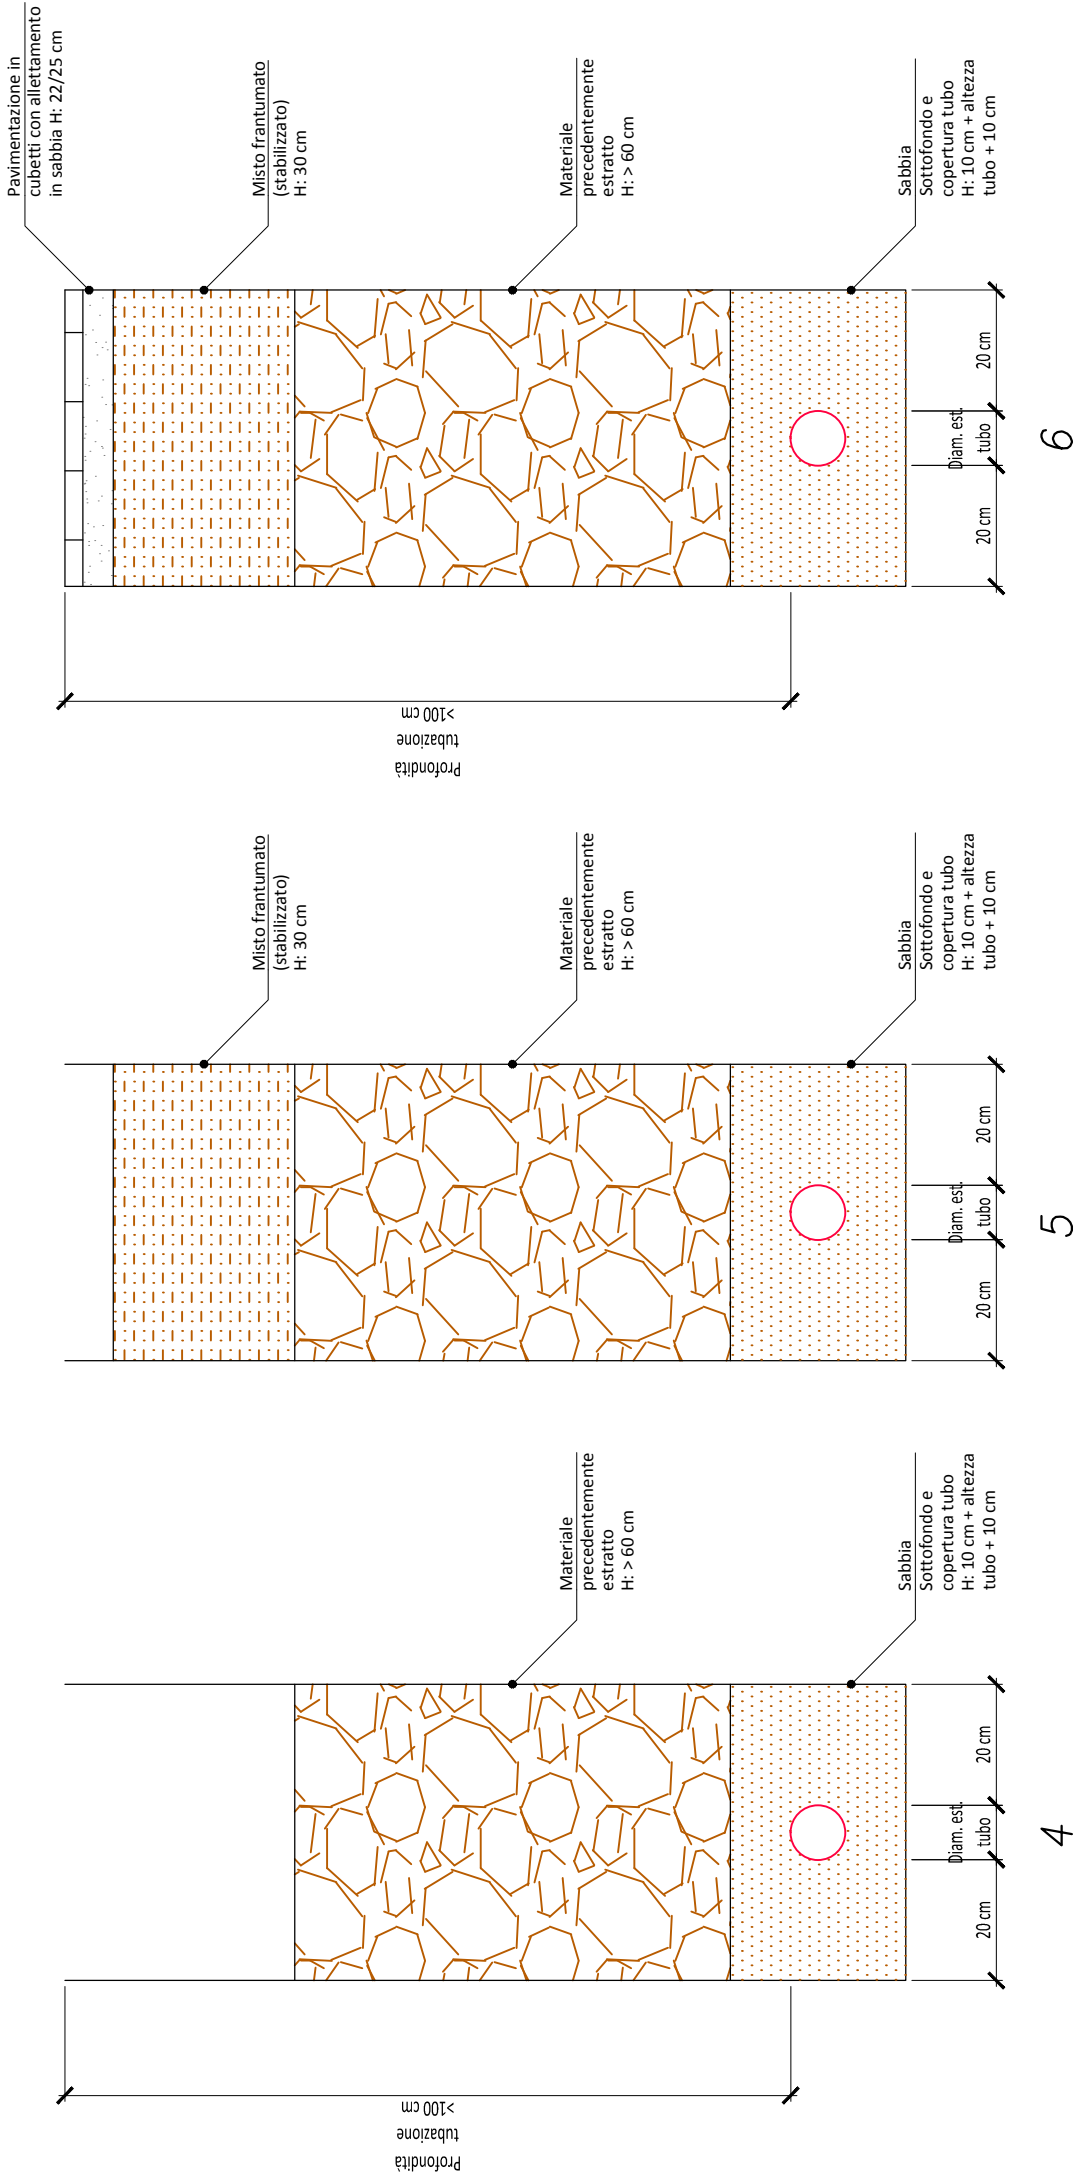

Sezione stradale tipo 3  
 Corso V. Veneto, Via Claret, Via Negri di Sanfront  
 Via Galimberti  
 Via Danna, Piazza Molineri, Vicolo Nazari  
 scala 1:50

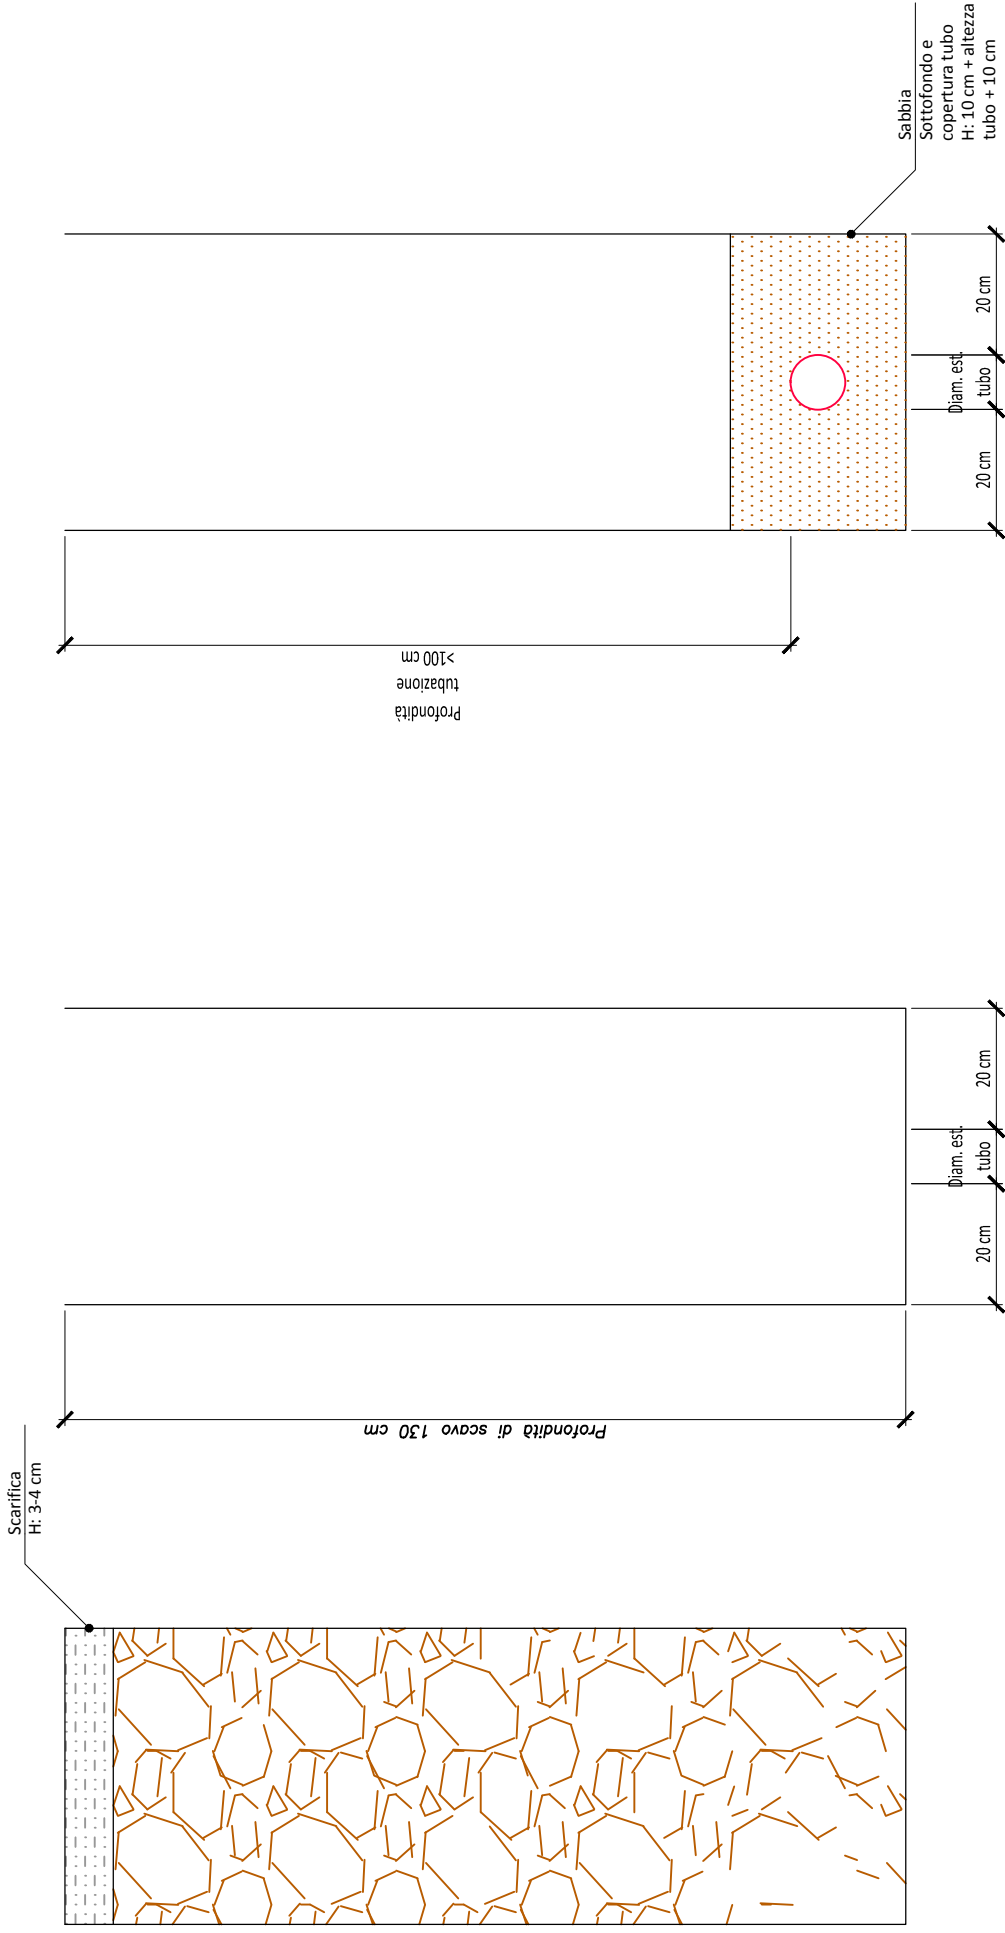

1

2

3

### Sezione stradale tipo 3

Corso V. Veneto, Via Claret, Via Negri di Sanfront  
Via Galimberti

Via Danna, Piazza Molineri, Vicolo Nazari

scala 1:50

