

REGIONE PIEMONTE

PROVINCIA DI CUNEO



COMUNE DI SAVIGLIANO

PROGETTO DEFINITIVO (art. 23 D.Lgs. 18/04/2016 n° 50)

SOSTITUZIONE TUBAZIONI SULLA RETE DI ACQUEDOTTO

Il Committente



SEDE LEGALE:
Piazza Dompe' n. 3
12045 FOSSANO (CN)

SEDE OPERATIVA:
Via S. Carello n. 5
12038 SAVIGLIANO (CN)

Progettazione

STUDIO TECNICO APRILE ING. C. - GRASSERO ARCH. R.
Corso Mazzini n. 34
12037 SALUZZO (CN)
c.f./p.iva 03582310045

Revisione	Data	Motivo della modifica elaborato
0		Emissione per approvazione

SCHEMA NODI


scala

-

elaborato

8.2

FASE 2: VIA GALIMBERTI

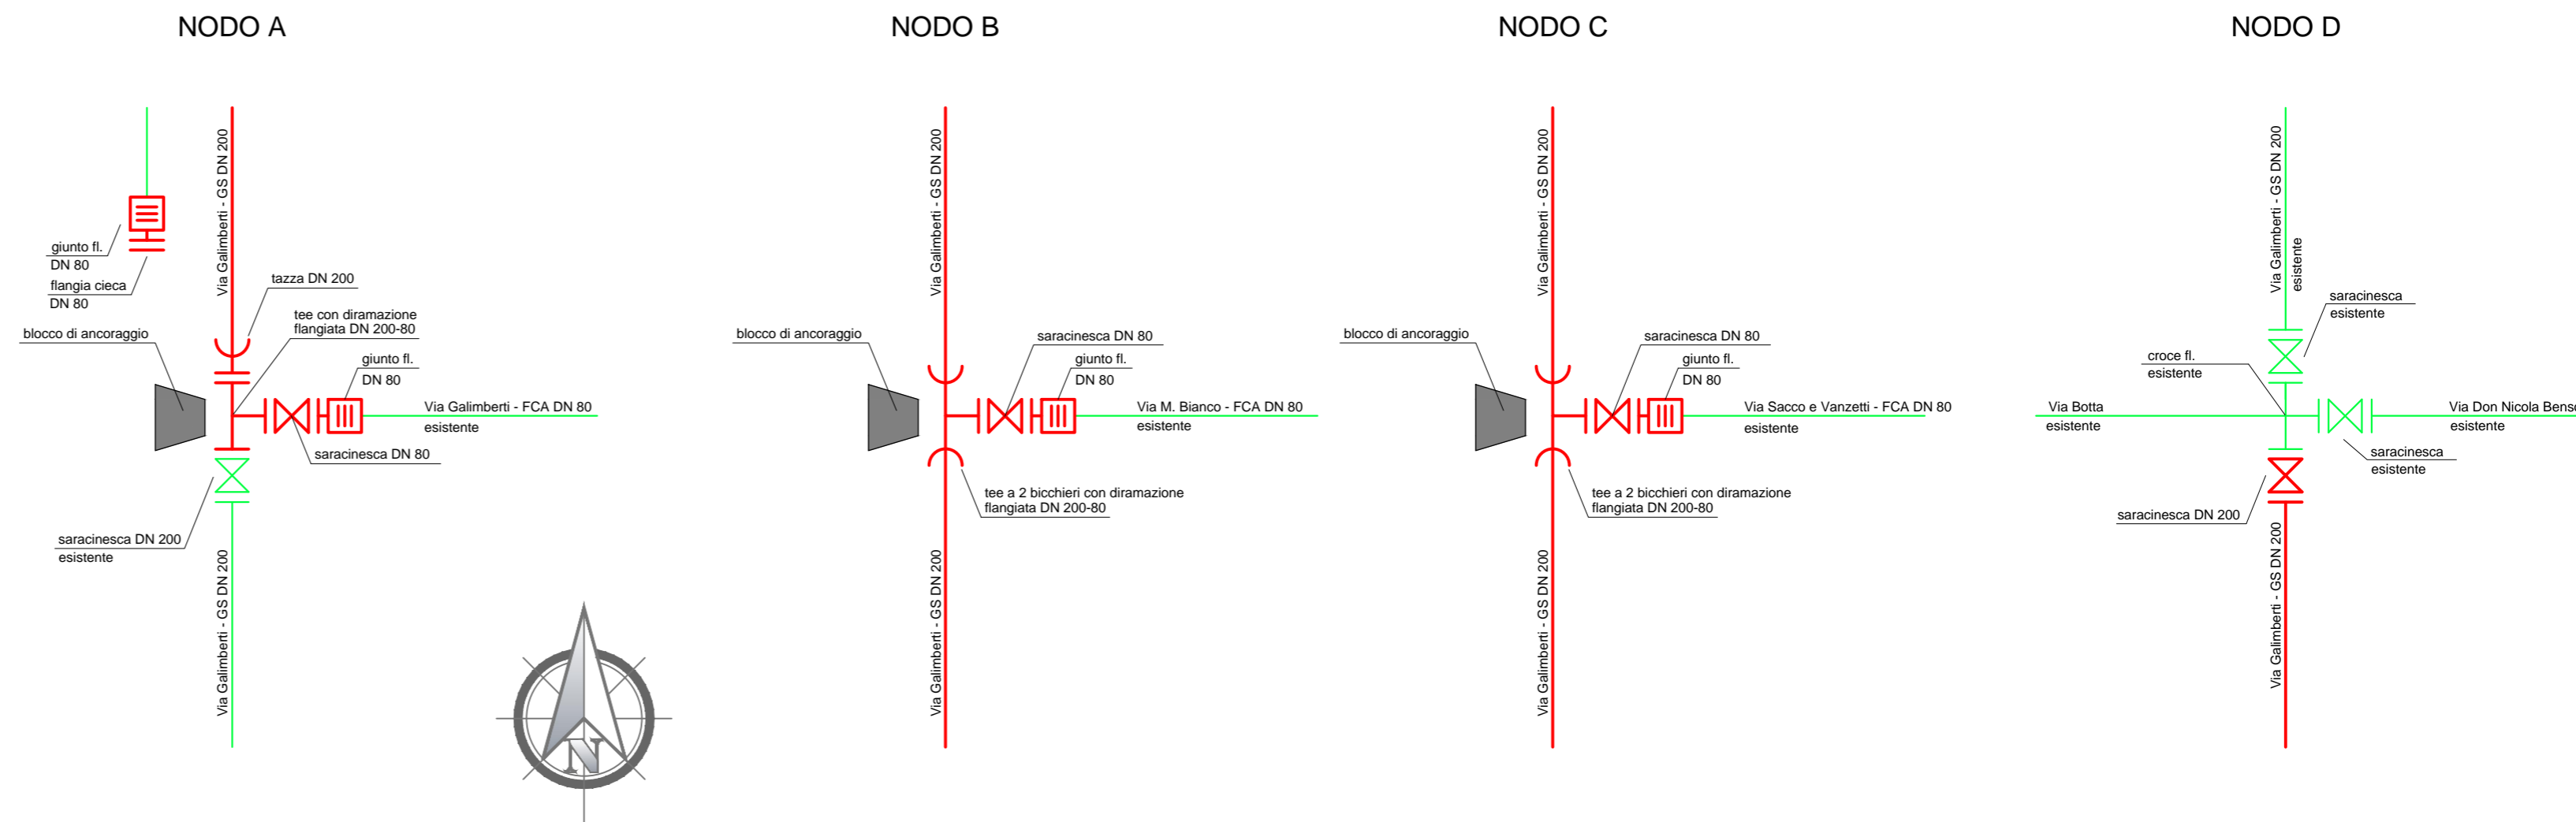

FASE 3: VIA DANNA/PIAZZA MOLINERI/VICOLO NAZARI

