Regione Piemonte

Provincia di Cuneo

COMMITTENTE: Ente di Governo dell'Ambito n. 4 Cuneese
Via Massimo D'Azeglio n. 4
12100 Cuneo (CN)

AUTORITÀ D'AMBITO n° 4 CUNEESE

GESTORE: A.L.SE S.p.a.
Via Umberto I, n. 1
12060 Bossolasco (CN)

A.L.SE ALTA LANGA SERVIZI

OGGETTO: ***Interventi per riduzione perdite nelle reti acquedottistiche nell'Area Omogenea - ATO/4 Cuneese - programma MEF/MATTM riduzione delle perdite***

STADIO PROGETTUALE: ***PROGETTO DEFINITIVO***

COMUNE DI INTERVENTO: ***Somano***

Intervento 3: sostituzione condotta su S.P. 56

TAVOLA 6.3:

Estratto di CTR	scala 1:5000
Estratto catastale	scala 1:2000
Vista aerea	scala 1:2000

IL COMMITTENTE
(ATO n. 4 CN)

IL PROGETTISTA
(Ferrero Arch. Stefania)

IL GESTORE
(A.L.SE S.p.a.)

Alba, aprile 2019

Studio di Architettura
Ferrero Arch. Stefania

C.so Europa n. 73/b Alba (CN)
C.F. FRR SFN 73C54 A122Y
P.I. 02972580043
tel. 0173 280661 - cell. 328 3251153
e-mail: studiomast@libero.it - PEC: stefania.ferrero@archiworldpec.it

LEGENDA NUOVI INTEVENTI

- Nuova condotta PEAD De 40
- Nuova condotta PEAD De 40
- Nuova condotta PEAD De 63
- Nuova condotta PEAD De 75
- Ribaltamenti e riallacci De 13 - De 40
- Nuovo pozzetto prefabbricato con chiusino in ghisa classe D400

LEGENDA PLANIMETRIE
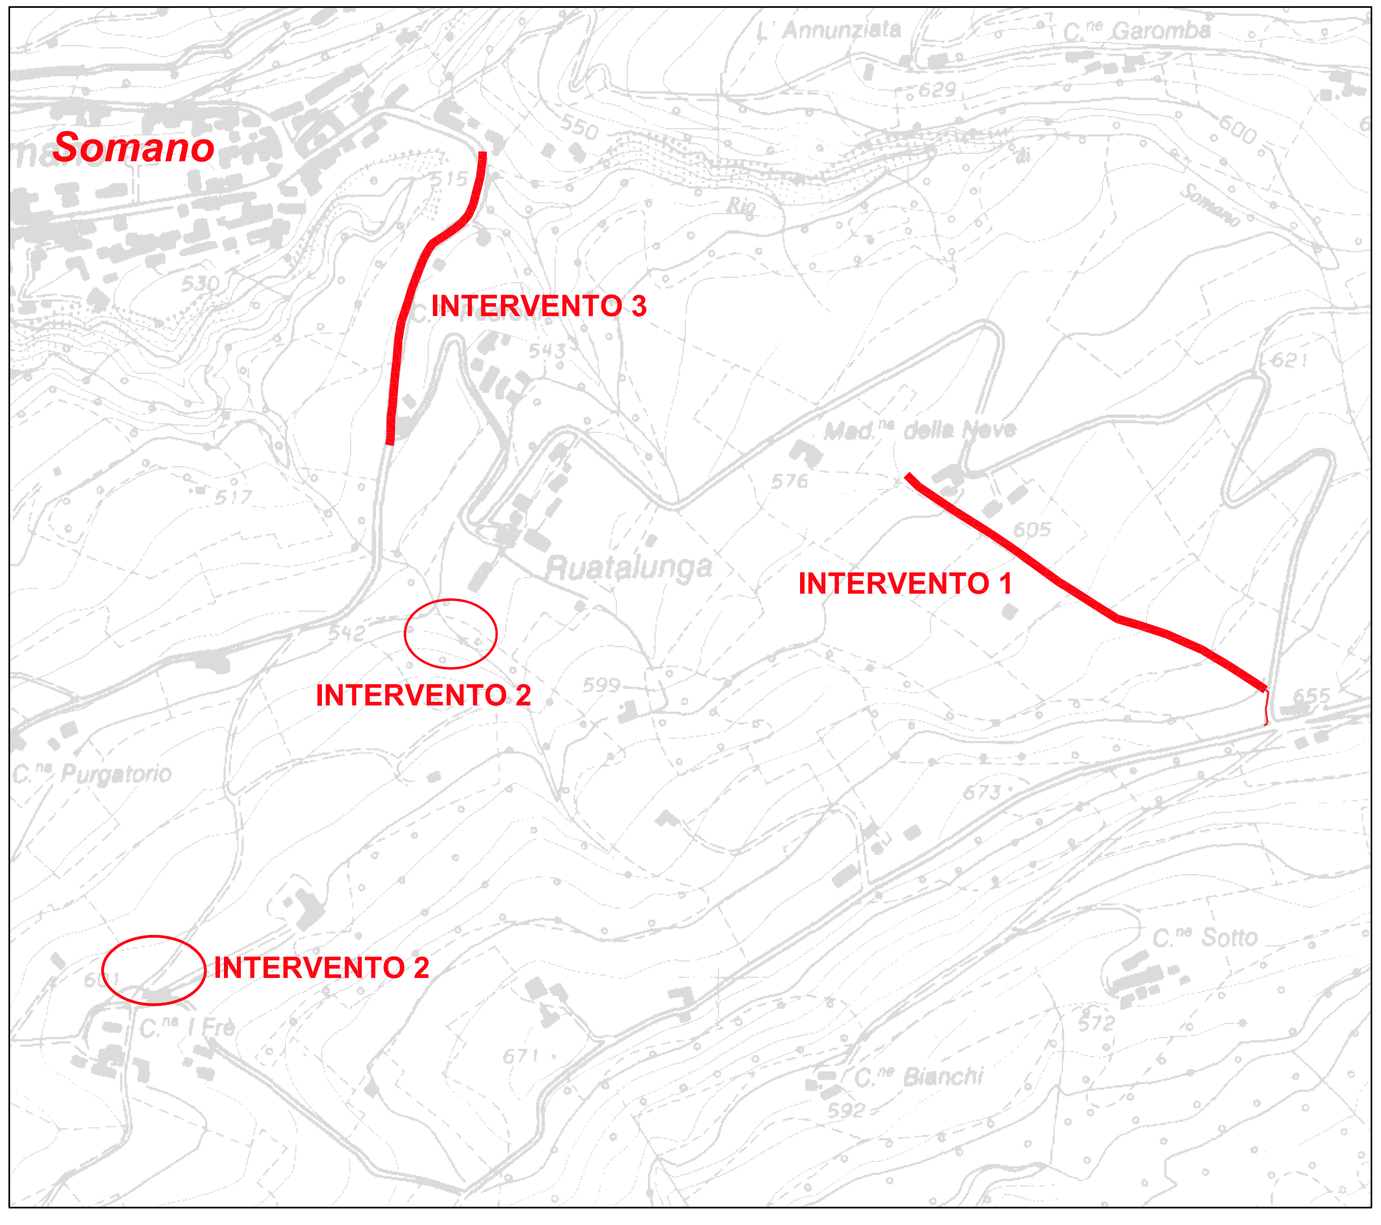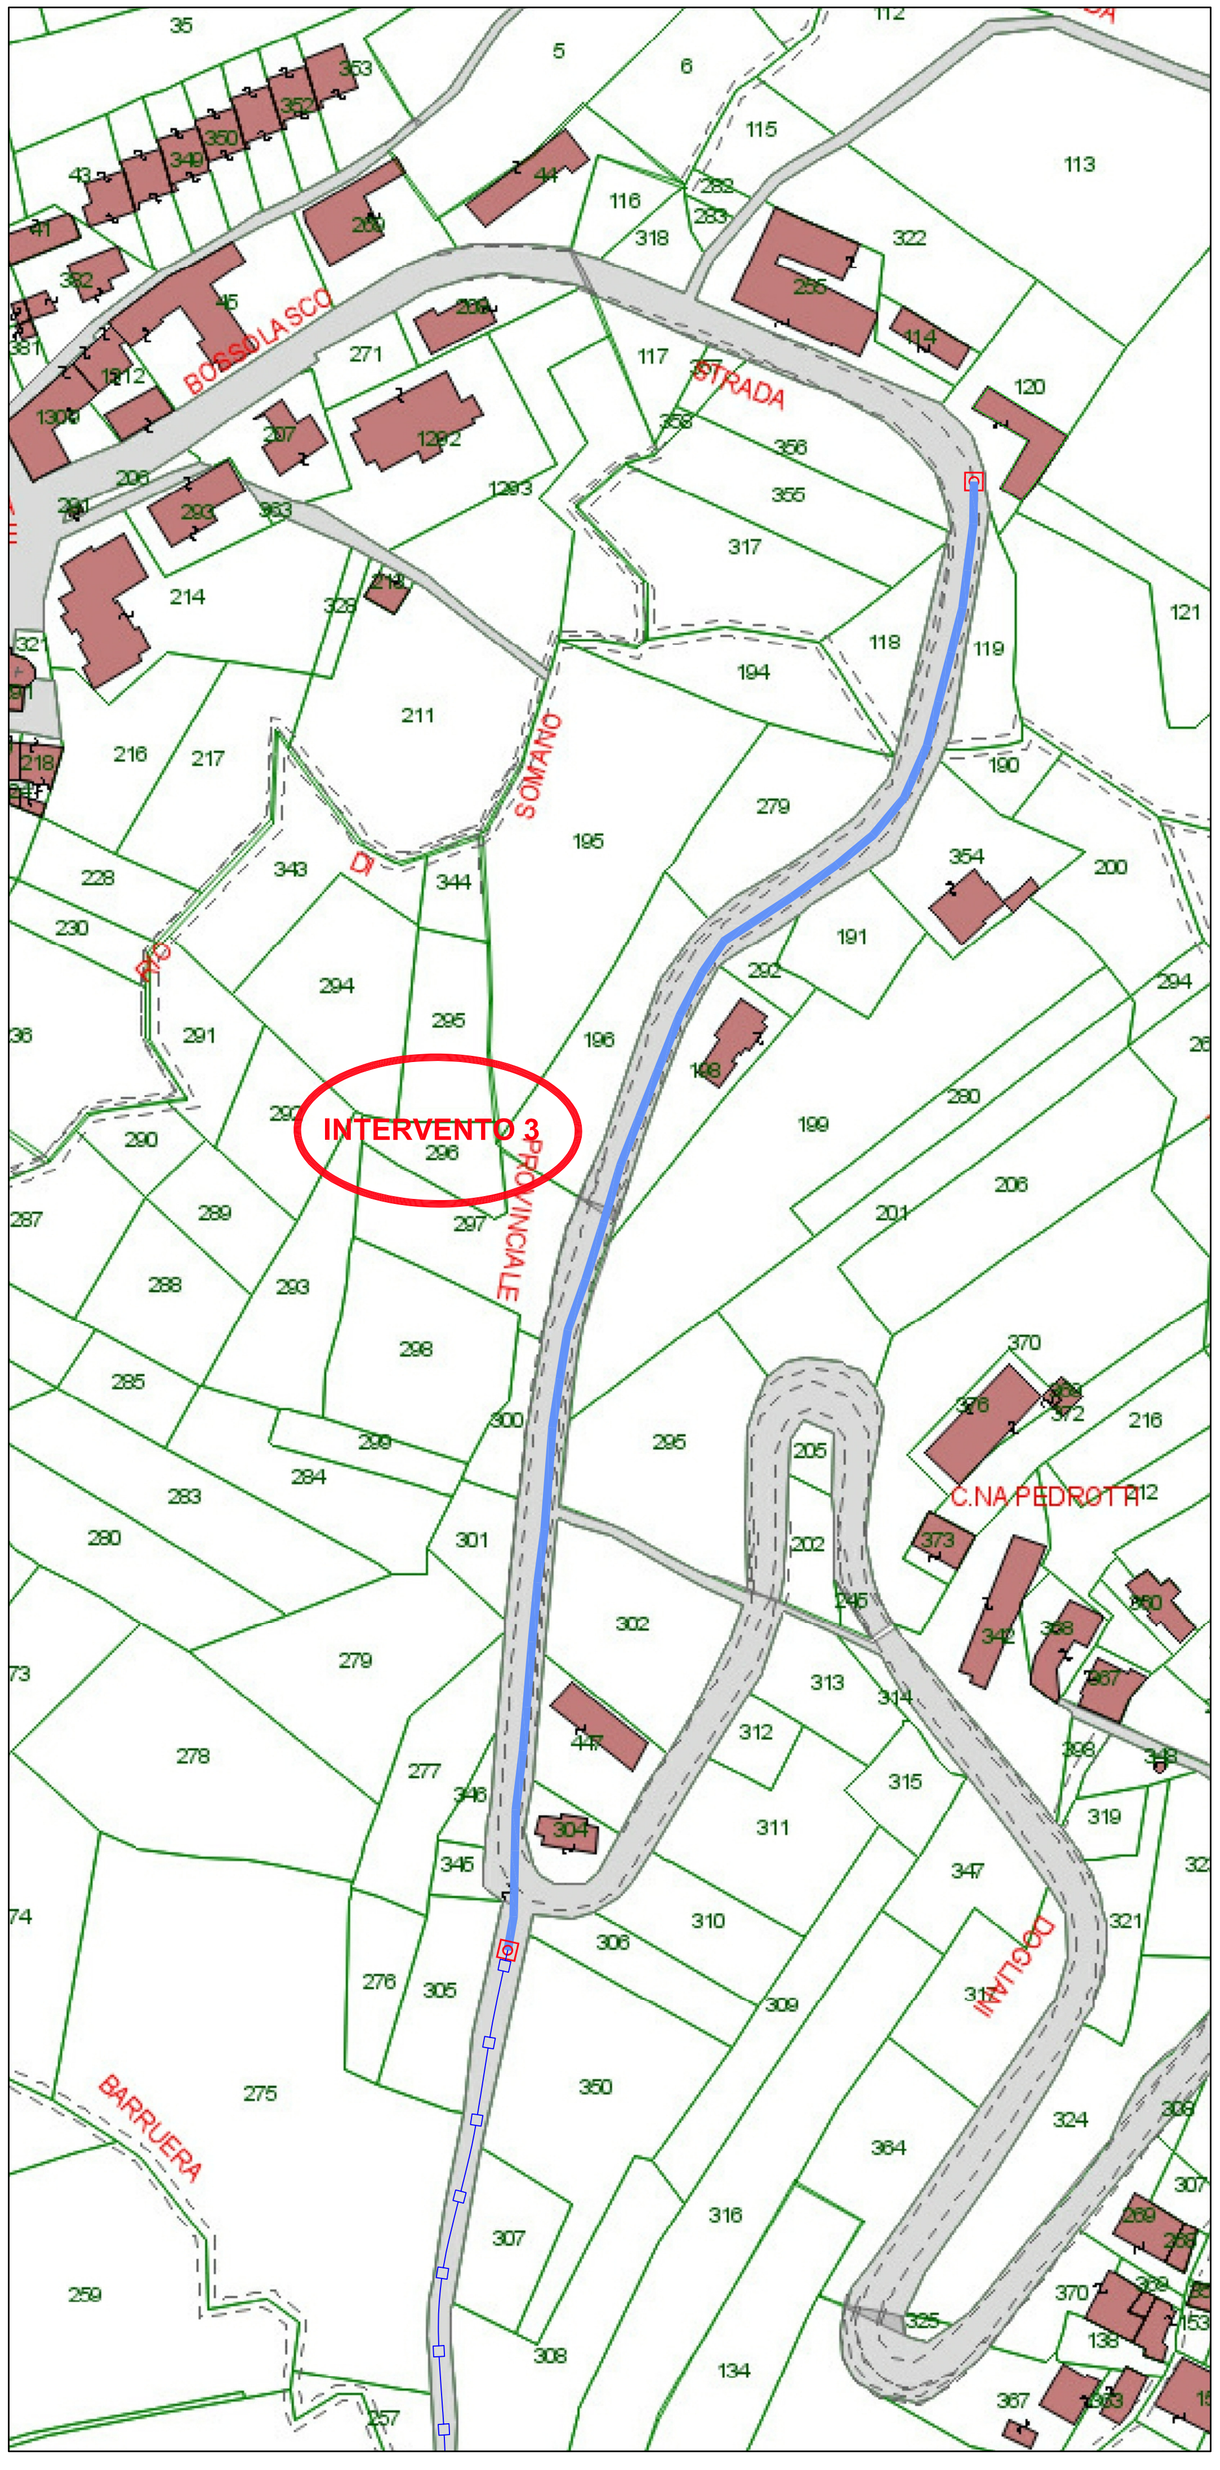
- Confine foglio catastale
- Integrazioni da vista aerea al catastale
- Condotta esistente in acciaio
- Condotta esistente in PEAD