REGIONE PIEMONTE
PROVINCIA DI CUNEO
COMUNE DI PRADLEVES

PROGETTO DEFINITIVO

INTERVENTI SPONDALI IN COMUNE DI PRADLEVES
Codice progetto: UM0018

OGGETTO:
PLANIMETRIA STATO ATTUALE
CON INDICAZIONE DEI PUNTI
DI RIPRESA FOTOGRAFICI

ALLEGATO: 2

TAVOLA: 2

COMMITTENTE:
acda azienda cuneese dell'acqua spa
Corso Nizza, n. 88 - 12100 - CUNEO
Tel. 0171/326711 - Fax 0171/326710
P.IVA 02468770041

PROT.:

DATA : SETTEMBRE 2019

PROGETTISTI :
STUDIO DI INGEGNERIA FERRARI E GIRAUDO
Corso Nizza, n. 67/A - 12100 - CUNEO
Tel. 0171/480247
e-mail: franco@ferrariegiraudo.it
Ing. Franco Giraudo

AGGIORNAMENTO :
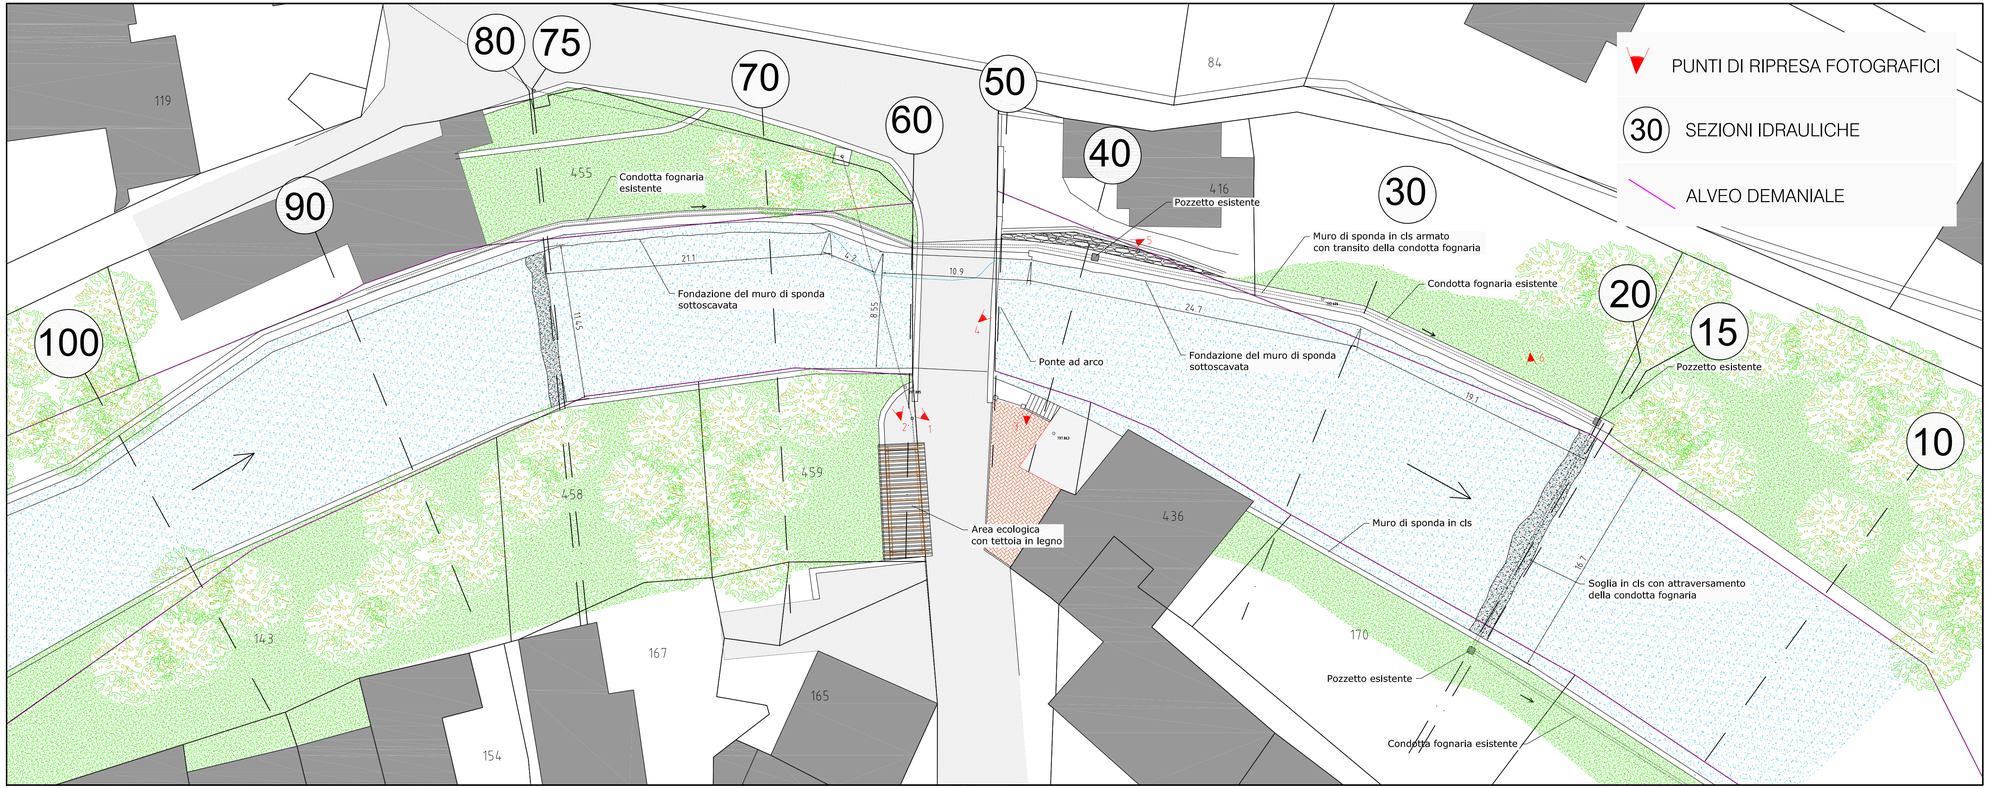
VISTI :