TRATTAMENTI PRIMARI (Portata di calcolo Qpl)

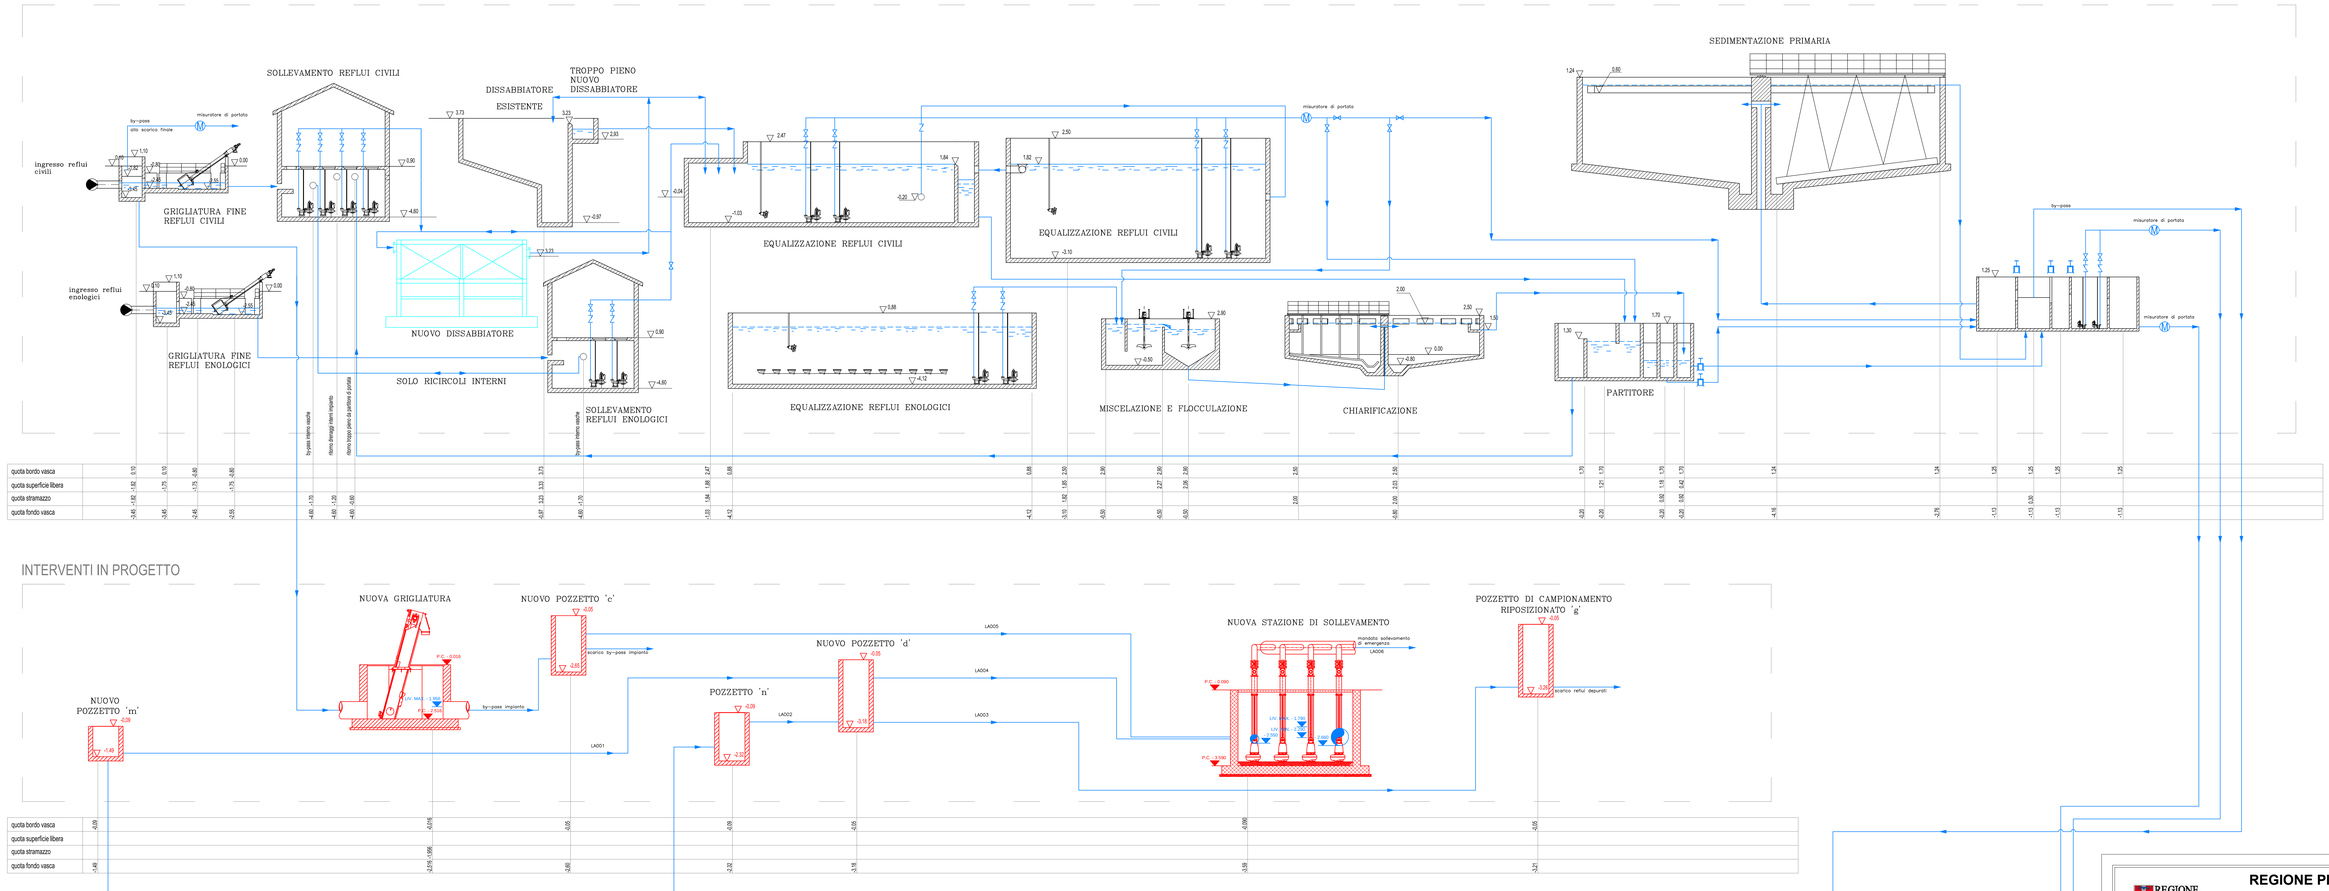

INTERVENTI IN PROGETTO

TRATTAMENTI SECONDARI (Portata di calcolo Qpl)

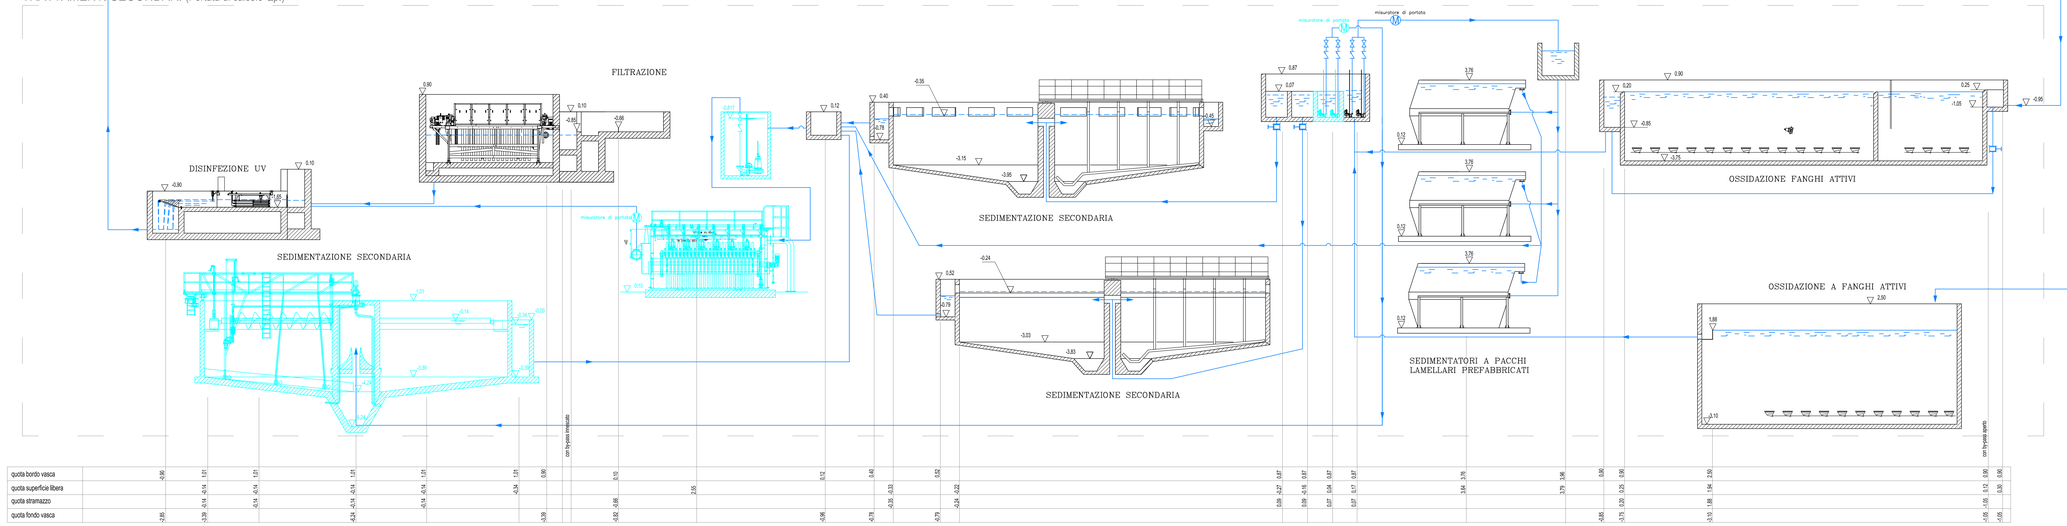

LEGENDA
- Manufatti esistenti
- Opere in progetto
- Opere di futura realizzazione
- Linea acqua

REGIONE PIEMONTE

REGIONE PIEMONTE

PROVINCIA DI CUNEO

COMUNE DI SANTO STEFANO BELBO

AUTORITÀ D'AMBITO 4 CUNEESE

POTENZIAMENTO DEPURATORE IN LOC. PIANA BAUDA NEL COMUNE DI S. STEFANO BELBO - 2° LOTTO - 1° STRALCIO

CUP J23H17000000006

LAVORI DI REALIZZAZIONE DELLE OPERE FINALIZZATE ALLA RIDUZIONE DEL RISCHIO IDRAULICO PRESSO L'IMPIANTO DI DEPURAZIONE

PROGETTO DEFINITIVO - ESECUTIVO

COMMITTENTE

SISI SOCIETA' INTERCOMUNALE SERVIZI IDRICI S.r.l.

SOCIETA' INTERCOMUNALE SERVIZI IDRICI S.r.l.
P.zza Risorgimento, 1- 12051 ALBA (CN)
tel. +39 0173.440366 - fax +39 0173.293467
www.sisiacque.it

IL PROGETTISTA

SAGLIETTO engineering

SAGLIETTO ENGINEERING S.r.l.
Corso Giolitti, 36 - 12100 CUNEO (CN)
tel. +39 0171.698381 - fax +39 0171.600599
sagliettoengineering@pec.it

Dott. Ing. Fabrizio Saglietto

DESCRIZIONE

PROFILO IDRAULICO

DATA	SCALA				ALLEGATO
26/08/2020	VARIE				3.9
COMMESSA	livello	categoria	tipologia	revisione	
2019_012	PD - PE	SC	DWG	01	

REV.	DATA	DESCRIZIONE	REDATTO	CONTROLLATO	APPROVATO
01	26/08/2020	AGG. IN SEGUITO A VALIDAZIONE	VI.MA.	BR.ER.	SA.FA.
00	12/06/2020	EMISSIONE PER CONSEGNA	VI.MA.	BR.ER.	SA.FA.

A TERMINI DI LEGGE CI RISERVIAMO LA PROPRIETA' DI QUESTO ELABORATO CON DIVIETO DI RIPRODURLO O RENDERLO NOTO A TERZI SENZA LA NOSTRA AUTORIZZAZIONE

PRODOTTO CONFORME AI REQUISITI ISO 9001:2015, ISO 14001:2015 E OHSAS 18001:2007 VALUTATI DA BUREAU VERITAS ITALIA S.P.A. E COPERTO DAI CERTIFICATI N° IT283856, N° IT283010/UK E IT276027/UK