

D:\Acquedotto Gianoli\Acquedotto Gianoli\intestazione (2).jpg

PROGETTO DI ESTENSIONE NUOVA CONDOTTA RETE
ACQUEDOTTO DI COLLEGAMENTO TRA LA RETE
ESISTENTE LOCALITA' SAN VITO E SERBATOIO DI
LOCALITA' GIANOLI NEL COMUNE DI MONTA' D'ALBA

PROGETTO DEFINITIVO - ESECUTIVO

ESTRATTO C.T.R.

COMMITTENTE: Tecnoedil S.p.A.




Tecnoedil S.p.A.
C.so Nino Bixio, 8 - 12051 ALBA (CN)
tel. +39 0173.441155
fax +39 0173.441104
http: www.egea.it - mail: tecnoedil@egea.it

DATA
MARZO 2021

IL PROGETTISTA :
(Geom. Primo Ceccarelli)

SCALE VARIE

TAVOLA

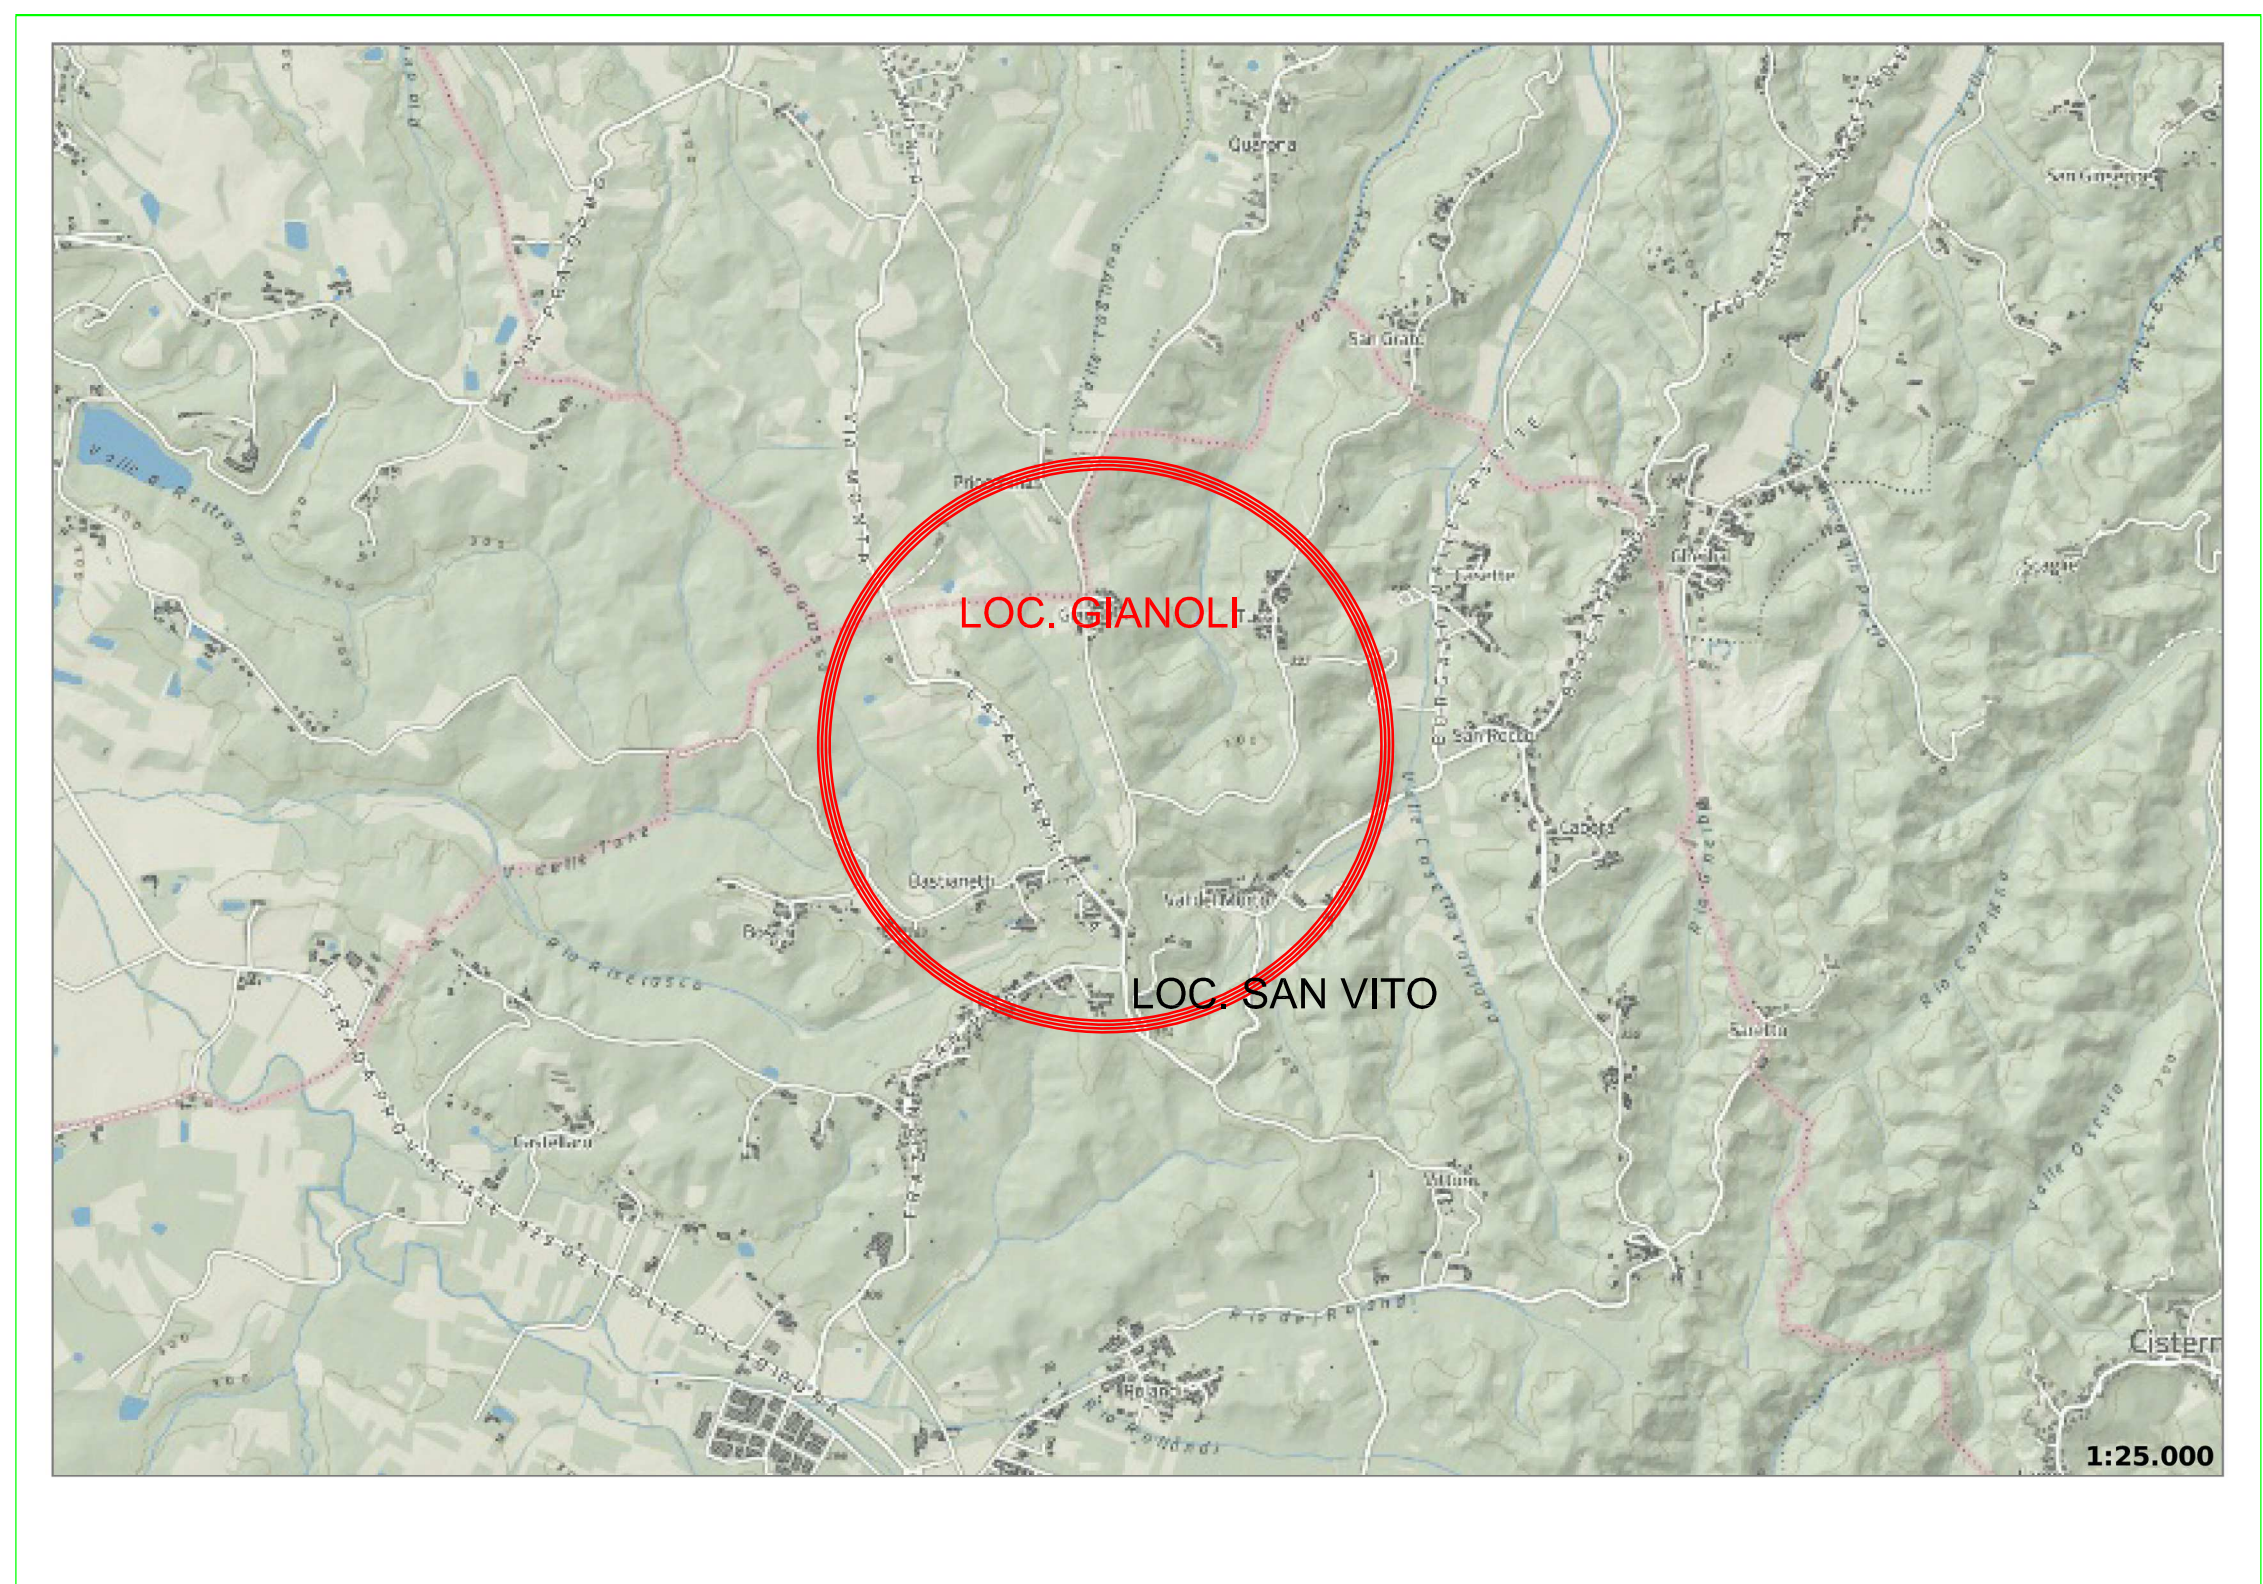

CARTA TECNICA REGIONALE - SCALA 1:25000