




Planimetria generale scala 1:500

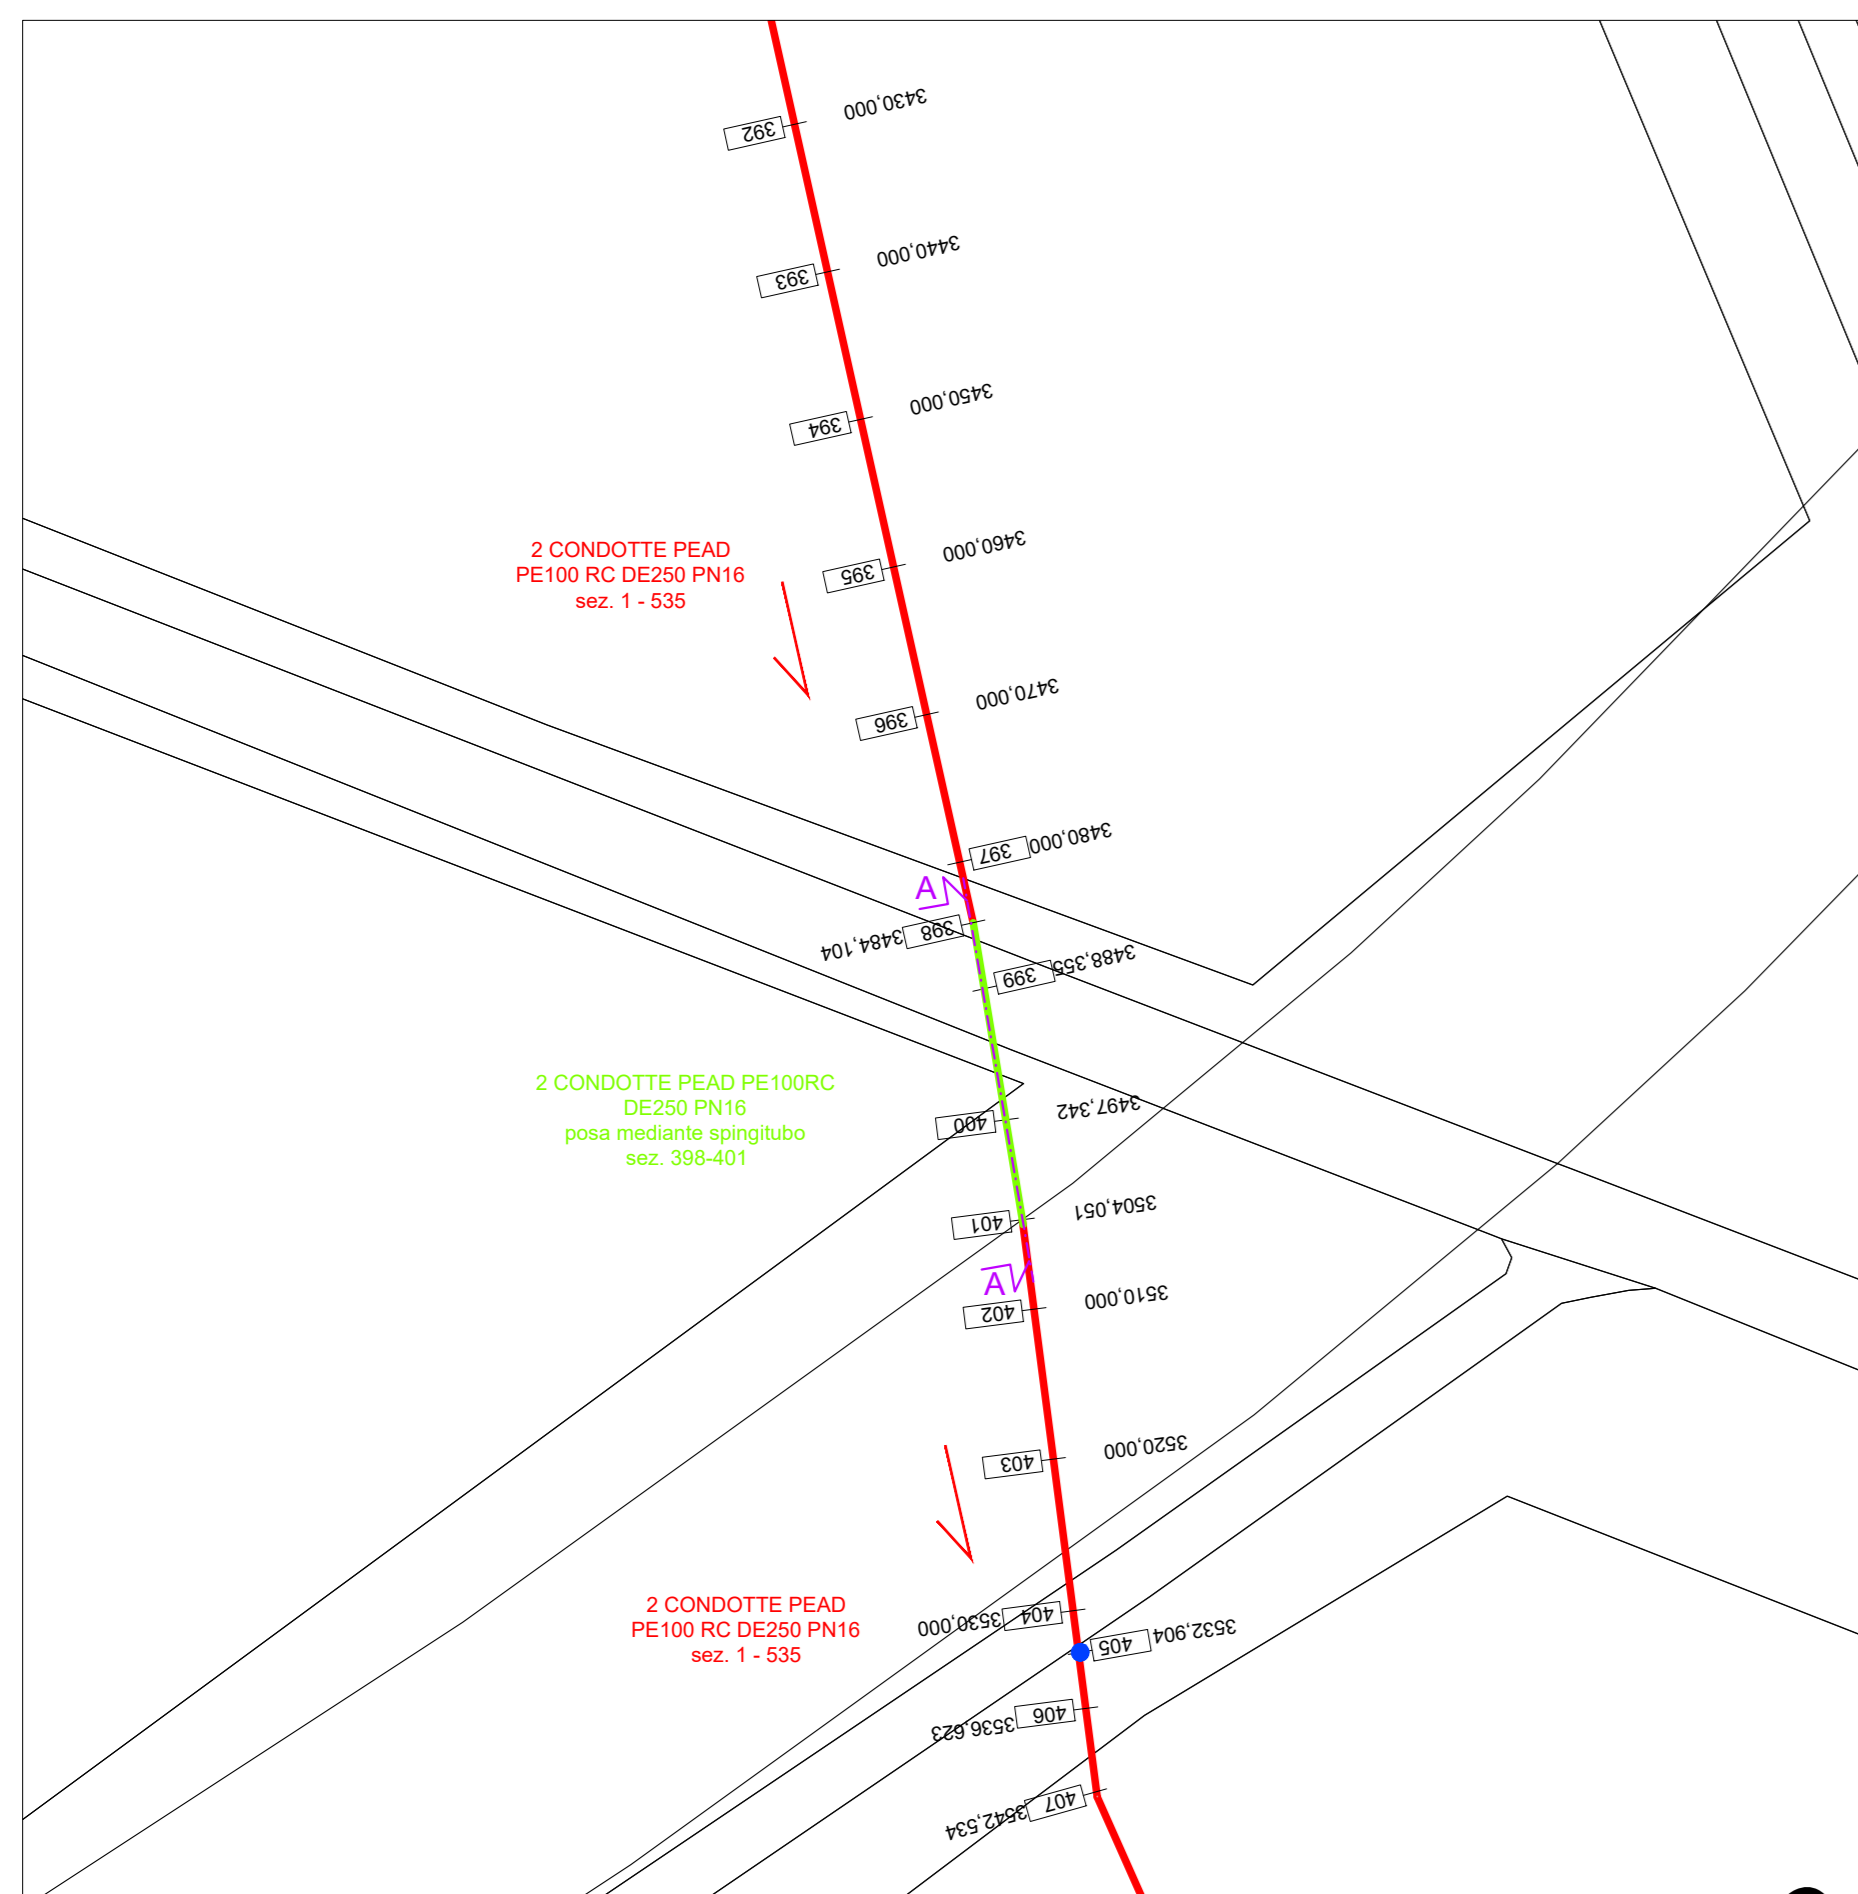


Particolare spingitubo sez. 398-401 scala 1:50

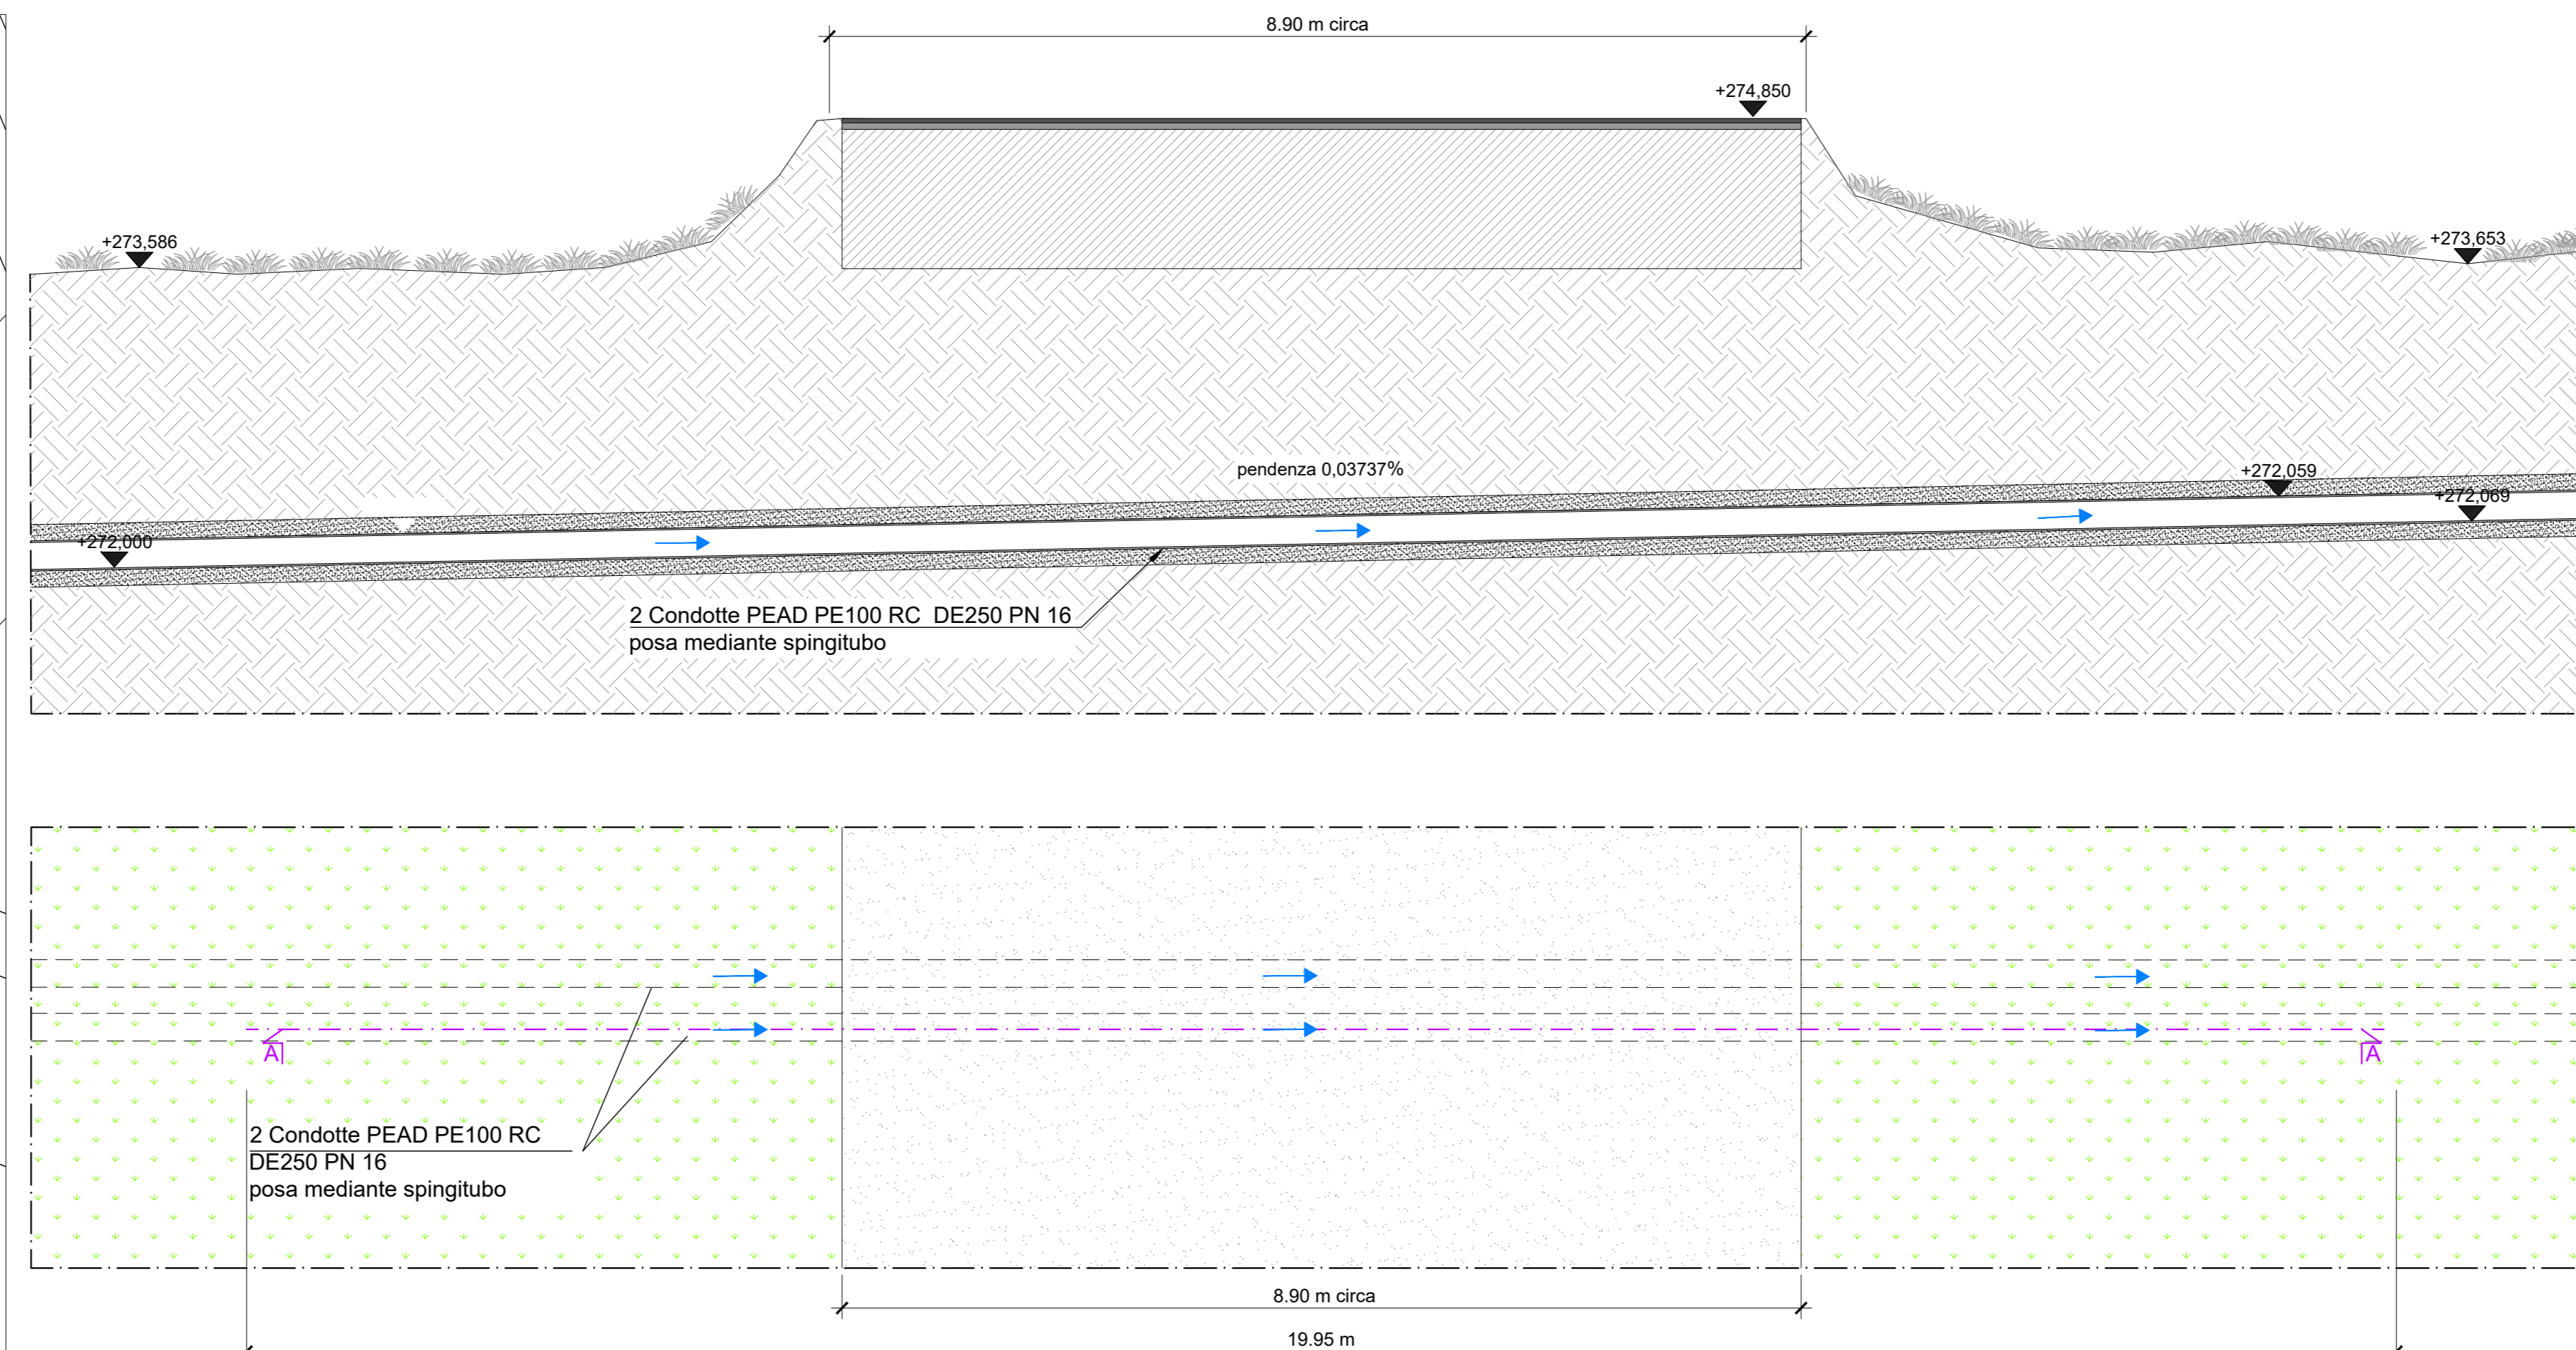

Planimetria generale scala 1:500

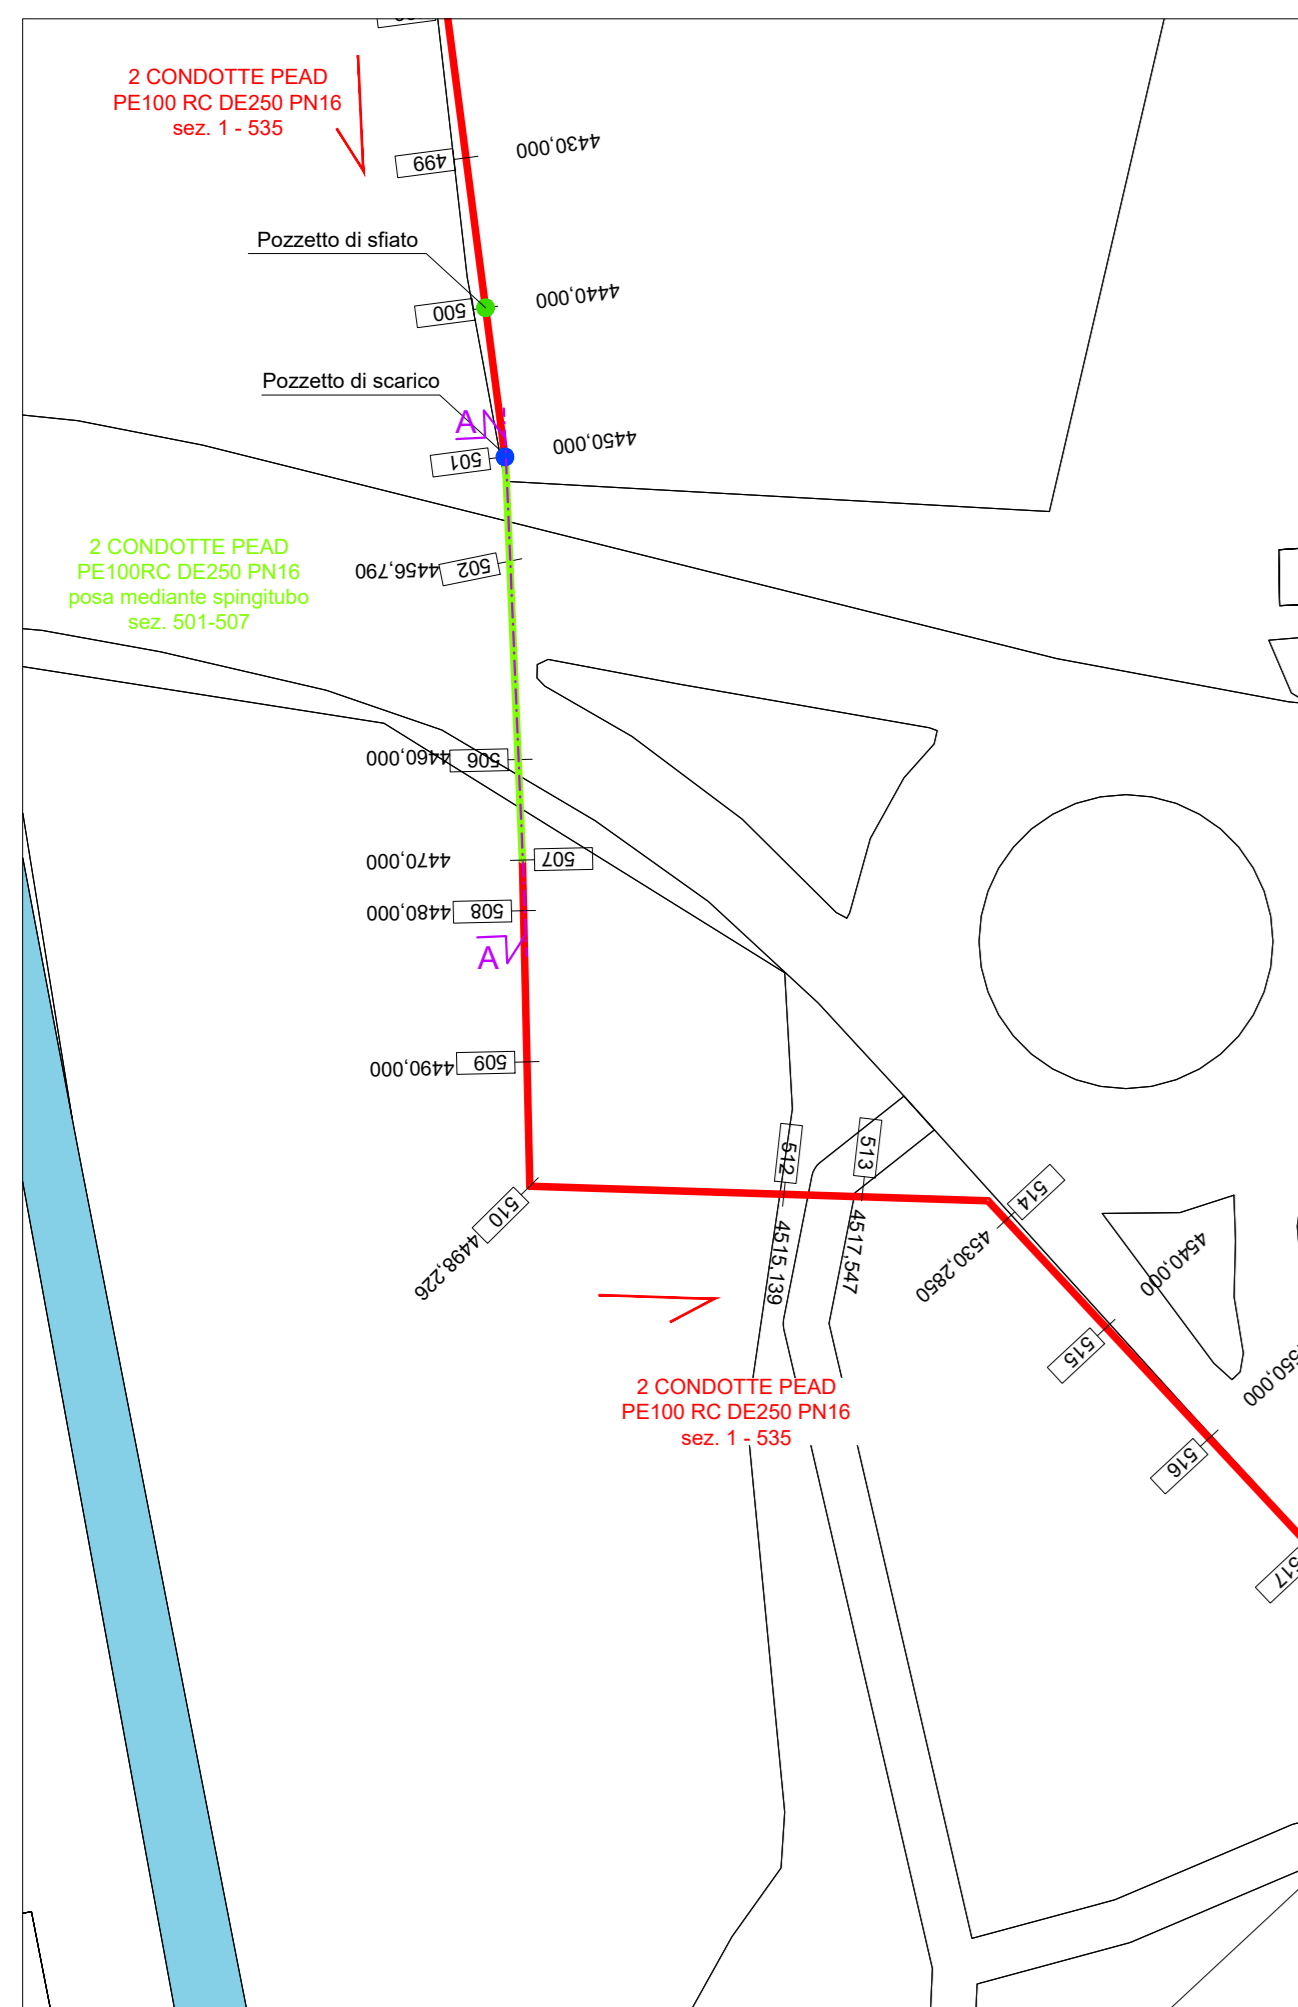

Particolare spingitubo sez. 501-507 scala 1:50

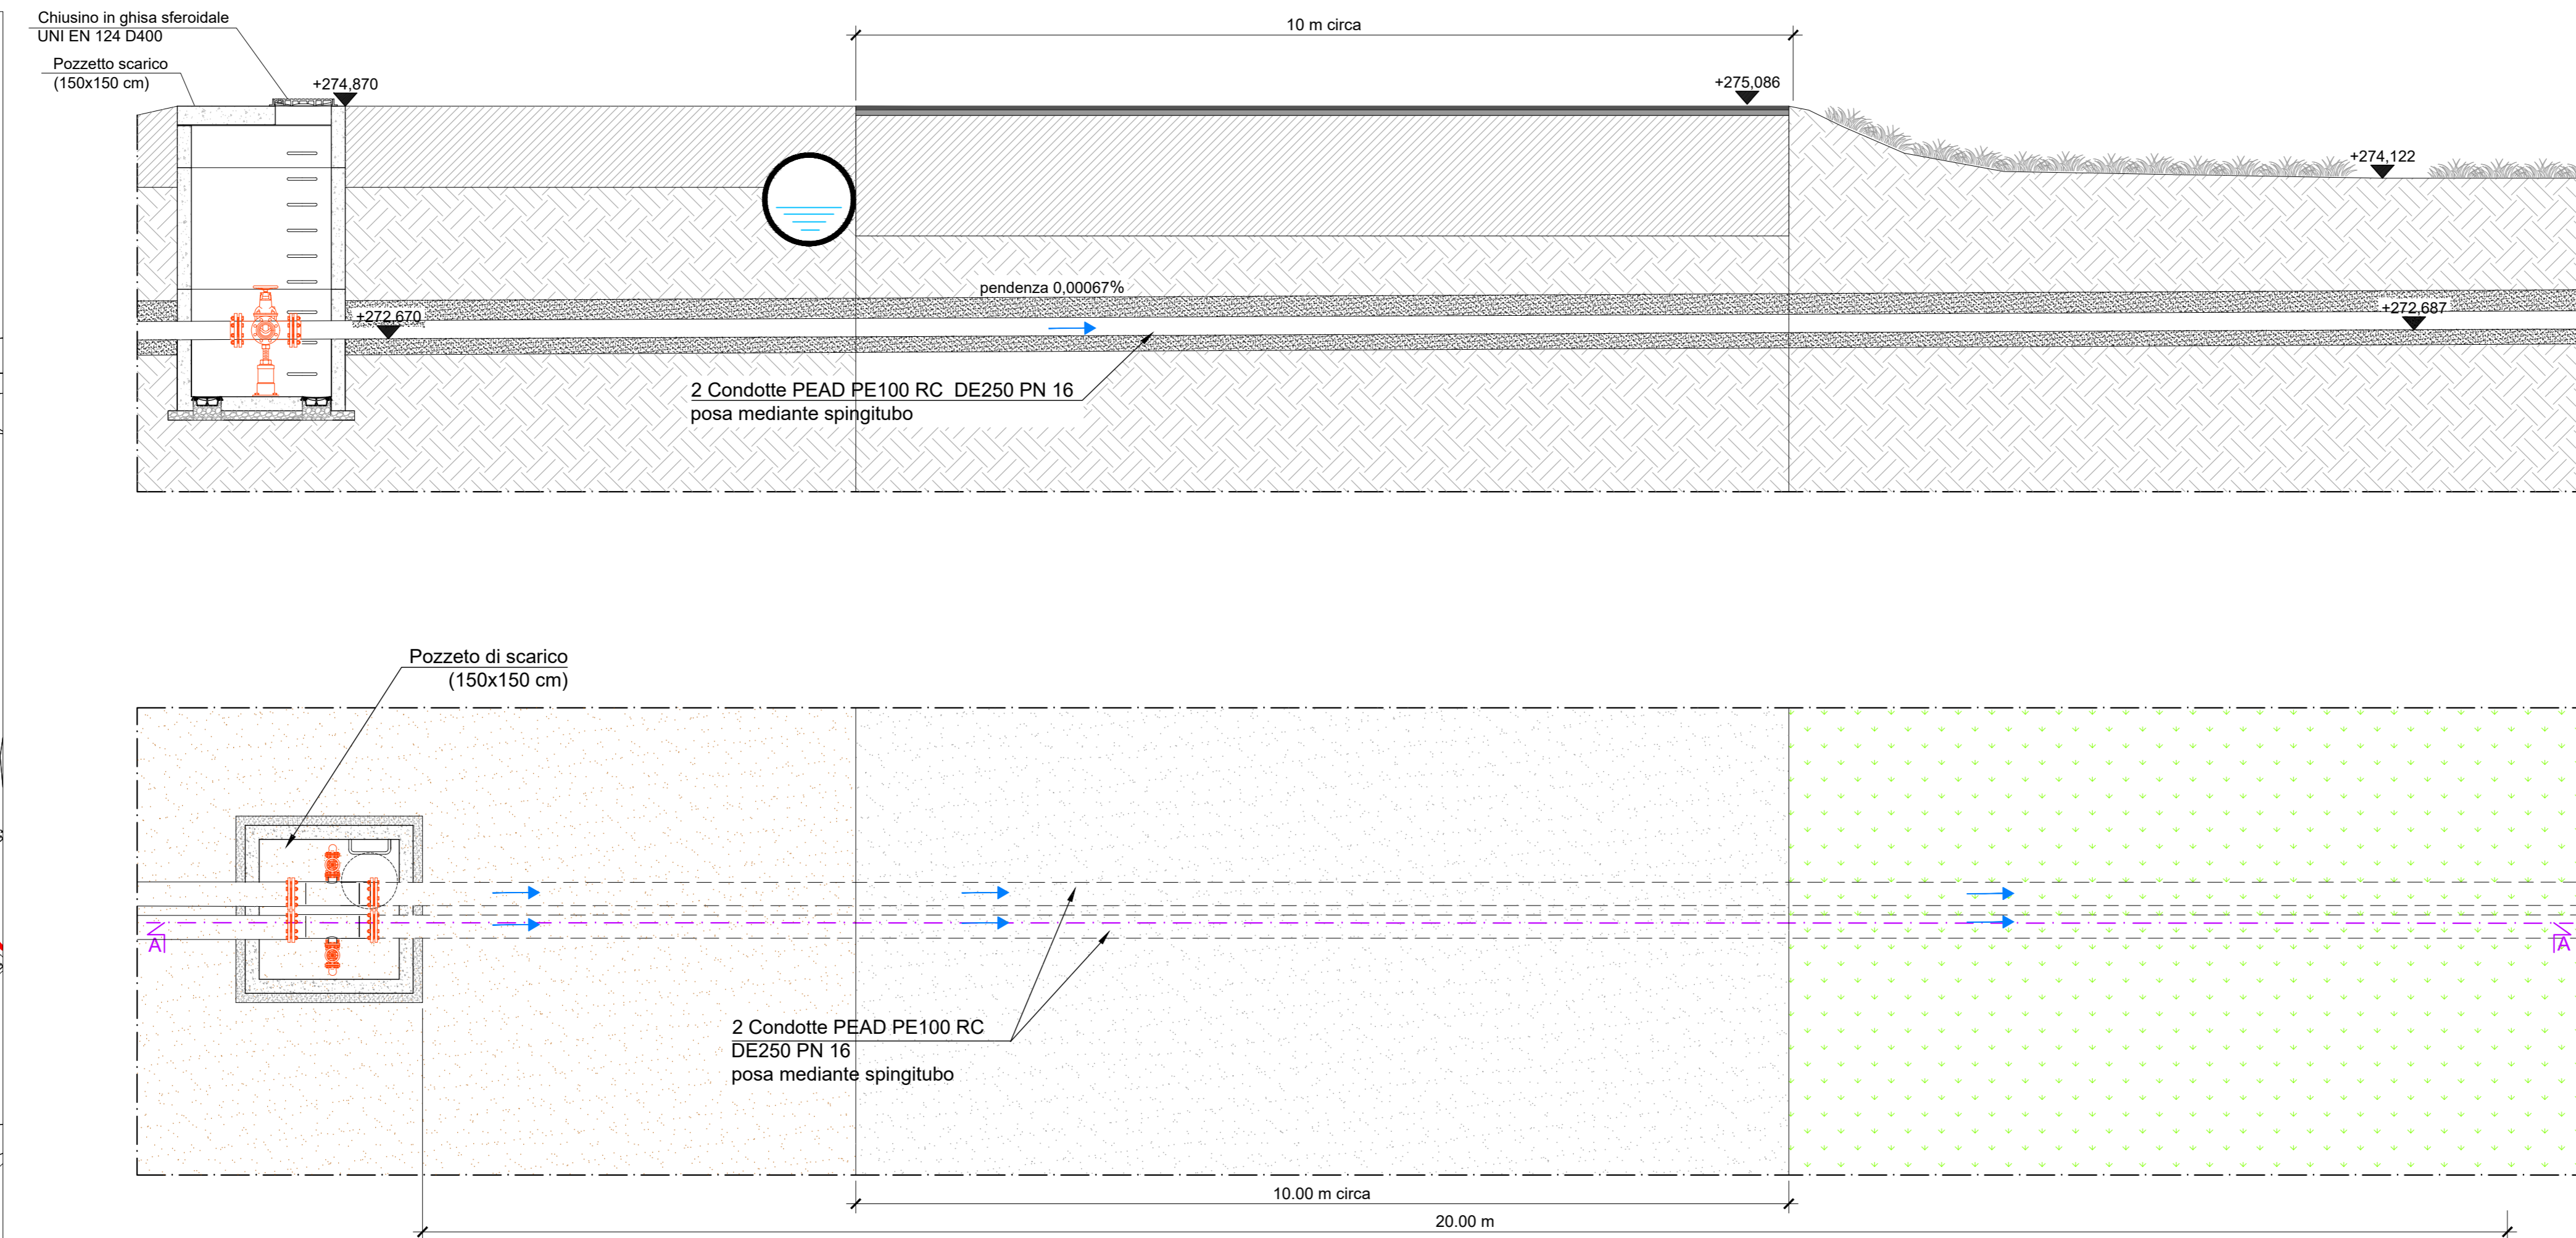

REGIONE  
PIEMONTE

PROVINCIA  
DI CUNEO



COMUNE DI BRA  
Frazione di Bandito

Dismissione impianto di depurazione in frazione Bandito nel Comune di Bra e realizzazione nuovo collegamento in strada Falchetto

**PROGETTO DEFINITIVO**

COMMITTENTE



TECNOEDIL S.p.A. Via Vivaro, 2 - 12051 ALBA (CN)  
tel. +39 0173.441155 - fax +39 0173.441104  
www.egea.it - mail: tecnosedil@egea.it

PROGETTISTA



SAGLIETTO ENGINEERING S.r.l.  
Corso Giolitti, 36 - 12100 CUNEO (CN)  
tel. +39 0171.698381 - fax +39 0171.600599  
sagliettoengineering@pec.it

Dott. Ing. Fabrizio Saglietto

CERTIFICATORE



REVISIONE	DATA	DESCRIZIONE	ALLEGATO
00	16/02/2021	Particolari costruttivi - realizzazione spingitubo	3.10
Protocollo	Commissa 2021_003		SCALA Varie