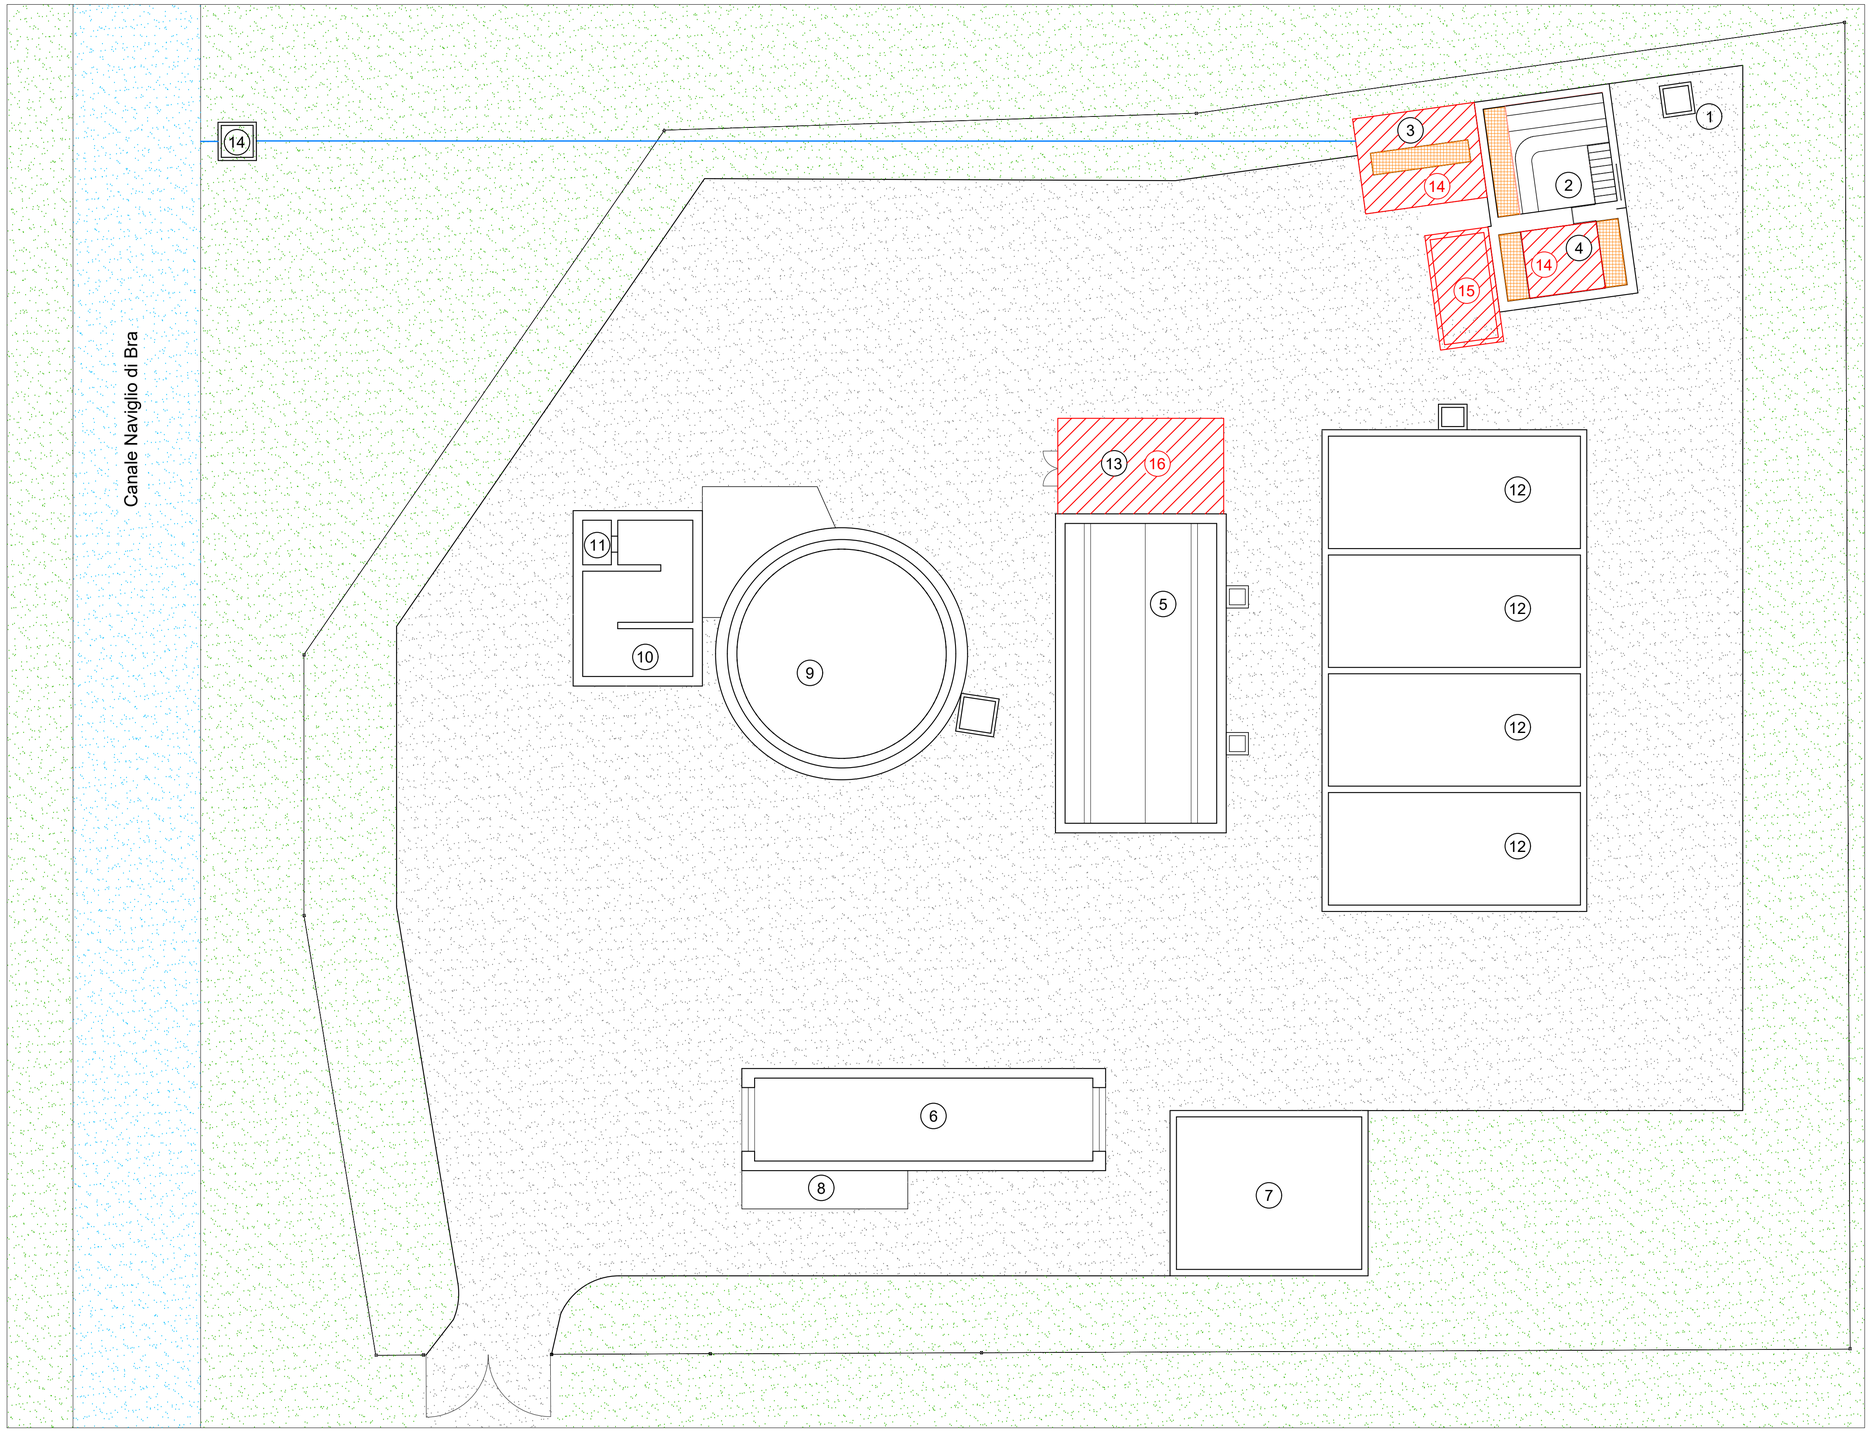

LEGENDA

1. Pozzetto con misuratore di livello
2. Griglie con sgrigliatori automatici
3. Vasca di sollevamento by-pass
4. Vasca nuovo sollevamento
5. Sedimentatore Imhoff
6. Comparto biologico
7. Serbatoio ossigeno e gassificazione
8. Impianto di ossigenazione
9. Sedimentatore secondario
10. Vasca di clorazione
11. Stramazzo e misuratore di livello
12. Letti di essiccamento fanghi
13. Locale quadri
14. Pozzetto di campionamento

INTERVENTI IN PROGETTO

14. Installazione nuove pompe
15. Nuovo pozzetto di manovra
16. Quadro elettrico

REGIONE PIEMONTE

PROVINCIA DI CUNEO

COMUNE DI BRA
Frazione di Bandito

Dismissione impianto di depurazione in frazione Bandito nel Comune di Bra
e realizzazione nuovo collegamento in strada Falchetto

PROGETTO DEFINITIVO

COMMITTENTE

TECNOEDIL S.p.A. Via Vivaro, 2 - 12051 ALBA (CN)
tel. +39 0173.441155 - fax + 39 0173.441104
www.egea.it - mail: tecnoedil@egea.it

PROGETTISTA

SAGLIETTO ENGINEERING S.r.l.
Corso Giolitti, 36 - 12100 CUNEO (CN)
tel. +39 0171.698381 - fax +39 0171.600599
sagliettoengineering@pec.it

Dott. Ing. Fabrizio Saglietto

CERTIFICATORE

AUTORITÀ D'AMBITO n° 4 CUNEESE

REVISIONE	DATA	DESCRIZIONE	ALLEGATO
01	25/06/2021	Planimetria stato di progetto: Impianto di depurazione di Bandito	3.5
Protocollo		Commessa 2021_003	SCALA 1:100