PLANIMETRIA TRATTO 10–11 scala 1:500

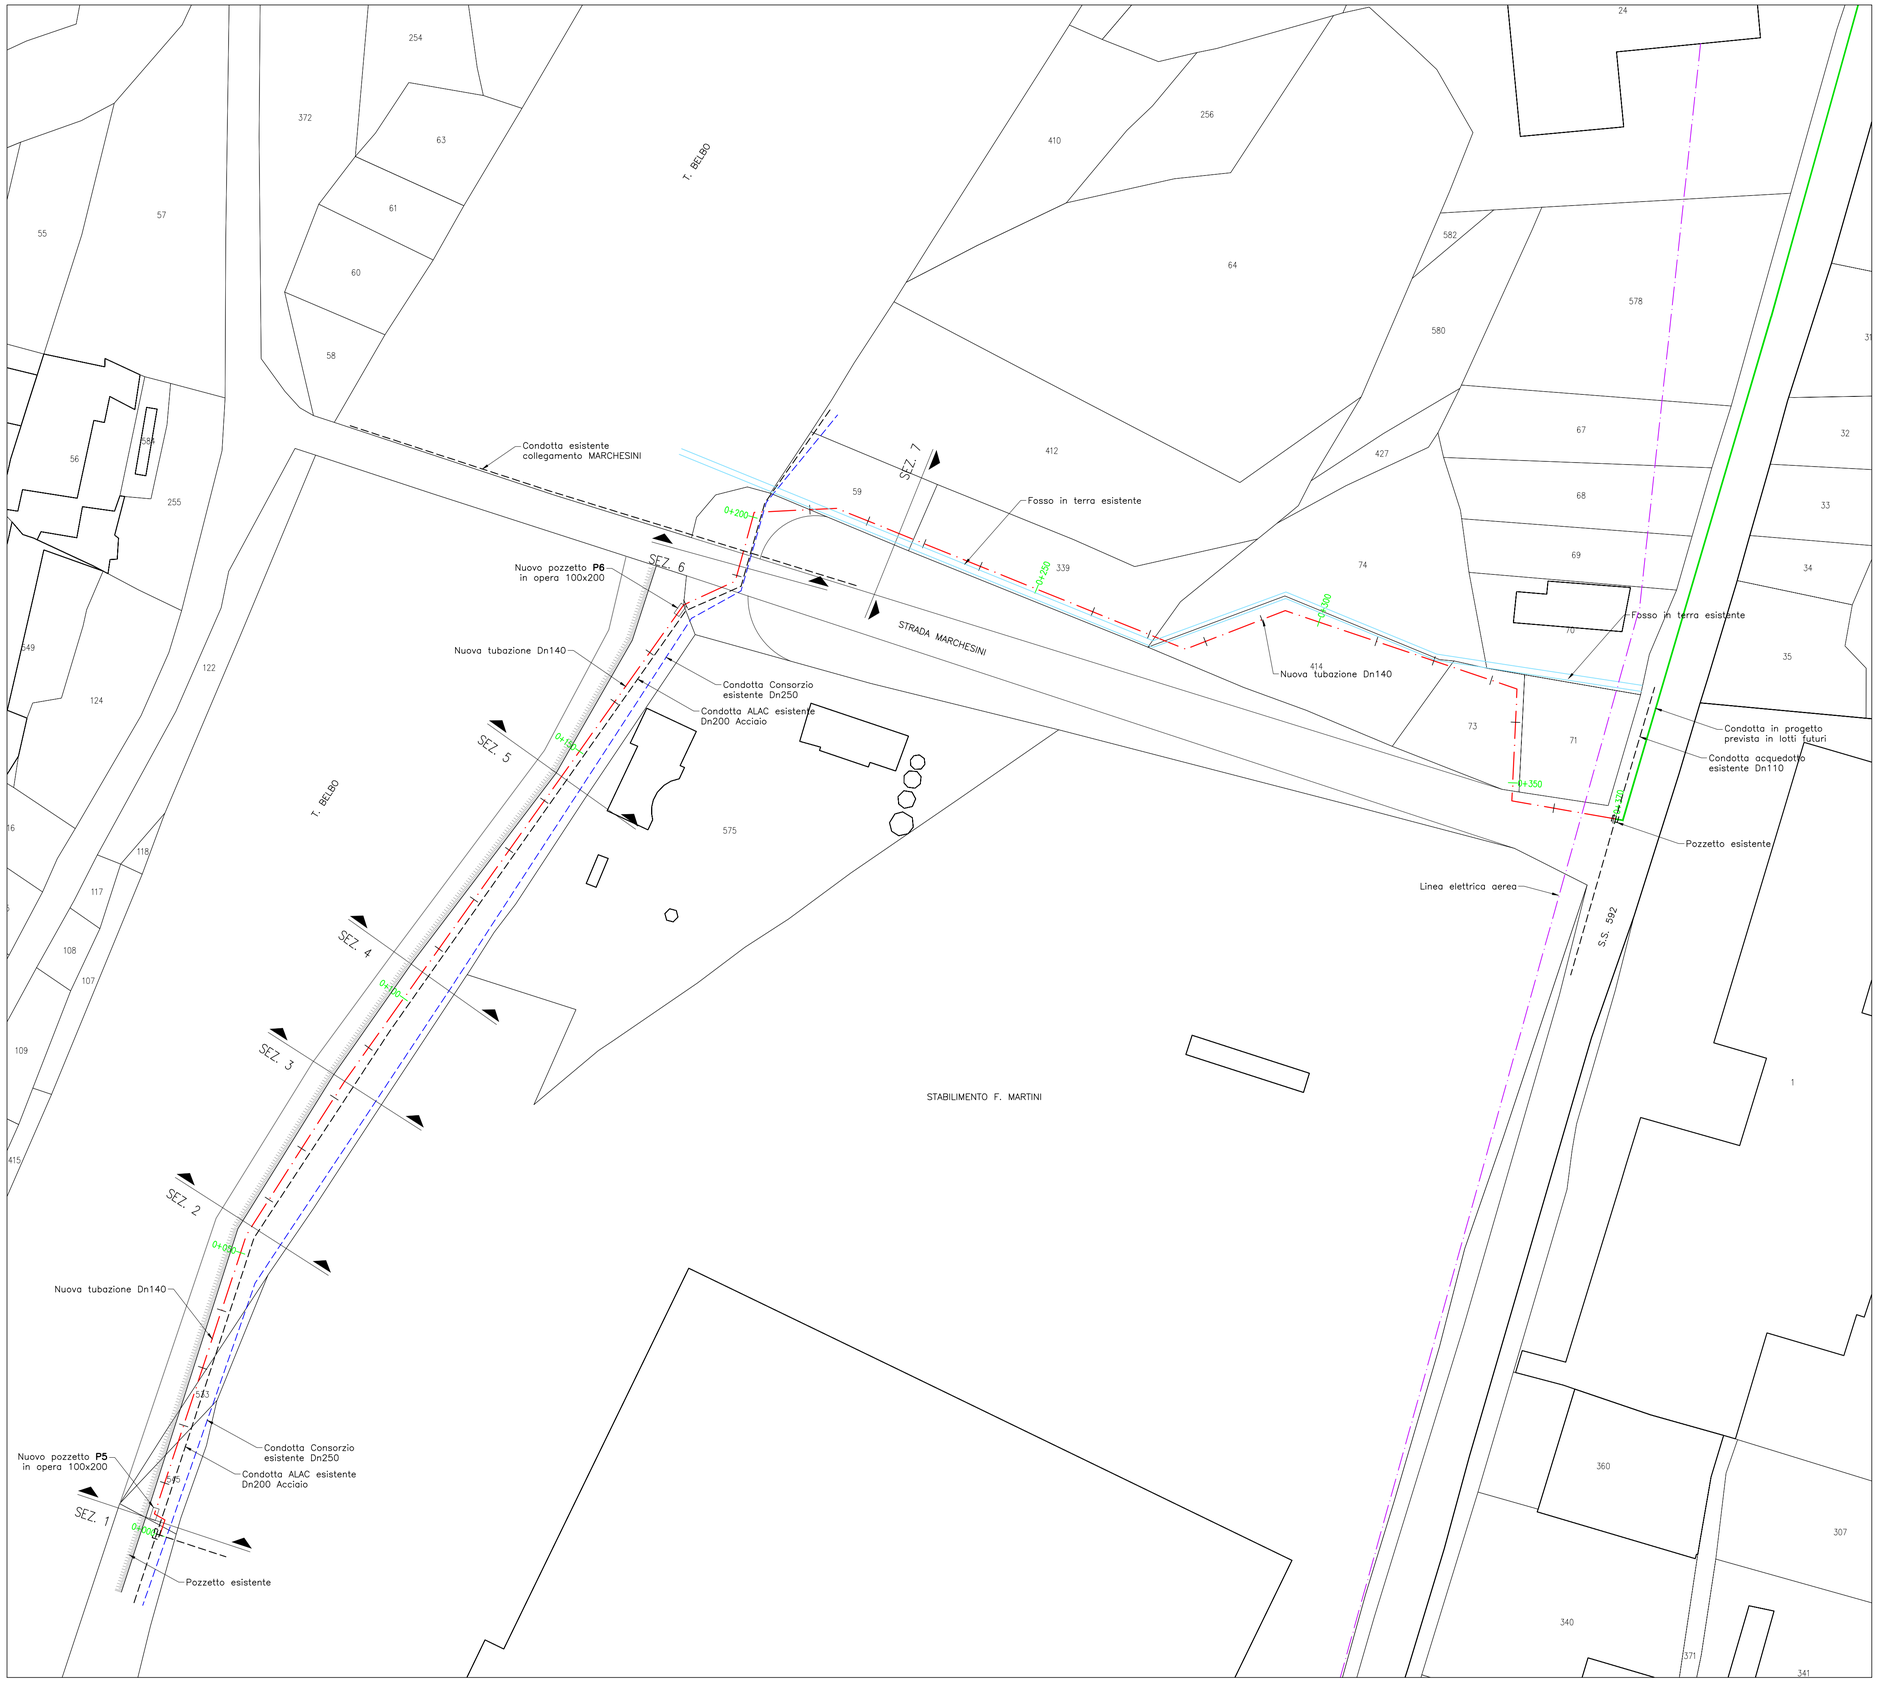

LEGENDA:

- Tubazioni acquedotto esistenti
- Tubazioni gas esistenti
- Illuminazione pubblica
- Linea aerea elettrica
- Tubazione di scarico sottostrada
- Tracciato acquedotto in progetto
- Progetto previsto in lotti futuri

REGIONE PIEMONTE

COMUNI DI SANTO STEFANO BELBO E COSSANO BELBO

PROVINCIA DI CUNEO

Rivisitazione sistema idrico nelle località Marini, Moncucco, S. Murizio e interconnessione tra le reti di Cossano Belbo e S. Stefano Belbo

CUP J93H17000000006

TEKNE DI MARTINA E ASSOCIATI

T E K N E
di Martina e associati
Via Beaulard,22
10139 TORINO
P.IVA: 10776510017
TEL: 011/0364820
FAX: 011/0364822
www.teknetorino.com

PROGETTO DEFINITIVO

16

PLANIMETRIA TRATTO 10/11

INTERCONNESSIONE COSSANO - SANTO STEFANO - MARCHESINI

Rev:	Data:
0	Apr. 2021
1	
2	
3	

MA335D12 | Aprile 2021 | 1:500

Progettista
Ing. Livio MARTINA

Il Committente:
Società Intercomunale Servizi Idrici S.r.l.

Piazza Risorgimento, 1 - Alba (CN)
sisiacque@pec.sisiacque.it

Il responsabile del procedimento:
Dott. Franco PARUSSO

L'impresa:

TUTTI I DIRITTI RISERVATI
vietata la riproduzione, anche parziale, di questo elaborato senza specifica autorizzazione del redattore e del firmatario del progetto