




Rivisitazione sistema idrico nelle località Marini, Moncuoco, S. Murizio e interconnessione tra le reti di Cossano Belbo e S. Stefano Belbo  
CUP J93H1700000006

TEKNE  
di Martina e associati  
Via Beaulard, 22  
10139 TORINO  
P.IVA: 10776510017  
TEL: 011/0364820  
FAX: 011/0364822  
www.teknetorino.com

PROGETTO DEFINITIVO			
<b>17.2</b>			
PROFILI Tratti n. 9 - 10/11			
Rev:	Data:	MA335012	Luglio 2021
0	Apr. 2021	Progettista	Il Committente:
1	Lug. 2021	<b>Ing. Livio MARTINA</b>	Società Intercomunale Servizi Idrici S.r.l.
2			Piazza Risorgimento, 1 - Alba (CN) sisiacque@pec.sisiacque.it
3			Il responsabile del procedimento: Dott. Franco PARUSSO
		L'impresa:	
TUTTI I DIRITTI RISERVATI Vietata la riproduzione, anche parziale, di questo elaborato senza specifica autorizzazione del redattore e del firmatario del progetto			

Profilo: TRACCO - 9  
Scala : 500:50


Q.Rif. : 180.00

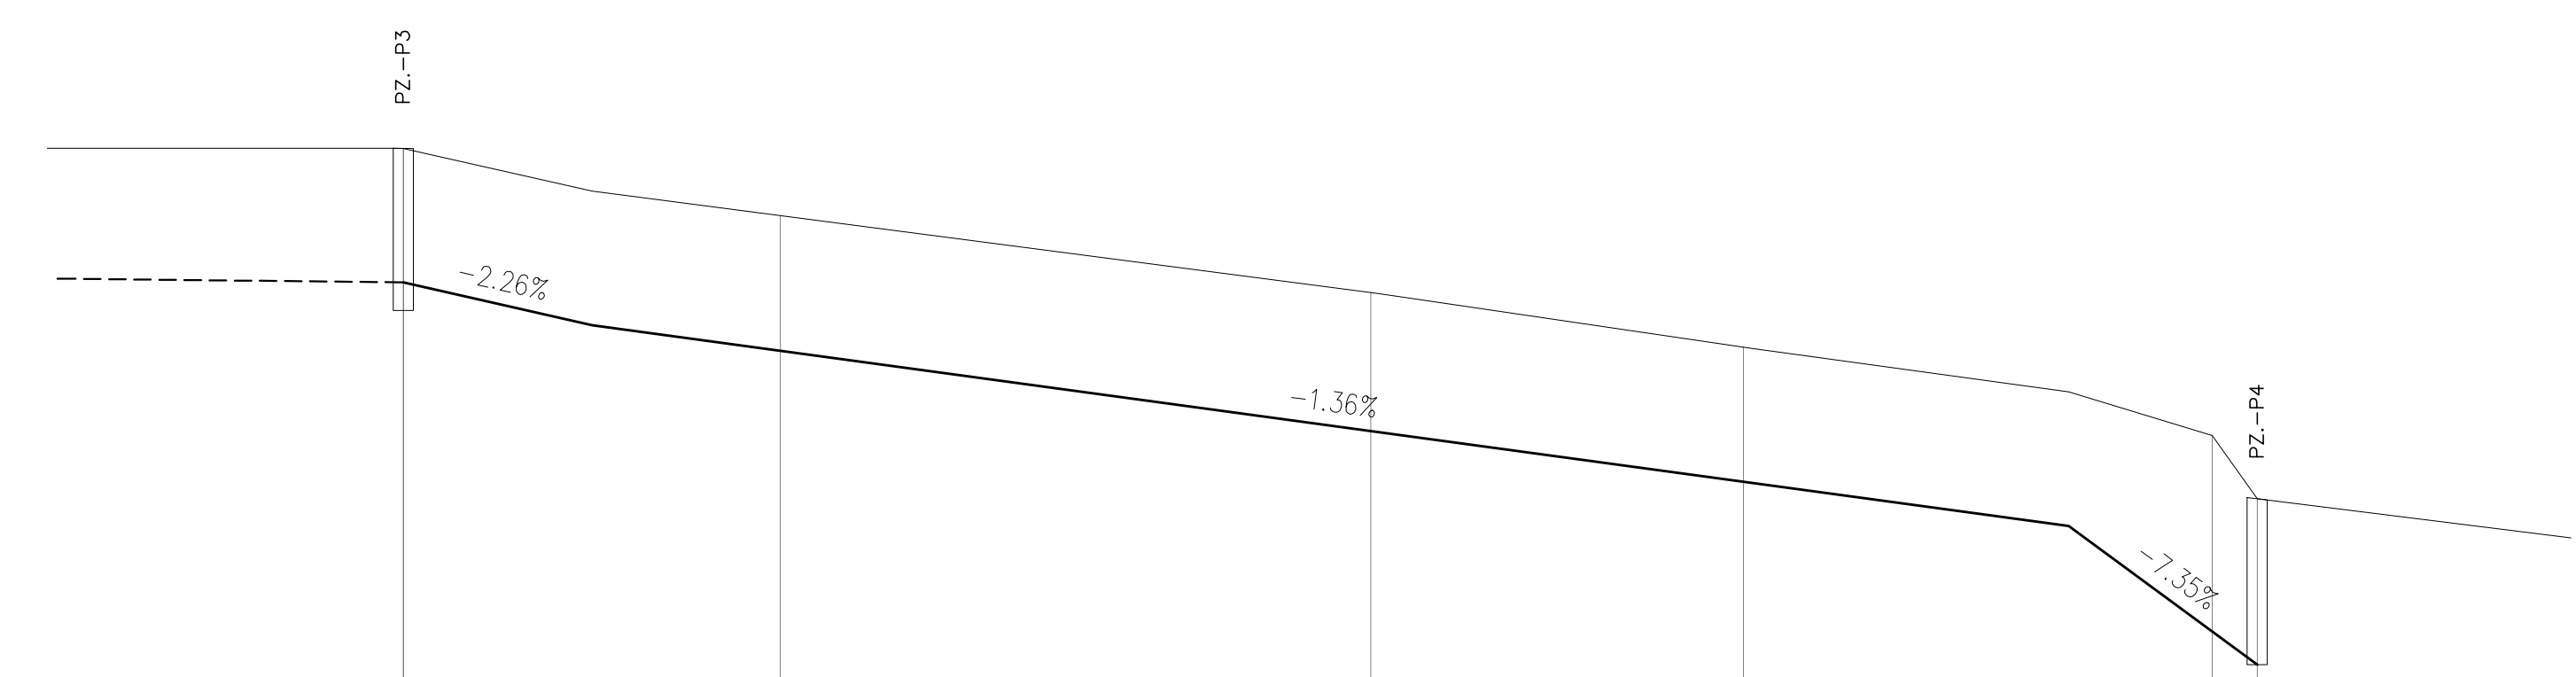

NUMERO SEZIONE	1	
QUOTE TERRENO	-187.25 - 0+000.00 - 186.25	-187.93 - 0+014.08 - 187.93
PROGRESSIVE	-0+072.70 - 187.17	-0+100.07 - 186.76
QUOTE PROGETTO	-185.43 - 0+124.28 - 186.43	-184.40 - 0+183.35 - 185.63

Profilo: TRATTO - 10-11  
Scala : 500:50

Q.Rif. : 195.00

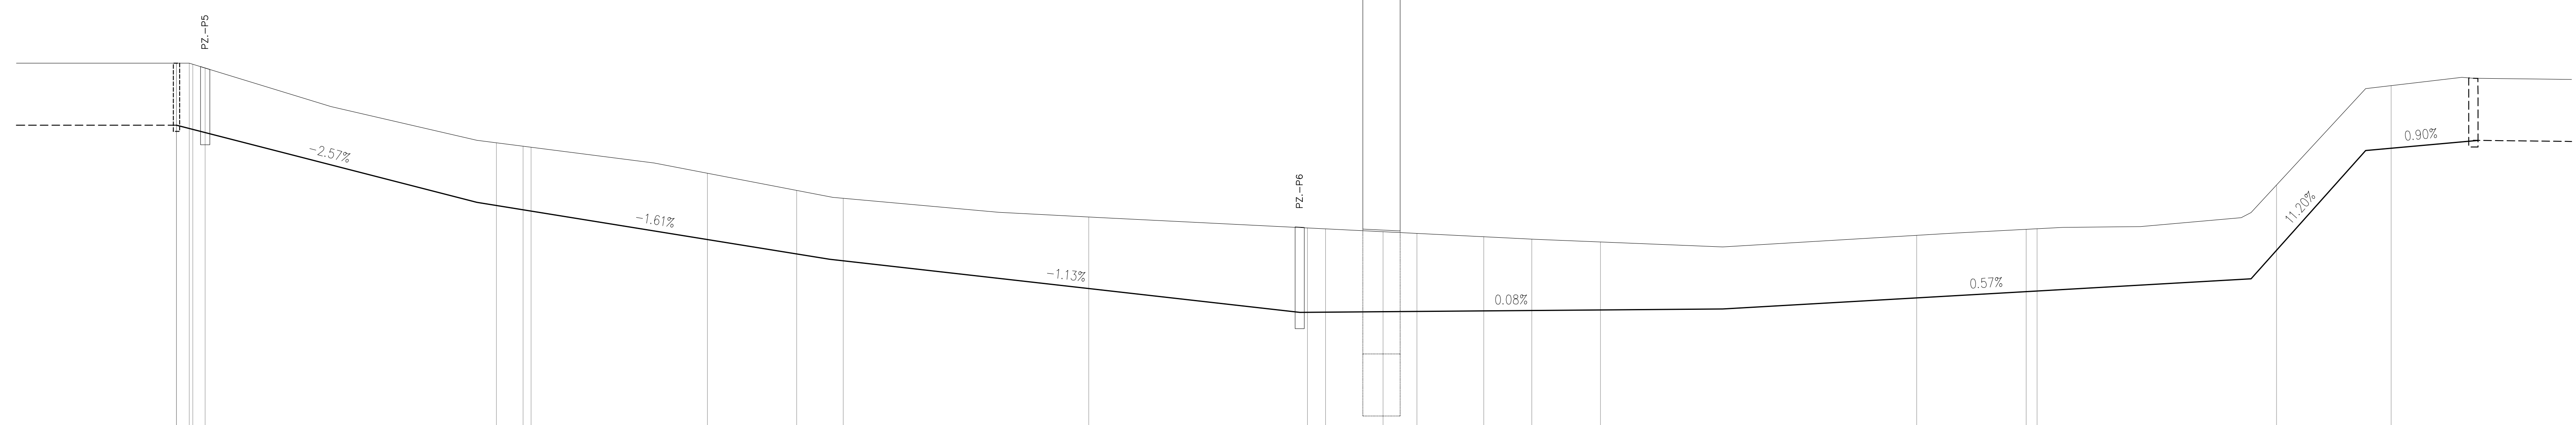

NUMERO SEZIONE	1	2	3	4	5	6	7
QUOTE TERRENO	-202.53 - 0+000.00 - 203.53 -0+002.07 - 203.53	-0+024.93 - 202.85	-0+048.45 - 202.26	-0+077.00 - 201.92	-0+105.82 - 201.36	-0+132.56 - 201.12	-0+149.61 - 201.03
PROGRESSIVE	-0+286.10 - 200.75	-0+304.18 - 200.88	-0+316.65 - 200.89	-0+332.80 - 201.03 -0+334.50 - 201.12	-0+352.98 - 203.12	-0+369.09 - 203.30 -0+370.34 - 203.29	
QUOTE PROGETTO	-199.55 - 0+249.30 - 200.56						