PROFILO LONGITUDINALE CONDOTTA IN PRESSIONE ED A GRAVITA' DA STAZIONE DI SOLLEVAMENTO RIVOIRA A STRADA LORA

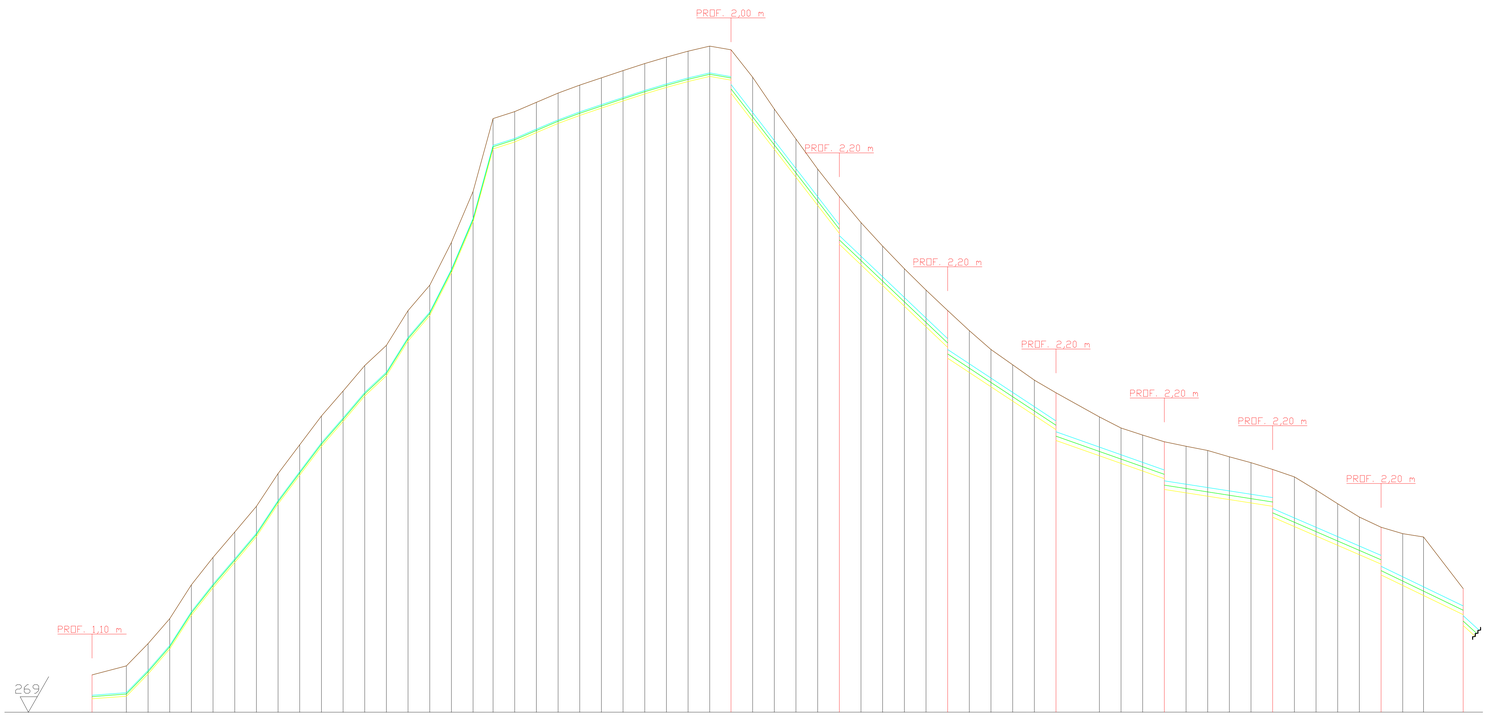

| | | |