


PROFILO LONGITUDINALE
CONDOTTA DI MANDATA
DEL RILANCIO DI
MONTEBELLO

PROFILO TERREND	-26%	-6,11%	-5,2%	-4,58%	-3,98%	-4,47%	-7,2%	-10,11%	-7,97%	-3,31%	2,07%
-----------------	------	--------	-------	--------	--------	--------	-------	---------	--------	--------	-------

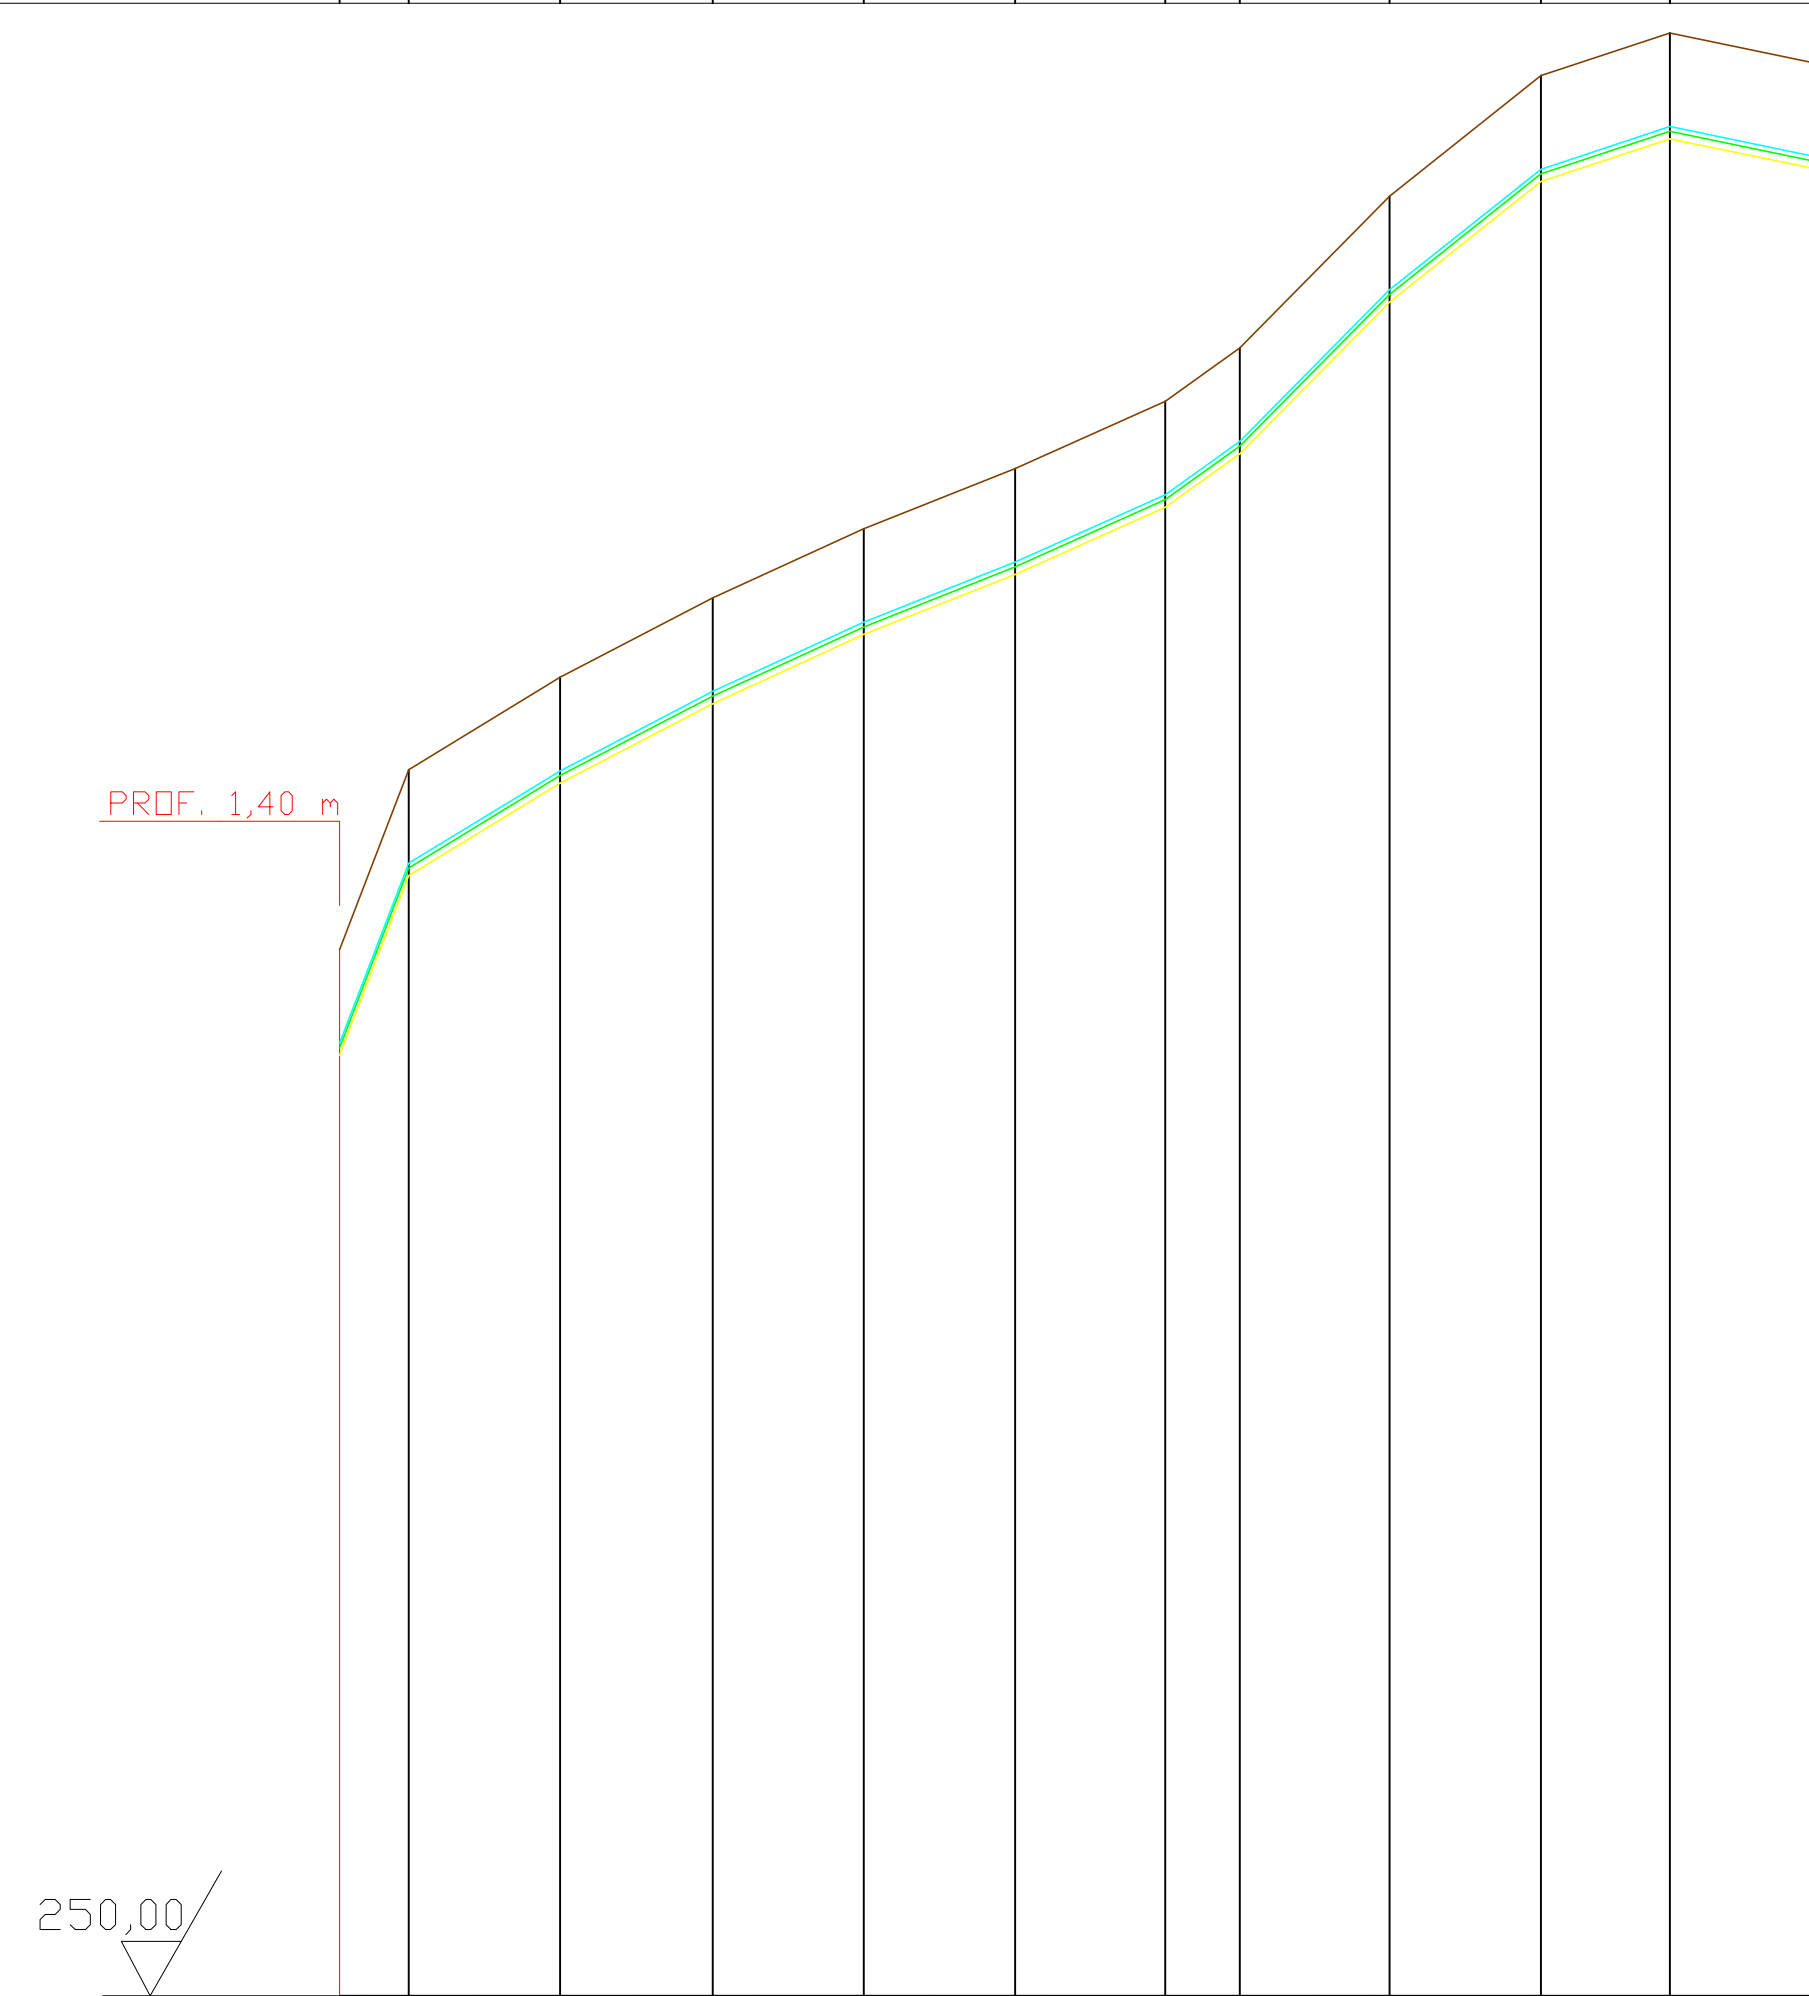


SEZIONI	147	146	145	144	143	142	141	140	139	138	137	136	135
POZZETTI	(18)												(19)
DISTANZE PARZIALI	9,15	20	20,2	20	20	19,87	9,83	19,85	20	17,05	20,22		
DISTANZE PROGRESSIVE	9,15	29,15	49,35	69,35	89,35	109,22	119,05	138,9	158,9	175,95	196,17		
QUOTA PIANO CAMPAGNA	263,84	266,22	267,44	268,49	269,45	270,20	271,59	271,80	273,80	275,43	275,96	276,54	
QUOTA ESTRADOSSO	262,62	264,98	265,25	267,25	268,37	268,96	269,85	270,56	272,56	274,56	274,72	274,30	
QUOTA SCORRIMENTO	262,54	264,92	266,14	267,19	268,305	268,90	269,79	270,50	272,50	274,10	274,66	274,24	
PIANO CAMP./SCORRIMENTO	-1,30	-1,31	-1,30	-1,30	-1,30	-1,30	-1,30	-1,30	-1,30	-1,30	-1,30	-1,30	
QUOTA SCAVO	262,44	264,82	266,04	267,09	268,005	268,80	269,69	270,45	272,40	274,00	274,56	274,14	
TUBAZIONE	POLIETILENE PE 100 RC PN 16 DN 63 mm												
TERREND ATTRAVERSATO	STRADA PROVINCIALE						STRADA PRIVATA						TERREND NAT.
LIVELLETTA TUBAZIONE	-26%	-6,11%	-5,2%	-4,58%	-3,98%	-4,47%	-7,2%	-10,11%	-7,97%	-3,31%	2,07%		

PROFILO TERREND	8,84%	7,72%	0,67%	2,57%	0,15%	1,64%	31,4%	33,06%	24,42%	25,39%	19,72%
-----------------	-------	-------	-------	-------	-------	-------	-------	--------	--------	--------	--------




SEZIONI	135	134	133	132	131	130	129	128	127	126	125	124	123
POZZETTI	(19)			(20)			(21)	(22)					(23)
DISTANZE PARZIALI	20	19,87	19,93	19,95	20,08	19,92	7,50	20,73	9,86	8,39	5,84	20,67	
DISTANZE PROGRESSIVE	20	39,87	59,8	79,75	99,83	119,75	127,25	147,98	157,84	166,23	172,12	192,79	
QUOTA PIANO CAMPAGNA	275,54	273,78	272,24	272,11	271,61	271,56	271,24	269,63	267,71	266,32	264,48	262,82	262,26
QUOTA ESTRADOSSO	273,44	272,49	271,31	271,31	269,58	268,84	268,14	266,41	264,48	263,14	261,24	259,51	258,51
QUOTA SCORRIMENTO	273,24	272,20	271,05	271,11	269,38	268,64	267,94	266,21	264,28	262,94	261,04	259,31	258,31
PIANO CAMP./SCORRIMENTO	-0,30	-1,34	-1,09	-0,08	-1,81	-1,80	-1,30	-1,30	-1,74	-1,30	-1,30	-1,30	-1,30
QUOTA SCAVO	273,24	272,10	270,95	269,76	268,18	266,44	264,74	262,91	260,98	259,64	257,74	256,01	255,01
TUBAZIONE	POLIPROPILENE TRIPLIO STRATO (PPHM) SN 16 DN 200												
TERREND ATTRAVERSATO	TERREND NATURALE												
LIVELLETTA TUBAZIONE		5,24%			3,67%			27%			20,4%		

PROFILO TERREND	19,79%	20,33%	9,91%	11,69%	25,16%	11,98%	20,72%	18,39%	5,21%
-----------------	--------	--------	-------	--------	--------	--------	--------	--------	-------

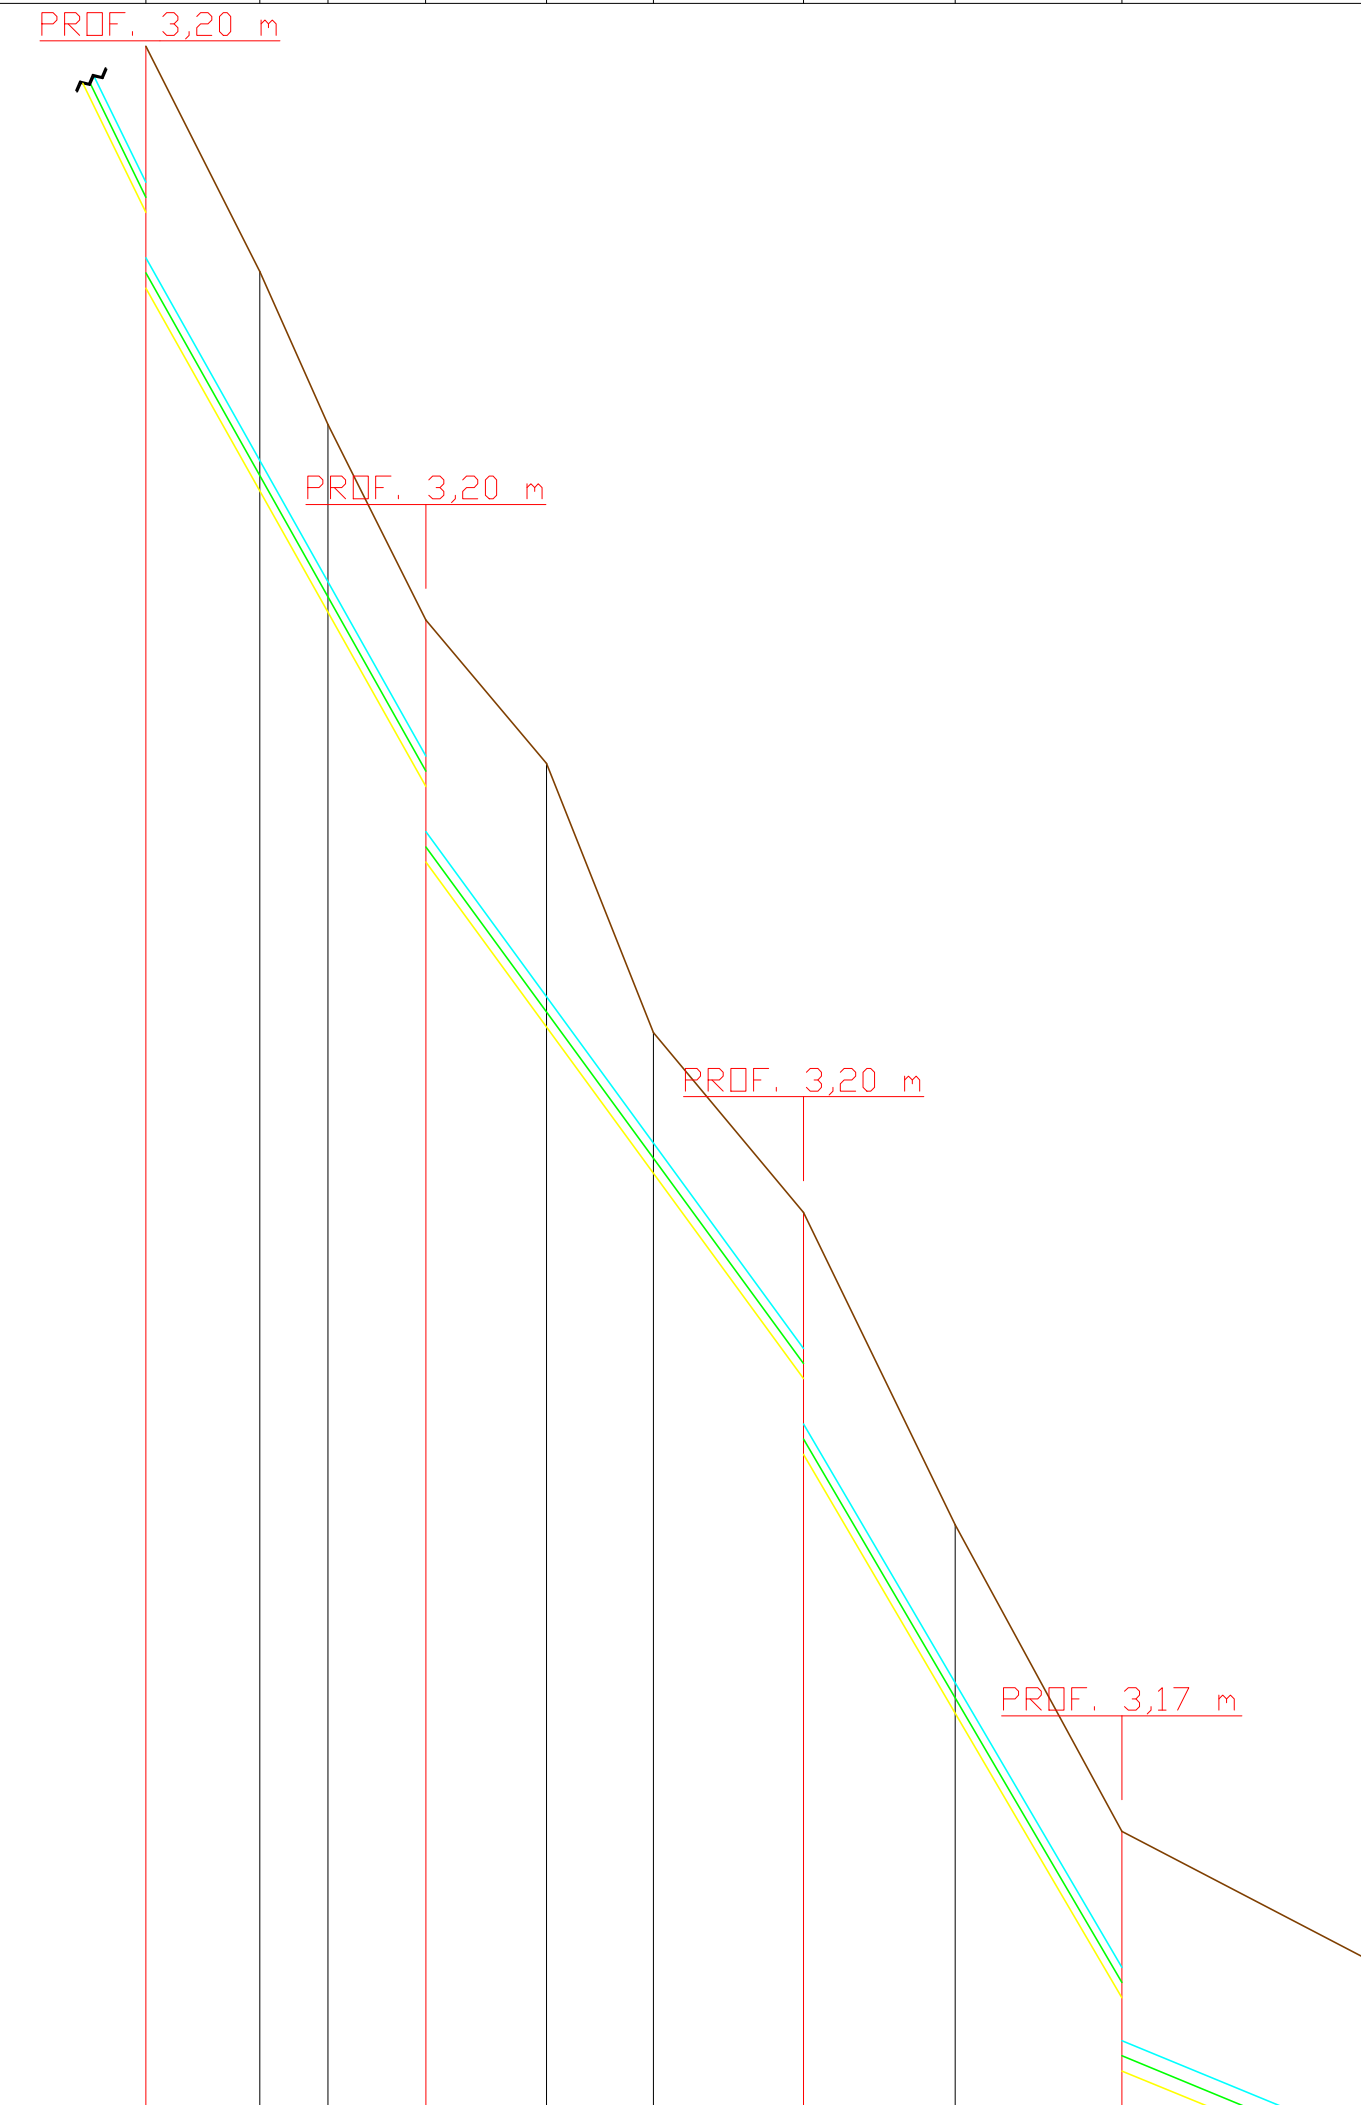

SEZIONI	123	122	121	120	119	118	117	116	115	114
POZZETTI	(23)			(24)			(25)	(26)		
DISTANZE PARZIALI	15,06	8,99	12,98	15,95	14,15	19,86	28,03	22,05	36,32	
DISTANZE PROGRESSIVE	207,8	216,79	229,77	245,72	259,87	279,73	299,76	321,81	358,13	
QUOTA PIANO CAMPAGNA	252,26	249,27	247,25	244,67	242,77	239,21	236,83	235,70	238,64	236,75
QUOTA ESTRADOSSO	250,51	249,51	246,77	245,18	242,87	239,68	237,75	235,23	233,61	231,375
QUOTA SCORRIMENTO	250,26	249,26	246,57	244,98	242,67	239,48	237,55	235,03	233,41	231,175
PIANO CAMP./SCORRIMENTO	-2,00	-1,00	-1,20	-1,27	-1,68	-1,68	-1,66	-1,68	-1,60	-1,29
QUOTA SCAVO	250,26	249,26	246,57	244,98	242,67	239,48	237,55	235,03	233,41	231,175
TUBAZIONE	POLIPROPILENE TRIPLIO STRATO (PPHM) SN 16 DN 200									
TERREND ATTRAVERSATO	TERREND NATURALE									
LIVELLETTA TUBAZIONE			17,8%			13,68%		17,08%		4,13%

PROFILO TERREND	11,79%	4,55%	8,04%	46,1%	7,75%	2,86%	7,42%
-----------------	--------	-------	-------	-------	-------	-------	-------

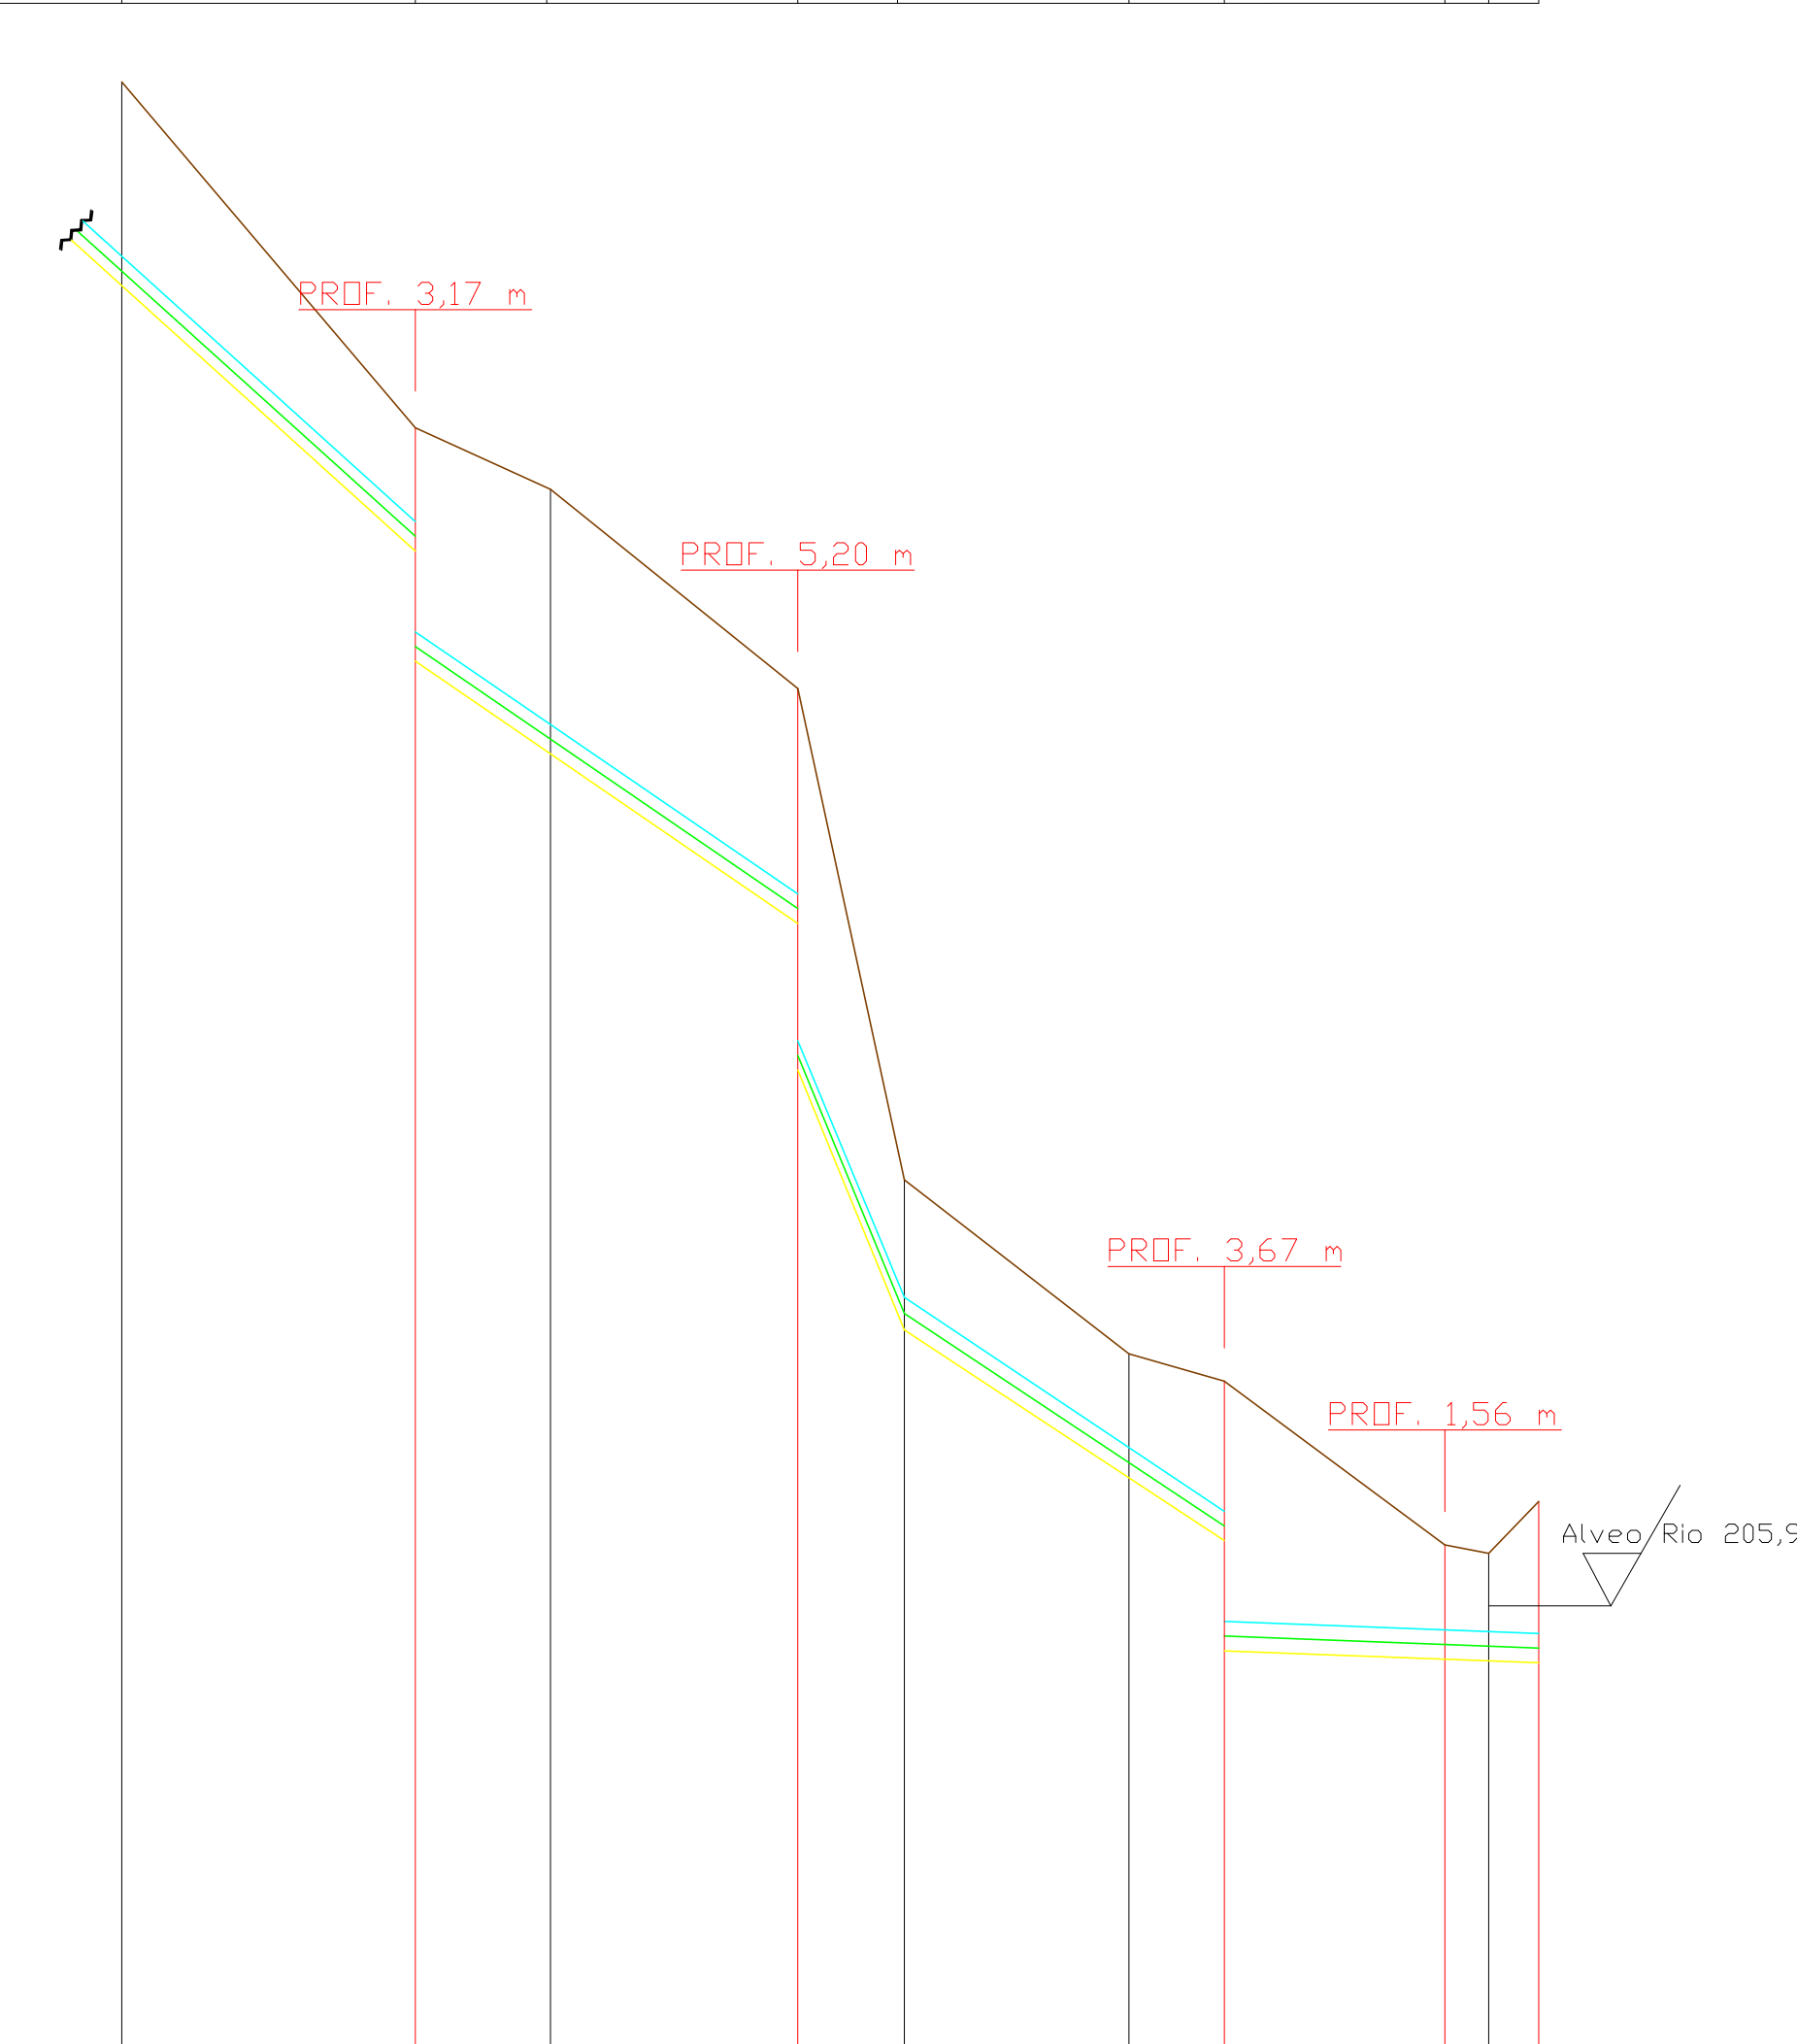

SEZIONI	114	113	112	111	110	109	108	107	106	50
POZZETTI		(27)		(28)		(29)	(30)	(31)		
DISTANZE PARZIALI	40	18,41	33,69	14,53	30,60	13,01	30,06	5,76	4,81	
DISTANZE PROGRESSIVE	398,13	416,54	450,23	464,76	495,36	508,37	538,43	544,19		
QUOTA PIANO CAMPAGNA	226,750	222,837	221,199	218,489	211,796	215,424	219,052	216,320	219,143	
QUOTA ESTRADOSSO	224,375	223,16	221,999	219,689	213,382	217,010	214,278	217,106	214,474	
QUOTA SCORRIMENTO	224,175	222,96	221,799	219,489	213,182	216,810	214,078	216,906	214,274	
PIANO CAMP./SCORRIMENTO	-2,577	-1,47	-1,977	-3,40	-3,80	-3,50	-1,883	-1,480	-1,97	-3,47
QUOTA SCAVO	223,975	222,76	221,599	219,289	212,982	216,610	213,878	216,706	214,074	
TUBAZIONE	POLIPROPILENE TRIPLIO STRATO (PPHM) SN 16 DN 200									
TERREND ATTRAVERSATO	TERREND NATURALE									
LIVELLETTA TUBAZIONE		9,04%		6,85%	24%		6,58%		0,38%	

REGIONE PIEMONTE

REGIONE PIEMONTE
PROVINCIA DI CUNEO

AUTORITÀ D'AMBITO

UFFICIO TECNICO

COMUNE DI GUARENE_VEZZA_D'ALBA(CN)

SOCIETA' INTERCOMUNALE SERVIZI IDRICI S.p.A.

SOCIETA' INTERCOMUNALE SERVIZI IDRICI S.r.l.
P.zza Risorgimento, 1 - 12051 ALBA (CN)
tel. +39 0173.440366 - fax: +39 0173.293467
Impianto di depurazione Via Tanaro, 77 - 12040 GOVONE (CN)
tel. +39 0173.58494 - fax: +39 0173.58533
Impianto di depurazione Loc. Bauda, 43 SANTO STEFANO BELBO (CN)
http: www.sisiacque.it

Razionalizzazione del Sistema Fognario dei Bacini Rivoira-Montebello- Pometto nei Comuni di Guarene e Vezza d'Alba.

PROGETTO DEFINITIVO

ELABORATO: **PROFILO LONGITUDINALE TRATTA MONTEBELLO - BIVIO POMETTO**

SCALA: **1:10**

PROGETTAZIONE: **SISI** UFFICIO TECNICO SISI Srl

LIVELLO PROG.: **DEFINITIVO** STATO: **EMISSIONE PER CONSEGNA**

13.3

ORDINE DEGLI INGEGNERI DELLA PROVINCIA DI CUNEO
A2470 Dott. Ing. Fabrizio Devalle

Luogo e data: **ALBA (CN), 29/10/2021**