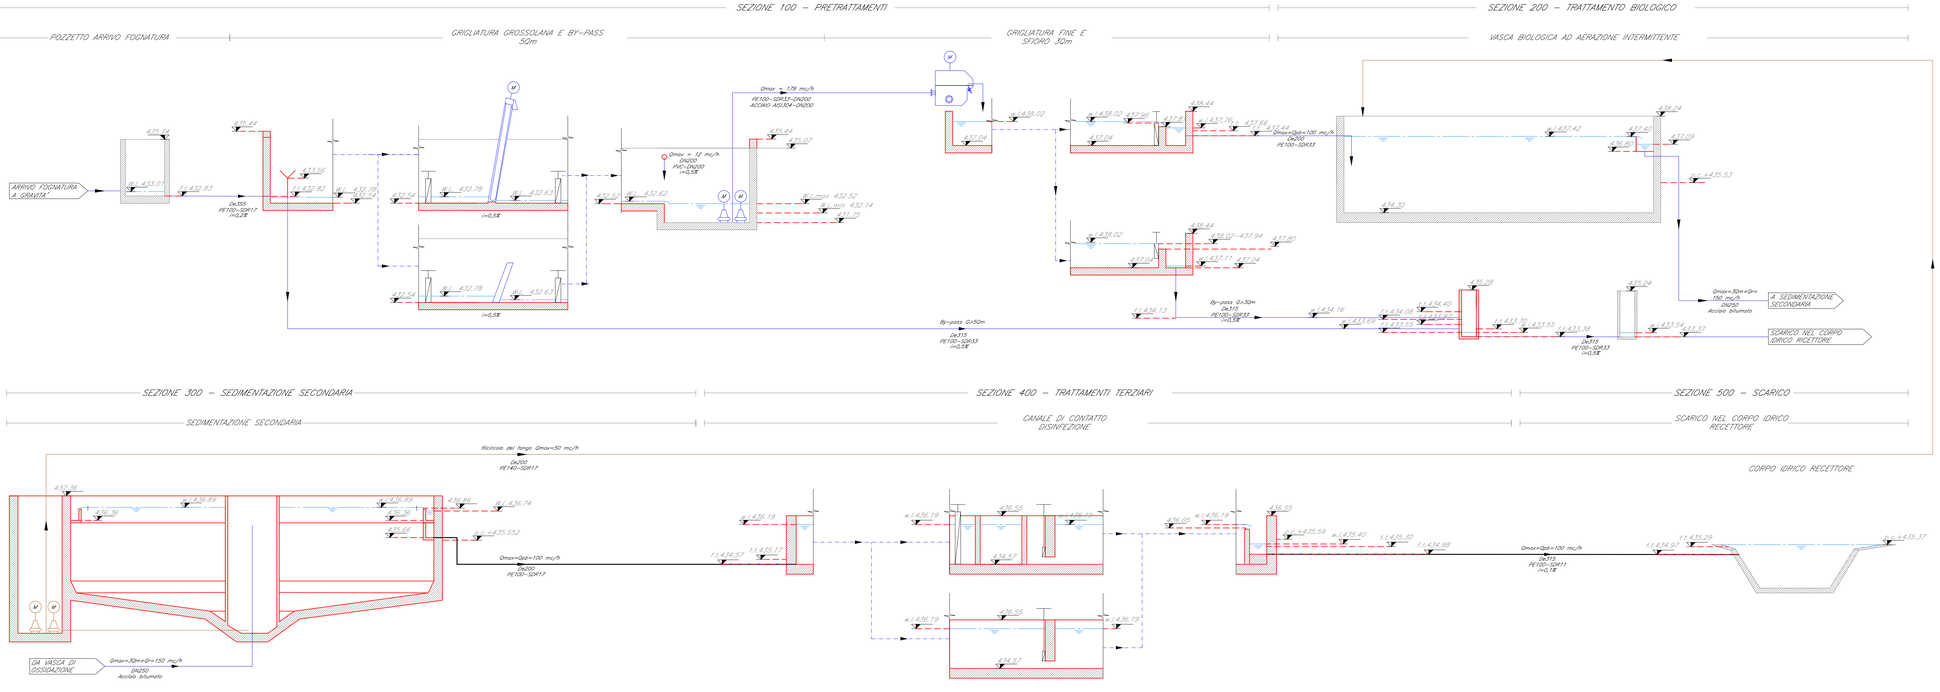

acda azienda cuneese dell'acqua spa

AUTORITÀ D'AMBITO n°4 CUNEESE

azienda cuneese dell'acqua spa

COMUNE DI COSTIGLIOLE SALUZZO

Lavori di potenziamento dell'impianto di depurazione di Costigliole Saluzzo

Livello di progettazione:	**PROGETTO DEFINITIVO**
Oggetto elaborato:	**Profilo Idraulico**

Progetto:

acda azienda cuneese dell'acqua spa

Sede Legale: Corso Nizza 88 - 12100 Cuneo
Tel. 800.194.065 - fax 0171.326710
Partita IVA: 02468770041
Capitale sociale: € 5.000.000
email: acda@acda.it

Progettazione: *(Ordine Ingegneri di Cuneo n° A1886)*	Dott. Ing. Fabio Monaco
Responsabile Unico del Procedimento: *(Ordine Ingegneri di Cuneo n° A896)*	Dott. Ing. Roberto Beltritti

COMMESSA	*Livello di progetto*	*Categoria di progetto*	*Tipo di elaborato*	*N. elaborato*	*REV.*	*DATA*	*SCALA/E*
P0233	**DE**	**IMP**	**DW**	**08**	**01**	**04/2022**	**-**

REV.	*Descrizione*	*DATA*	*Redatto da*	*Verificato da*	*Approvato da*
00	Emissione per consegna progetto definitivo	06/2021	ETC	Ing. Monaco	Ing. Beltritti
00	Revisione per consegna progetto definitivo	04/2022	ETC	Ing. Monaco	Ing. Beltritti

Questo elaborato è di proprietà dell'ACDA, qualsiasi divulgazione o riproduzione anche parziale deve essere espressamente autorizzata
Acda azienda cuneese dell'acqua spa
Sede Legale: Corso Nizza 88 – 12100 CUNEO - Tel. 800.194.065 - Fax 0171.326710 – e-mail: acda@acda.it
Capitale sociale € 5.000.000 - Partita IVA 02468770041