


TRATTO "C"

TRATTO "B"

PIANTA
CHIAVE

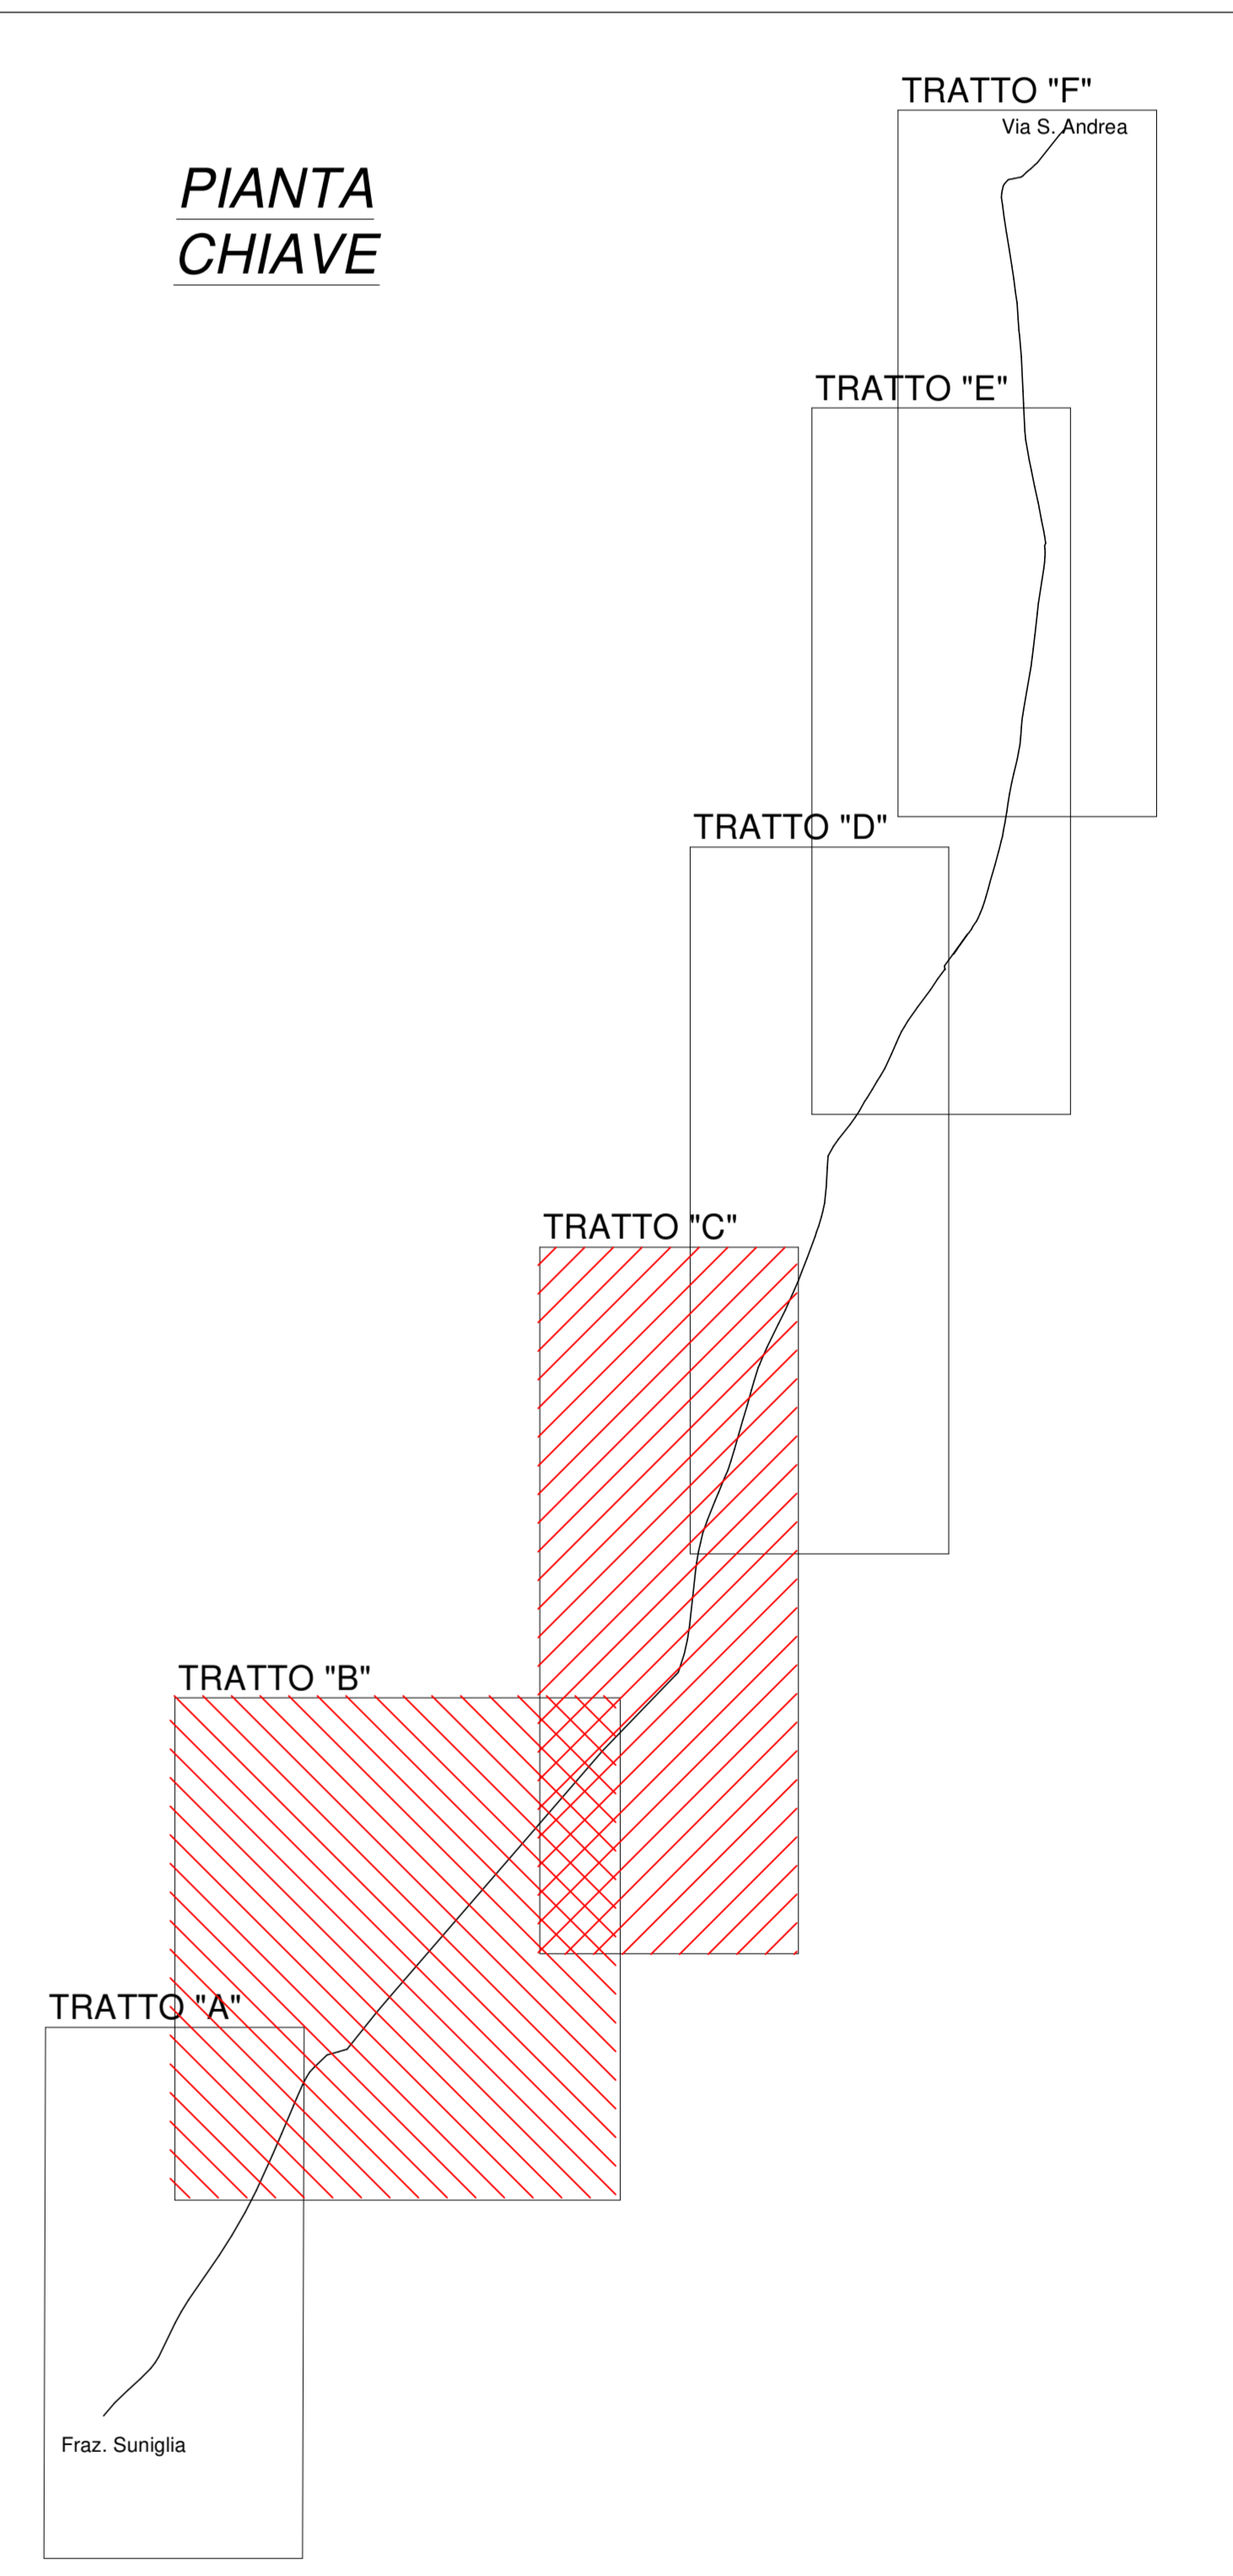

LEGENDA

	Condotta in progetto
	Acquedotto Alpi Acque
	Fognatura nera Alpi Acque
	Fognatura bianca comunale
	Linee telefoniche interrate Telecom Italia
	Linee telefoniche interrate Telecom Italia (in cavidotti pubblica illuminazione)
	Linee telefoniche aeree Telecom Italia
	Linee pubblica illuminazione interrate
	Linee pubblica illuminazione aeree
	Linee internet interrate ISI LINE
	Linee elettriche interrate BT ENEL
	Linee elettriche aeree BT ENEL
	Linee elettriche interrate MT ENEL
	Linee elettriche aeree MT ENEL
	Linee elettriche aeree AT ENEL
	Rete teleriscaldamento High Power
	Rete metano Italgas
	Metanodotto SNAM (1^ Specie)

REGIONE PIEMONTE
 PROVINCIA DI CUNEO
 COMUNE DI SAVIGLIANO

**COLLEGAMENTO INTERCOMUNALE DELLE RETI
 DI FOSSANO E SAVIGLIANO
 I LOTTO (VOTTIGNASCO - SAVIGLIANO)**

IL COMMITTENTE
 Alpi Acque S.p.a.
 P.zza Dompè 3 - 12045 FOSSANO (CN)
 Via Carello 5 - 12038 SAVIGLIANO (CN)

IL PROGETTISTA
 Dott. Ing. FEDERICO GATTI
 Via Damillano, 4 - 12062 CHERASCO (CN)
 Via Serra 63/70 - 17028 SPOTORNO (SV)
 Tel: 329-0089766
 mail: gatti.ingegneria@gmail.com

ELABORATO
PLANIMETRIA INTERFERENZE RETI SERVIZI
 - parte 2 -

COMMESSA	LIVELLO	TIPOLOGIA	ALLEGATO
IFG_21_15	PROGETTO DEFINITIVO	DWG SCALA 1:1000	3.5.2

00	01/12/2021	Emissione per consegna	F.G.	F.G.	F.G.
Rev.	Data	Descrizione	Redatto	Controllato	Approvato

Questo documento è di proprietà dell'Ing. Federico Gatti e non può essere modificato, copiato, duplicato, riprodotto o divulgato senza l'autorizzazione scritta di quest'ultimo