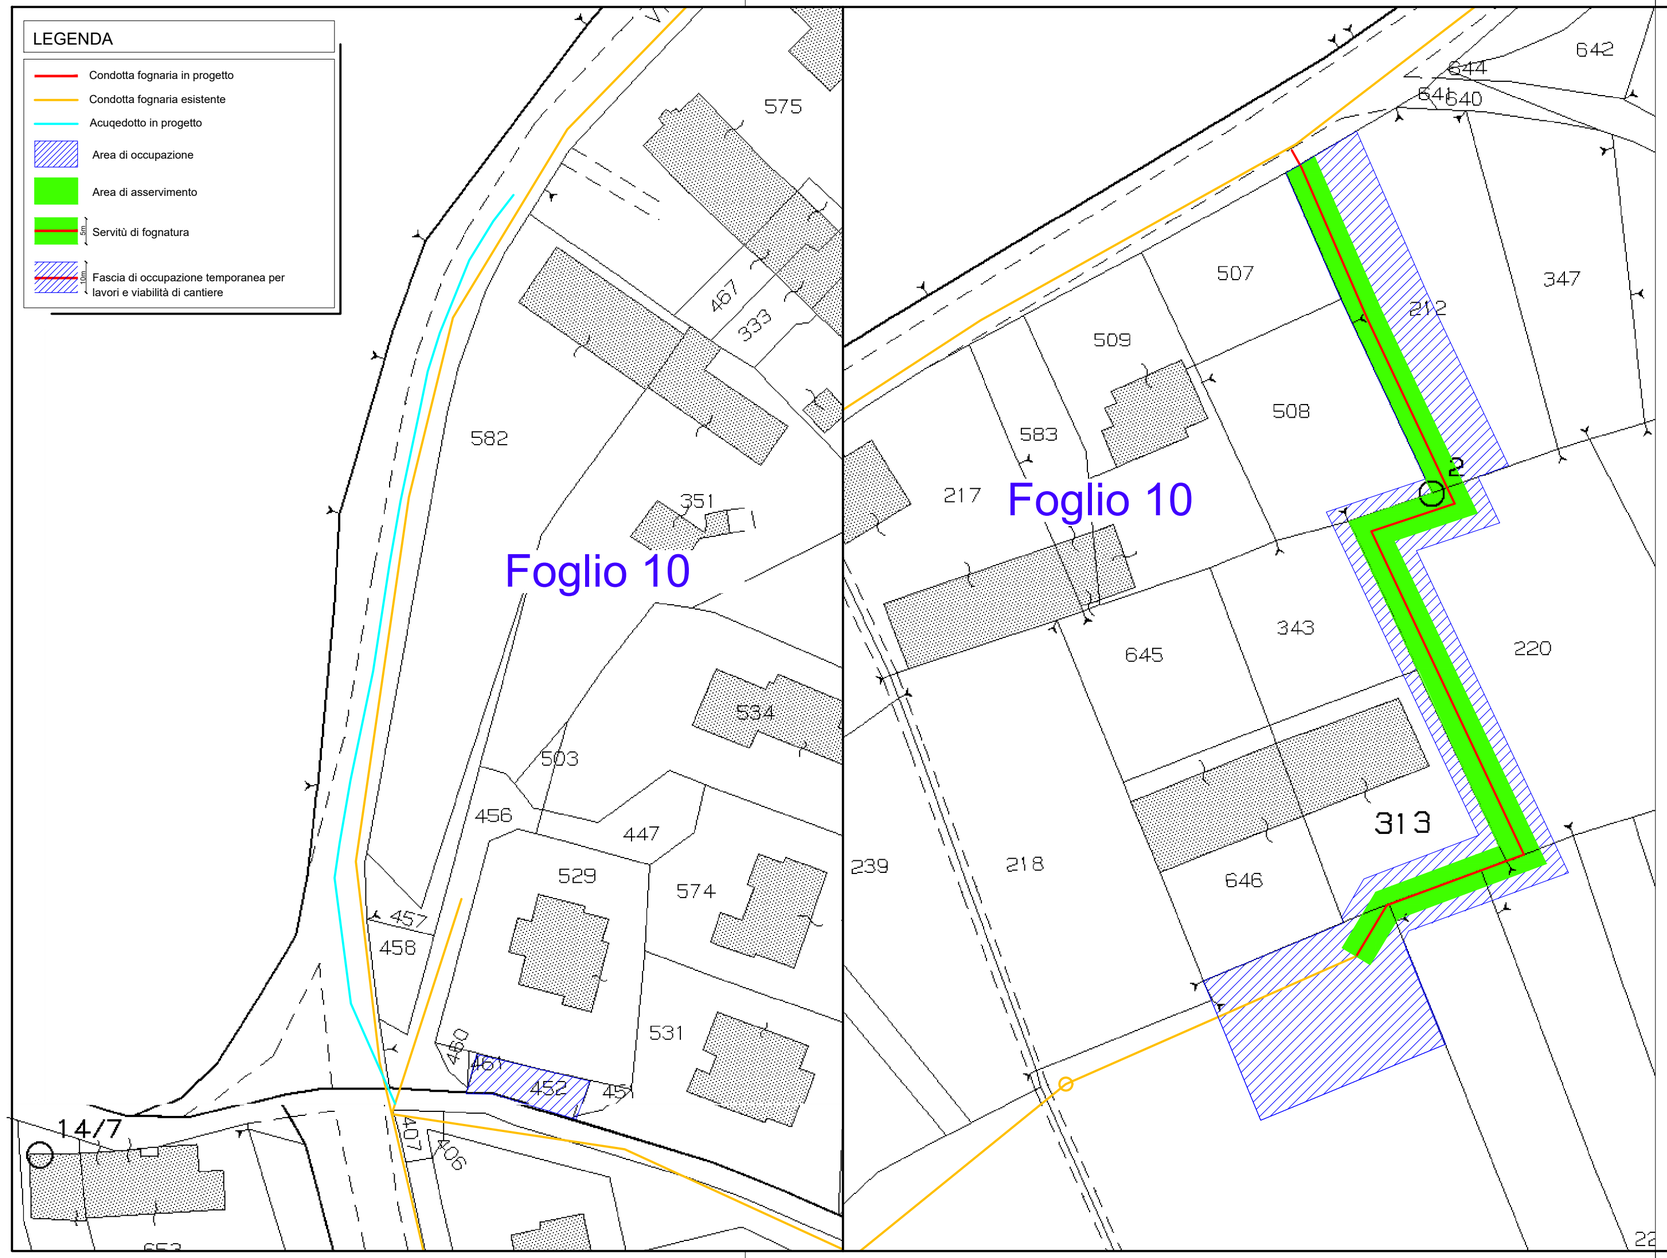

REGIONE PIEMONTE

PROVINCIA DI CUNEO

COMUNE DI MONTICELLO D'ALBA

Realizzazione di fognatura ed acquedotto in località Borgo

PROGETTO DI FATTIBILITÀ TECNICA ED ECONOMICA

COMMITTENTE

TECNOEDIL S.p.A. Via Vivaro, 2 - 12051 ALBA (CN)
tel. +39 0173.441155 - fax + 39 0173.441104
www.egea.it - mail: tecnoedil@egea.it

PROGETTISTA

SAGLIETTO ENGINEERING S.r.l.
Corso Giolitti, 36 - 12100 CUNEO (CN)
tel. +39 0171.698381 - fax +39 0171.600599
sagliettoengineering@pec.it

Dott. Ing. Fabrizio Saglietto

CERTIFICATORE

AUTORITÀ D'AMBITO n° 4 CUNEESE

REVISIONE	DATA	DESCRIZIONE	ALLEGATO
0		PIANO PARTICELLARE DI ESPROPRIO PLANIMETRIA CATASTALE	4.2
Protocollo		Commessa 2014_033	SCALA 1:1000