

**PROGETTO DEFINITIVO**

**OGGETTO: REALIZZAZIONE NUOVA VASCA DELL'ACQUEDOTTO IN VIA XXV APRILE**

**COMMITTENTE: TECNOEDIL S.p.a.**  
Via Vivaro n. 2  
12051 Alba (CN)



**TAVOLA 2**

Planimetria generale  
Prospetti e sezioni  
Sezione tipo

scala 1:500  
scala 1:100  
scala 1:20

**IL COMMITTENTE**  
(Tecnoedil S.p.a.)

**IL PROGETTISTA**  
(Borgna Ing. Claudio)


Alba, gennaio 2018

**Studio di ingegneria**  
borgna ing. claudio


C.so Europa n. 73/b Alba (CN)  
C.F. BRG CLD S1R02 A1390  
P.I. 00917780043  
tel. 0173 280661 - fax 0173 288364  
e-mail: borgnaclaudio.studio@gmail.com

**LEGENDA**


	Condotta fognatura mista $\phi$ 250
	Corrugato per predisposizioni $\phi$ 110
	H2O $\phi$ 200
	H2O $\phi$ 150

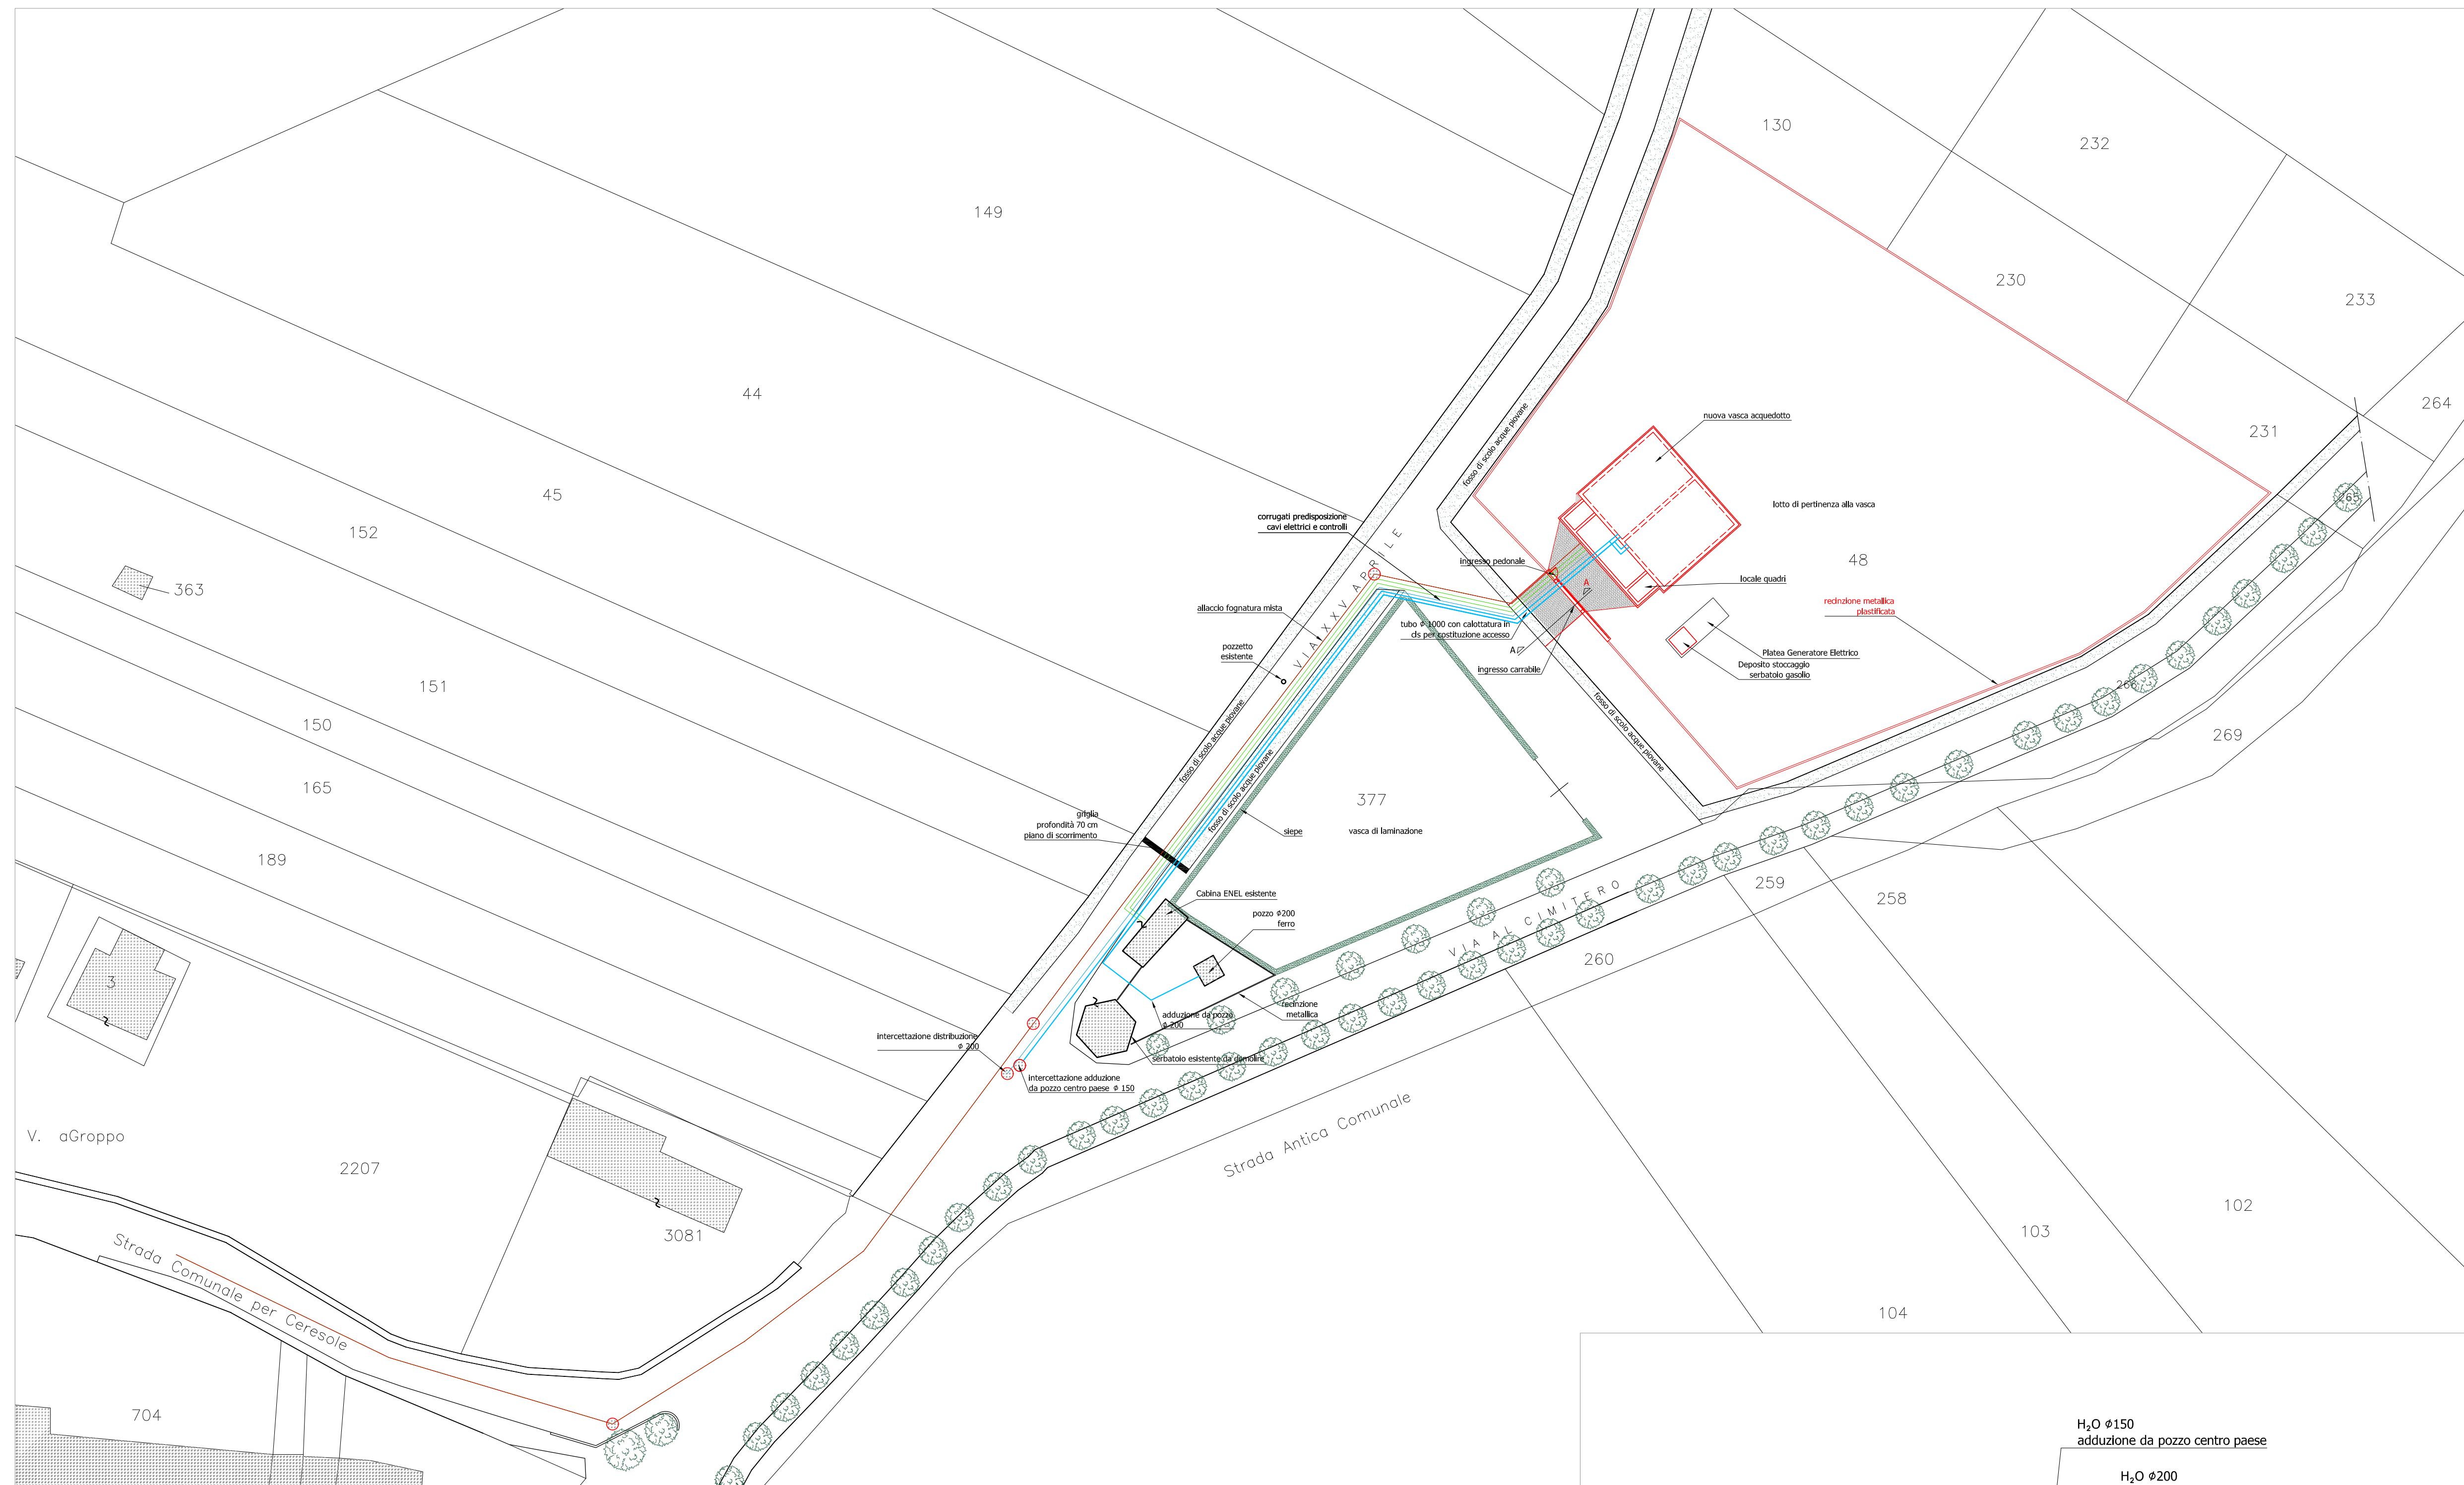

**VISTA FRONTALE INGRESSO PEDONALE E CARRAIO**  
scala 1:100

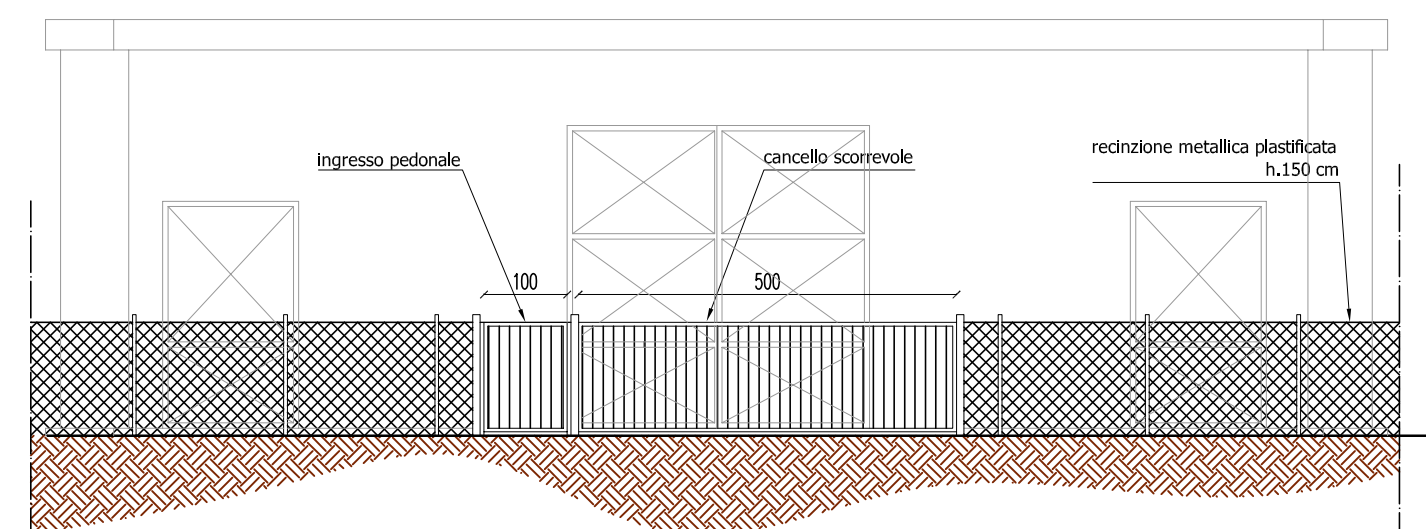

**SEZIONE A-A**  
scala 1:100

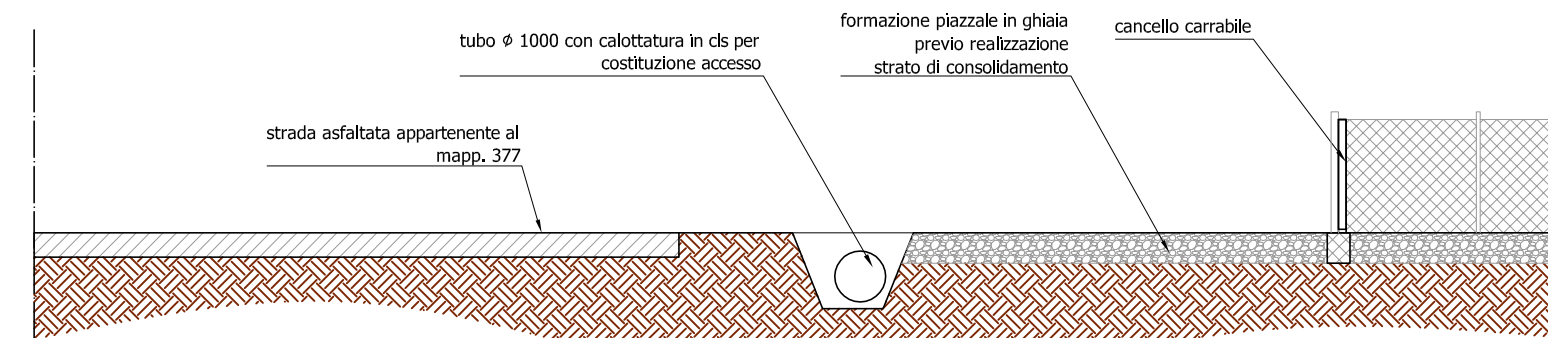

**SEZIONE TIPO**  
scala 1:20

