

**PROGETTO DEFINITIVO**

**OGGETTO: REALIZZAZIONE NUOVA VASCA DELL'ACQUEDOTTO IN VIA XXV APRILE**

**COMMITTENTE: TECNOEDIL S.p.a.**  
 Via Vivaro n. 2  
 12051 Alba (CN)




**TAVOLA 3**  
 Pianta sezione h. 150 cm scala 1:100  
 Pianta sezione h. 450 cm scala 1:100  
 Sezione A-A' scala 1:100

**IL COMMITTENTE** (Tecnoedil S.p.a.) **IL PROGETTISTA** (Borgna Ing. Claudio)


Alba, gennaio 2018

**Studio di ingegneria** borgna ing. claudio  
 C.so Europa n. 73/b Alba (CN)  
 C.F. BRG CLD 51R02 A1390  
 P.I. 00917760043  
 tel. 0173 280661 - fax 0173 288364  
 e-mail: borgnaclaudio.studio@gmail.com


**PIANTA SEZIONE h=150cm**  
 scala 1:100

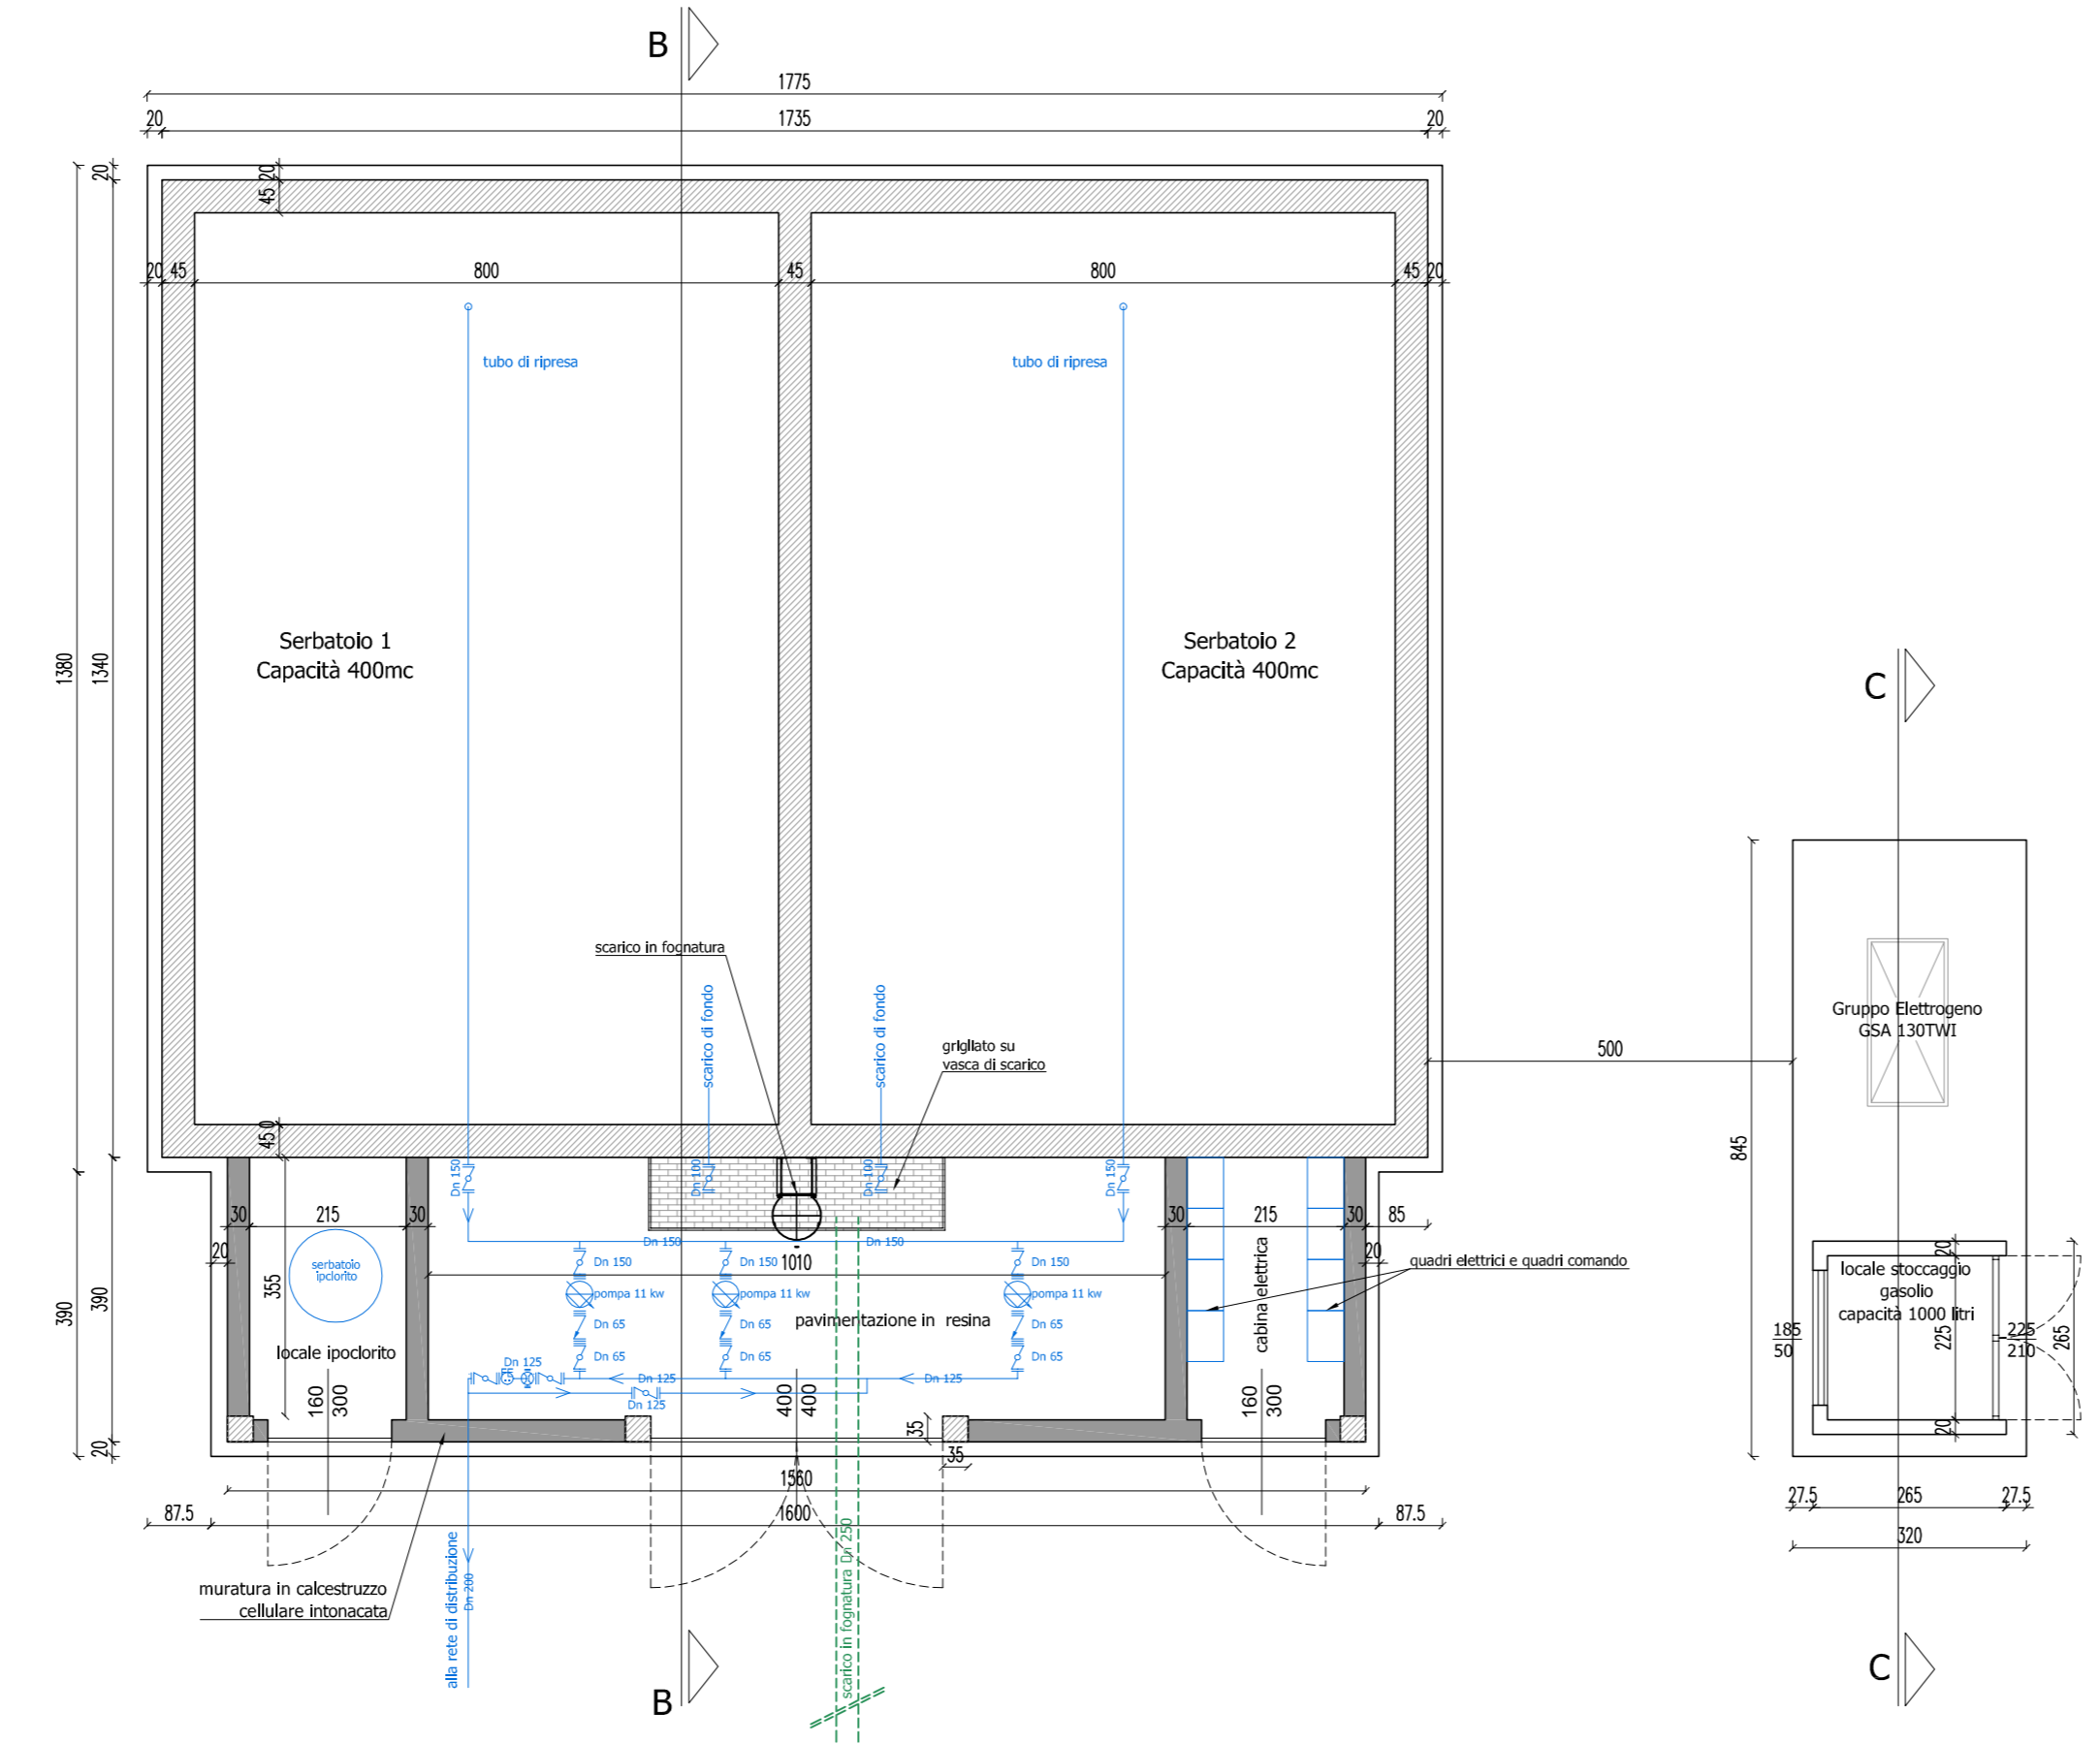


**SEZIONE B-B**  
 scala 1:100

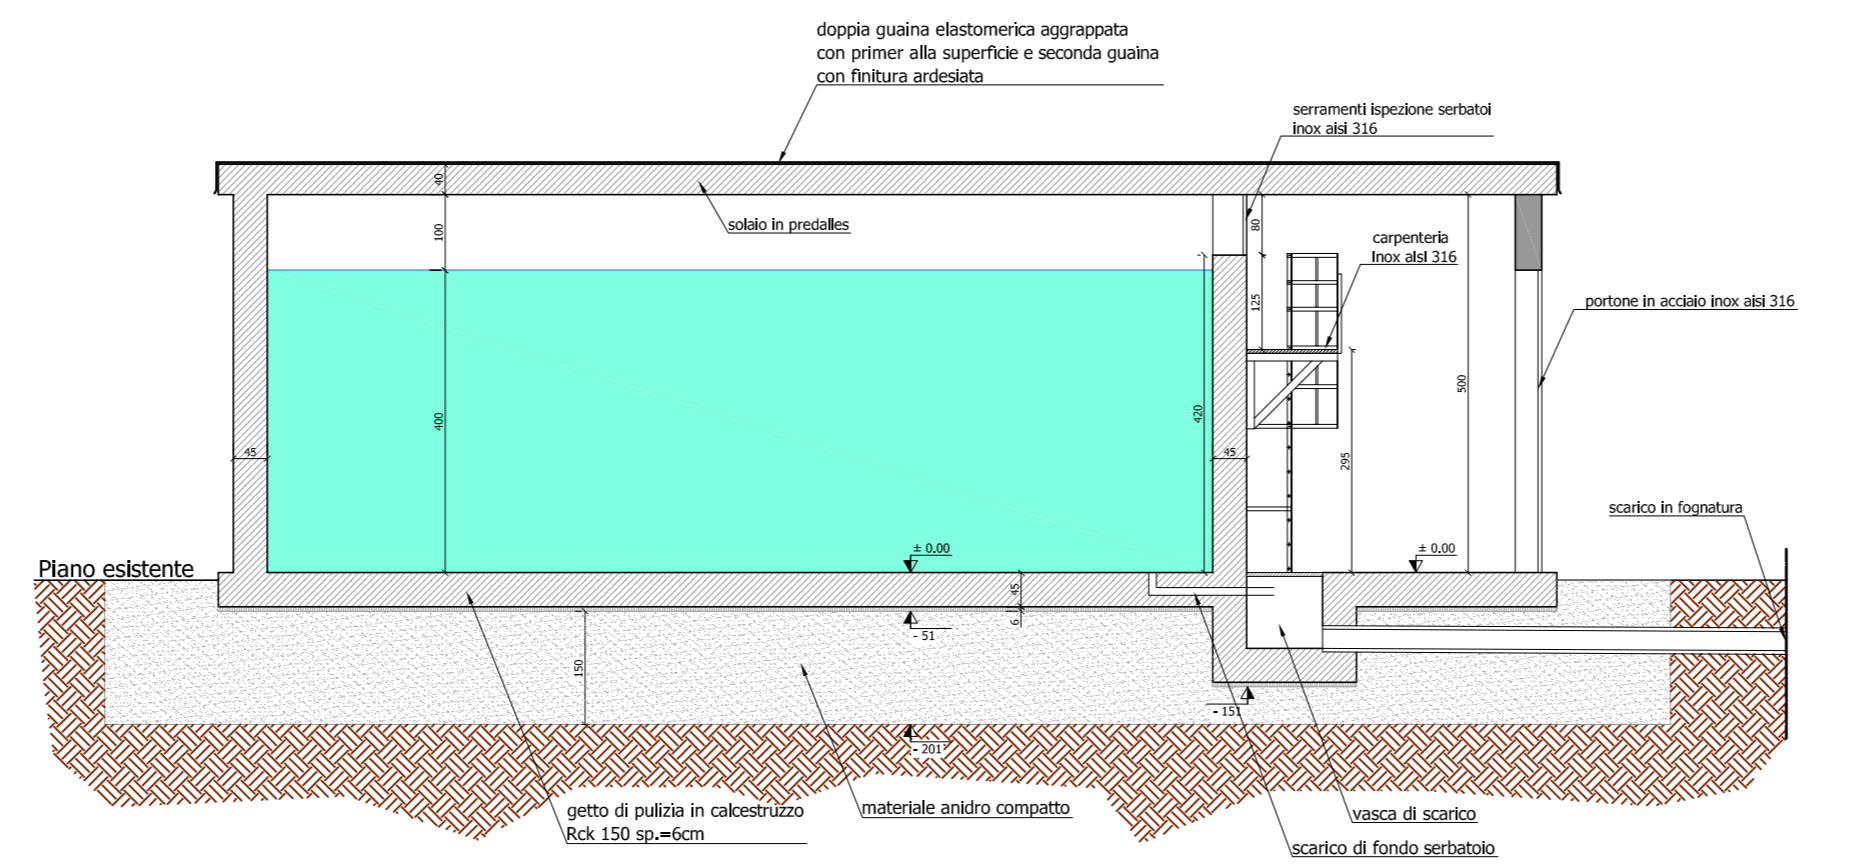

**PIANTA SEZIONE h=450cm**  
 scala 1:100

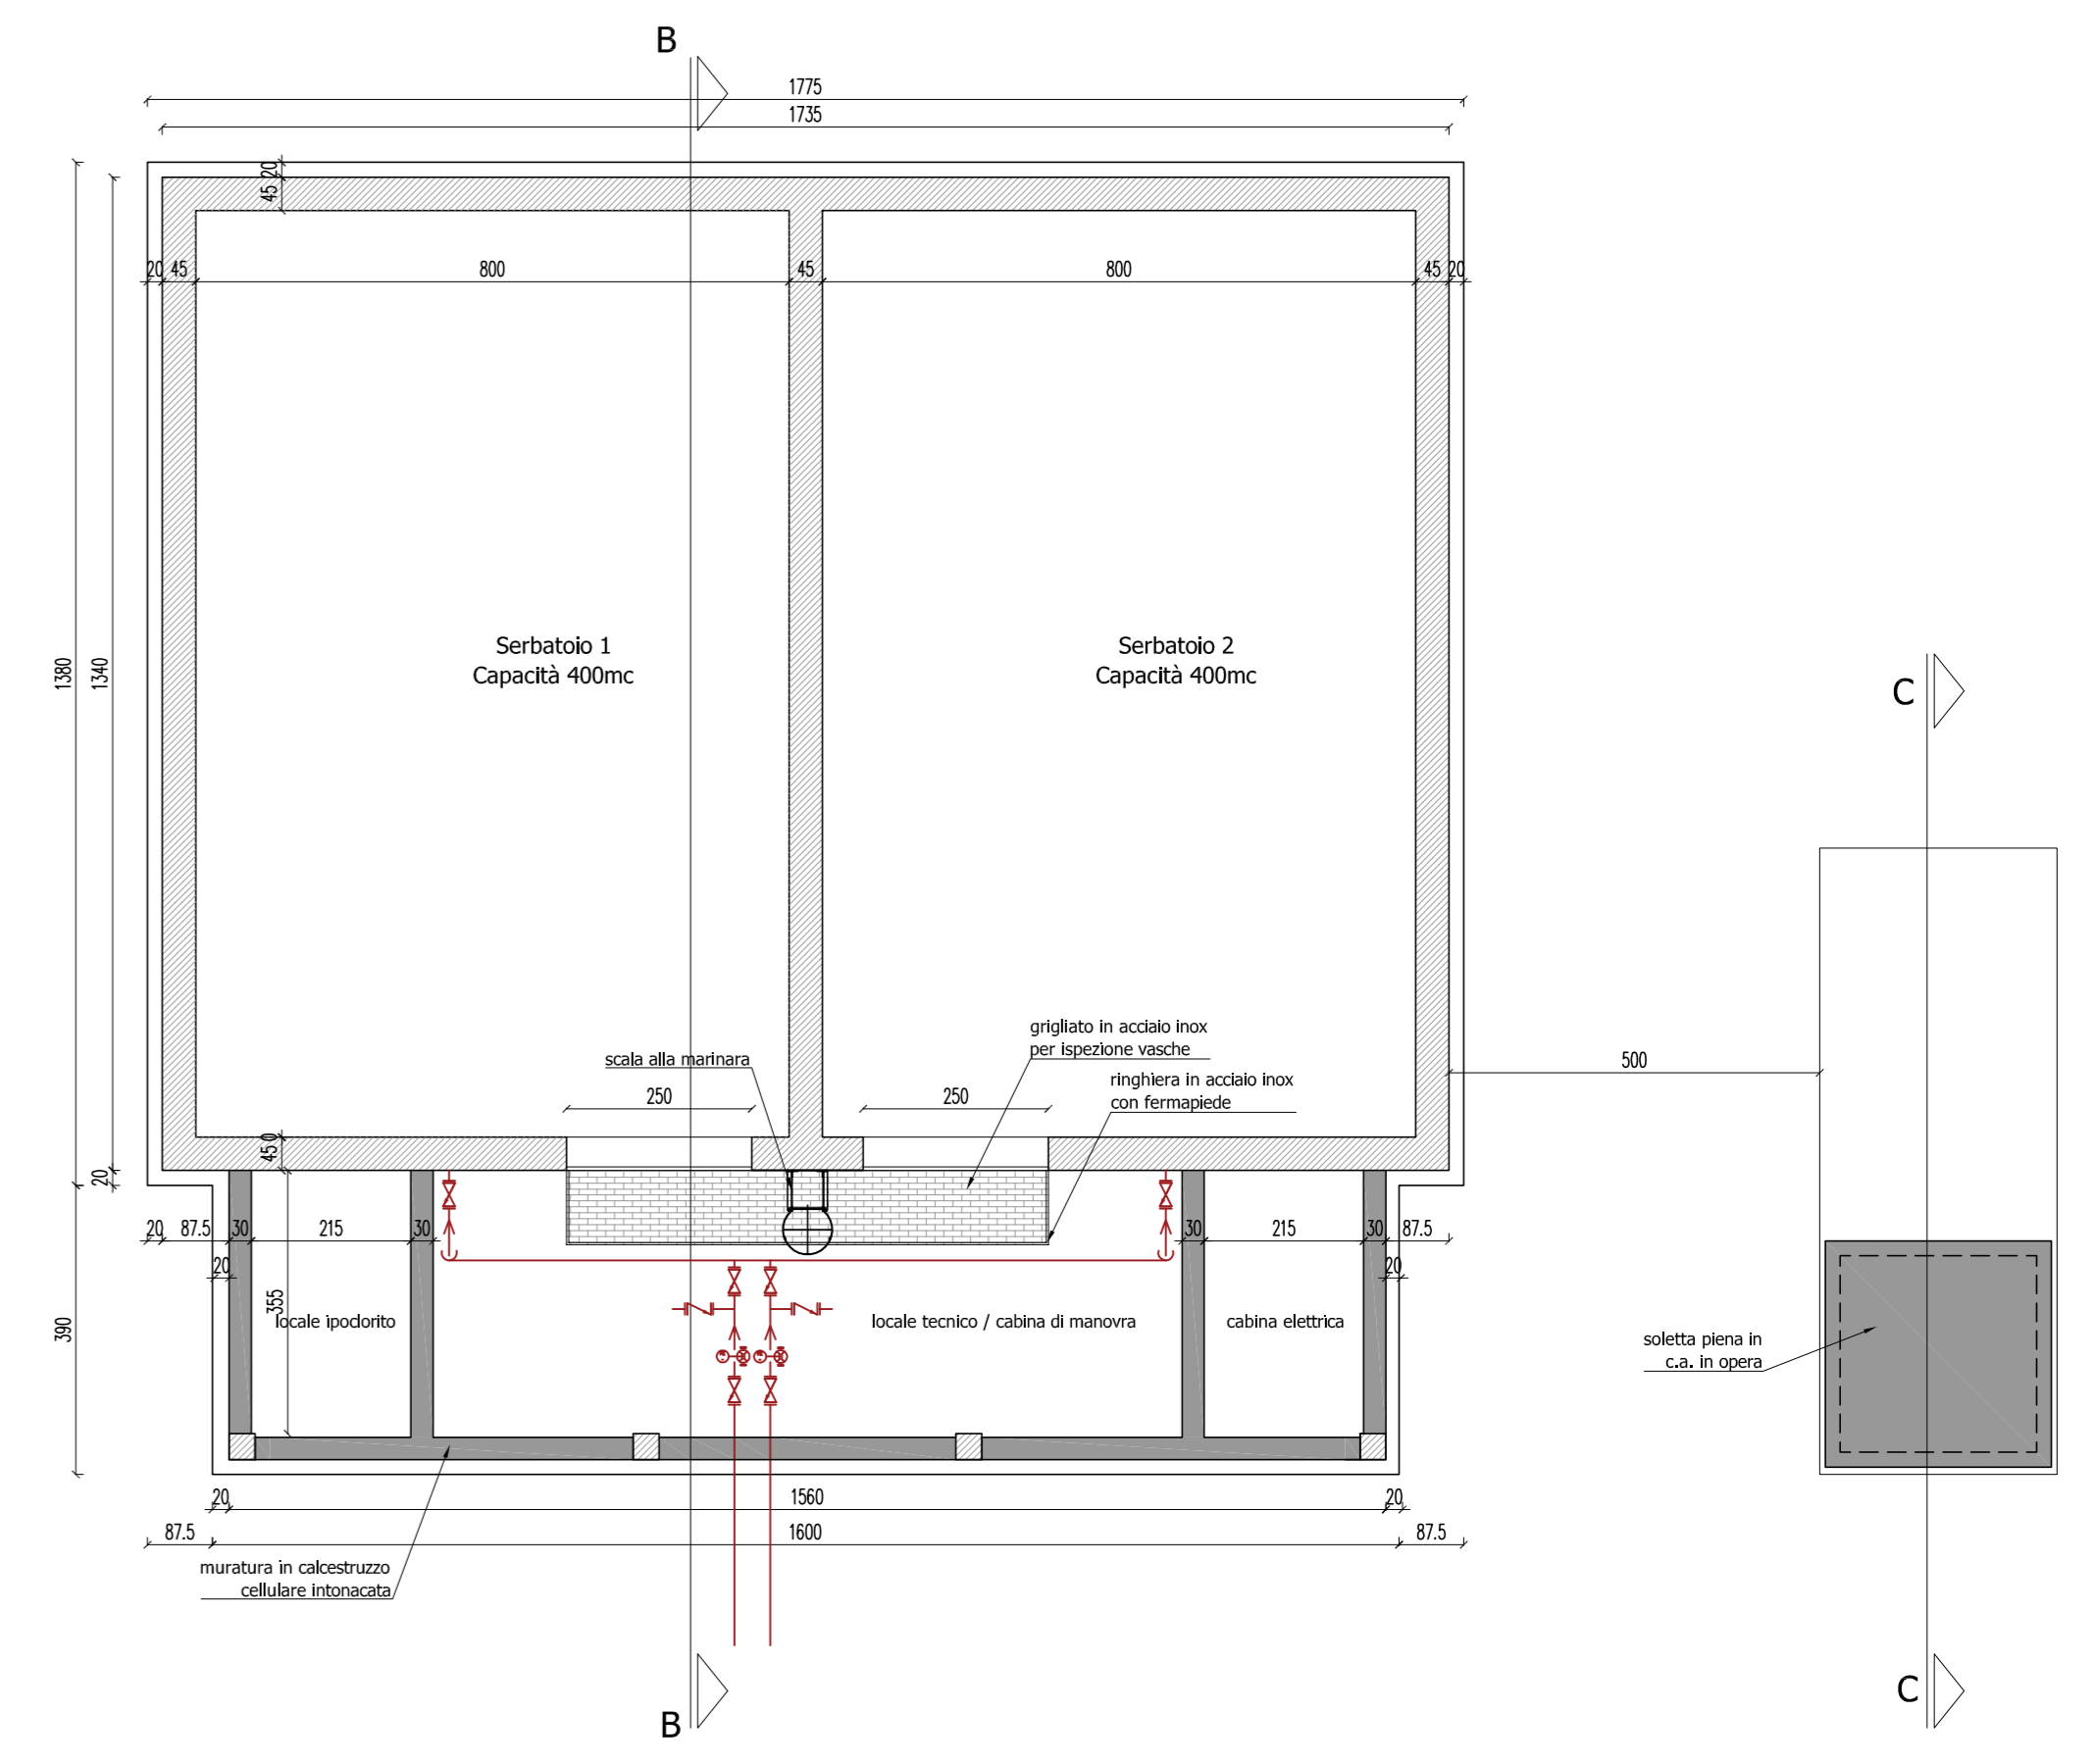

**SEZIONE C-C**  
 scala 1:100

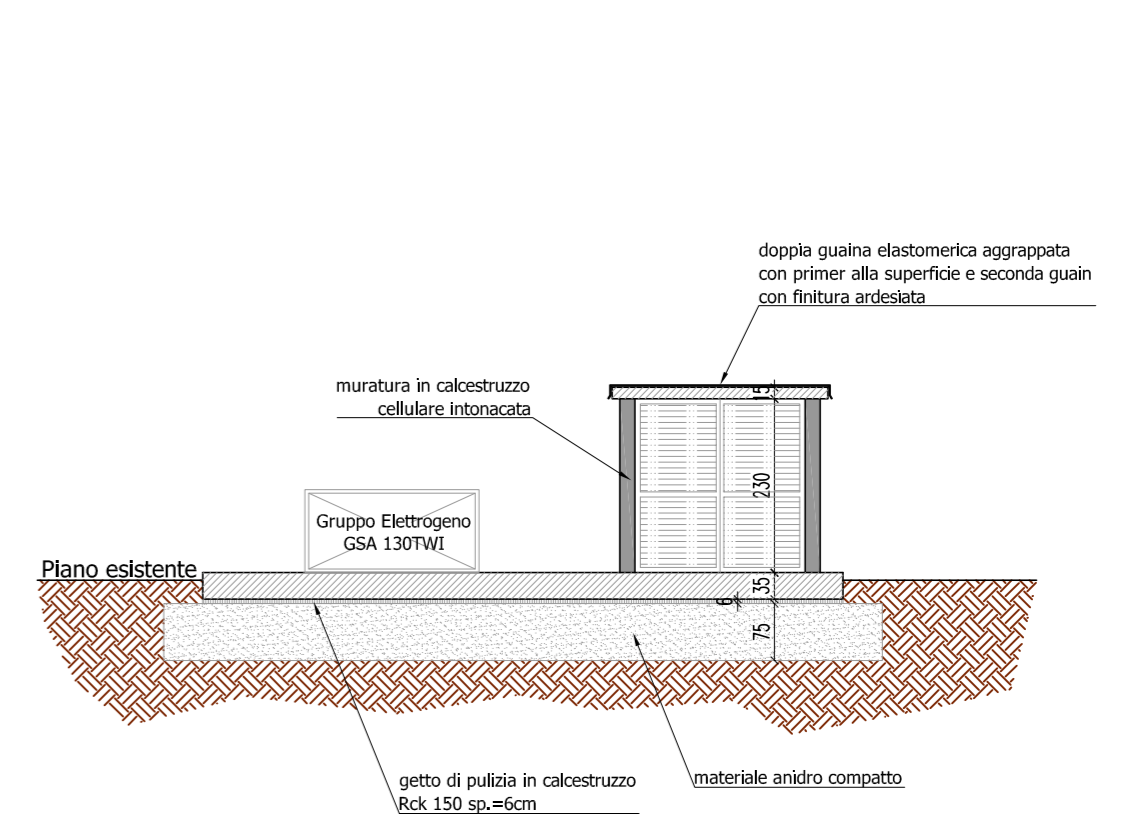

ACQUEDOTTO DISTRIBUZIONE	
	Valvola a flusso avviato
	Valvola a sfera
	Valvola a farfalla
	Valvola di ritegno
	Valvola di taratura
	Misuratore di portata
	Elettropompa a portata variabile
	Elettropompa
ACQUEDOTTO ADDUZIONE	
	Valvola di ritegno
	Misuratore di portata
SCARICO IN FOGNATURA	
scarico in fognatura Dn 250	