

OGGETTO: REALIZZAZIONE NUOVA VASCA
DELL'ACQUEDOTTO IN VIA XXV APRILE

COMMITTENTE: Ente di Governo dell'Ambito n. 4 Cuneese
Via Massimo D'Azeglio n. 4
12100 Cuneo (CN)

GESTORE: **TECNOEDIL S.p.a.**
Via Vivaro n. 2
12051 Alba (CN)



TAVOLA 2 integrazione a seguito I Conferenza dei Servizi del 07.03.2018

Planimetria generale
Prospetti e sezioni
Sezioni tipo trincee reti

scala 1:500
scala 1:100
scala 1:20

IL COMMITTENTE
(ATO n. 4 CN)

IL PROGETTISTA
(Borgna Ing. Claudio)

IL GESTORE
(Tecnosedil S.p.a.)

Alba, marzo 2018


Studio di ingegneria
borgna ing. claudio

C.so Europa n. 73/b Alba (CN)
D. 0123 280681 - P. 0123 280680
C.F. BRG - P. 01047760130
tel. 0173 280681 - fax 0173 280634
e-mail: borgnac Claudio.studio@gmail.com


LEGENDA

	Condotta di scarico DN 250 con tubo camicia
	Corrugato per predisposizioni ϕ 110
	H2O ϕ 200
	H2O ϕ 150


VISTA FRONTALE INGRESSO PEDONALE E CARRAIO
scala 1:100

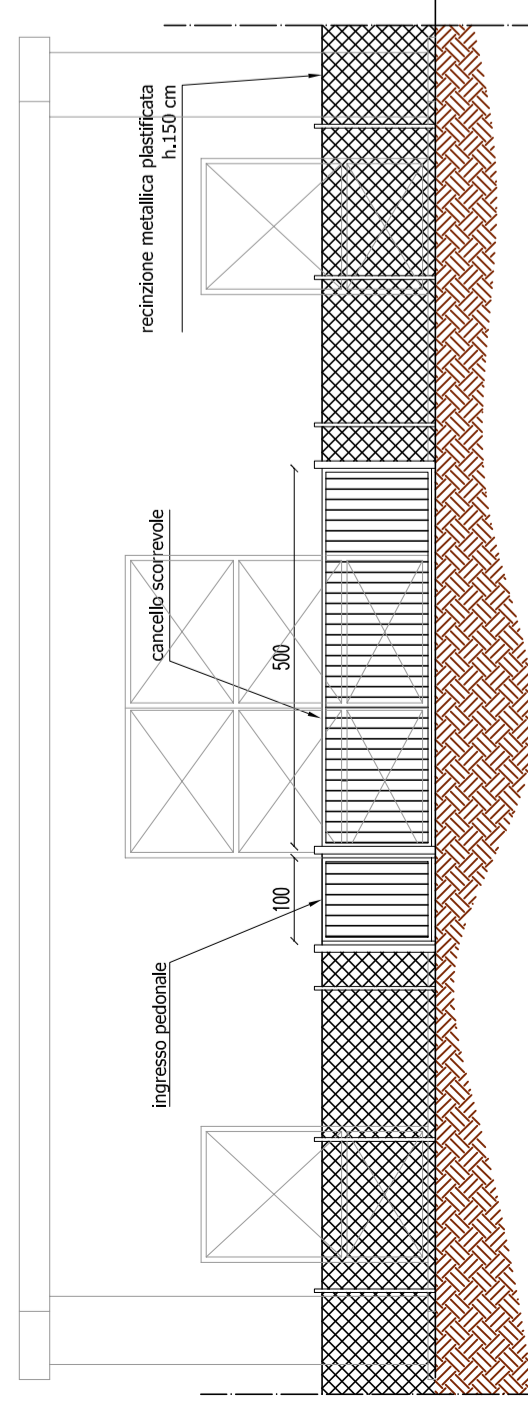

SEZIONE A-A
scala 1:100

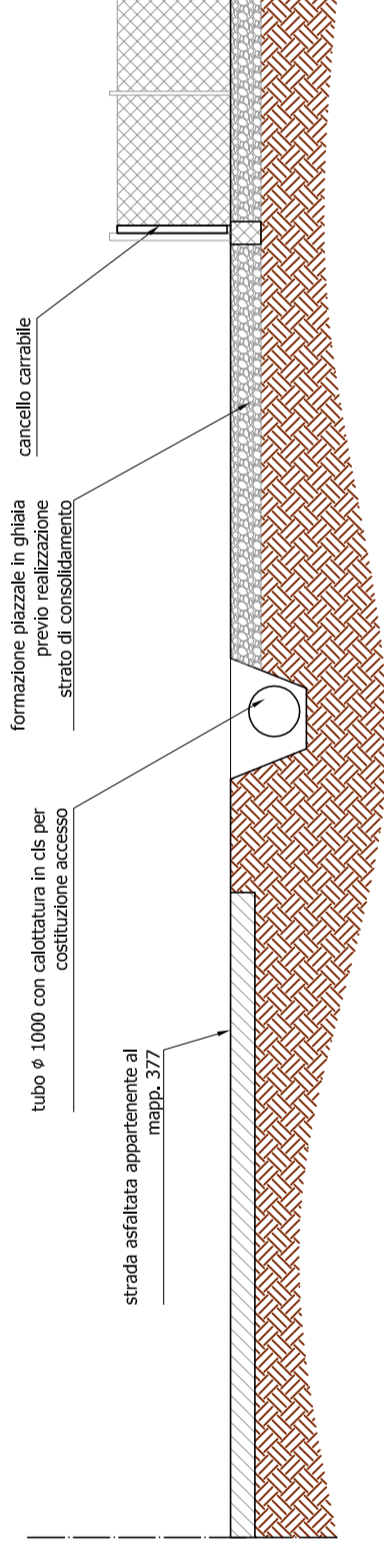

SEZIONE 1-1
trincea tipo
scala 1:20

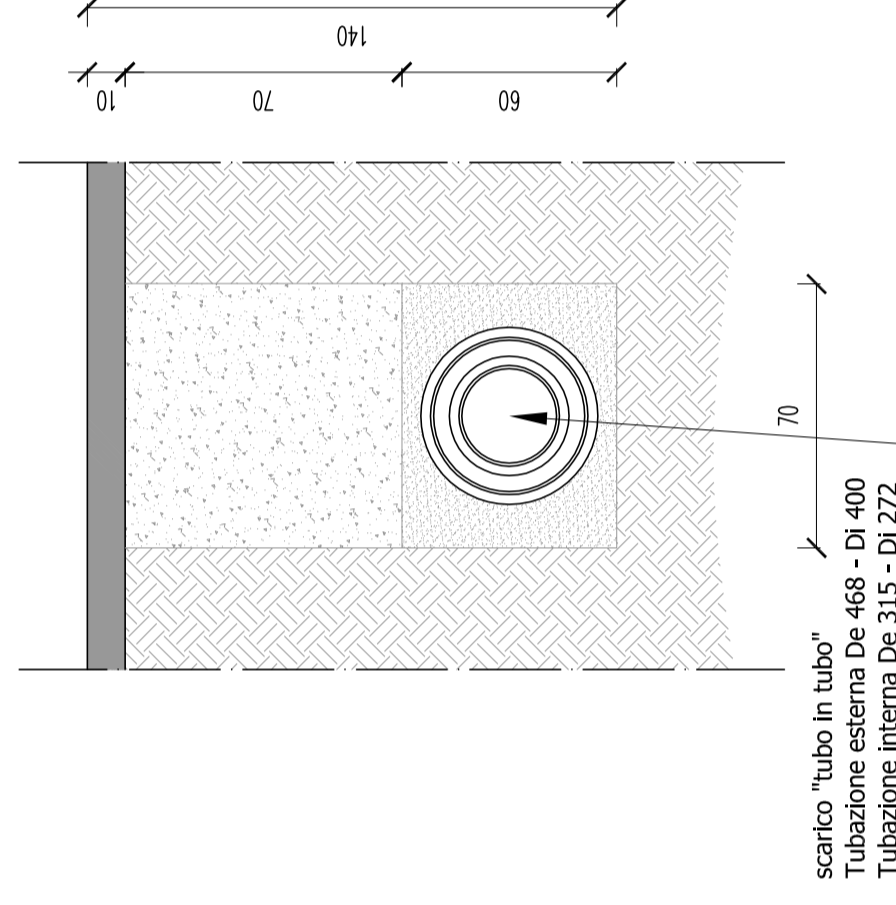

SEZIONE 2-2
trincea tipo
scala 1:20

