



**RIQUADRO E:**  
PIANTA DI DETTAGLIO RELATIVA  
AI POZZETTI LIMITATORE DI PORTATA  
AL BIOLOGICO E CAMPIONAMENTO

Scala 1:50

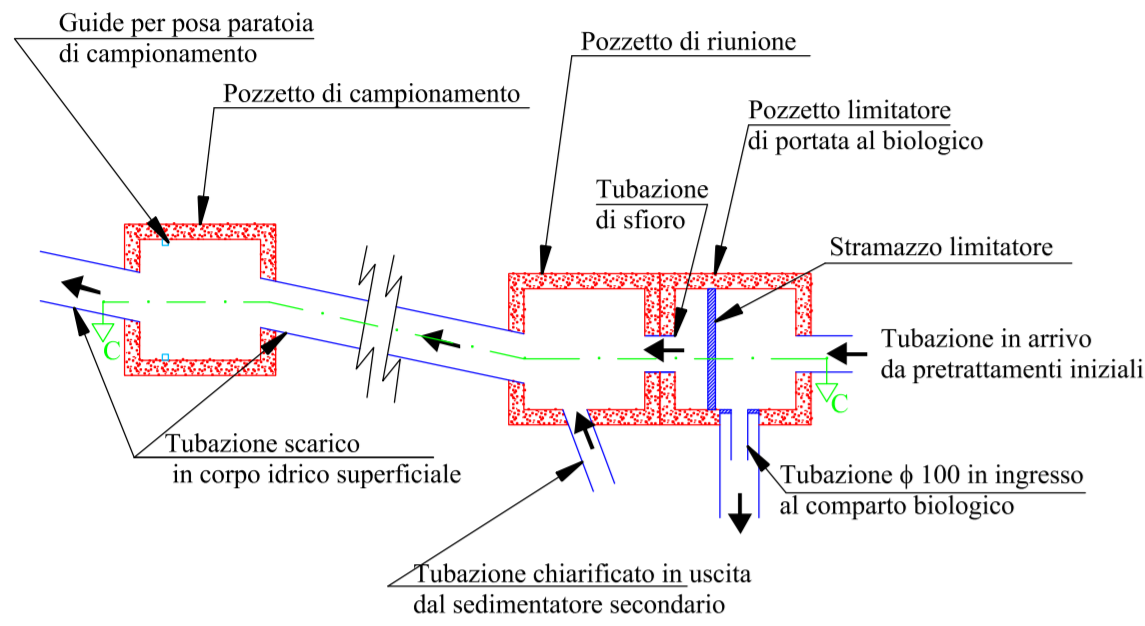


**RIQUADRO A:**  
PLANIMETRIA DELLO STATO DI PROGETTO

Scala 1:200

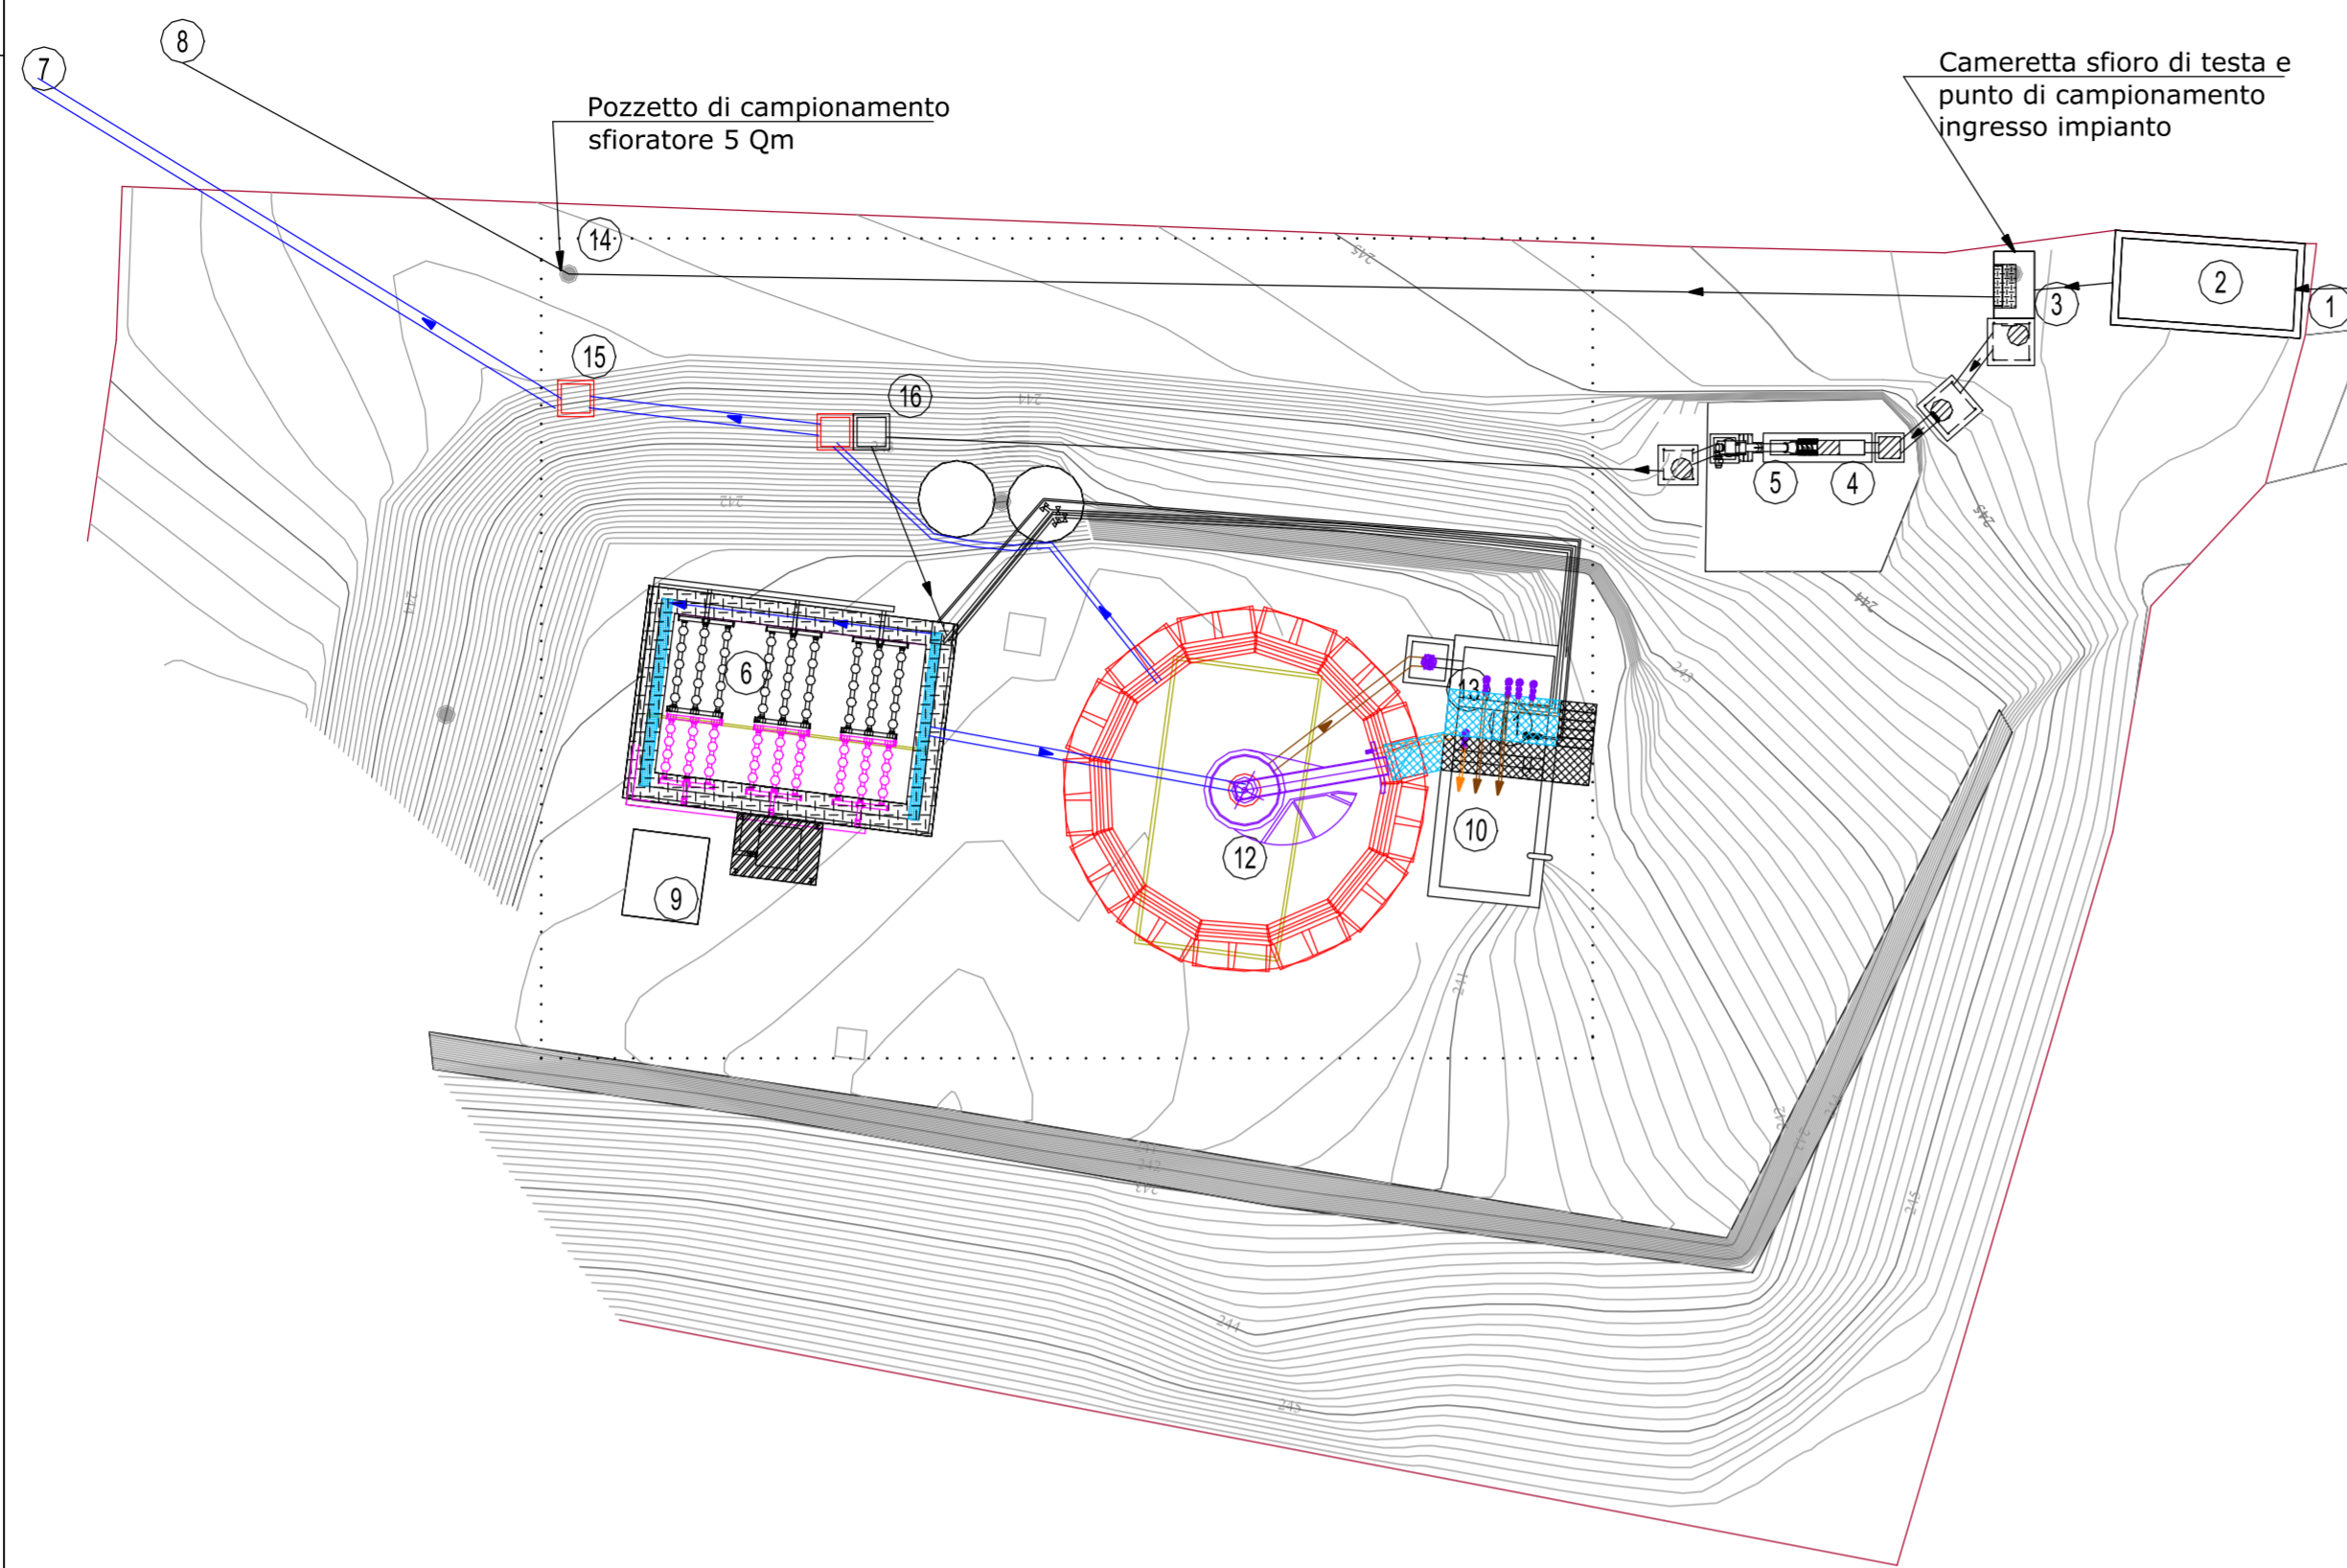

**RIQUADRO B:**  
DETTAGLIO AREA DI INTERVENTO

Scala 1:100

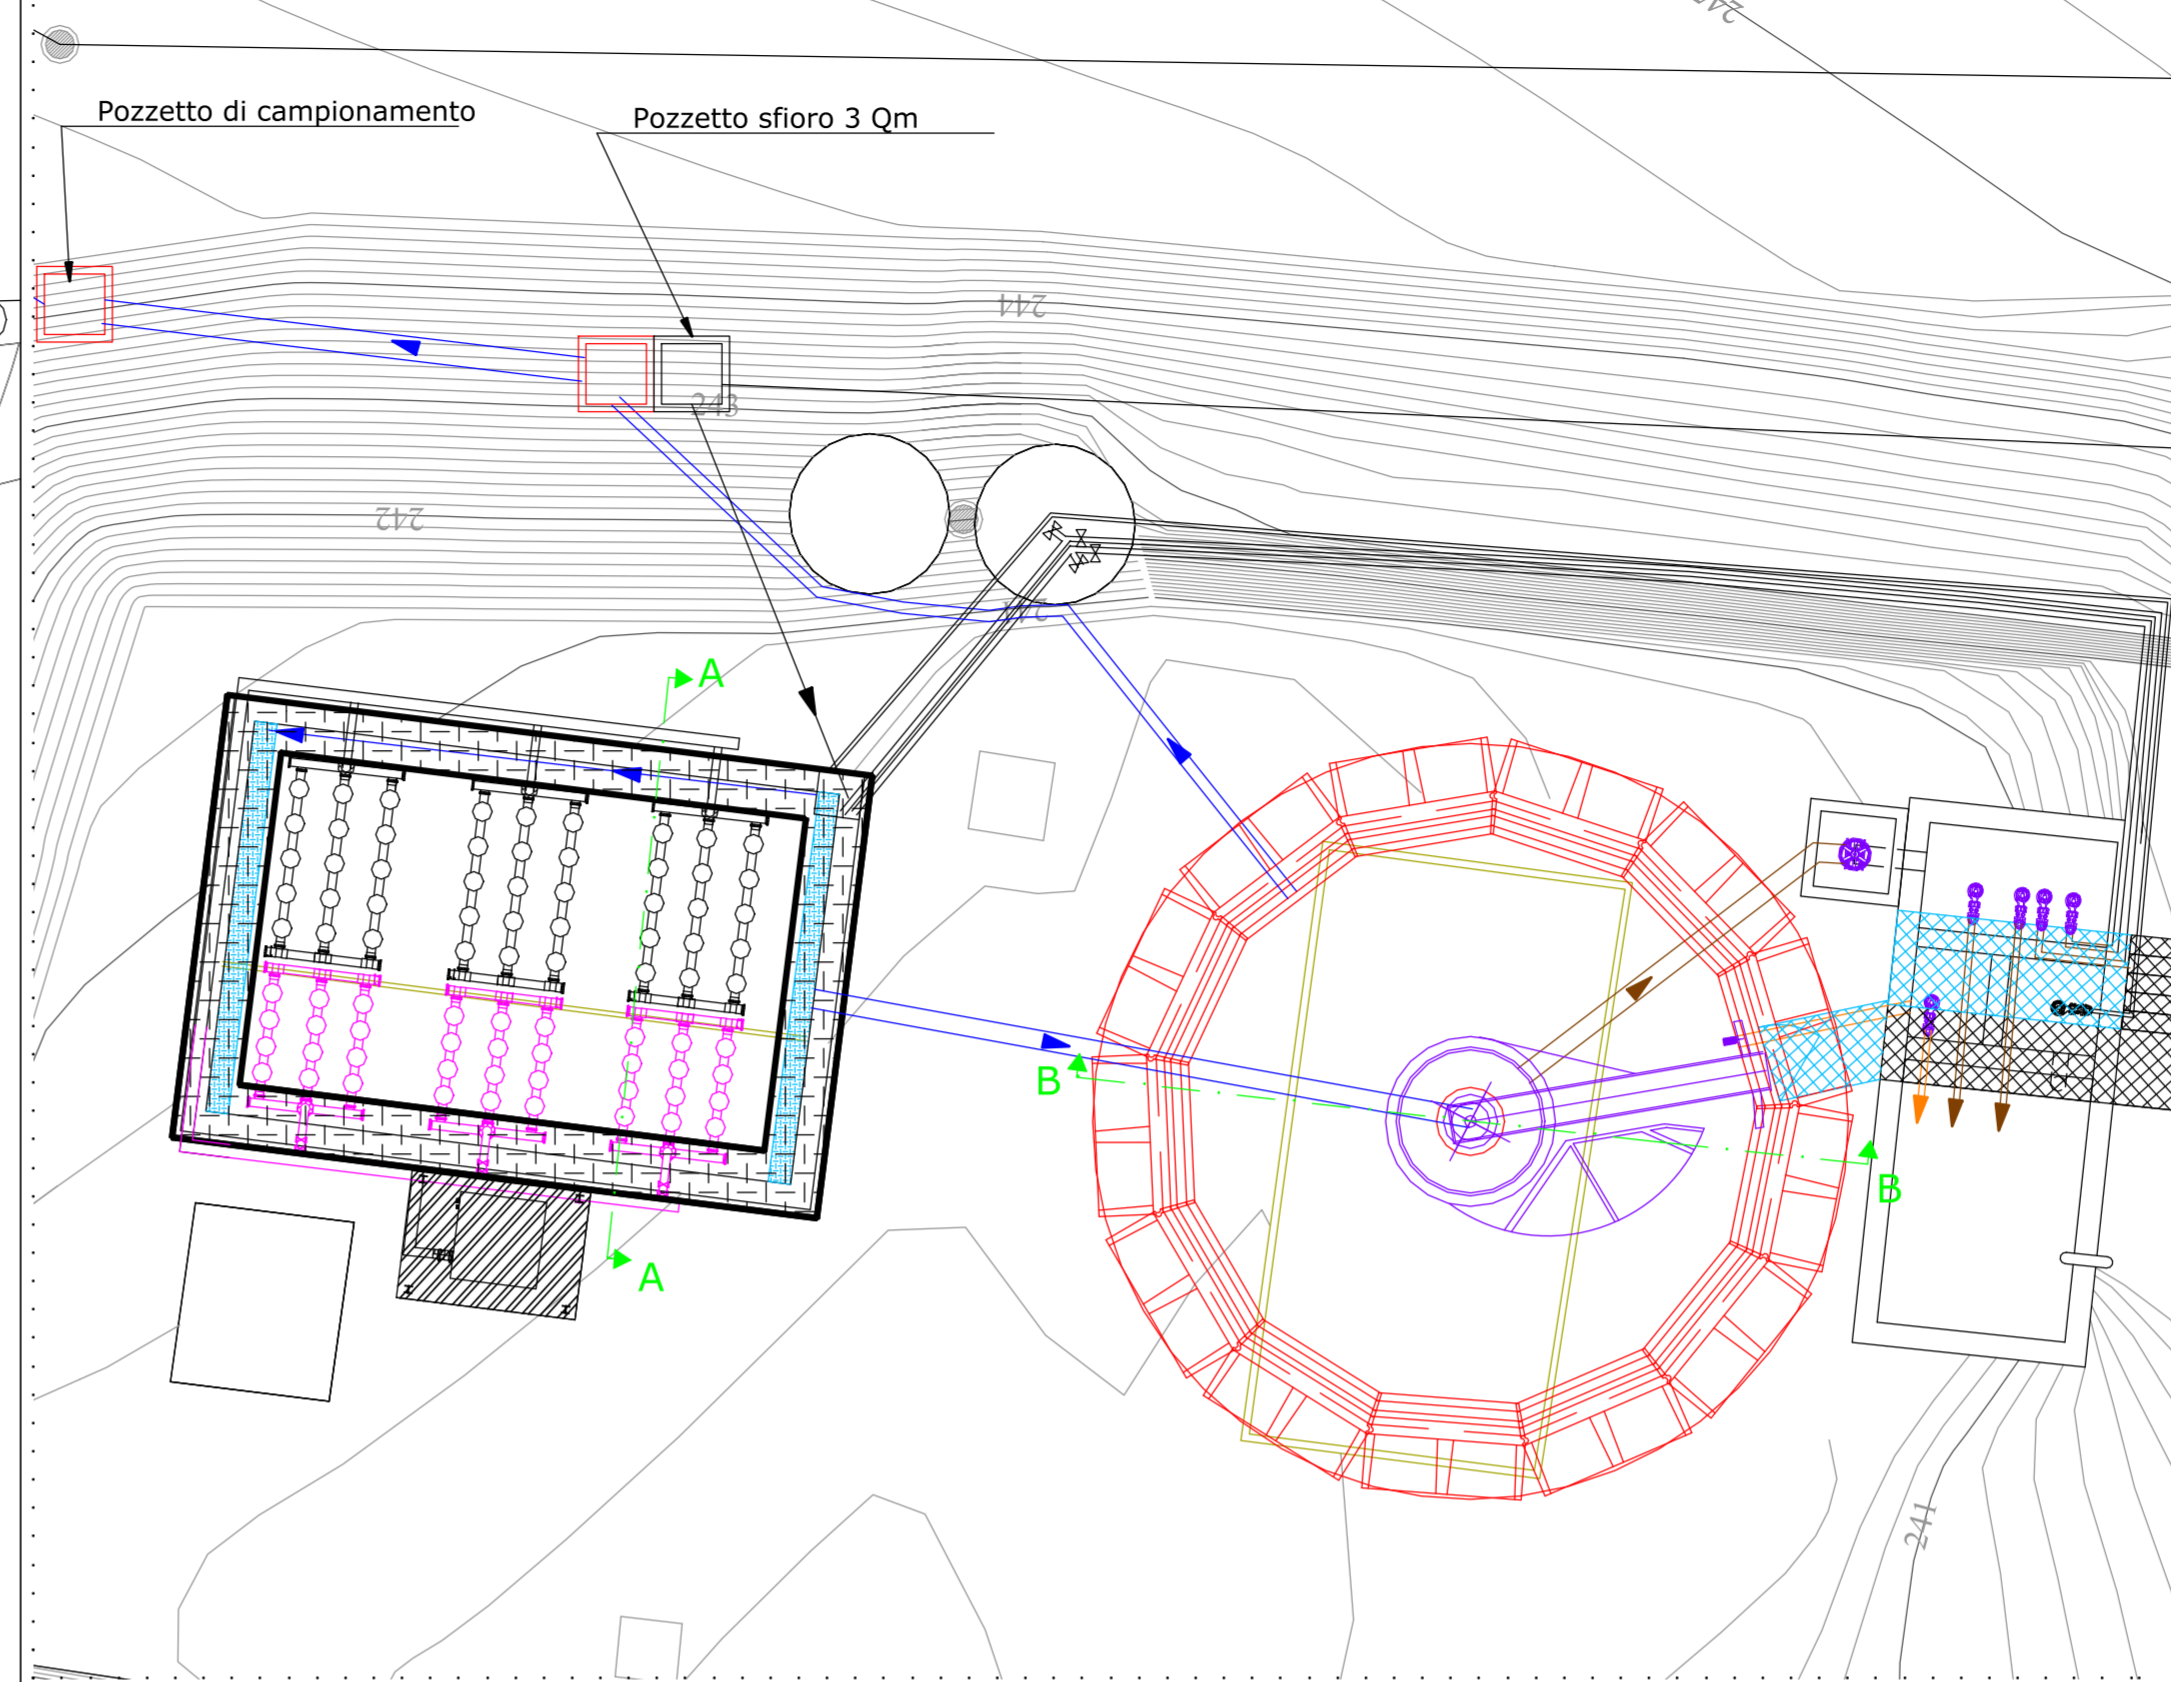

**LEGENDA STATO DI PROGETTO**

- 01 - Arrivo fognatura (invariato)
- 02 - Trappola sabbie iniziale (invariato)
- 03 - Cameretta sfioro di testa e punto di campionamento ingresso impianto (invariato)
- 04 - Grigliatura iniziale (invariato)
- 05 - Grigliatura fine 3 mm (invariato)
- 06 - Stadio di ossidazione biologica (oggetto di modifiche interne funzionali)
- 07 - Scarico del refluo trattato e del limitatore di portata al biologico (invariato)
- 08 - Scarico sfioratore testa impianto (invariato)
- 09 - Locale Q.E. e soffiante (invariato)
- 10 - Ispessitore fanghi (invariato)
- 11 - Pozzetto rilancio chiarificato
- 12 - Sedimentatore secondario (nuovo)
- 13 - Pozzetto fanghi / schiume (oggetto di nuove installazioni)
- 14 - Pozzetto campionamento sfioratore 5 Qm (invariato)
- 15 - Pozzetto campionamento refluo trattato + limitatore portata al biologico (nuovo)
- 16 - Limitatore portata al biologico (modificato)

**LEGENDA LINEE**

- ▶ Tubazione linea refluo in progetto
- ▶ Tubazioni fango in progetto
- ▶ Tubazioni schiume in progetto

**TIPOLOGIA DI INTERVENTI**

- Nuove costruzioni
- Demolizioni

REGIONE PIEMONTE  
PROVINCIA DI CUNEO  
COMUNE DI FARIGLIANO

**COMMITTENTE**



Sede Legale:  
V.le Prof. Gabetti, 23/b  
12063 Dogliani  
Tel. 0173.70343 / Fax 0173.721524  
PEC: calso@legalmail.it

**TITOLO**

INTERVENTI DI MIGLIORIA DELL'IMPIANTO DI  
DEPURAZIONE DELLE ACQUE REFLUE URBANE DI  
FARIGLIANO - LOC. CIMITERO - LOTTO IV

**PROGETTO DEFINITIVO**

**DESCRIZIONE**

TAVOLA 3:

PLANIMETRIA E SEZIONI - STATO DI PROGETTO  
Revisione n. 2

**PROGETTISTA**

**Dott. Ing. Andrea Borsarelli**  
Via Eretta, 57/A - 12016 Peveragno  
Tel./Fax 0171 - 67337  
Email: andrea.bo@tin.it




Agosto 2018

Il presente elaborato è protetto ai termini di legge: è fatto divieto di divulgazione e/o riproduzione parziale o integrale


**RIQUADRO F:**  
SEZIONE C-C RELATIVA AI  
POZZETTI LIMITATORE DI  
PORTATA AL BIOLOGICO E CAMPIONAMENTO

Scala 1:50

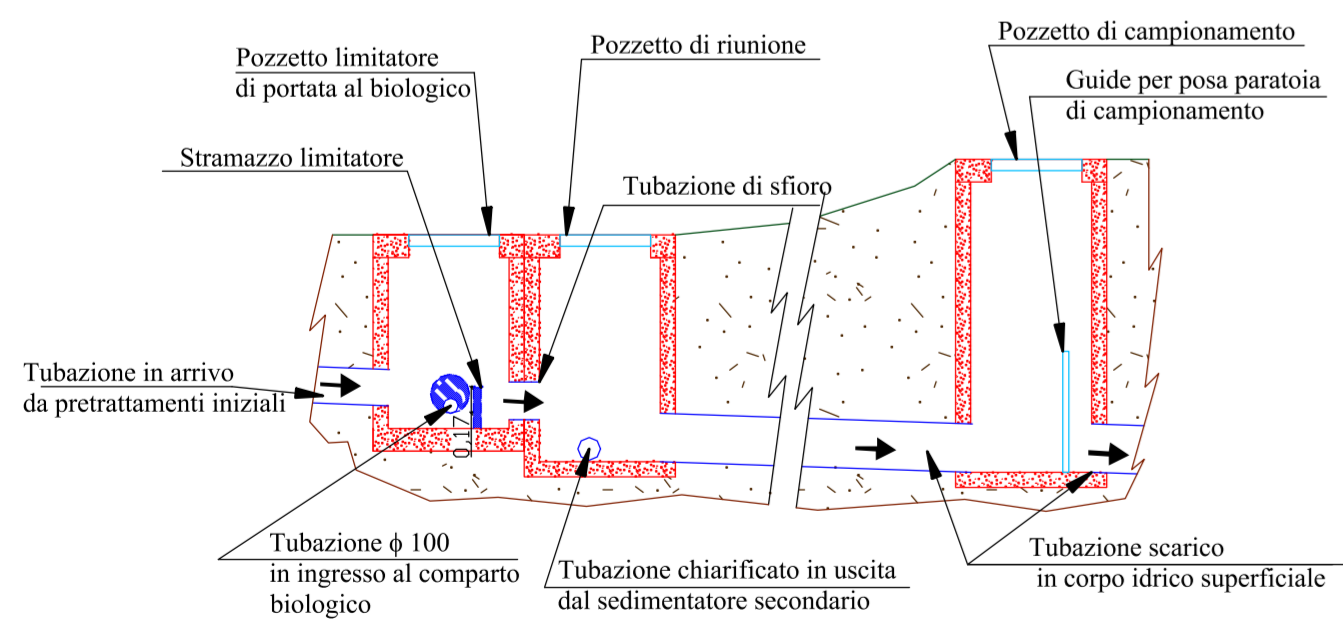

**RIQUADRO C:**  
SEZIONE A-A RELATIVA AL COMPARTO BIOLOGICO

Scala 1:40

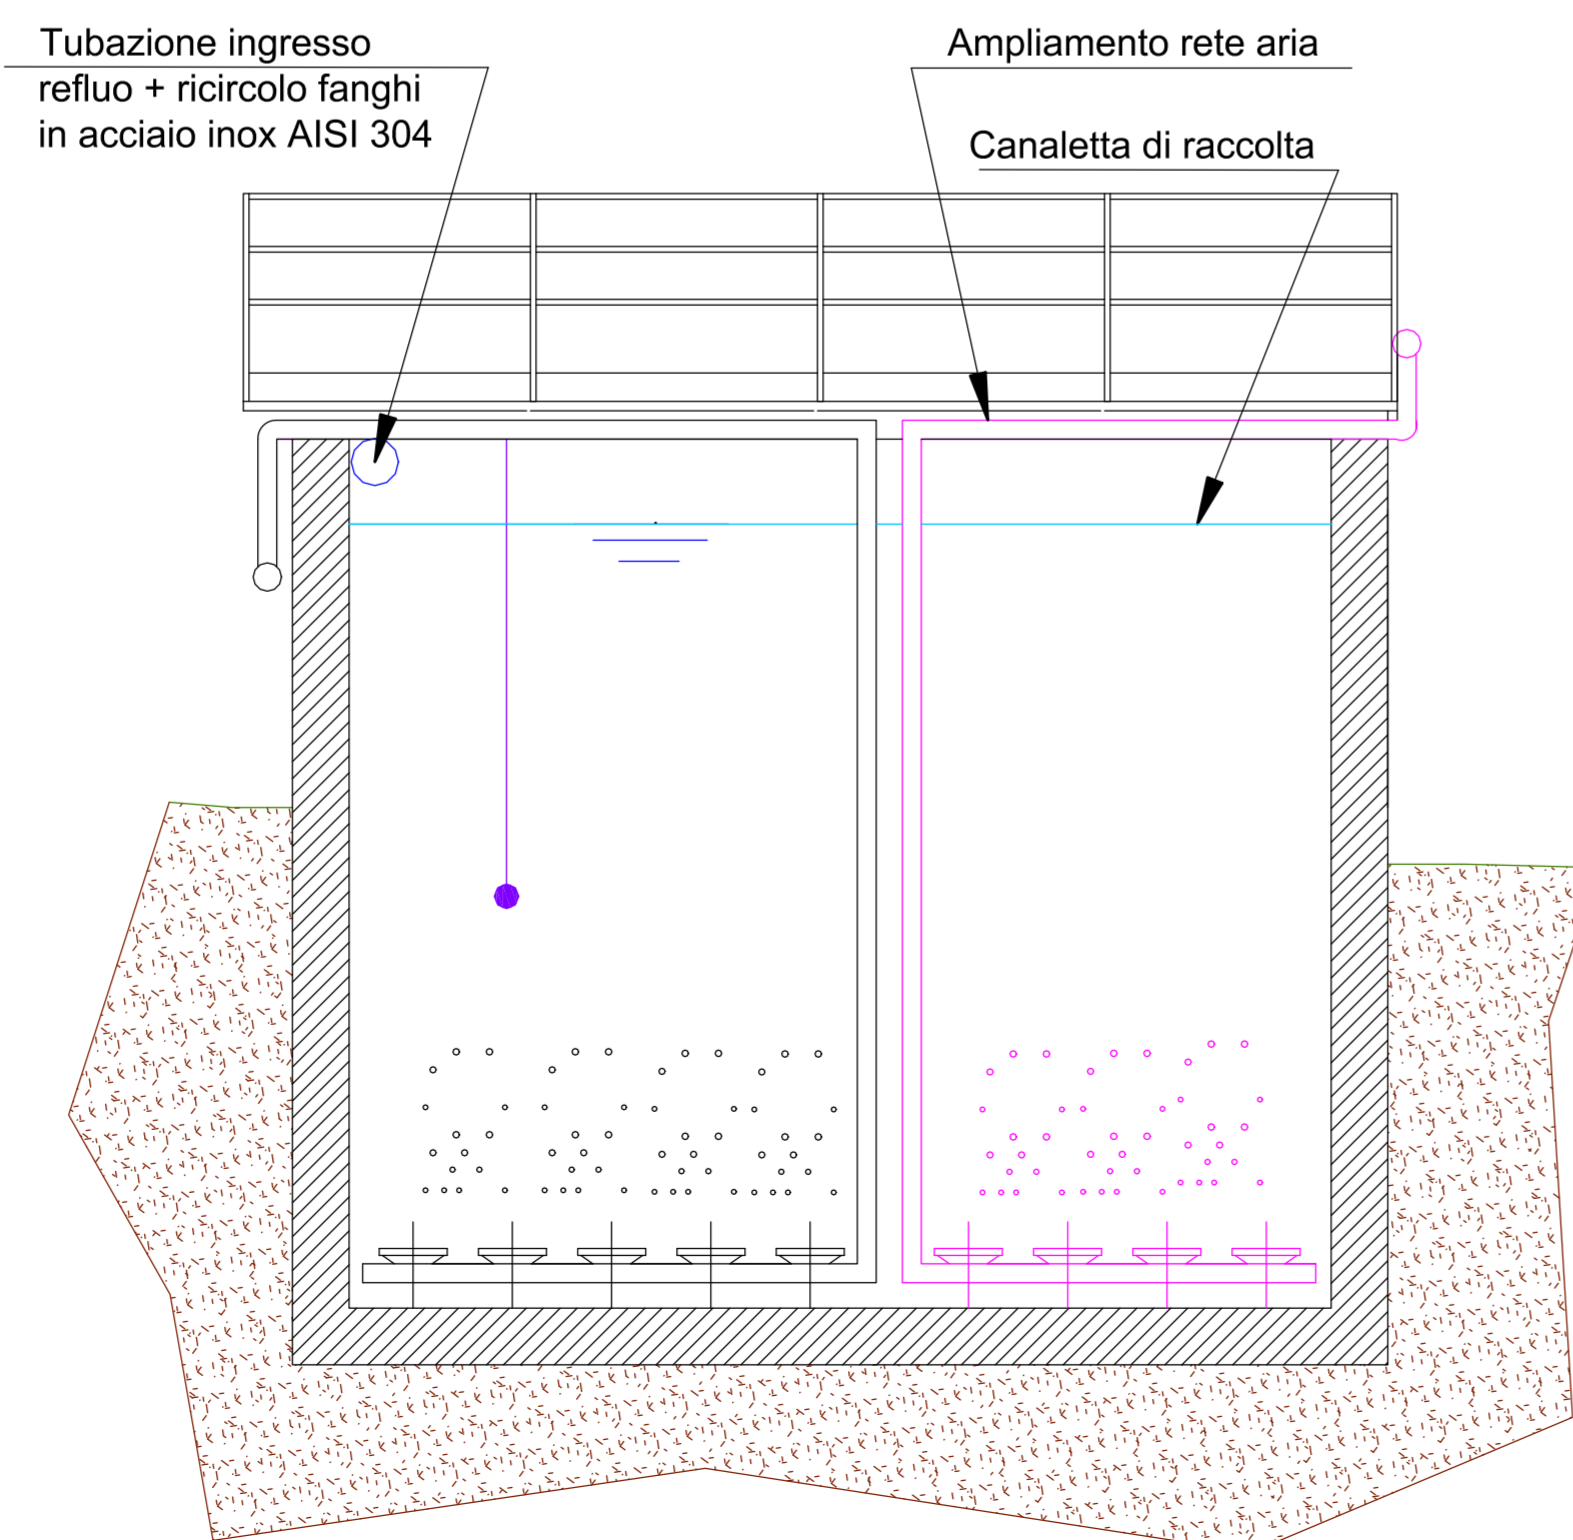

**RIQUADRO D:**  
SEZIONE B-B RELATIVA AL SEDIMENTATORE SECONDARIO

Scala 1:40

