



RIQUADRO A:
ESTRATTO CATASTALE
Foglio 7
Scala 1:2.000

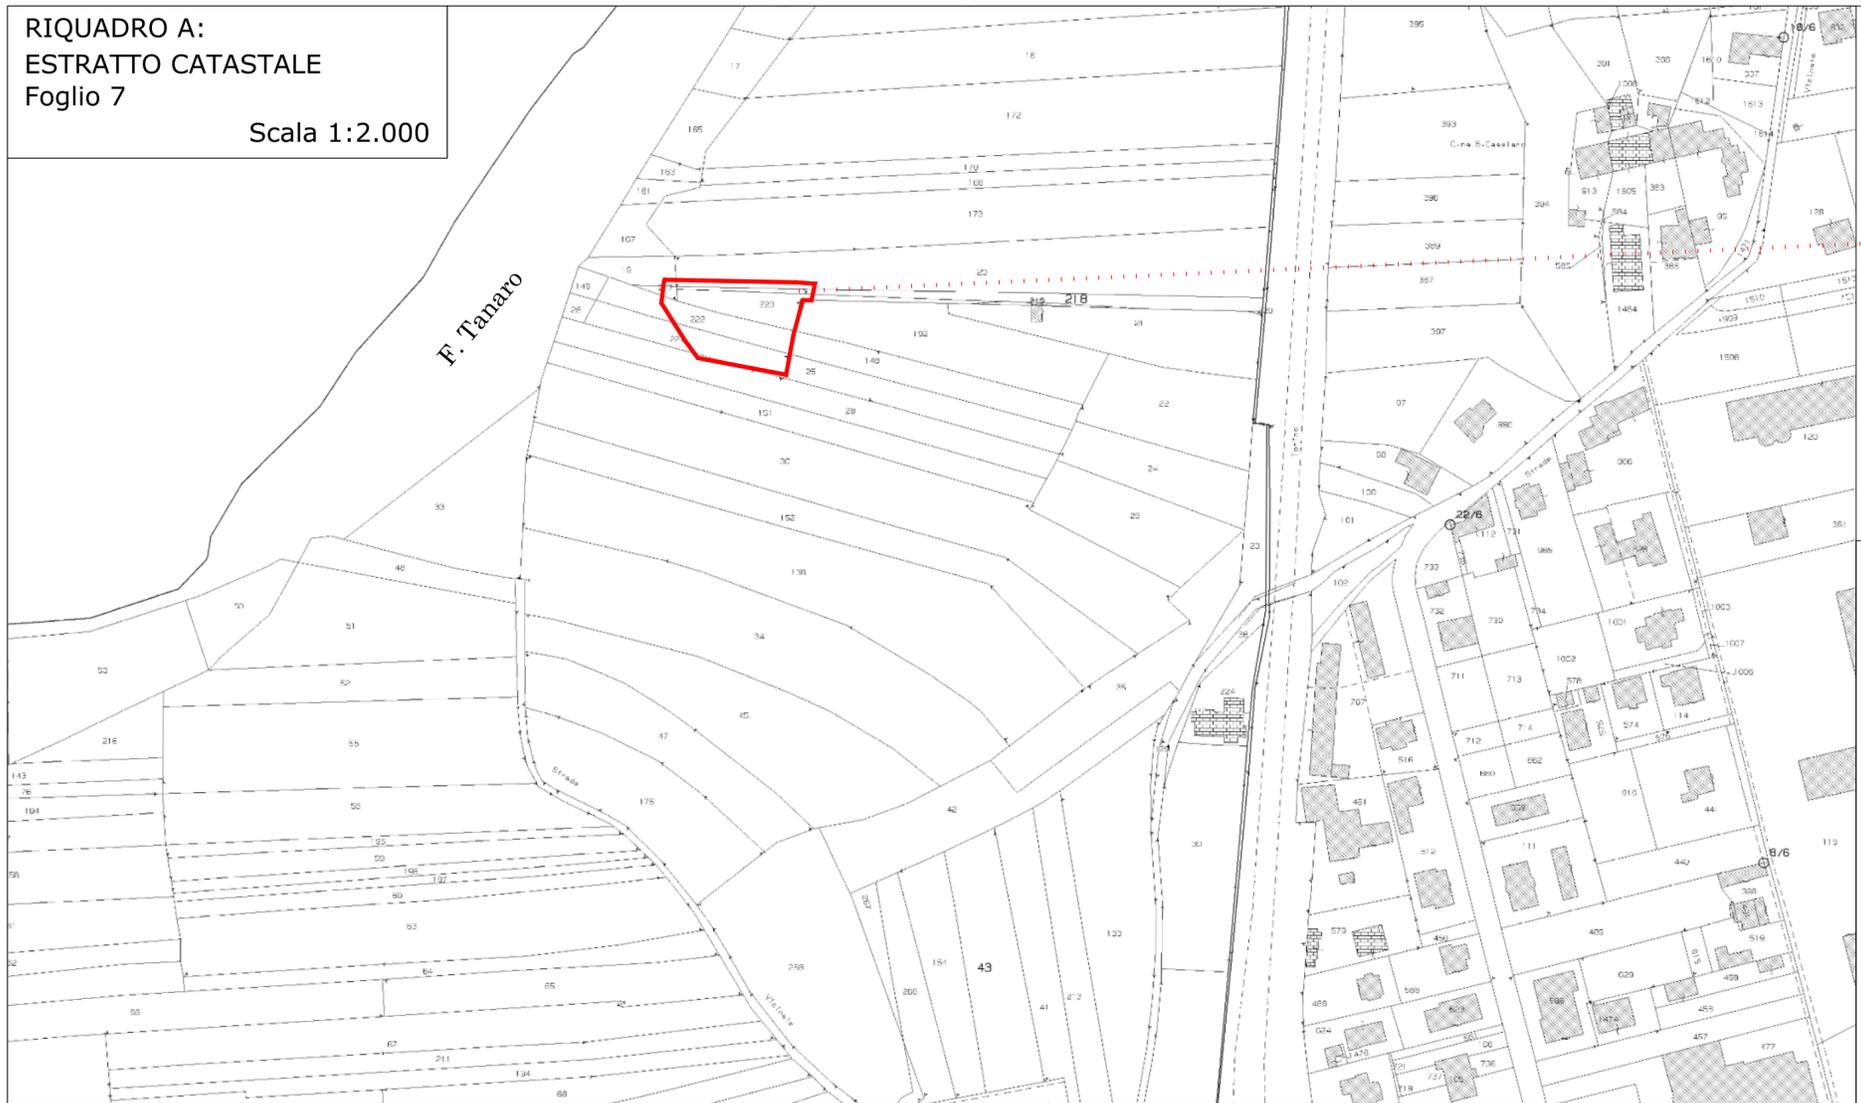

RIQUADRO B:
ORTOFOTO



RIQUADRO C:
ESTRATTO PRGC

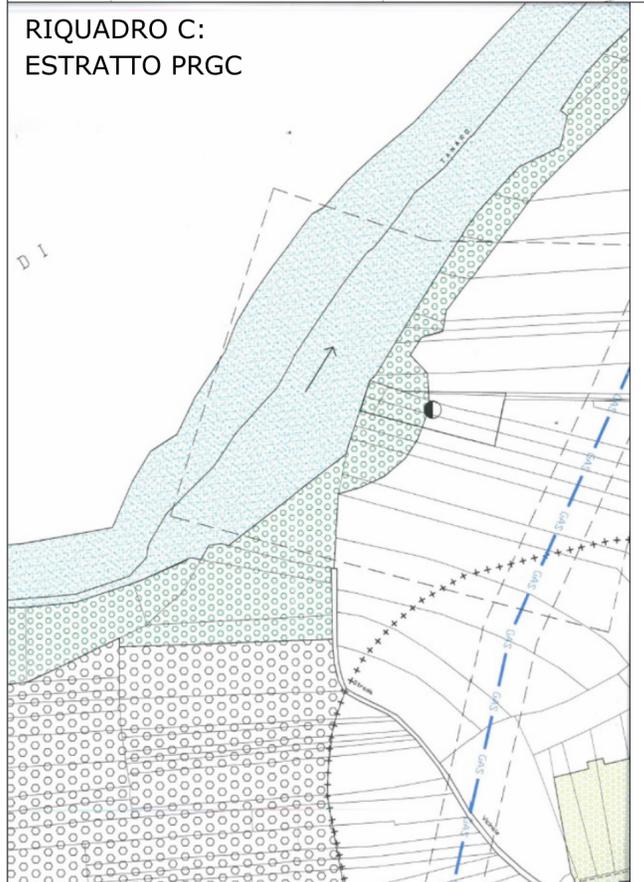

	AREE DELLA CAMPAGNA-PARCO	(ART.11 bis N. T. A)
	VIABILITA' COMUNALE ESISTENTE E IN PROGETTO	
	FASCIA DI RISPETTO STRADALE	(ART. 14 N. T. A)
	AMBITO TERRITORIALE ASSOGETTATO ALLE PROCEDURE DI CUI ALL' ART. 2 DELLA LEGGE 2/2/1974 n. 64	(ART. 14 N. T. A)
	BACINO ARTIFICIALE	
	AREE DI ELEVATO VALORE AMBIENTALE E PAESAGGISTICO	(ART. 18 N. T. A)
	AREE SOGGETTE A VINCOLO IDROGEOLOGICO	(ART. 14 N. T. A)
	IMPIANTI DI DEPURAZIONE E RELATIVA FASCIA DI RISPETTO	(ART. 14 N. T. A)
	CONDOTTA PRINCIPALE GAS-METANO E RELATIVA FASCIA DI RISPETTO	(ART. 14 N. T. A)
	AREA PER SERVIZI PRIVATI DI INTERESSE PUBBLICO	(ART. 29 N. T. A)
	AREE COLTIVATE A CAVA AUTORIZZATE AI SENSI DELLA L.R. 69/78	(ART. 30 N. T. A)

REGIONE PIEMONTE
PROVINCIA DI CUNEO
COMUNE DI FARIGLIANO

COMMITTENTE



Sede Legale:
V.le Prof. Gabetti, 23/b
12063 Dogliani
Tel. 0173.70343 / Fax 0173.721524
PEC: calso@legalmail.it

TITOLO

INTERVENTI DI MIGLIORIA DELL'IMPIANTO DI
DEPURAZIONE DELLE ACQUE REFLUE URBANE DI
FARIGLIANO - LOC. CIMITERO - LOTTO IV

PROGETTO DEFINITIVO

DESCRIZIONE

TAVOLA 1:
LOCALIZZAZIONE IMPIANTO DI DEPURAZIONE

PROGETTISTA

Dott. Ing. Andrea Borsarelli
Via Eretta, 57/A - 12016 Peveragno
Tel./Fax 0171 - 67337
Email: andrea.bor@tin.it



Marzo 2018