



RIQUADRO A:  
PLANIMETRIA DELLO STATO DI PROGETTO

Scala 1:200

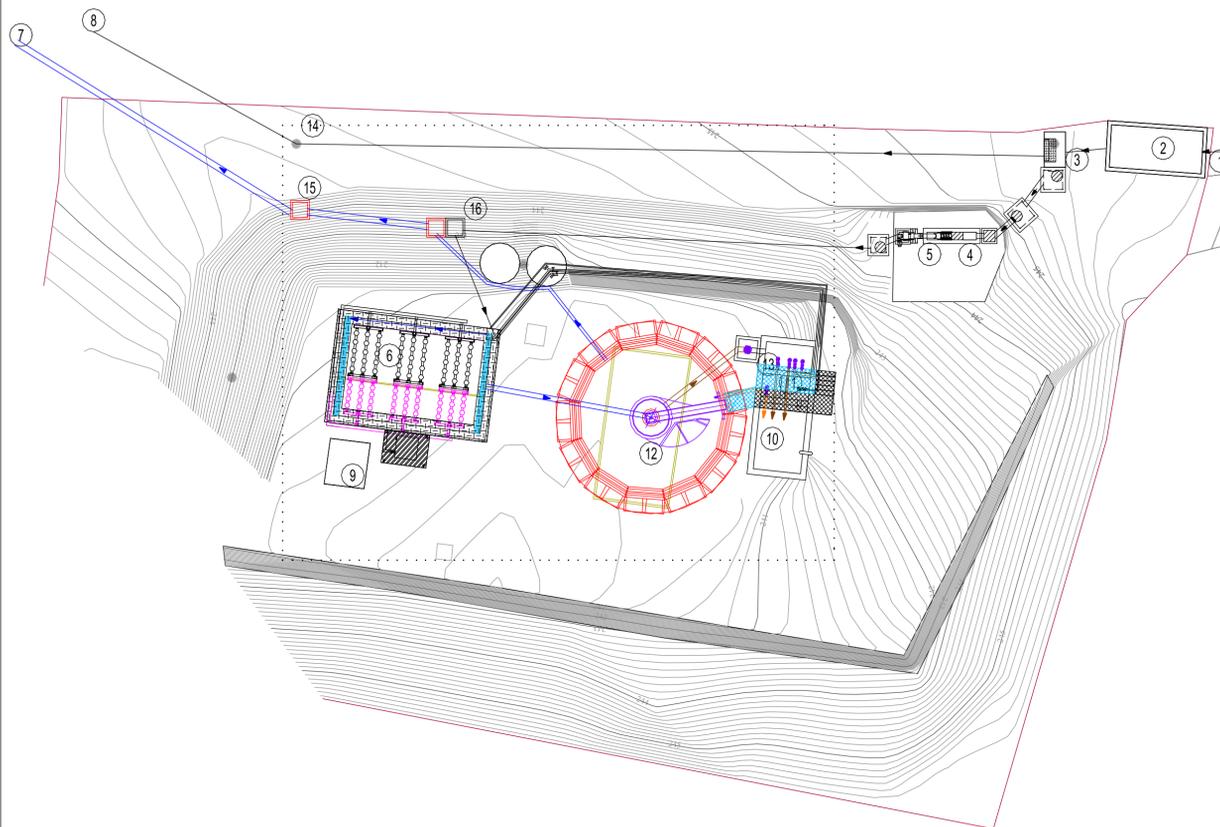

RIQUADRO B:  
DETTAGLIO AREA DI INTERVENTO

Scala 1:100

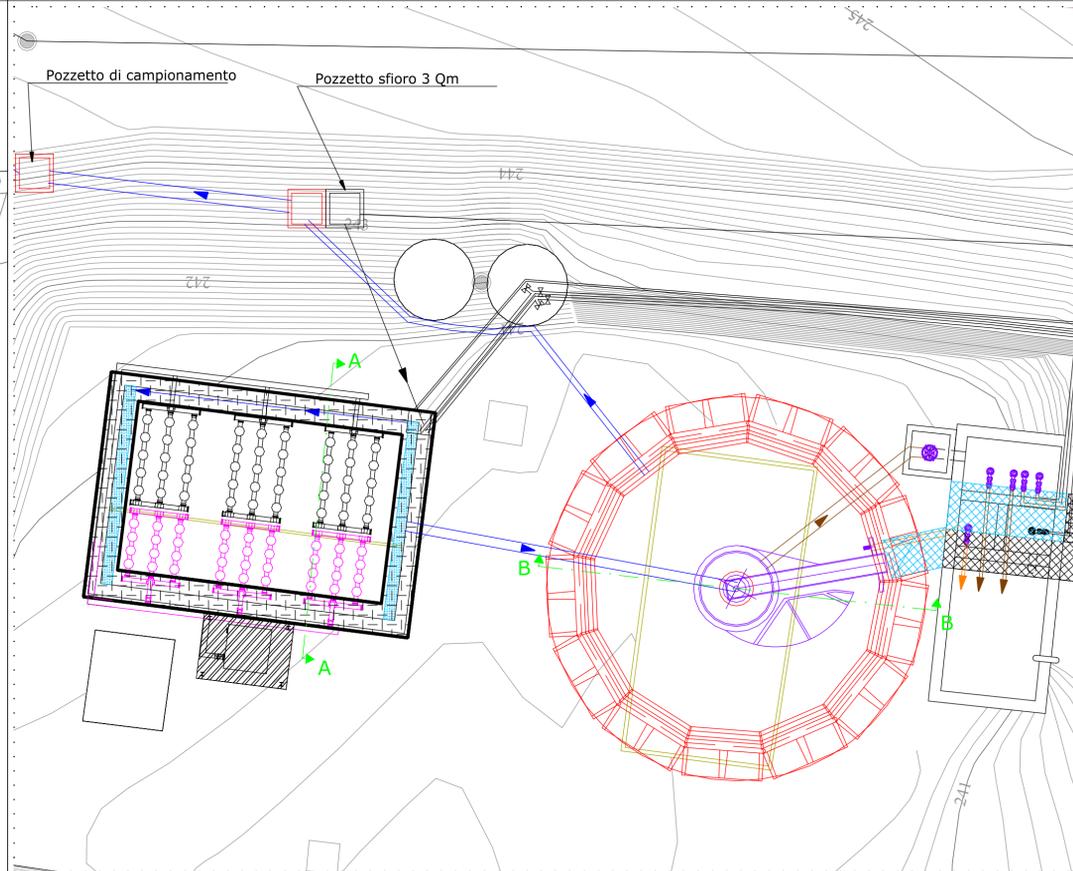

LEGENDA STATO DI PROGETTO

- 01 - Arrivo fognatura (invariato)
- 02 - Trappola sabbie iniziale (invariato)
- 03 - Sfiatore di testa (invariato)
- 04 - Grigliatura iniziale (invariato)
- 05 - Grigliatura fine 3 mm (invariato)
- 06 - Stadio di ossidazione biologica (oggetto di modifiche interne funzionali)
- 07 - Scarico del refluo trattato e del limitatore di portata al biologico (invariato)
- 08 - Scarico sfiatore testa impianto (invariato)
- 09 - Locale Q.E. e soffiante (invariato)
- 10 - Ispessitore fanghi (invariato)
- 11 - Pozzetto rilancio chiarificato
- 12 - Sedimentatore secondario (nuovo)
- 13 - Pozzetto fanghi / schiume (oggetto di nuove installazioni)
- 14 - Pozzetto campionamento sfiatore 5 Qm (invariato)
- 15 - Pozzetto campionamento refluo trattato + limitatore portata al biologico (nuovo)
- 16 - Limitatore portata al biologico (modificato)

LEGENDA LINEE


- Tubazione linea refluo in progetto
- Tubazioni fango in progetto
- Tubazioni schiume in progetto

TIPOLOGIA DI INTERVENTI

- Nuove costruzioni
- Demolizioni


RIQUADRO C:  
SEZIONE A-A RELATIVA AL COMPARTO BIOLOGICO

Scala 1:40

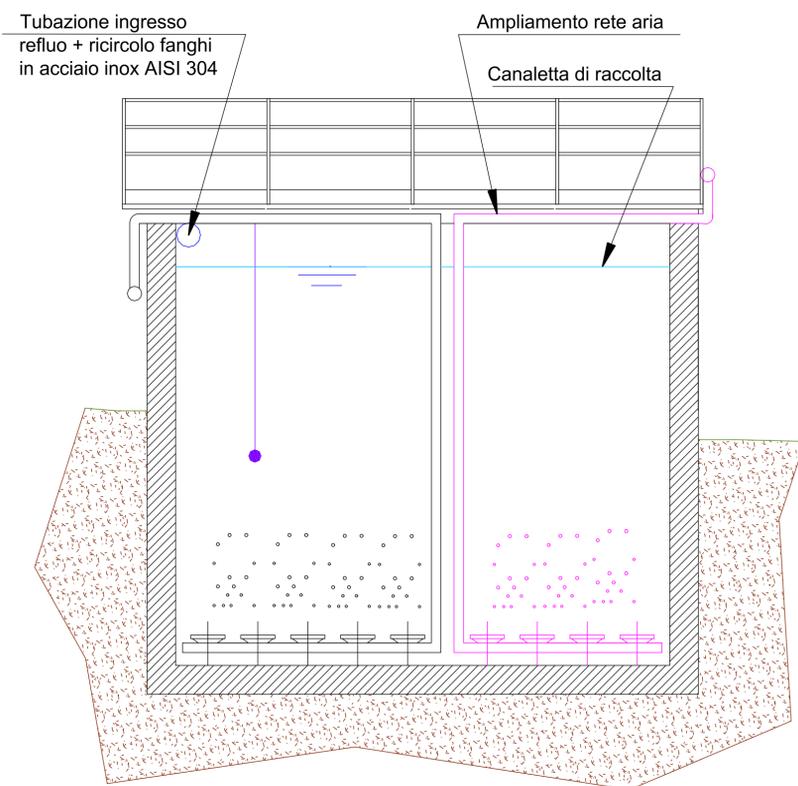

RIQUADRO D:  
SEZIONE B-B RELATIVA AL SEDIMENTATORE SECONDARIO

Scala 1:40

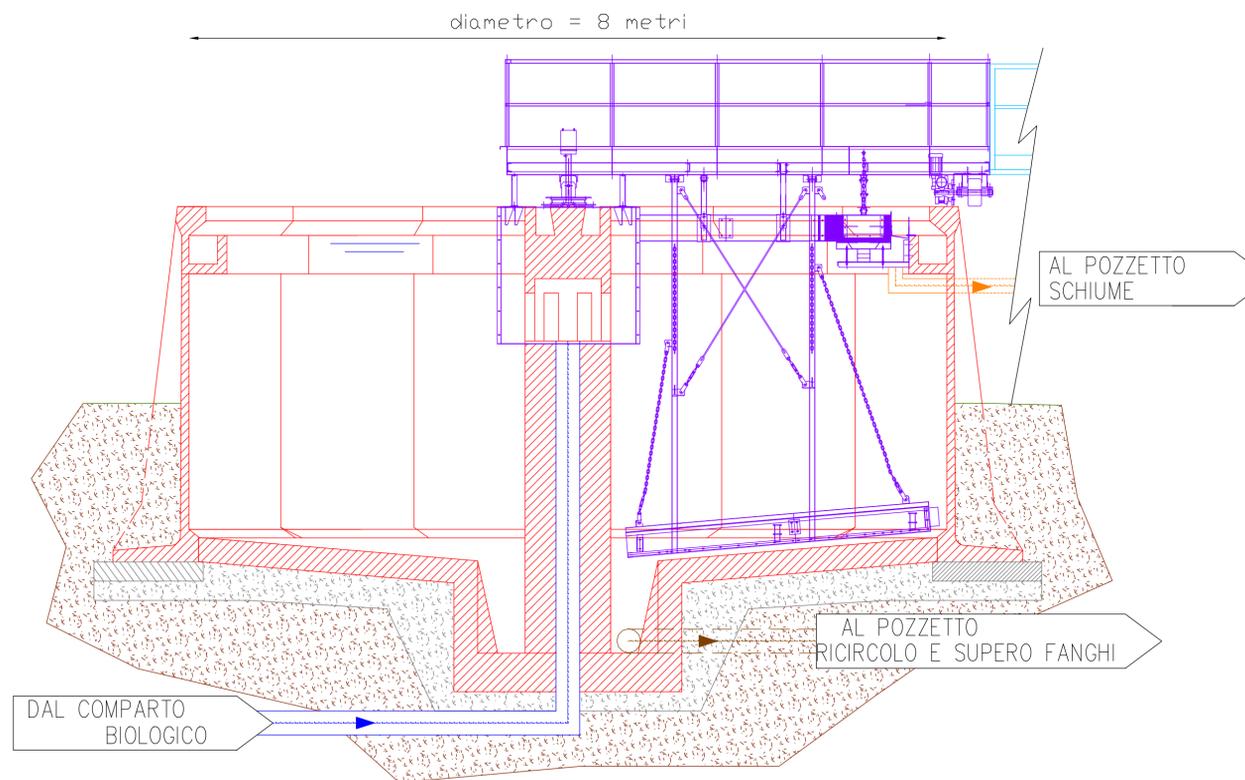

REGIONE PIEMONTE  
PROVINCIA DI CUNEO  
COMUNE DI FARIGLIANO

COMMITTENTE



Sede Legale:  
V.le Prof. Gabetti, 23/b  
12063 Dogliani  
Tel. 0173.70343 / Fax 0173.721524  
PEC: [calso@legalmail.it](mailto:calso@legalmail.it)

TITOLO

INTERVENTI DI MIGLIORIA DELL'IMPIANTO DI  
DEPURAZIONE DELLE ACQUE REFLUE URBANE DI  
FARIGLIANO - LOC. CIMITERO - LOTTO IV

PROGETTO DEFINITIVO

DESCRIZIONE

TAVOLA 3:

PLANIMETRIA E SEZIONI - STATO DI PROGETTO

PROGETTISTA

**Dott. Ing. Andrea Borsarelli**  
Via Eretta, 57/A - 12016 Peveragno  
Tel./Fax 0171 - 67337  
Email: [andrea.bor@tin.it](mailto:andrea.bor@tin.it)



Marzo 2018