



RIQUADRO E:
PIANTA DI DETTAGLIO RELATIVA
AI POZZETTI LIMITATORE DI PORTATA
AL BIOLOGICO E CAMPIONAMENTO

Scala 1:50

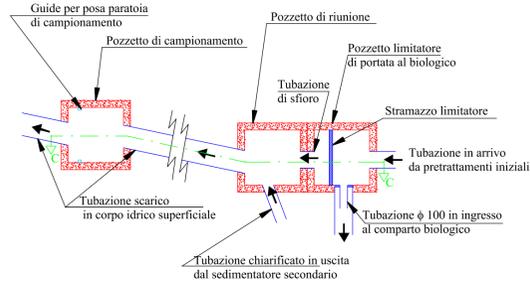


RIQUADRO A:
PLANIMETRIA DELLO STATO DI PROGETTO

Scala 1:200

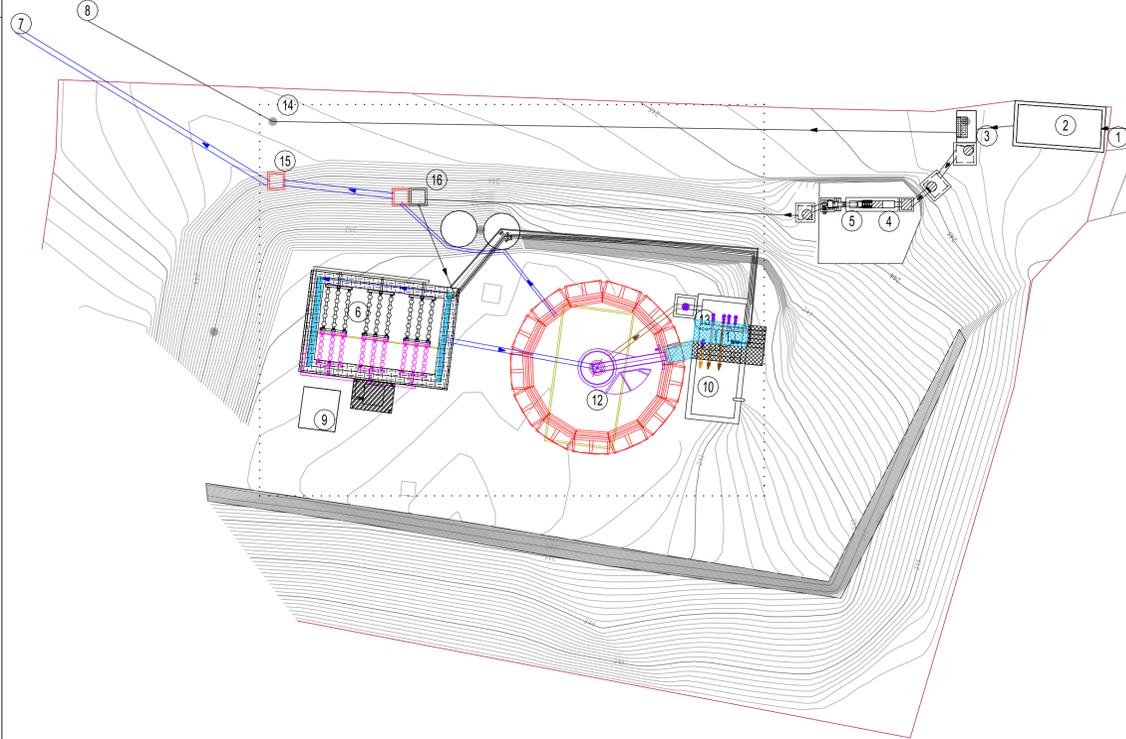

RIQUADRO B:
DETTAGLIO AREA DI INTERVENTO

Scala 1:100

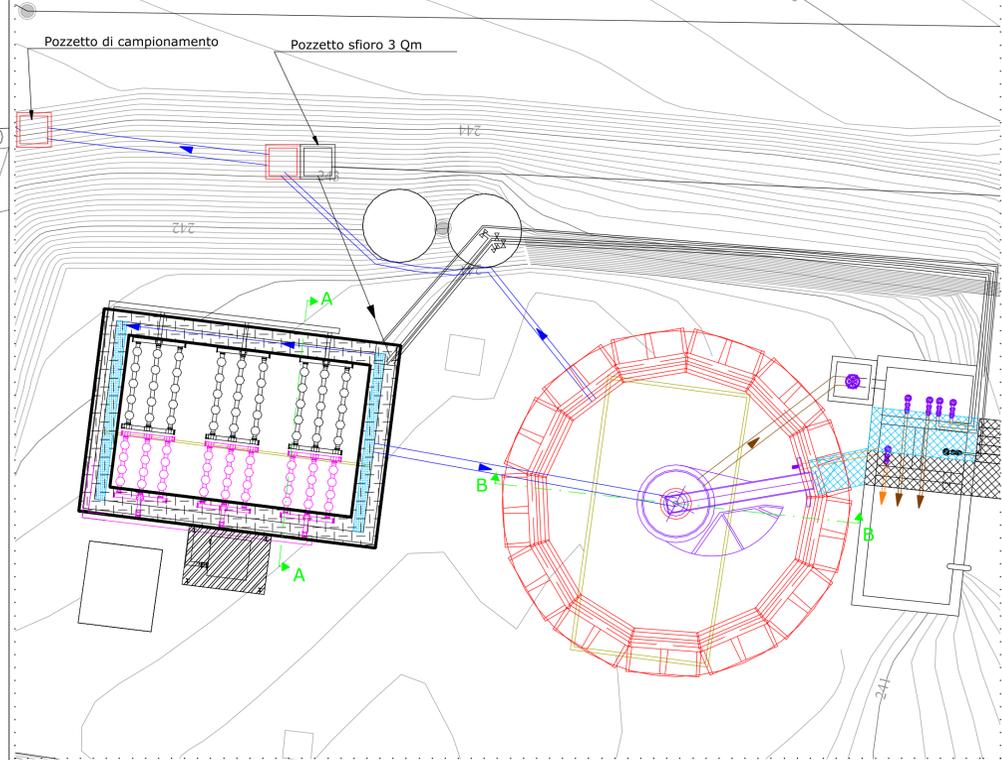

LEGENDA STATO DI PROGETTO

- 01 - Arrivo fognatura (invariato)
- 02 - Trappola sabbie iniziale (invariato)
- 03 - Sfiatore di testa (invariato)
- 04 - Grigliatura iniziale (invariato)
- 05 - Grigliatura fine 3 mm (invariato)
- 06 - Stadio di ossidazione biologica (oggetto di modifiche interne funzionali)
- 07 - Scarico del refluo trattato e del limitatore di portata al biologico (invariato)
- 08 - Scarico sfiatore testa impianto (invariato)
- 09 - Locale Q.E. e soffiante (invariato)
- 10 - Ispessitore fanghi (invariato)
- 11 - Pozzetto rilancio chiarificato
- 12 - Sedimentatore secondario (nuovo)
- 13 - Pozzetto fanghi / schiume (oggetto di nuove installazioni)
- 14 - Pozzetto campionamento sfiatore 5 Qm (invariato)
- 15 - Pozzetto campionamento refluo trattato + limitatore portata al biologico (nuovo)
- 16 - Limitatore portata al biologico (modificato)

LEGENDA LINEE

- ▶ Tubazione linea refluo in progetto
- ▶ Tubazioni fango in progetto
- ▶ Tubazioni schiume in progetto

TIPOLOGIA DI INTERVENTI

- Nuove costruzioni
- Demolizioni

REGIONE PIEMONTE
PROVINCIA DI CUNEO
COMUNE DI FARIGLIANO

COMMITTENTE



Sede Legale:
V.le Prof. Gabetti, 23/b
12063 Dogliani
Tel. 0173.70343 / Fax 0173.721524
PEC: calso@legalmail.it

TITOLO

INTERVENTI DI MIGLIORIA DELL'IMPIANTO DI
DEPURAZIONE DELLE ACQUE REFLUE URBANE DI
FARIGLIANO - LOC. CIMITERO - LOTTO IV

PROGETTO DEFINITIVO

DESCRIZIONE

TAVOLA 3:

PLANIMETRIA E SEZIONI - STATO DI PROGETTO
Revisione n. 1 a seguito Conferenza di Servizi del 11 - 05 - 2018

PROGETTISTA

Dott. Ing. Andrea Borsarelli
Via Eretta, 57/A - 12016 Peveragno
Tel./Fax 0171 - 67337
Email: andrea.bor@tin.it




Maggio 2018

Il presente elaborato è protetto ai termini di legge: è fatto divieto di divulgazione e/o riproduzione parziale o integrale


RIQUADRO F:
SEZIONE C-C RELATIVA AI
POZZETTI LIMITATORE DI
PORTATA AL BIOLOGICO E CAMPIONAMENTO

Scala 1:50

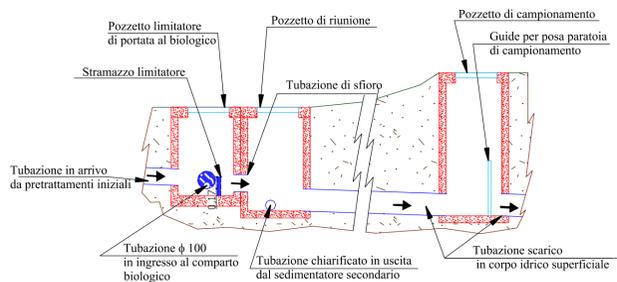

RIQUADRO C:
SEZIONE A-A RELATIVA AL COMPARTO BIOLOGICO

Scala 1:40

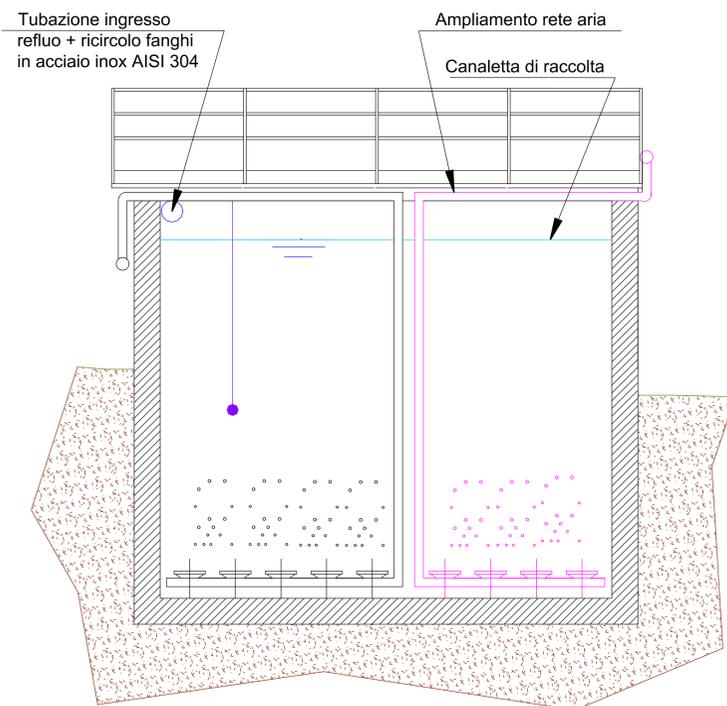

RIQUADRO D:
SEZIONE B-B RELATIVA AL SEDIMENTATORE SECONDARIO

Scala 1:40

