


**IPOTESI A: dettagli relativi alla cameretta di campionamento dedicata (2b) ingresso impianto**


SEZIONE M-M

Scala 1:50

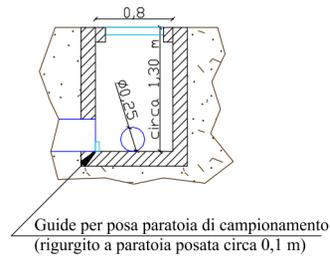

SEZIONE L-L


Scala 1:50

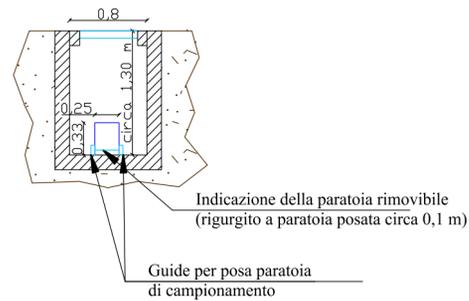

**IPOTESI B: dettagli relativi alla cameretta di campionamento dedicata (2b) ingresso impianto**


SEZIONE K-K

Scala 1:50

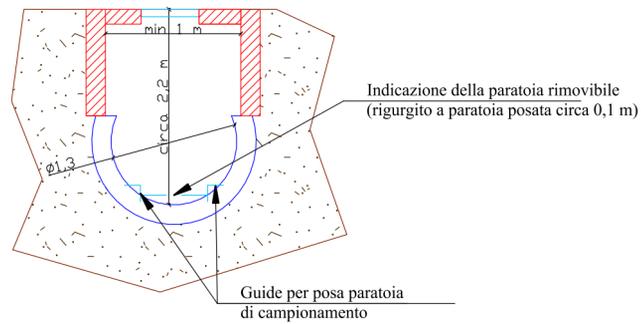

SEZIONE J-J


Scala 1:50

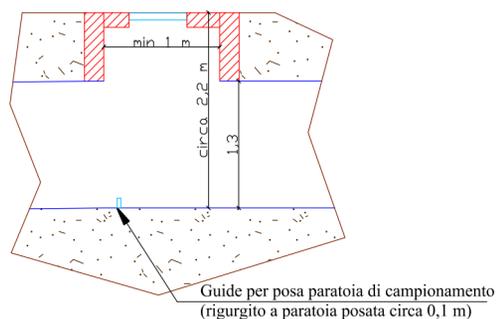

RIQUADRO A:

PLANIMETRIA CON EVIDENZA DELLE IPOTESI DI CAMERETTA DI CAMPIONAMENTO INGRESSO IMPIANTO

Scala 1:200

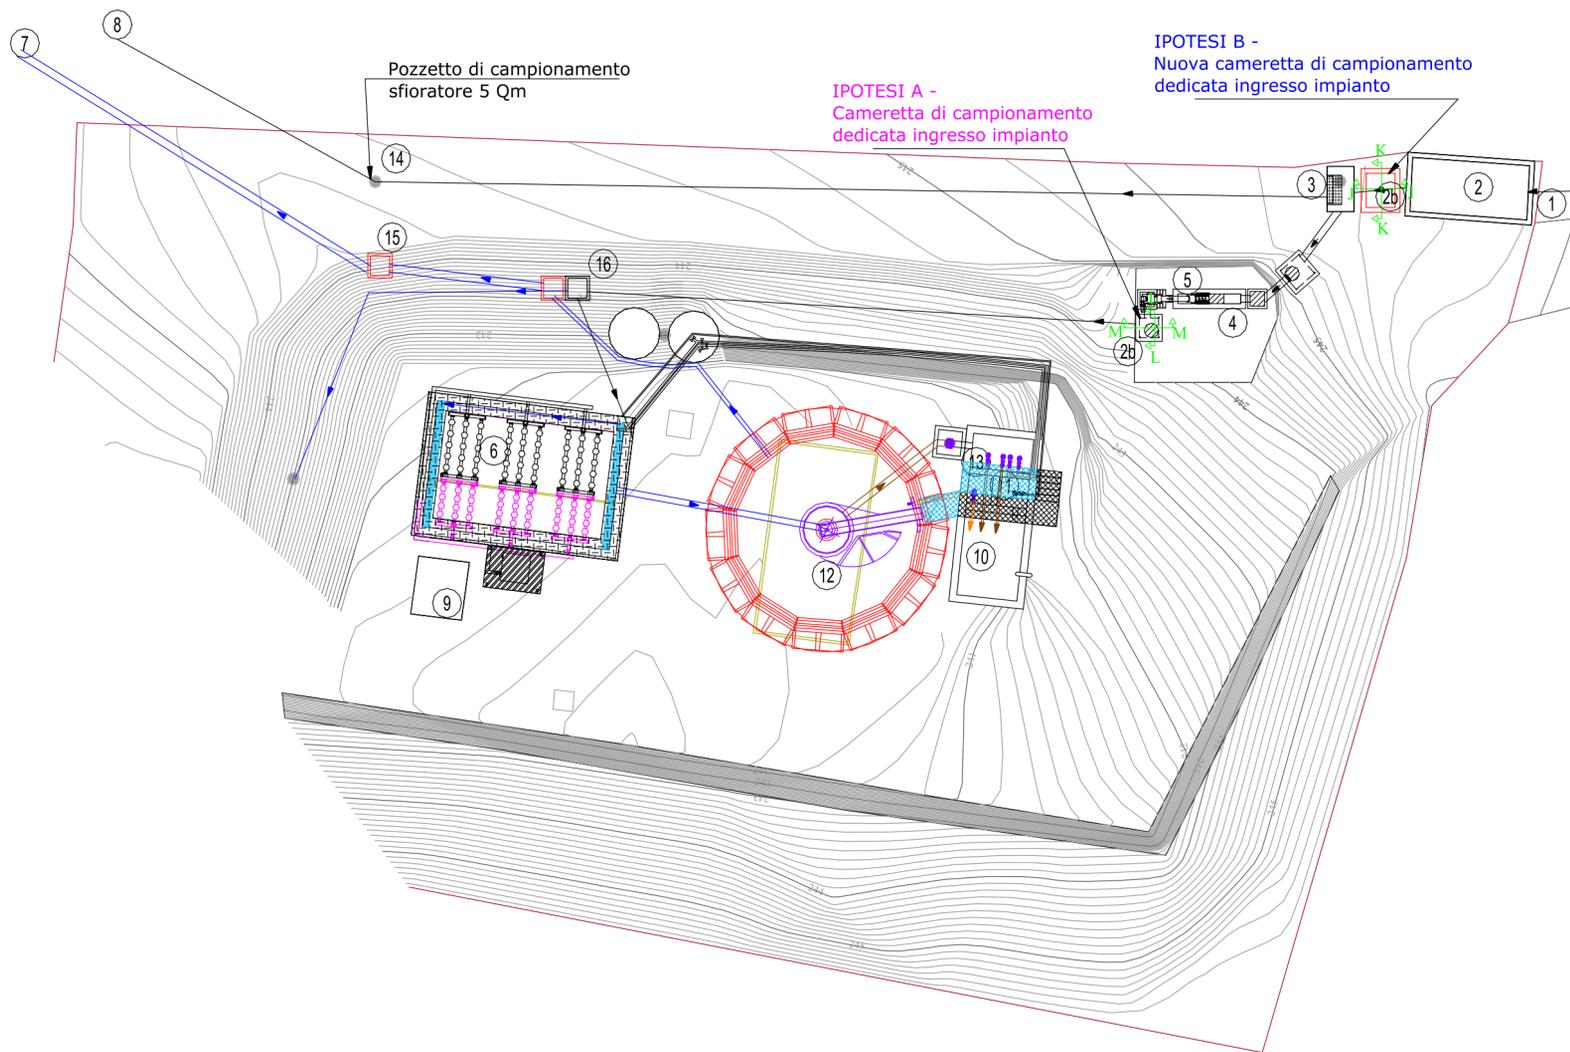

LEGENDA STATO DI PROGETTO

- 01 - Arrivo fognatura (invariato)
- 02 - Trappola sabbie iniziale (invariato)
- 02b - IPOTESI A: Cameretta di campionamento dedicata ingresso impianto
- 02b - IPOTESI B: Nuova cameretta di campionamento dedicata ingresso impianto
- 03 - Sfiore di testa (invariato)
- 04 - Grigliatura iniziale (invariato)
- 05 - Grigliatura fine 3 mm (invariato)
- 06 - Stadio di ossidazione biologica (oggetto di modifiche interne funzionali)
- 07 - Scarico del refluo trattato e del limitatore di portata al biologico (invariato)
- 08 - Scarico sfioratore testa impianto (invariato)
- 09 - Locale Q.E. e soffiante (invariato)
- 10 - Ispessitore fanghi (invariato)
- 11 - Pozzetto rilancio chiarificato
- 12 - Sedimentatore secondario (nuovo)
- 13 - Pozzetto fanghi / schiume (oggetto di nuove installazioni)
- 14 - Pozzetto campionamento sfioratore 5 Qm (invariato)
- 15 - Pozzetto campionamento refluo trattato + limitatore portata al biologico (nuovo)
- 16 - Limitatore portata al biologico (modificato)

LEGENDA LINEE

- Tubazione linea refluo in progetto
- Tubazioni fango in progetto
- Tubazioni schiume in progetto

TIPOLOGIA DI INTERVENTI

- Nuove costruzioni
- Demolizioni



Sede Legale:  
V.le Prof. Gabetti, 23/b  
12063 Dogliani  
Tel. 0173.70343 / Fax 0173.721524  
PEC: [calso@legalmail.it](mailto:calso@legalmail.it)

**IMPIANTO DI DEPURAZIONE DELLE ACQUE REFLUE URBANE DI FARIGLIANO - LOC. CIMITERO -**

**TAVOLA CON INDICAZIONE DELLA CAMERETTA DEDICATA DI CAMPIONAMENTO INGRESSO IMPIANTO - settembre 2018**