

COMUNE DI SANTO STEFANO ROERO

Provincia di Cuneo

OGGETTO: Richiesta di concessione demaniale per opere di urbanizzazione primaria quali posa di nuova condotta idrica in corrispondenza dell'attraversamento su Rio della Valle di San Lorenzo in località Berteri

COMMITTENTE: TECNOEDIL S.p.a.
Via Vivaro n. 2 - Alba



Tavola n.

ESECUTIVO STAFFE METALLICHE

SCALA 1:10

3


La Ditta
(TECNOEDIL S.p.A.)

Il progettista
(Borgna Ing. Claudio)



Alba, luglio 2018

Ing. Claudio Borgna - Studio di progettazione - Corso Europa n. 73 - 12051 - Alba (CN)
Tel. 0173/280661 - Fax. 0173/288364


Ancoraggio alla muratura

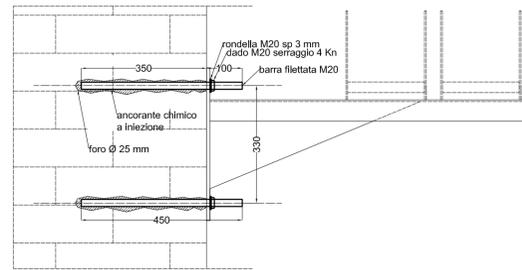



Staffa I=900 mm N. 18

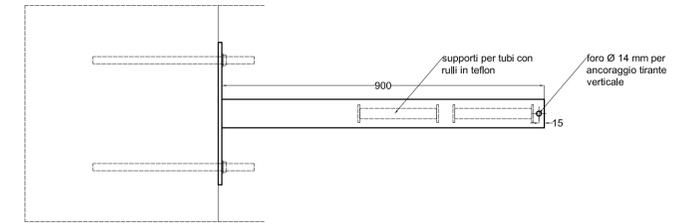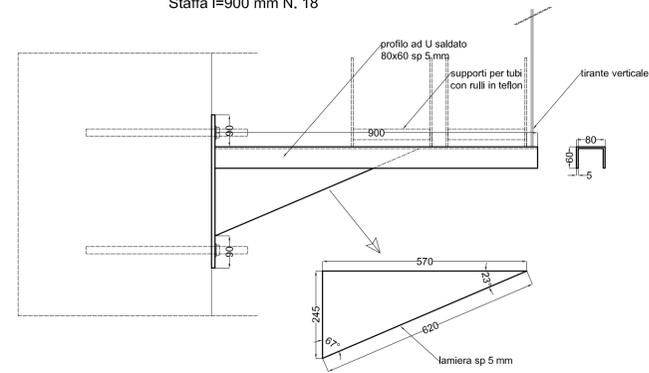

Piastra sp 10 mm

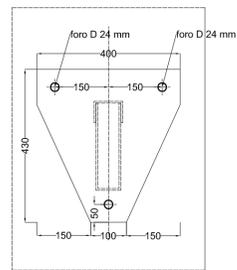

Staffa I=600 mm N. 4

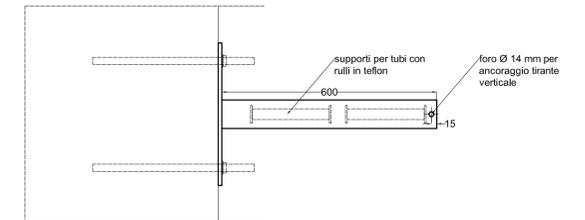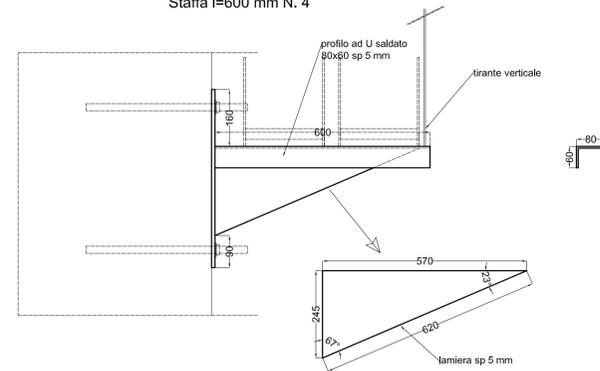

STAFFE ZINCATE A CALDO

