

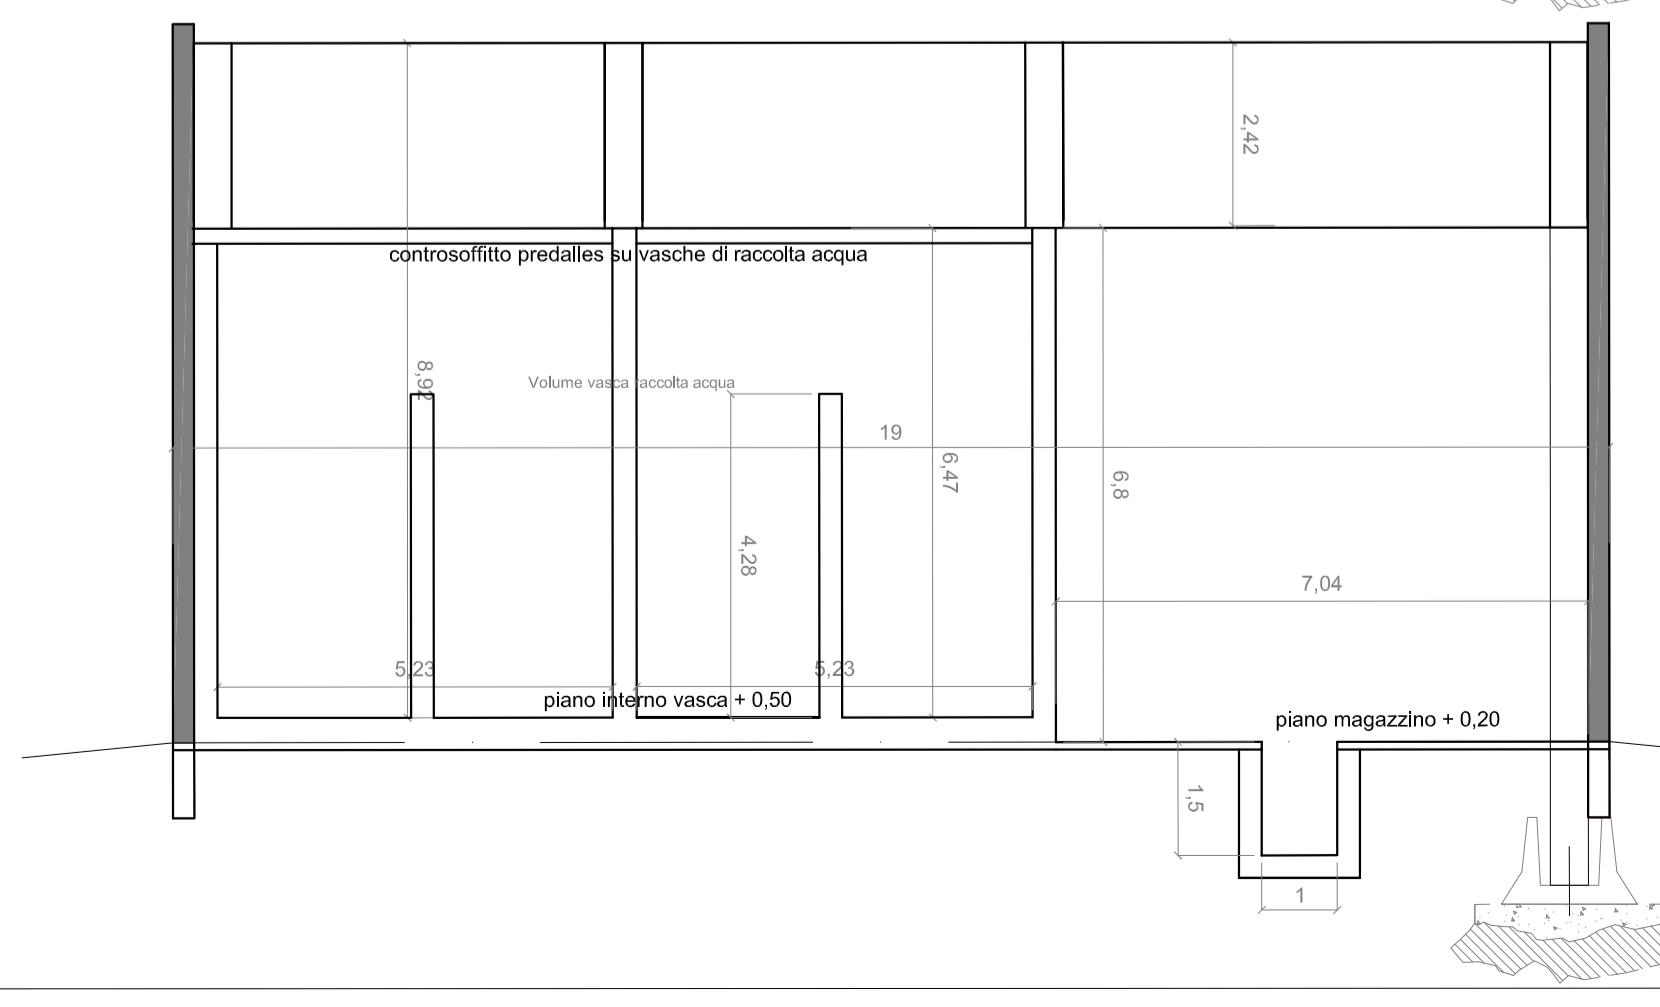
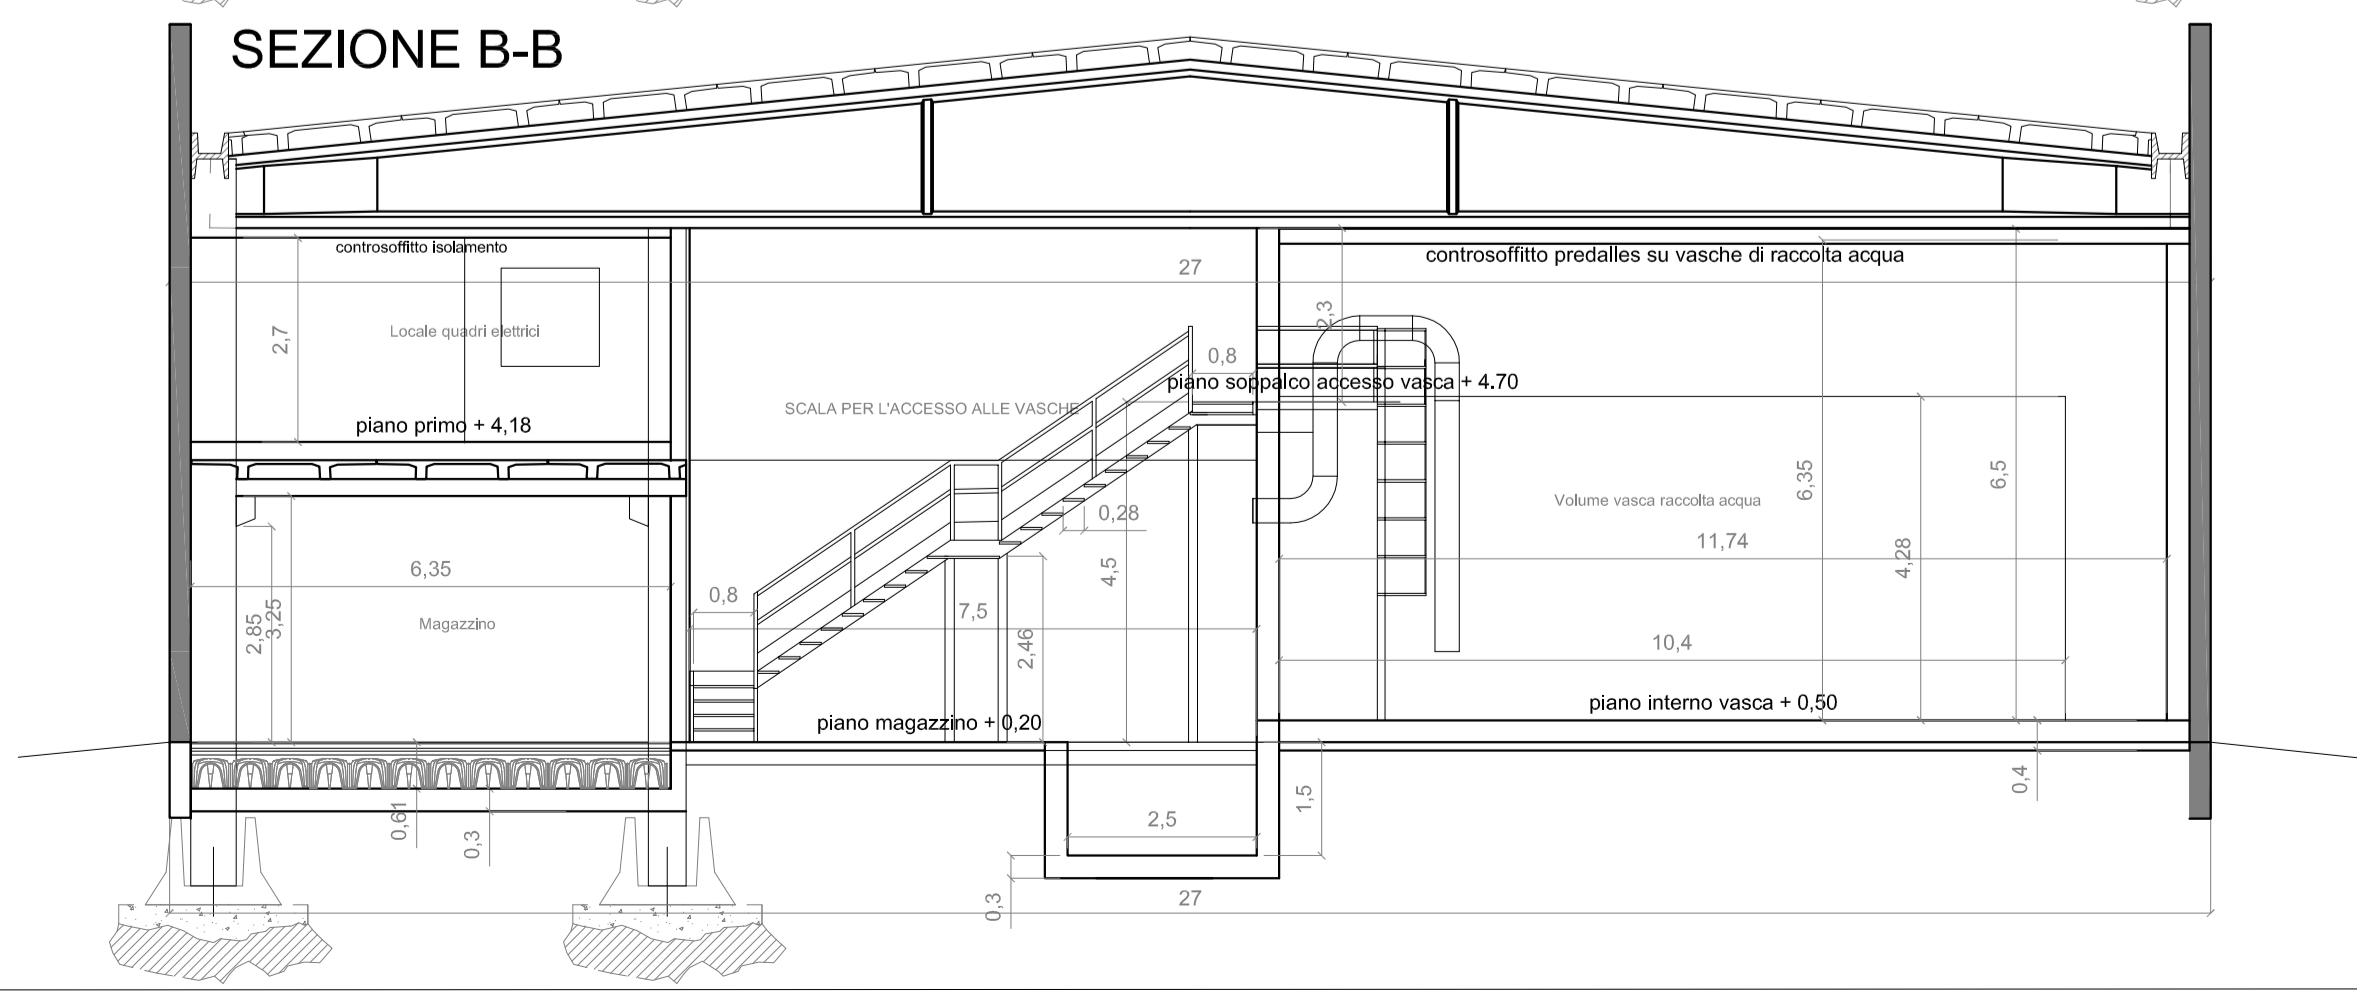


LEGENDA:

PILASTRI fino in copertura

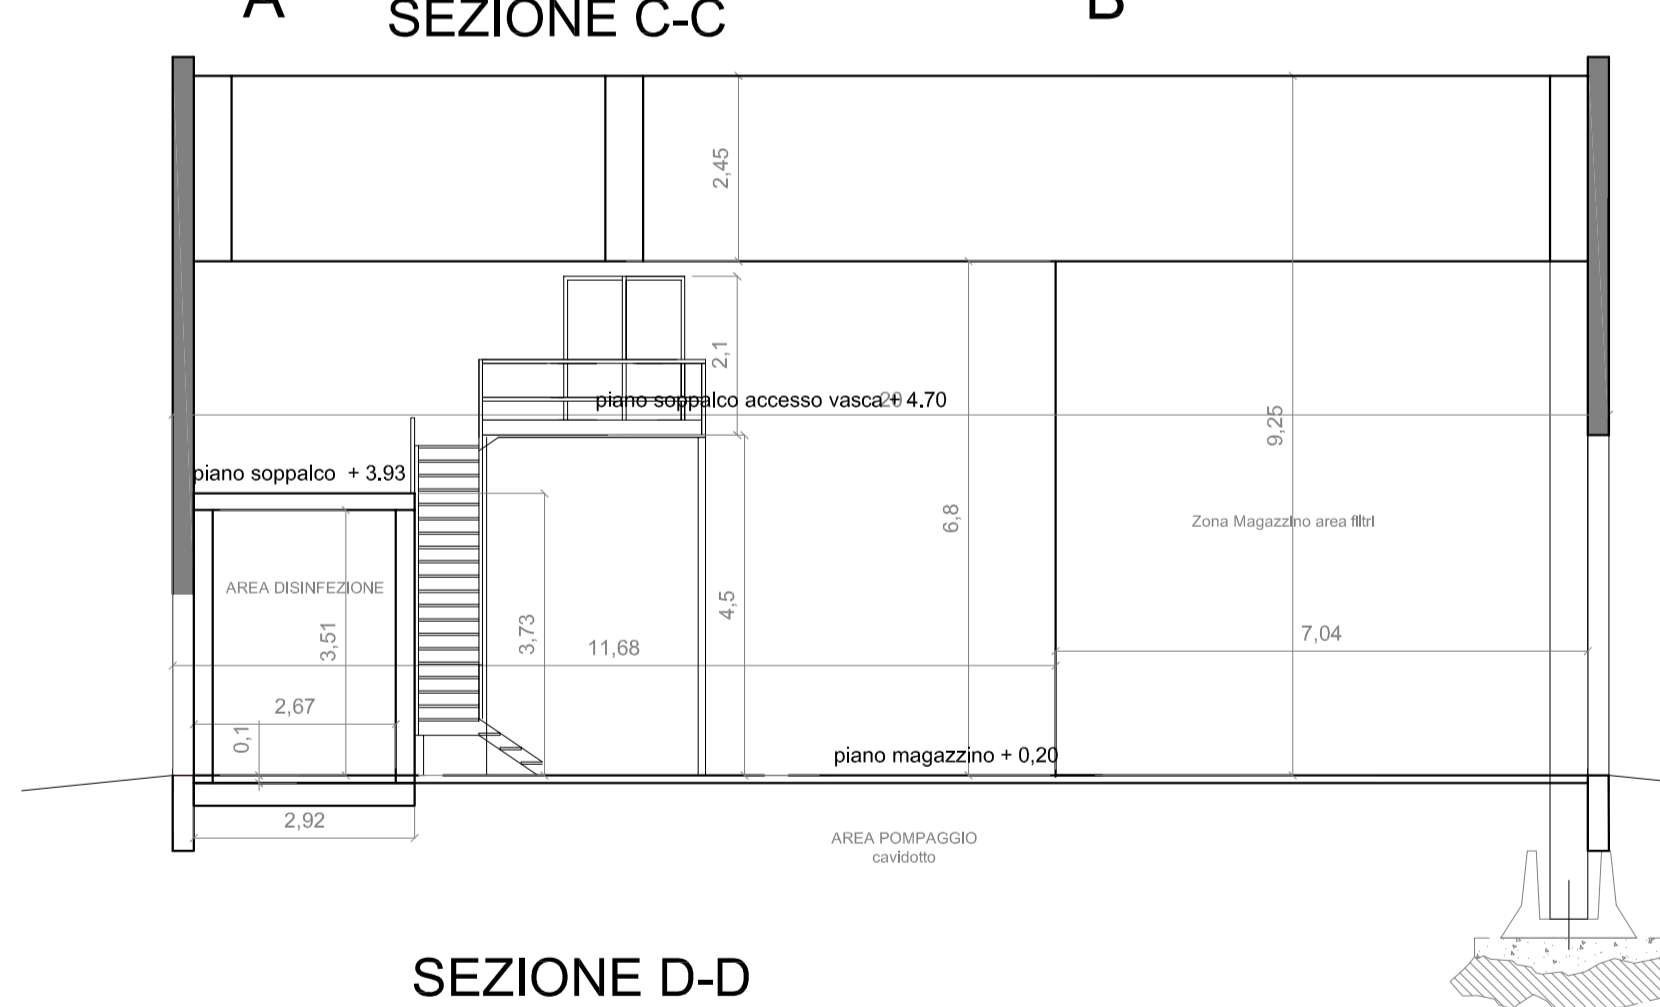

PILASTRI fino al piano primo

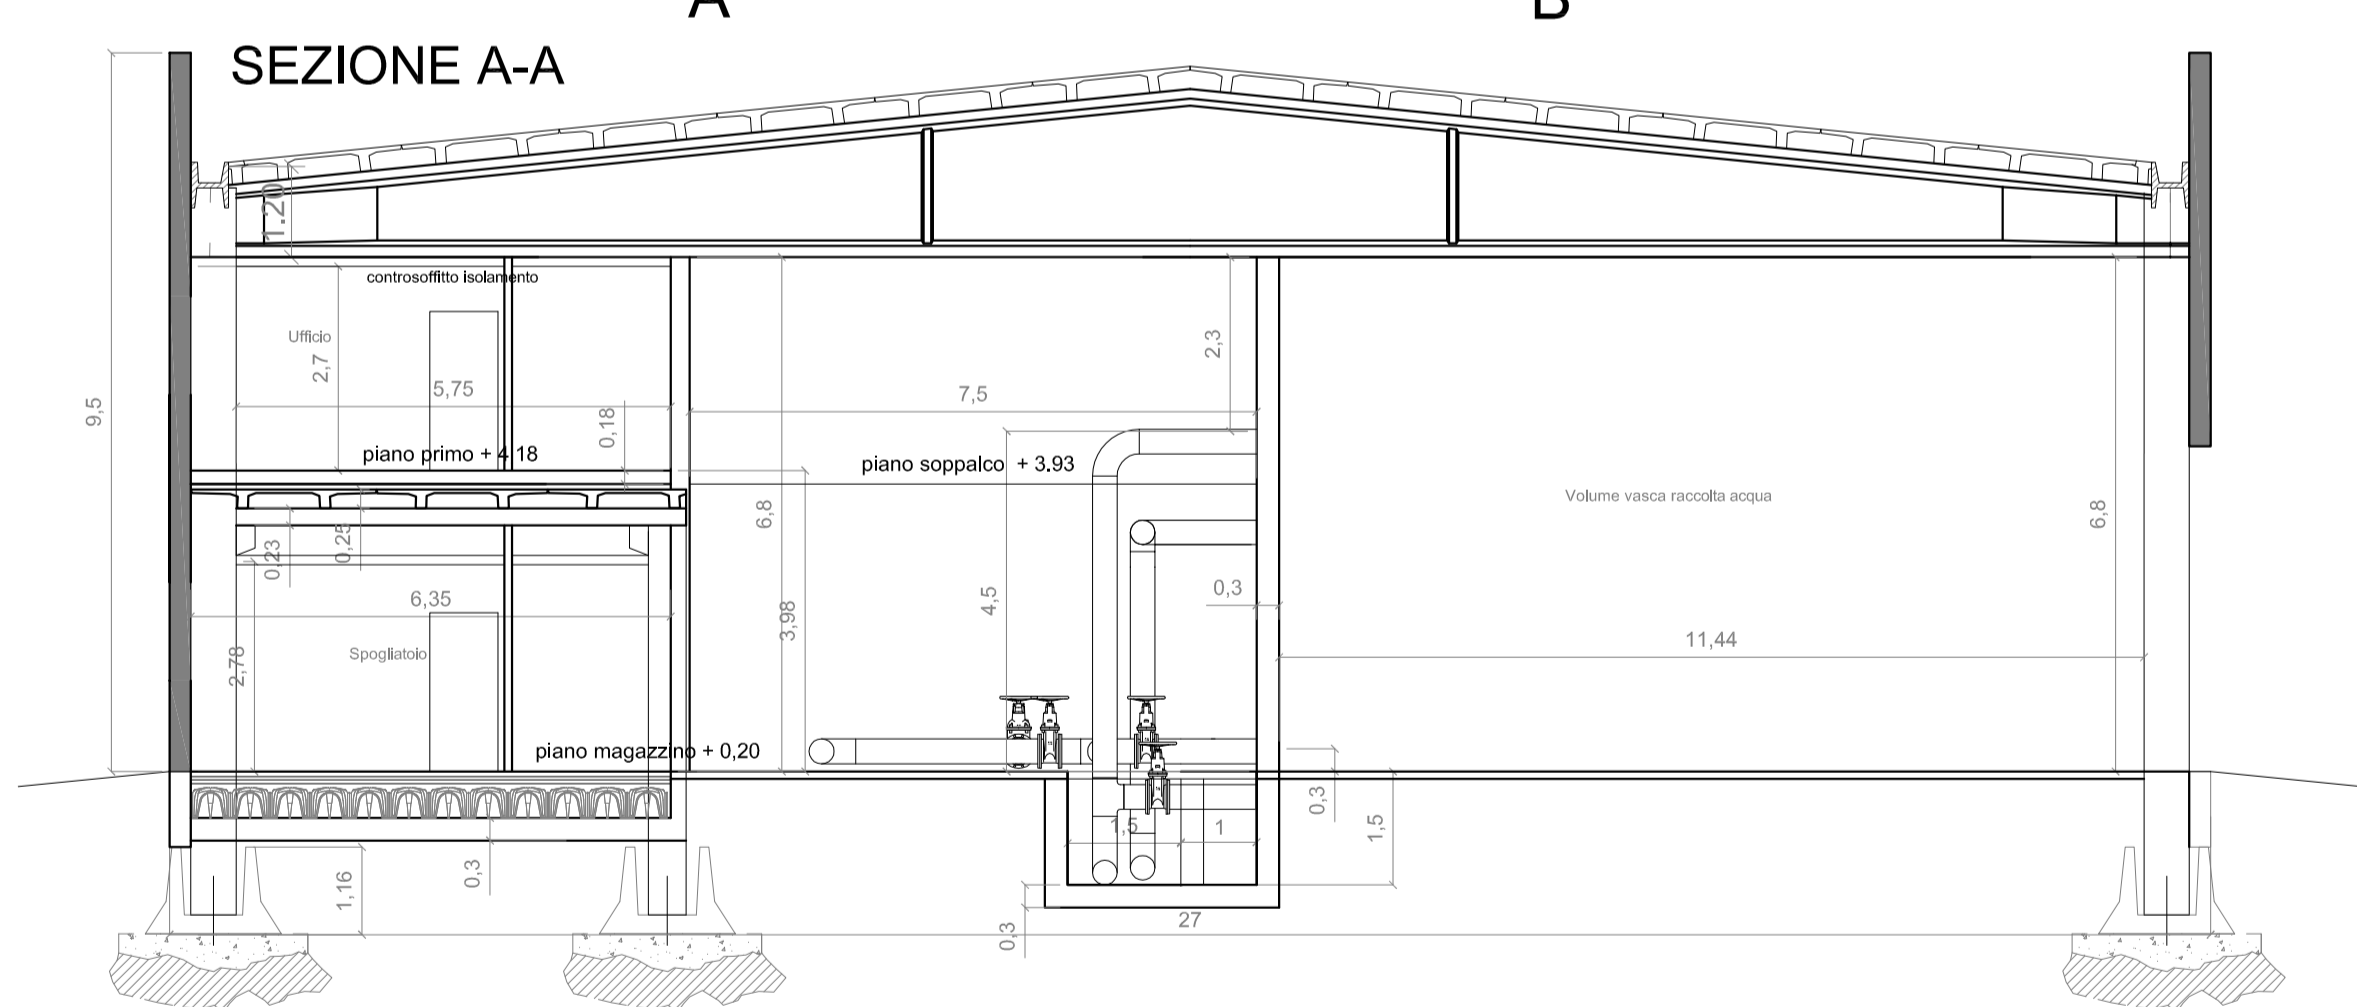

REGIONE PIEMONTE

PROVINCIA DI CUNEO



Comune di FOSSANO

TITOLO:
Realizzazione opere civili serbatoio,
locali tecnici e servizi campo pozzi in località San Magno

PROGETTO DEFINITIVO

TAVOLA:

TAVOLA PLANIMETRIE E SEZIONI TECNICHE

SCALA

1:100

ELABORATO N°

05

COMMITTENZA



SEDE LEGALE
P.zza Dompè n° 3
12045 FOSSANO (CN)

SEDE OPERATIVA
Via Carello n° 5
12038 SAVIGLIANO (CN)

PROGETTISTI

OPERE CIVILI
Ing. Francesco SAROTTO
Studio di Ingegneria civile e Idraulica
via G. Garibaldi, 124
12045 Fossano (CN)
tel. +39017263277
cell. +393470576460
e-mail. sarotto.francesco@gmail.com

IMPIANTI ELETTRICI
STUDIO TECNICO
ARAGNO & OMENTO
di Aragno Giuseppe
e Omento Fabrizio
via Torino n° 76
12038 Savigliano (Cn)
tel/fax 0172-716974
studio@aragnoomento.it

REVISIONE	DATA	DESCRIZIONE
0	Maggio 2018	Emissione per approvazione

REVISIONE	DATA	DESCRIZIONE
0	Maggio 2018	Emissione per approvazione

IMPIANTISTICA ED ISOLAMENTO

Ing. Davide Rosa
Studio Tecnico
Via Gramsci, 35
12038 Savigliano (CN)
tel. +390172371698
cell. +393400689505
e-mail. davide.rosa@alpiemail.com

REVISIONE	DATA	DESCRIZIONE
0	Maggio 2018	Emissione per approvazione

REVISIONE	DATA	DESCRIZIONE
0	Maggio 2018	Emissione per approvazione

Le quote sono espresse utilizzando le unità di misura (pedalini) millimetri e centimetri (per gli ST) (Sistema Internazionale di unità di misura).
 L'ingegnere Costruttore è tenuto a verificare quote e misure prima dell'inizio dei lavori.
 Diritto di divulgazione solo riproduzione legge 24.04.1983 n.553 e s.m.l.

RESPONSABILE DEL PROCEDIMENTO

Geom. Enrico Merenda