PLANIMETRIA SCALA ACCESSO PIANO PRIMO:
scala 1:50

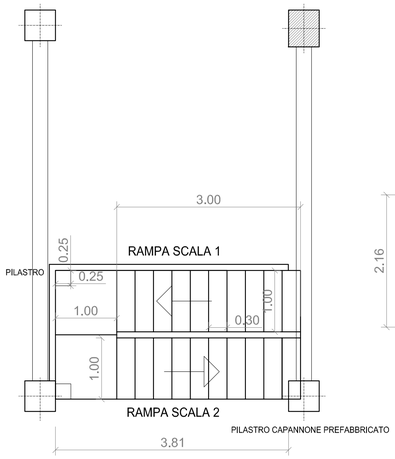

SEZIONE SCALA ACCESSO PIANO PRIMO:
scala 1:50

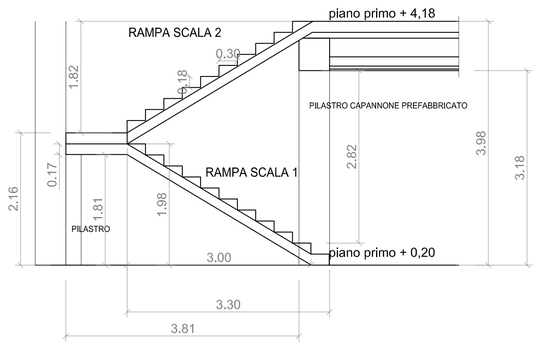

RAMPA SCALA 1

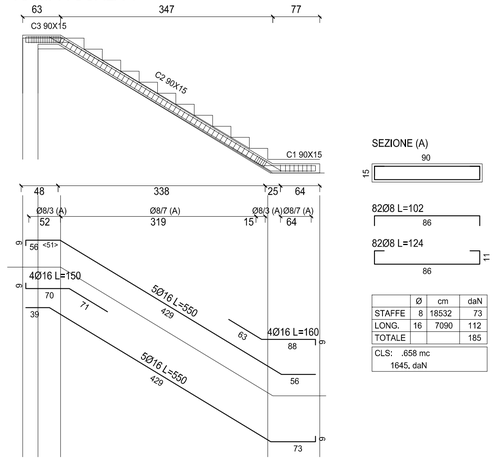

SEZIONE (A)

	Ø	cm	daN
STAFFE	8	18532	73
LONG.	16	7090	112
TOTALE			185

CLS: .658 mc
1645. daN

RAMPA SCALA 2

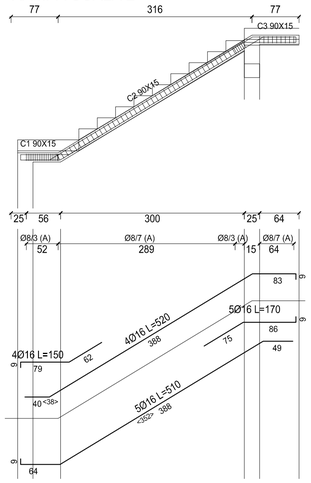

SEZIONE (A)

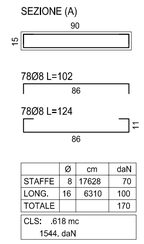

	Ø	cm	daN
STAFFE	8	17628	70
LONG.	16	6310	100
TOTALE			170

CLS: .618 mc
1544. daN

PILASTRO

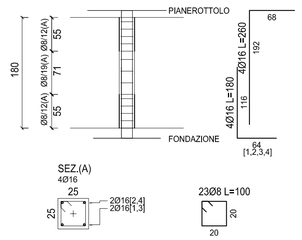

CALCESTRUZZO	Rck [N/mmq]	Consistenza	D max aggr.
PILASTRI	30	S4	20 mm
SCALA C.A.	30	S4	20 mm

ACCIAIO

FeB450C controllato in stabilimento

RICOPRIMENTO MIN. ARMATURE

PILASTRI	30 mm
SCALA C.A.	30 mm

CLASSE DI ESPOSIZIONE AMBIENTALE CALCESTRUZZO

PILASTRI	XC1
SCALA C.A.	XC1

NOTE:
1) Le misure di piegatura del ferro sono riferite al filo esterno dell'armatura.
2) E' vietata ogni aggiunta in cantiere al calcestruzzo preconfezionato.

PLANIMETRIA SCALA ACCESSO LOCALI TECNICI:
scala 1:50

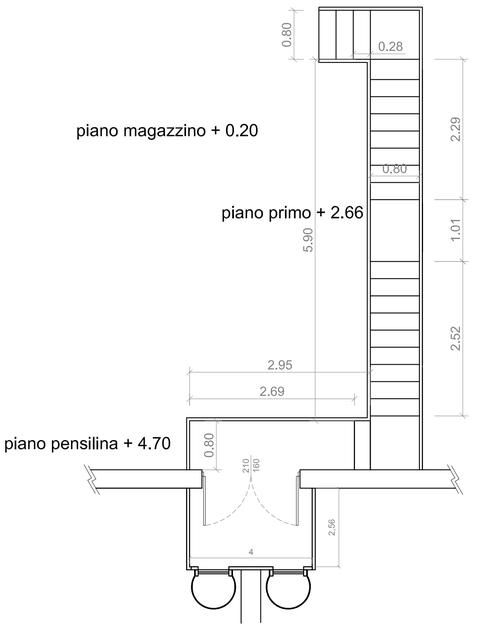

PROSPETTI SCALA ACCESSO ACCESSO LOCALI TECNICI:
scala 1:50

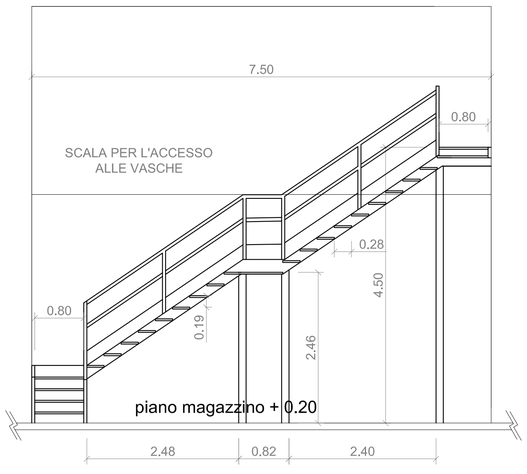

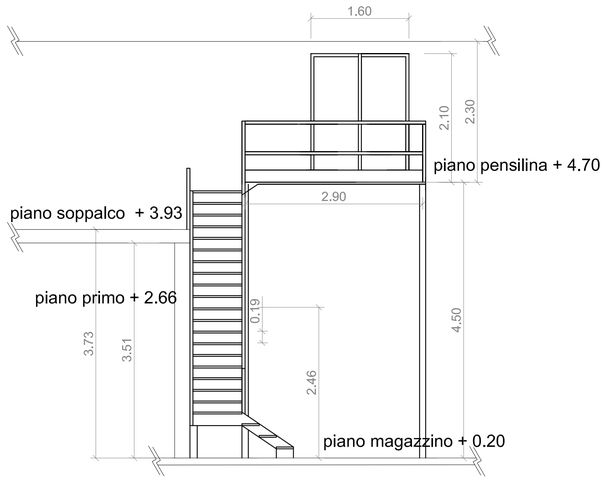

NODI PIANEROTTOLI SCALA

NODO COSCIALI C 340x80x5 E PIANEROTTOLI

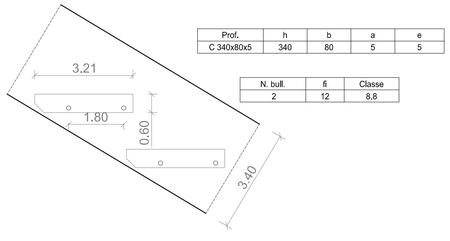

Prof.	h	b	a	e
C 340x80x5	340	80	5	5

N. bull.	fi	Classe
2	12	8,8

ACCIAIO CARPENTERIA METALLICA

Acciai laminati Norma e tipo di acciaio	Spessore nominale della membratura t ≤ 40 mm		40 mm < t ≤ 80 mm	
EN 10025-2	fy [N/mm2]	fu [N/mm2]	fy [N/m 2]	溜爾 [[N/mm2]
S 275 (ex Fe430)	275	430	255	410

ESEMPIO COSCIALE SCALA

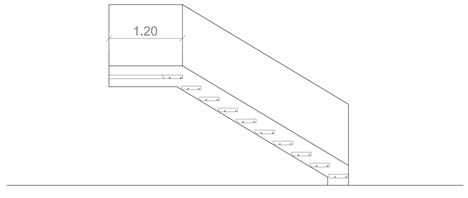

PARTICOLARE PIANEROTTOLI

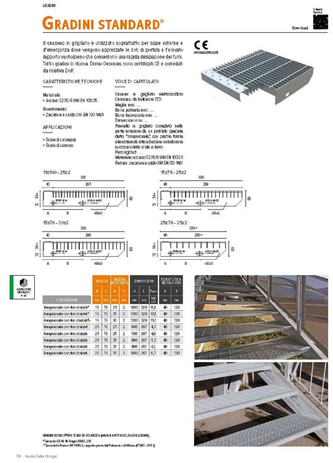

REGIONE PIEMONTE — PROVINCIA DI CUNEO

AUTORITÀ D'AMBITO n° 4 CUNEESE

Comune di FOSSANO

TITOLO:

Realizzazione opere civili serbatoio,
locali tecnici e servizi campo pozzi in località San Magno

PROGETTO DEFINITIVO

TAVOLA:

TAVOLA PROGETTO STRUTTURALE:
- ***SCALA ACCESSO AL PIANO PRIMO***
- ***SCALA PER ACCESSO VASCA RACCOLTA ACQUE***

SCALA: 1:50

ELABORATO N°: 08

COMMITTENZA

ALPI acque s.p.a.

SEDE LEGALE
P.zza Dompé n° 3
12045 FOSSANO (CN)

SEDE OPERATIVA
Via Carello n° 5
12038 SAVIGLIANO (CN)

RESPONSABILE DEL PROCEDIMENTO
Geom. Enrico Merenda

PROGETTISTI

OPERE CIVILI
Ing. Francesco SAROTTO
Studio di Ingegneria civile e Idraulica
via G. Garibaldi, 124
12045 Fossano (CN)
tel. +390172/633277
cell. +39347/0576460
e-mail. sarotto.francesco@gmail.com

IMPIANTI ELETTRICI
STUDIO TECNICO
ARAGNO & OMENTO
di Aragno Giuseppe
e Omento Fabrizio
via Torino n°76
12038 Savigliano (Cn)
tel/fax 0172-716974
studio@aragnoeomento.it

IMPIANTISTICA ED ISOLAMENTO
Ing. Davide Rosa
Studio Tecnico
Via Gramsci, 35
12038 Savigliano (CN)
tel. +390172/371686
cell. +39340/0680505
e-mail. davide.rosa@alpimail.com

REVISIONE	DATA		REVISIONE	DATA	
0	Maggio 2018	Emissione per approvazione	0	Maggio 2018	Emissione per approvazione

REVISIONE	DATA		REVISIONE	DATA	
0	Maggio 2018	Emissione per approvazione	0	Maggio 2018	Emissione per approvazione

Diritto di divulgazione ed riproduzione legge 24.04.41 n.633 e s.m.i.

Le quote sono espresse utilizzando le unità di misura (indicati multipli e sottomultipli) del SI (Sistema Internazionale di unità di misura).
L'Impresa Costruttrice è tenuta a verificare quote e misure prima dell'inizio dei lavori.