



PLANIMETRIA GENERALE INTERVENTO scala 1:500  
 PROGETTO REGIMAZIONE ACQUE BIANCHE E NERE

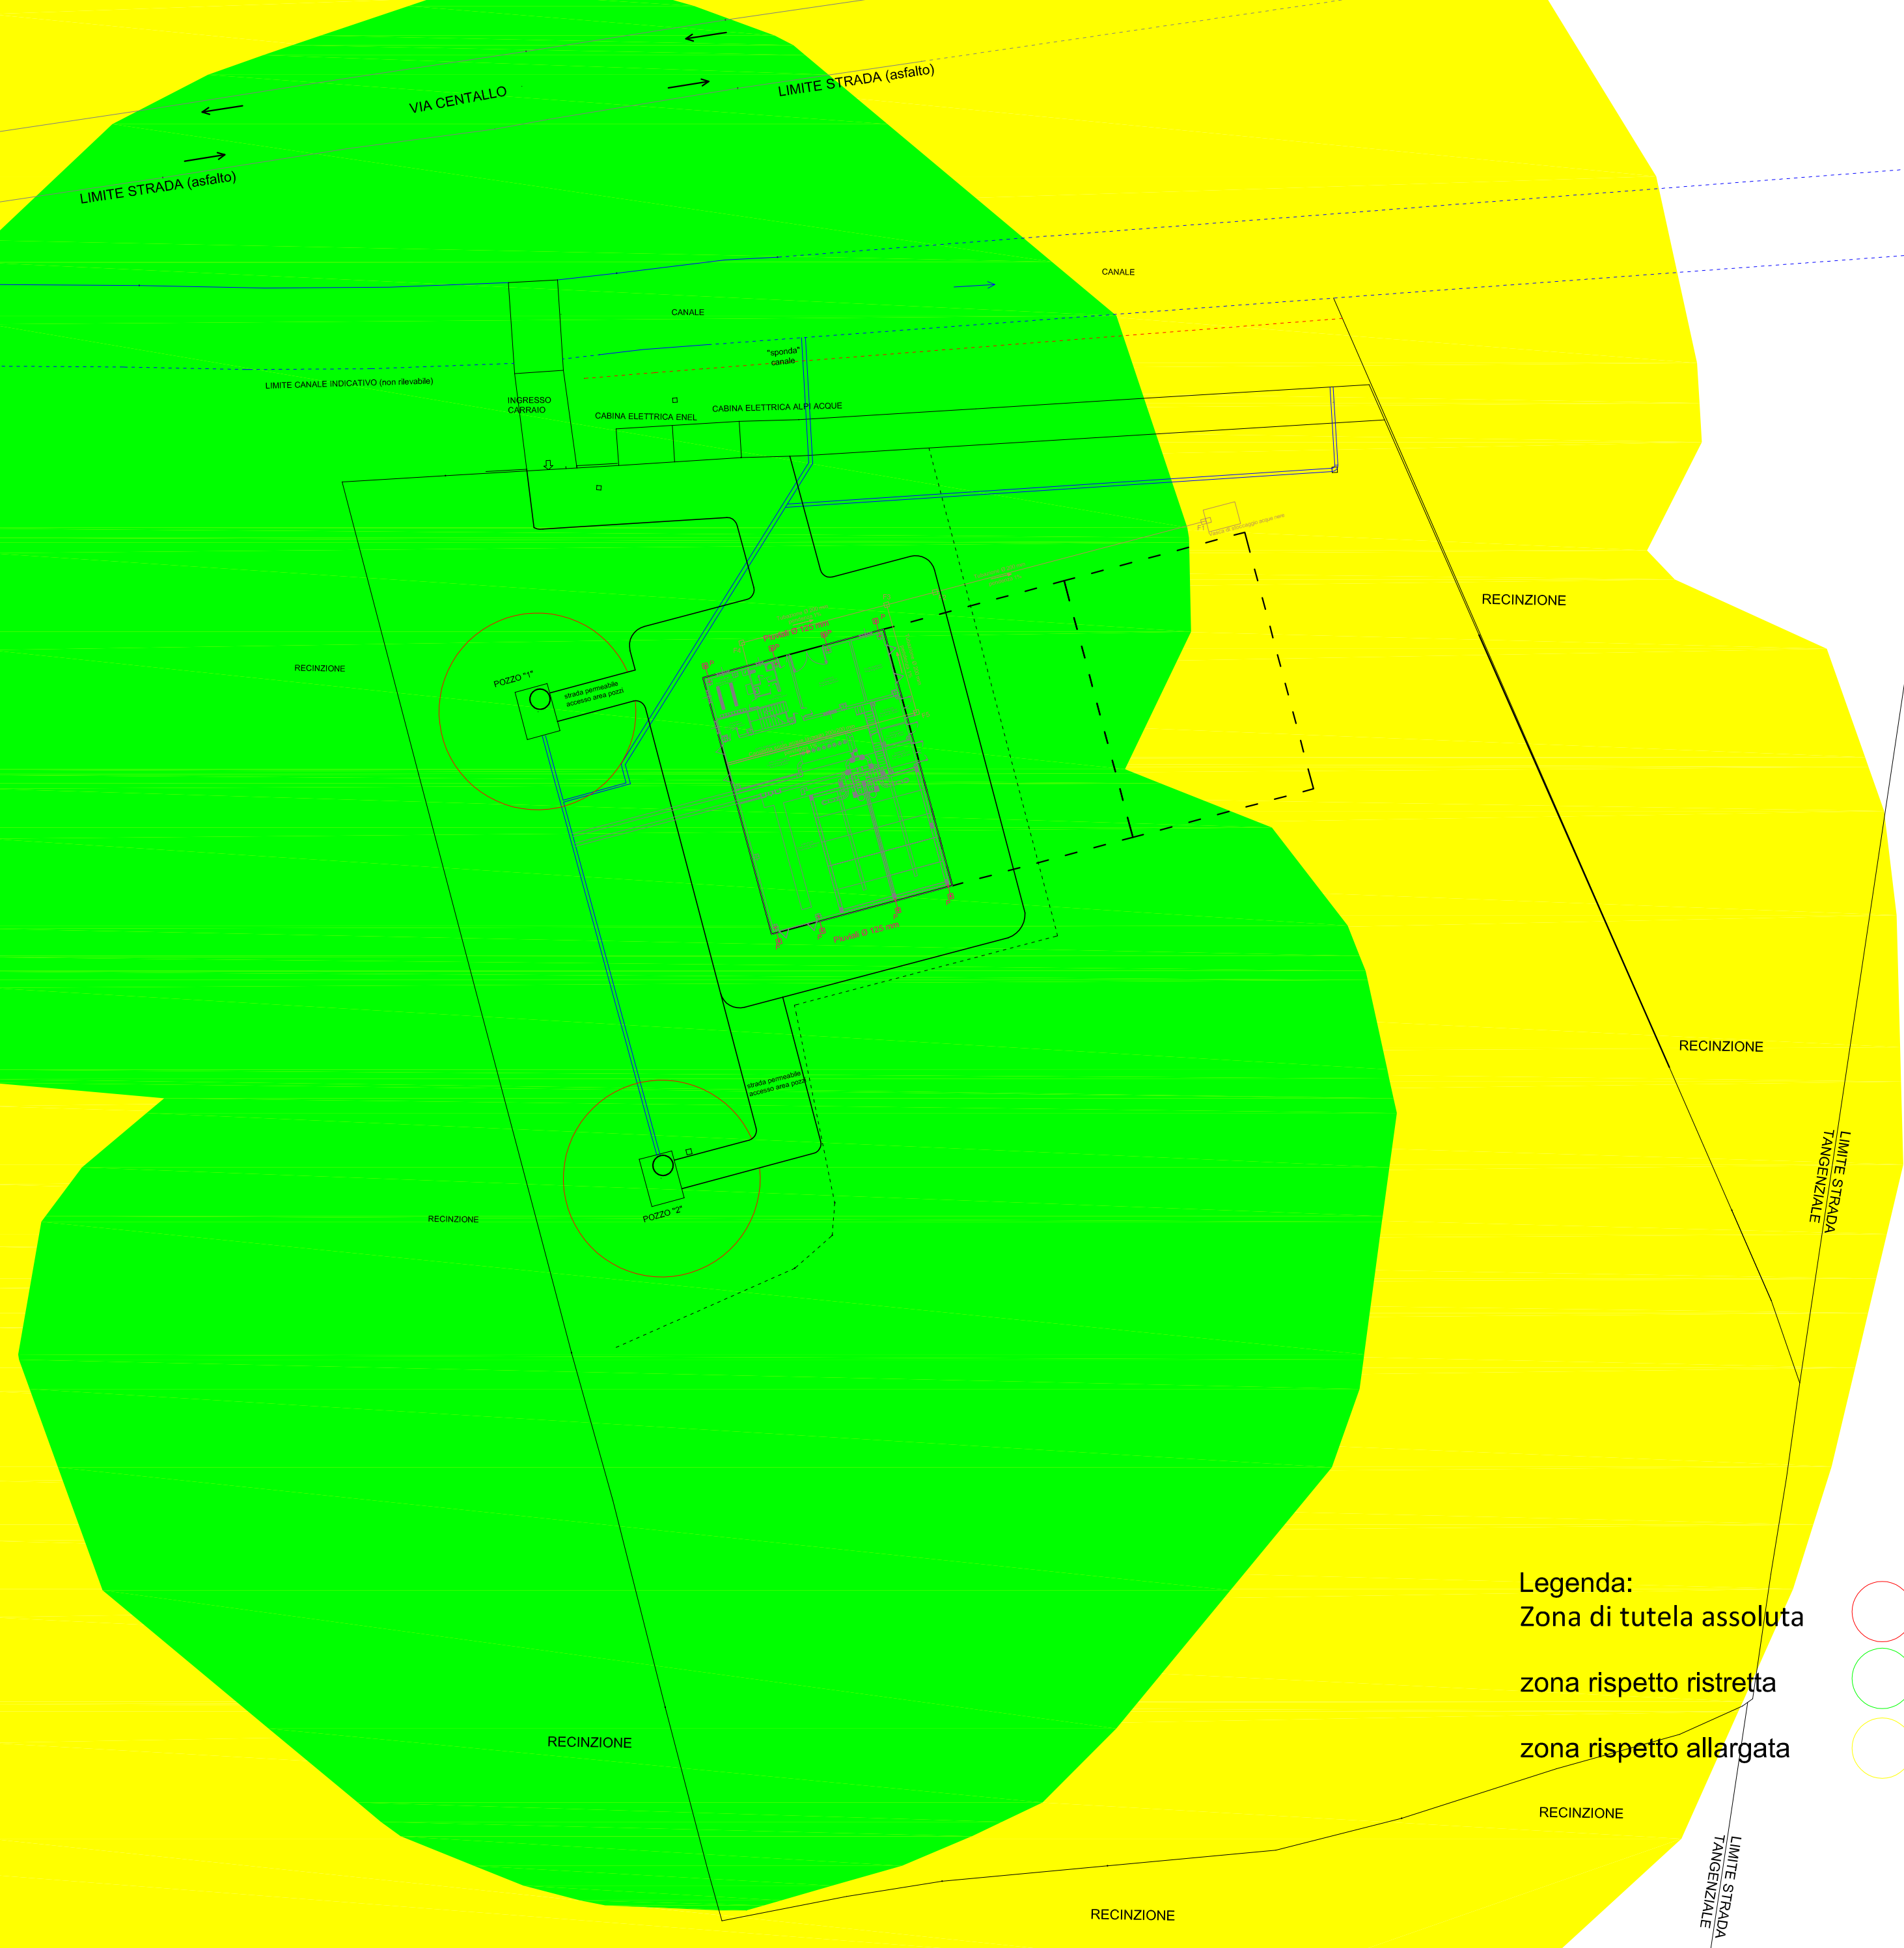


- Legenda:
- Zona di tutela assoluta ○
  - zona rispetto ristretta ○
  - zona rispetto allargata ○

PLANIMETRIA GENERALE INTERVENTO scala 1:200  
 PROGETTO REGIMAZIONE ACQUE BIANCHE E NERE


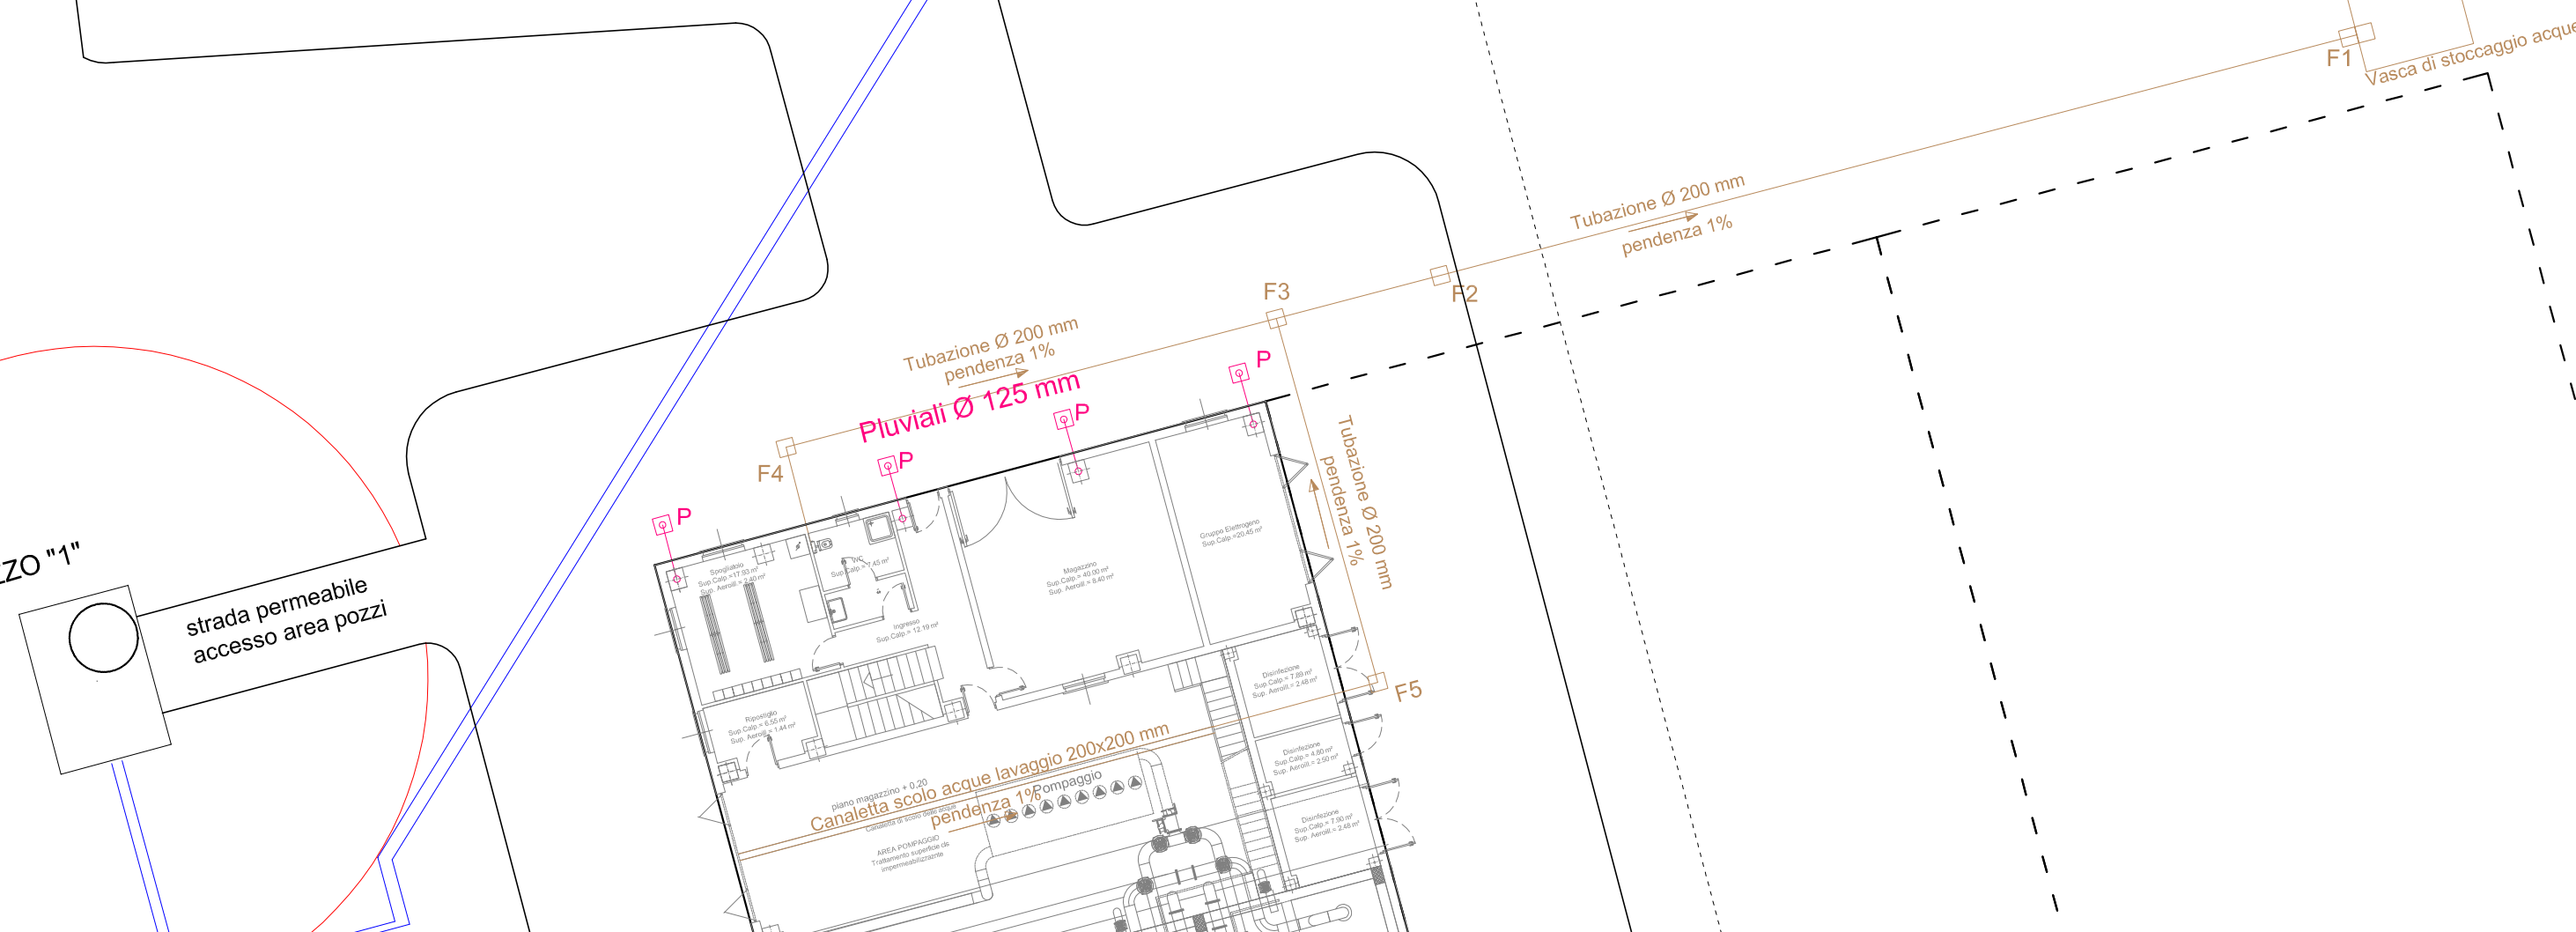


PROFILI GENERALE INTERVENTO scala 1:200  
 PROGETTO REGIMAZIONE ACQUE BIANCHE E NERE

PROFILI LONGITUDINALI TUBAZIONI RACCOLTA ACQUE NERE

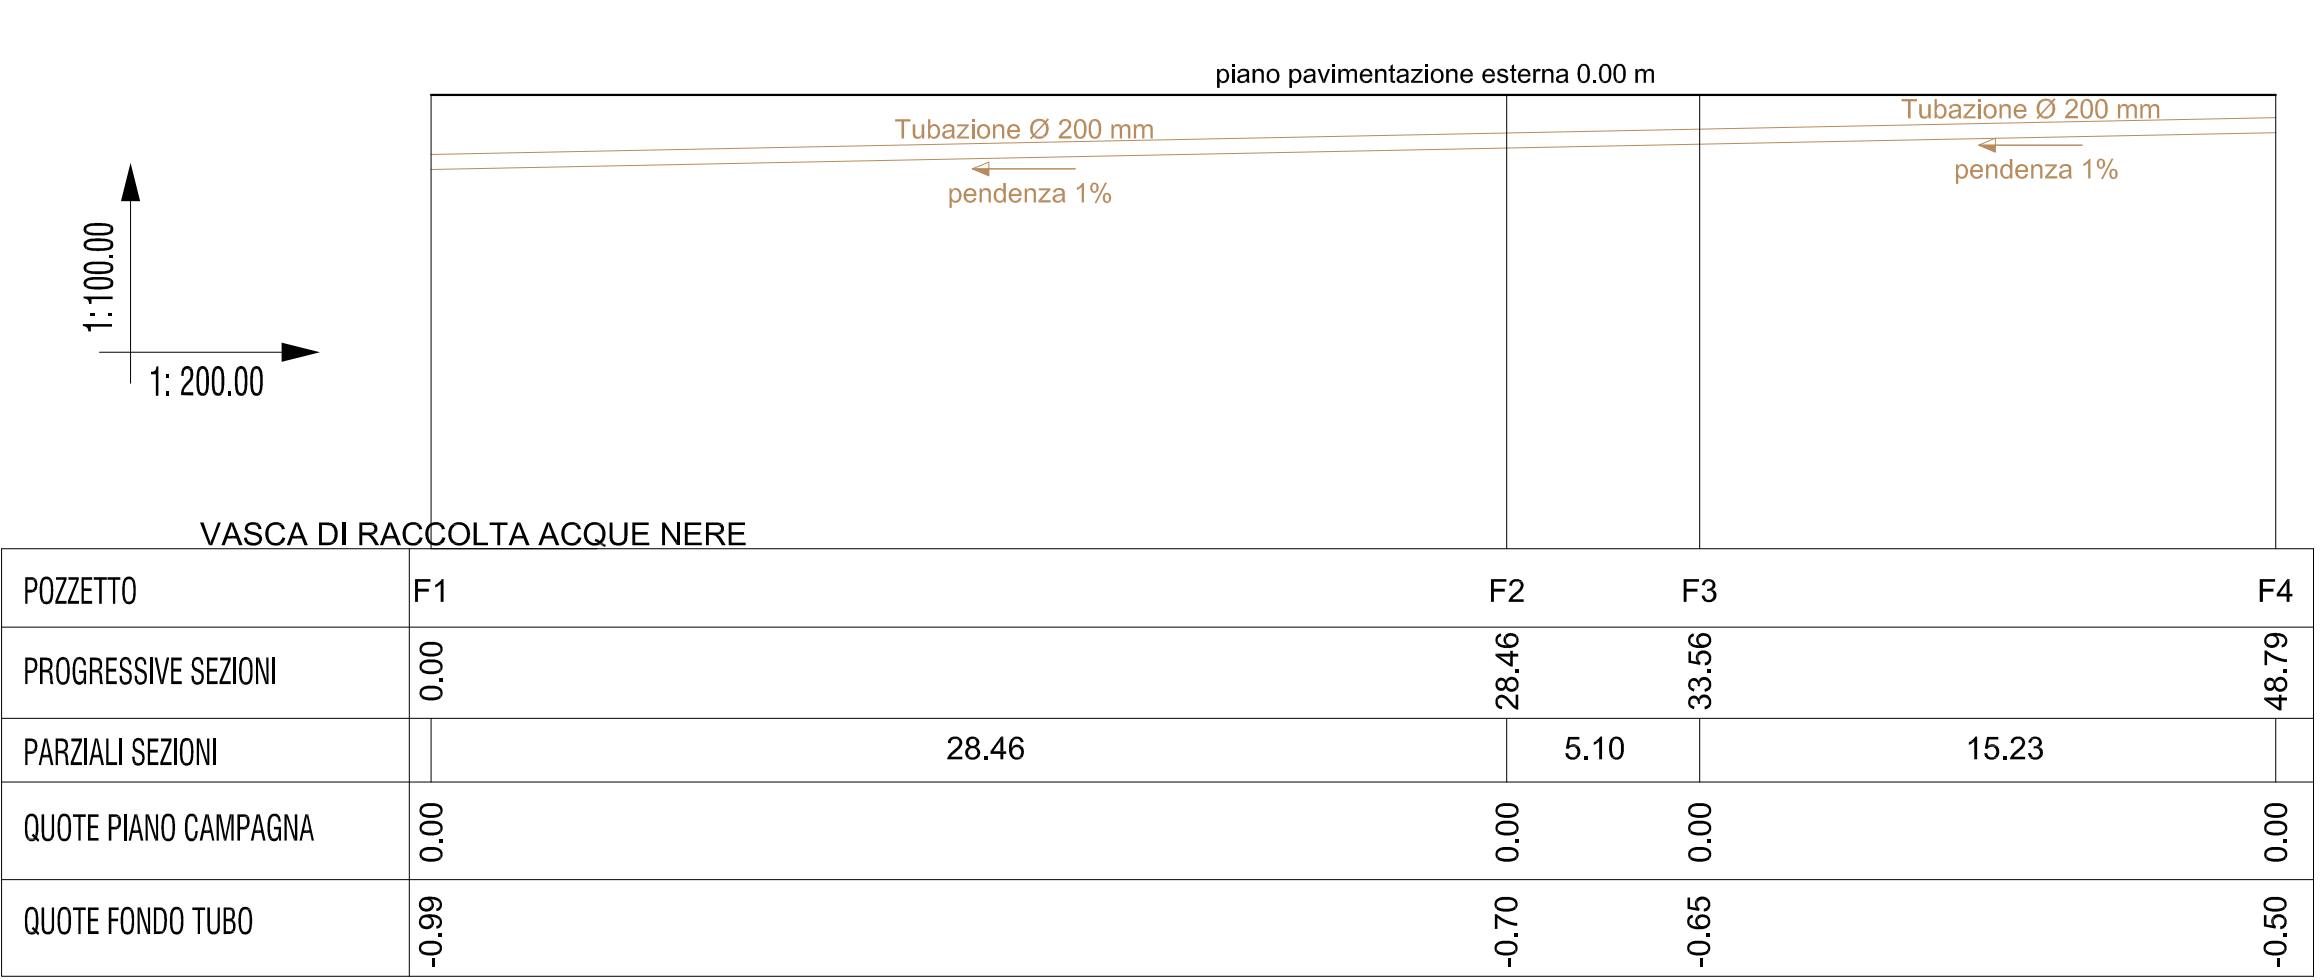

PROFILI LONGITUDINALI TUBAZIONI RACCOLTA ACQUE BIANCHE

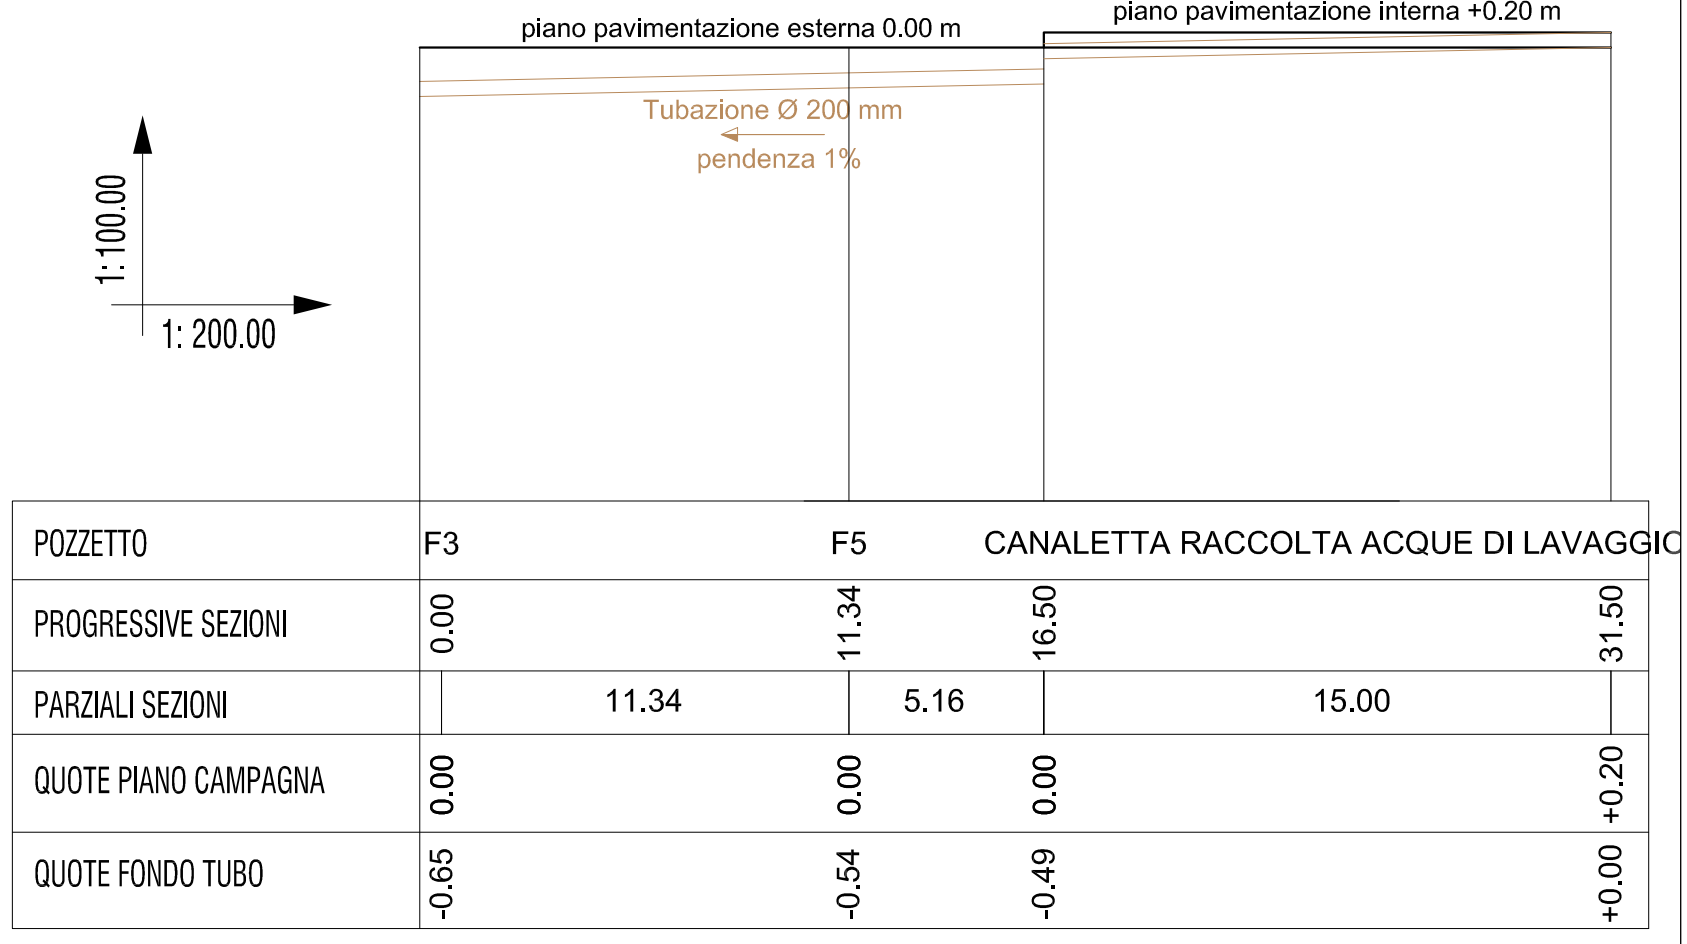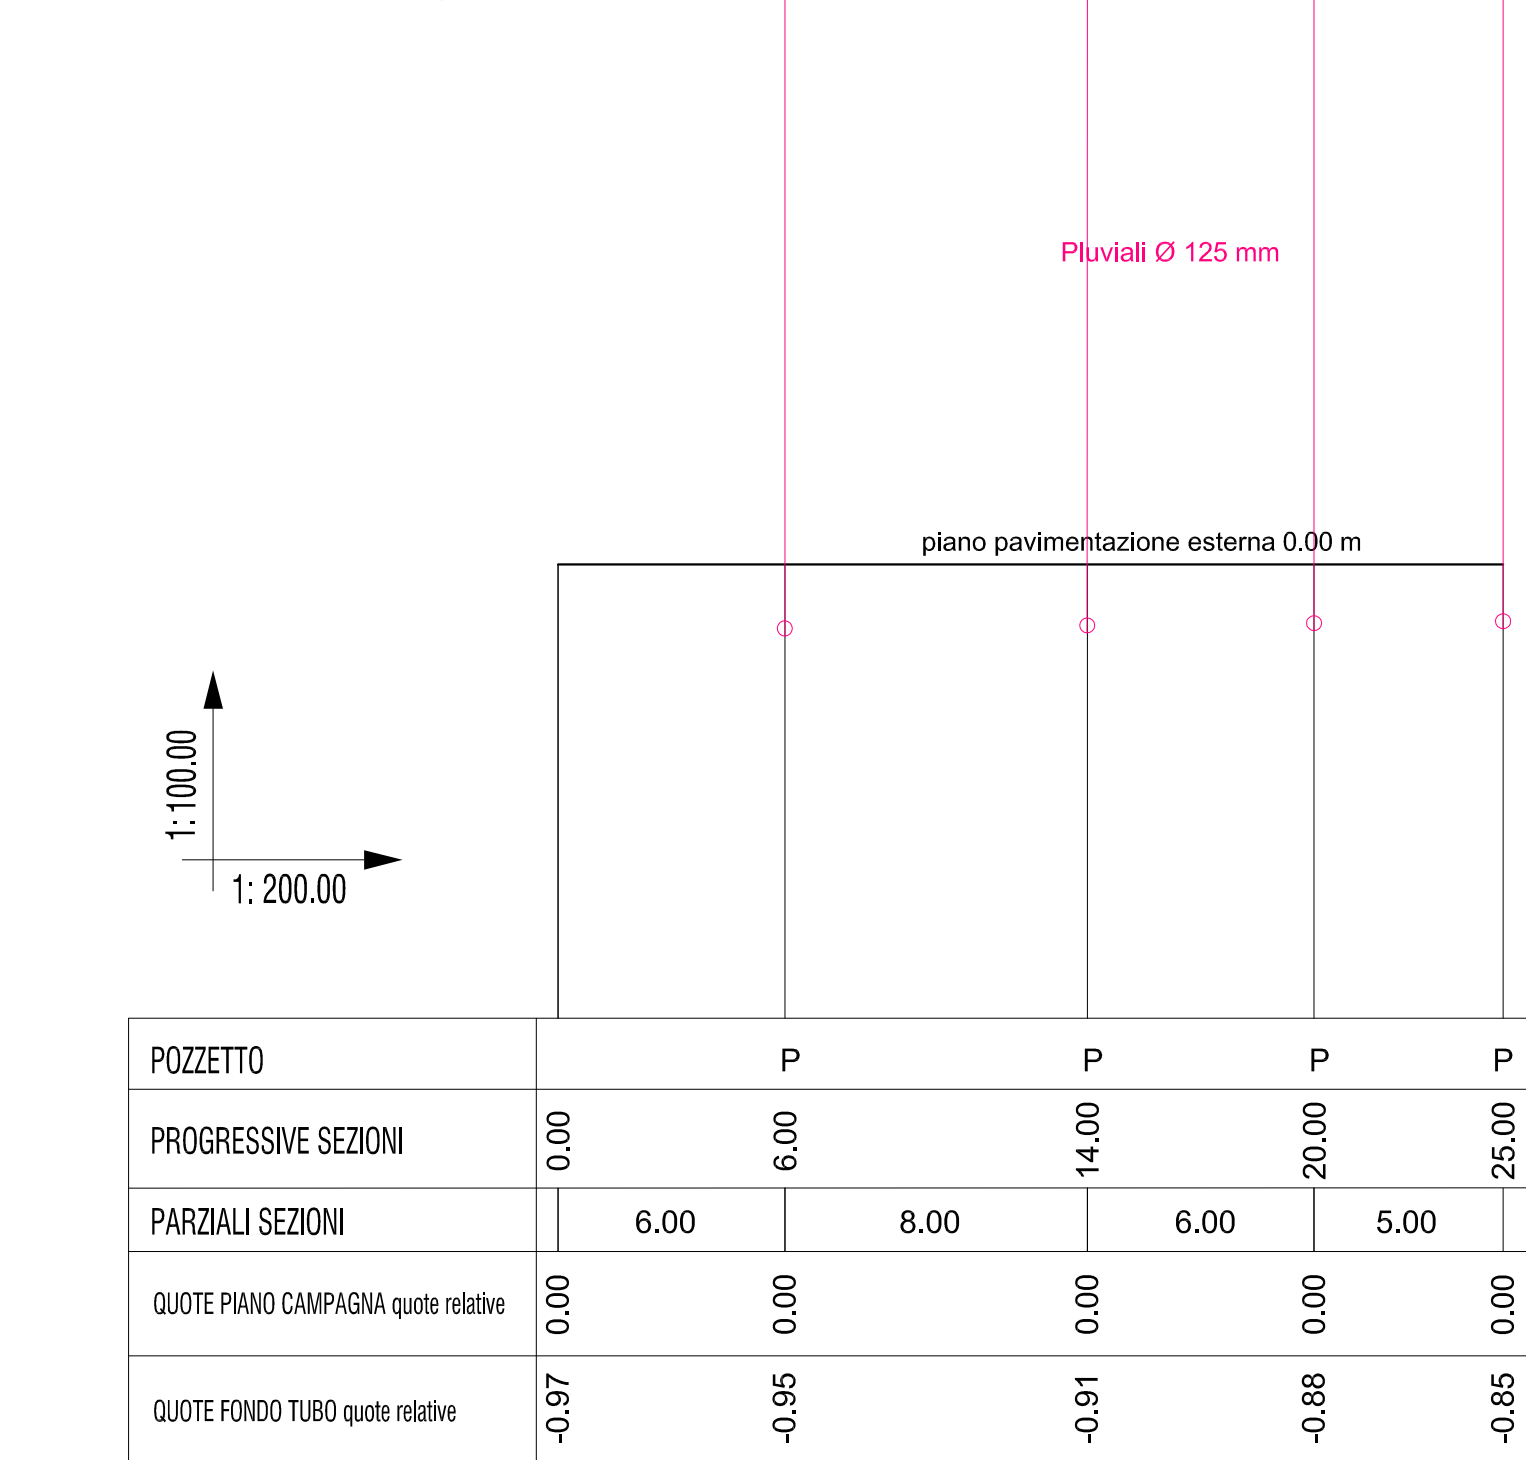

REGIONE PIEMONTE PROVINCIA DI CUNEO



Comune di FOSSANO

TITOLO:  
 Realizzazione opere civili serbatoio, locali tecnici e servizi campo pozzi in località San Magno

PROGETTO DEFINITIVO

TAVOLA:	TAVOLA PROGETTO REGIMAZIONE: - ACQUE BIANCHE METEORICHE - ACQUE NERE	SCALA:	1:200	ELABORATO N°:	10
---------	--	--------	-------	---------------	----

COMMITENZA:	SEDE LEGALE P.zza Dompè n° 3 12045 FOSSANO (CN)	SEDE OPERATIVA Via Carello n° 5 12038 SAVIGLIANO (CN)	RESPONSABILE DEL PROCEDIMENTO Geom. Enrico Merenda
-------------	---	---	---

PROGETTISTI:	OPERE CIVILI Ing. Francesco SAROTTO Studio di ingegneria civile e idraulica via G. Garibaldi, 124 12045 Fossano (CN) tel. +390172/633277 cell. +39347/0576460 e-mail. sarotto.francesco@gmail.com	IMPIANTI ELETTRICI STUDIO TECNICO ARAGNO & OMENTO di Aragno Giuseppe e Omento Fabrizio via Torino n° 78 12038 Savigliano (CN) tel. +390172/371686 cell. +39340/0680505 e-mail. davide.rosa@atplmail.com
--------------	--	--

REVISIONE	DATA	REVISIONE	DATA
0	Maggio 2018	0	Maggio 2018
1	Luglio 2018		

EMIPIANTISTICA ED ISOLAMENTO

REVISIONE	DATA	REVISIONE	DATA
0	Maggio 2018	0	Maggio 2018

Divieto di divulgazione e/o riproduzione (legge 24/04/41 n.633) e s.m.l.  
 Le opere sono espresse utilizzando le unità di misura (fratini) multiple e sottomultiple del SI (Sistema Internazionale) di unità di misura.  
 L'impresa Concessionaria è tenuta a verificare l'opera e misurarla prima dell'inizio dei lavori.

SCHEMA TIPO VASCA RACCOLTA ACQUE NERE A DOPPIA PARETE

