



PLANIMETRIA GENERALE INTERVENTO scala 1:200
 PROGETTO REGIMAZIONE ACQUE BIANCHE E NERE

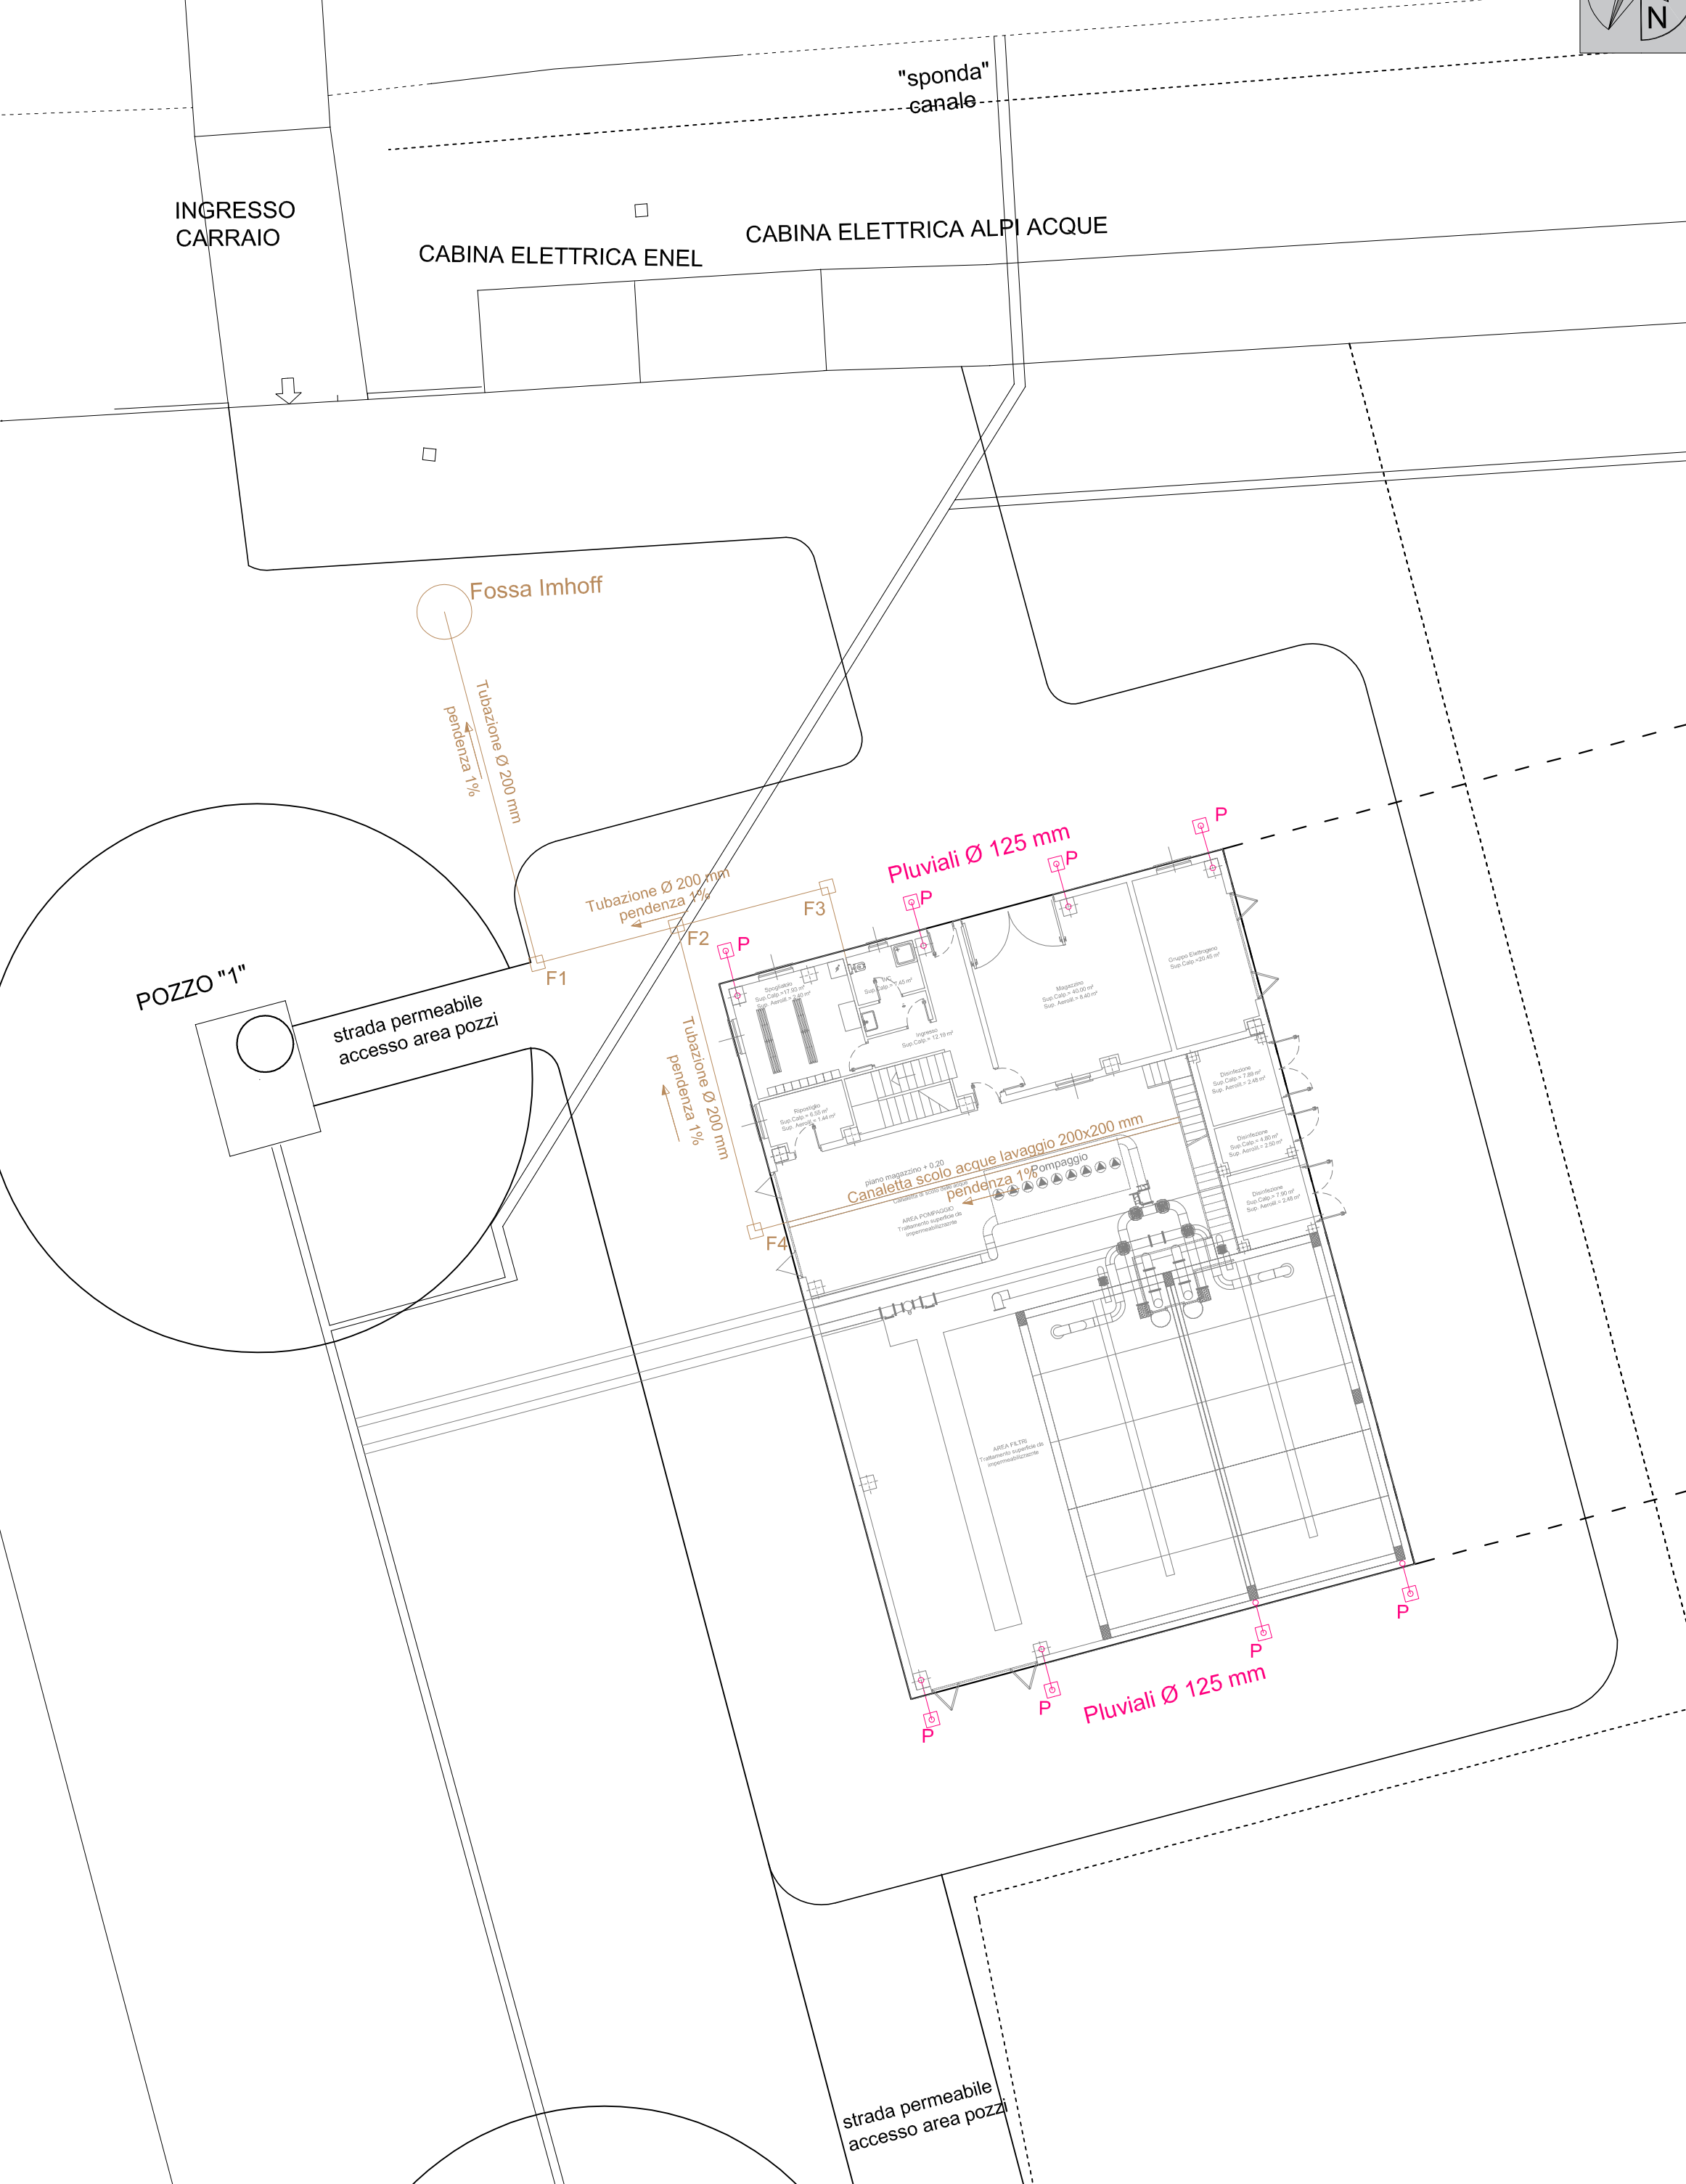


PROFILI GENERALE INTERVENTO scala 1:200
 PROGETTO REGIMAZIONE ACQUE BIANCHE E NERE

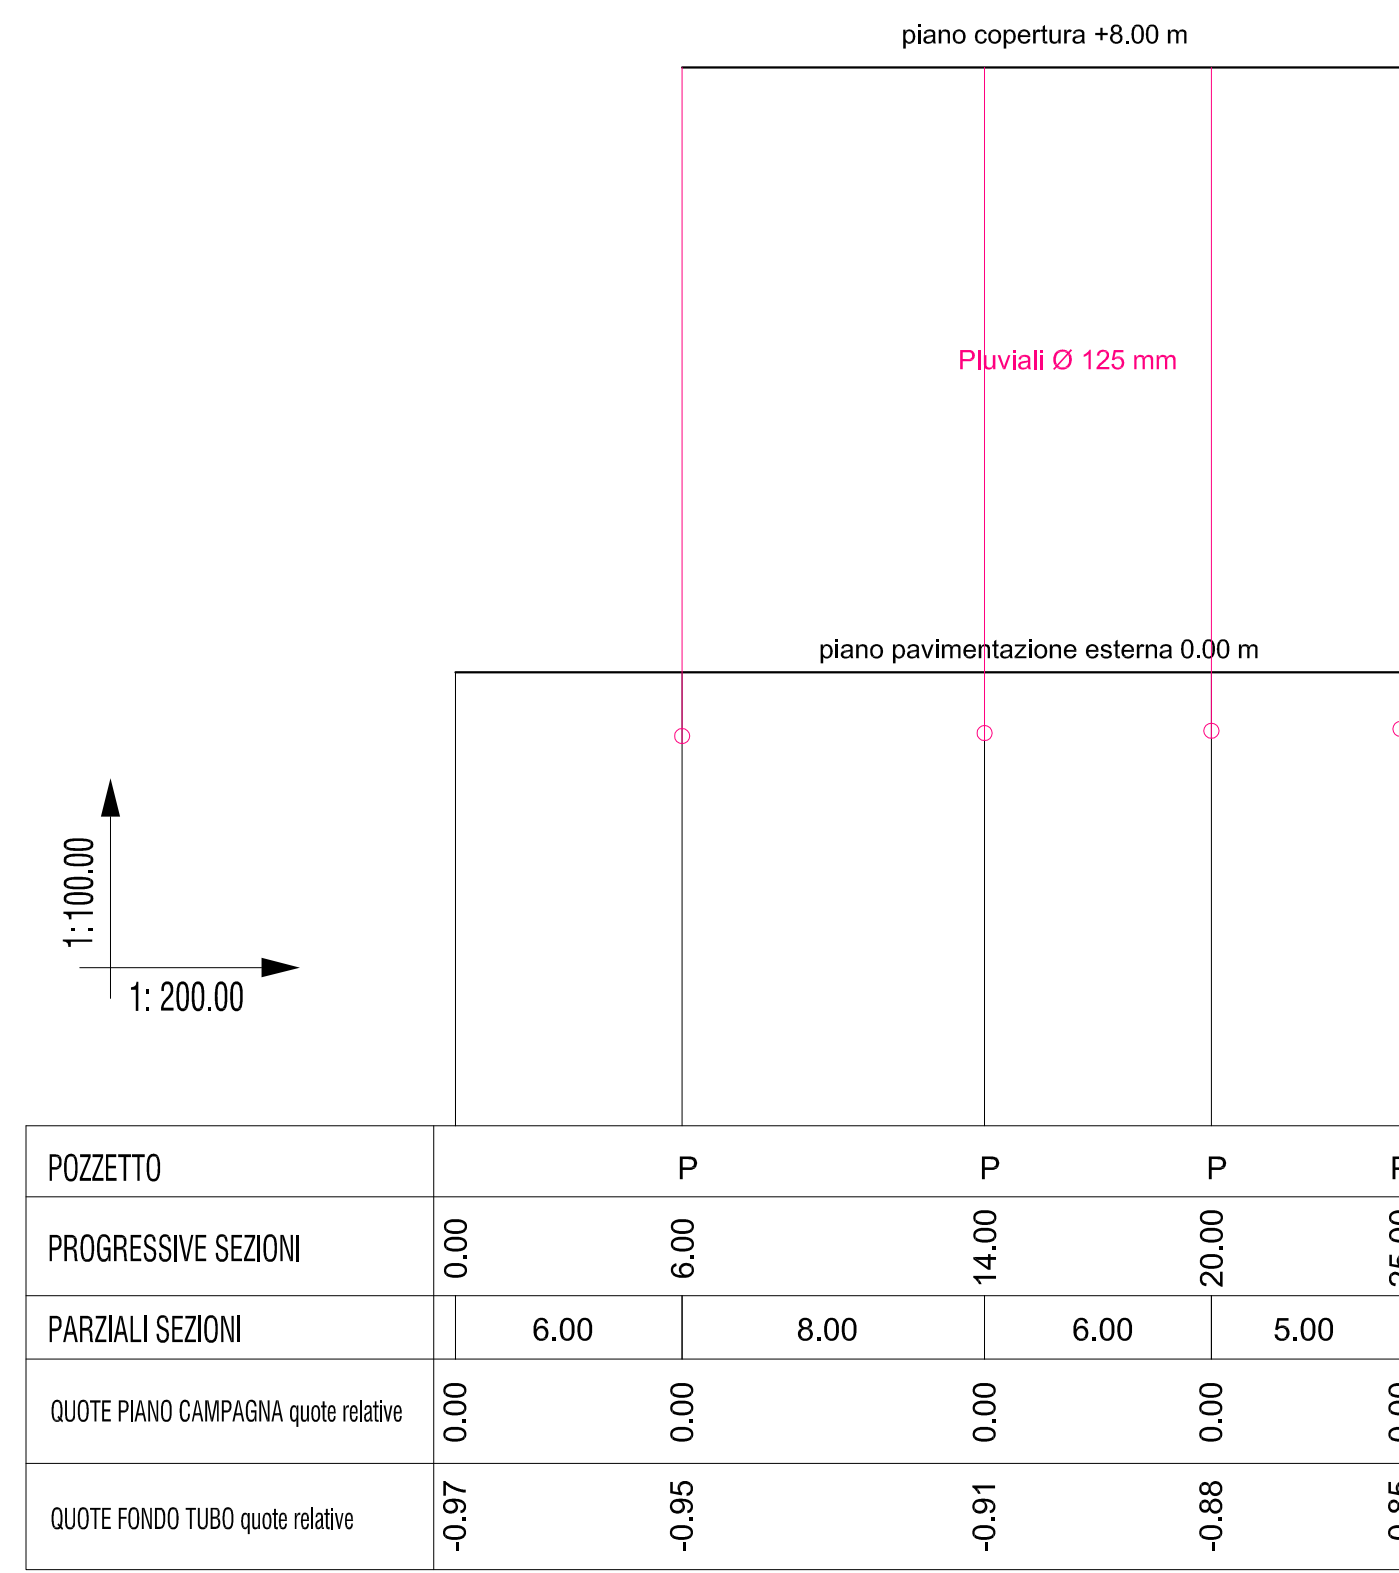


LEGENDA REGIMAZIONE ACQUE BIANCHE	LEGENDA REGIMAZIONE ACQUE NERE
□ Pozzetti di ispezione/raccordo, disperdenti acque bianche	— Tubazioni
○ Tubazioni pluviali acque della copertura	□ Pozzetti di ispezione/raccordo
	● Colonne (discese) - Ø 110 mm
	A Identificazione colonna di scarico
	— Staffaggio tubazioni a soffitto

NOTA BENE:
 - Posizione e passaggi degli scarichi, posizione dei nuovi pozzetti di ispezione sono da ritenersi indicativi e sono da definire con la Committenza e con la Direzione Lavori al momento della realizzazione dei lavori.
 - La rete di scarico sarà dotata di ventilazione primaria con canna di esalazione portata alla copertura.
 - I cambi di direzione saranno eseguiti possibilmente con due curve a 45° con interposto un tratto intermedio di lunghezza L >= 20.

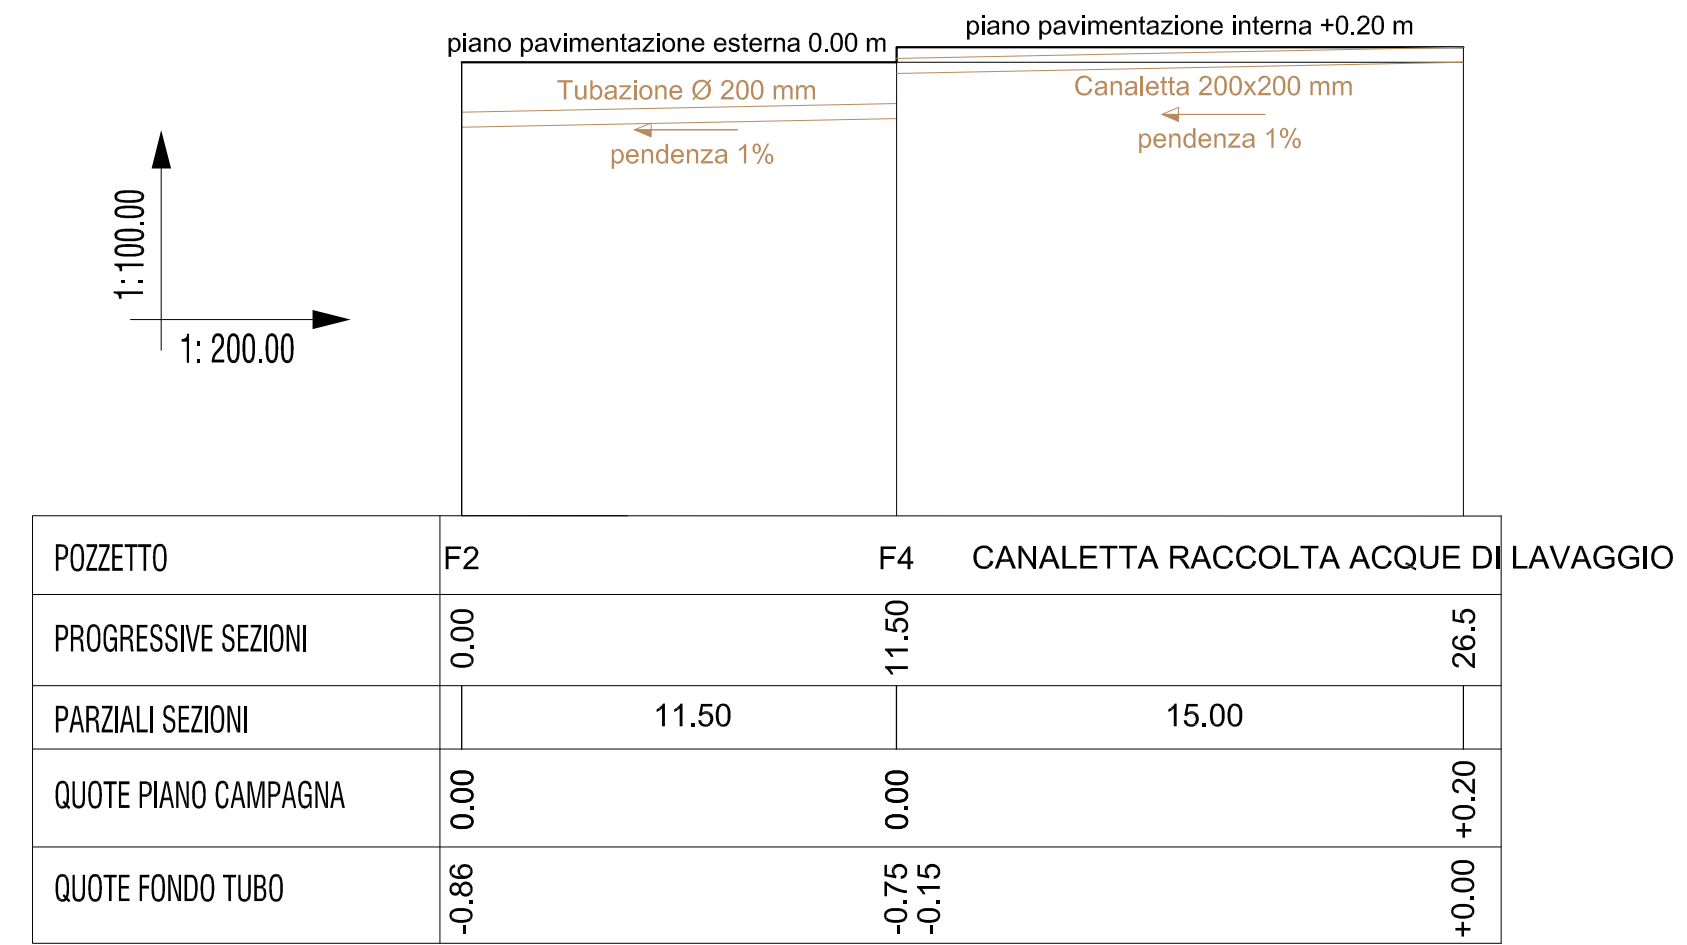

PROFILI LONGITUDINALI TUBAZIONI RACCOLTA ACQUE NERE

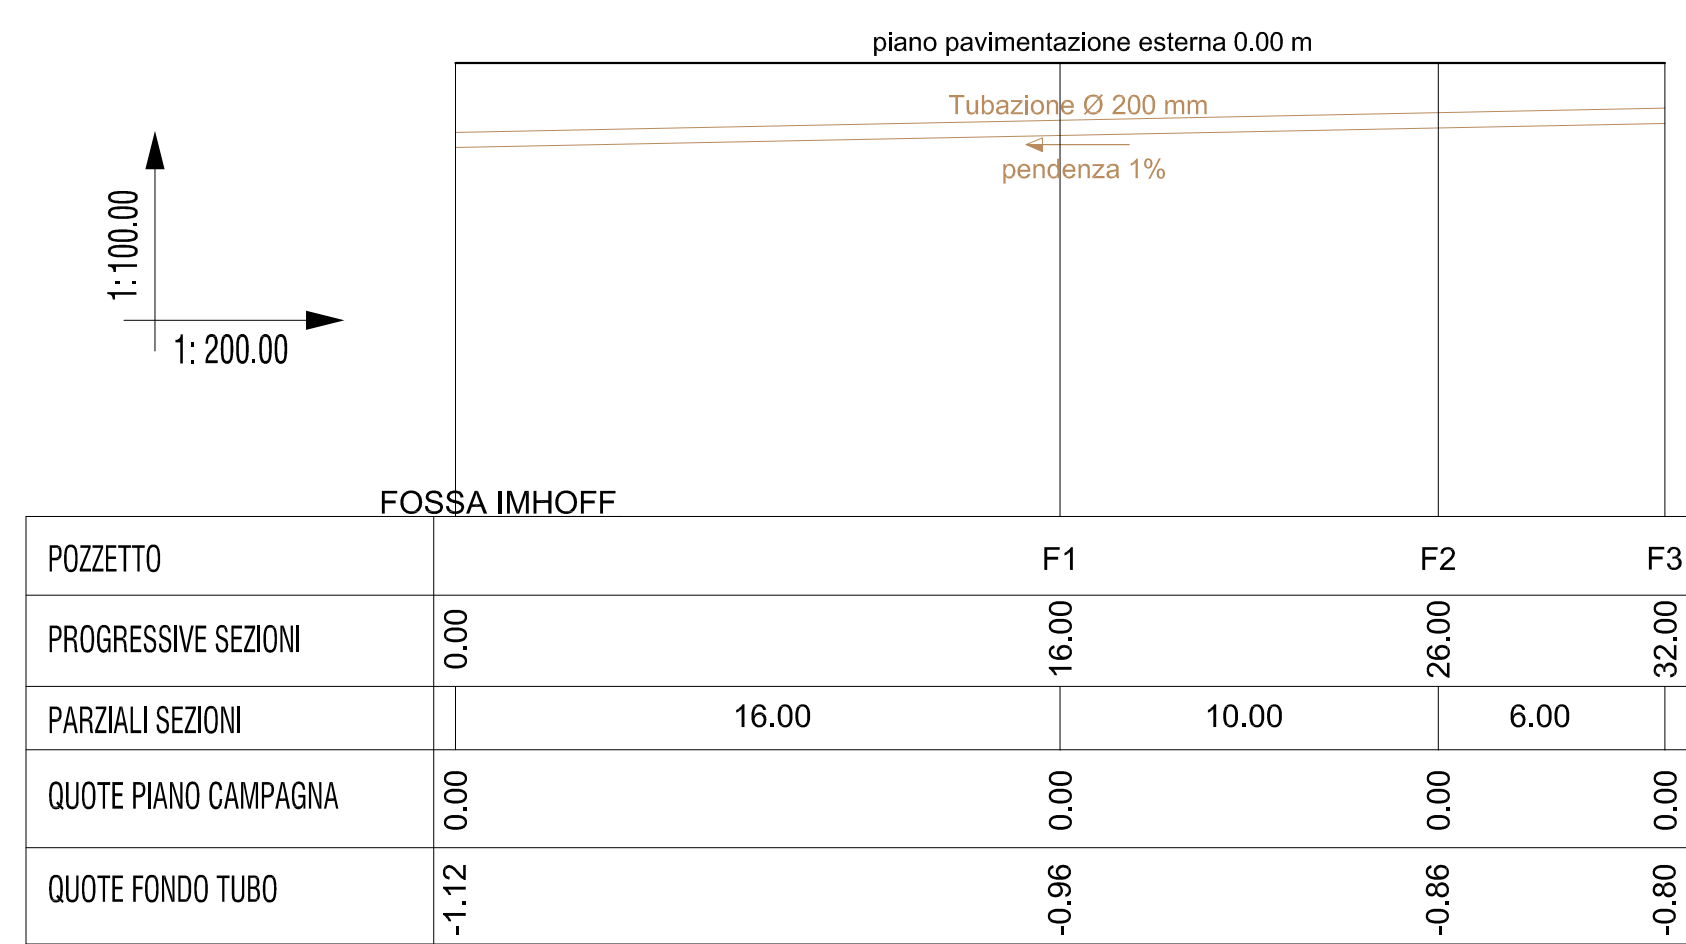

REGIONE PIEMONTE PROVINCIA DI CUNEO



Comune di FOSSANO

TITOLO:
 Realizzazione opere civili serbatoio, locali tecnici e servizi campo pozzi in località San Magno

PROGETTO DEFINITIVO




TAVOLA: TAVOLA PROGETTO REGIMAZIONE: ACQUE BIANCHE METEORICHE ACQUE NERE	SCALA 1:200	ELABORATO N° 10
--	----------------	---------------------------

COMMITENZA ALPI acque	SEDE LEGALE P.zza Dompè n° 3 12045 FOSSANO (CN)	SEDE OPERATIVA Via Carello n° 5 12038 SAVIGLIANO (CN)	RESPONSABILE DEL PROCEDIMENTO Geom. Enrico Merenda
---------------------------------	---	---	---

PROGETTISTI Ing. Francesco SAROTTO Studio di Ingegneria civile e idraulica via G. Garibaldi, 124 12045 Fossano (CN) tel. +390172/633277 cell. +39347/0576460 e-mail. sarotto.francesco@gmail.com	IMPIANTISTICI STUDIO TECNICO ARAGNO & OMENTO Studio Tecnico di Arago Giuseppe e Omento Fabrizio via Torino n° 76 12038 Savigliano (CN) tel/fax 0172-716974 studio@aragnoementoit
---	---

REVISIONE	DATA	REVISIONE	DATA
0	Maggio 2018	0	Maggio 2018

Emissione per approvazione

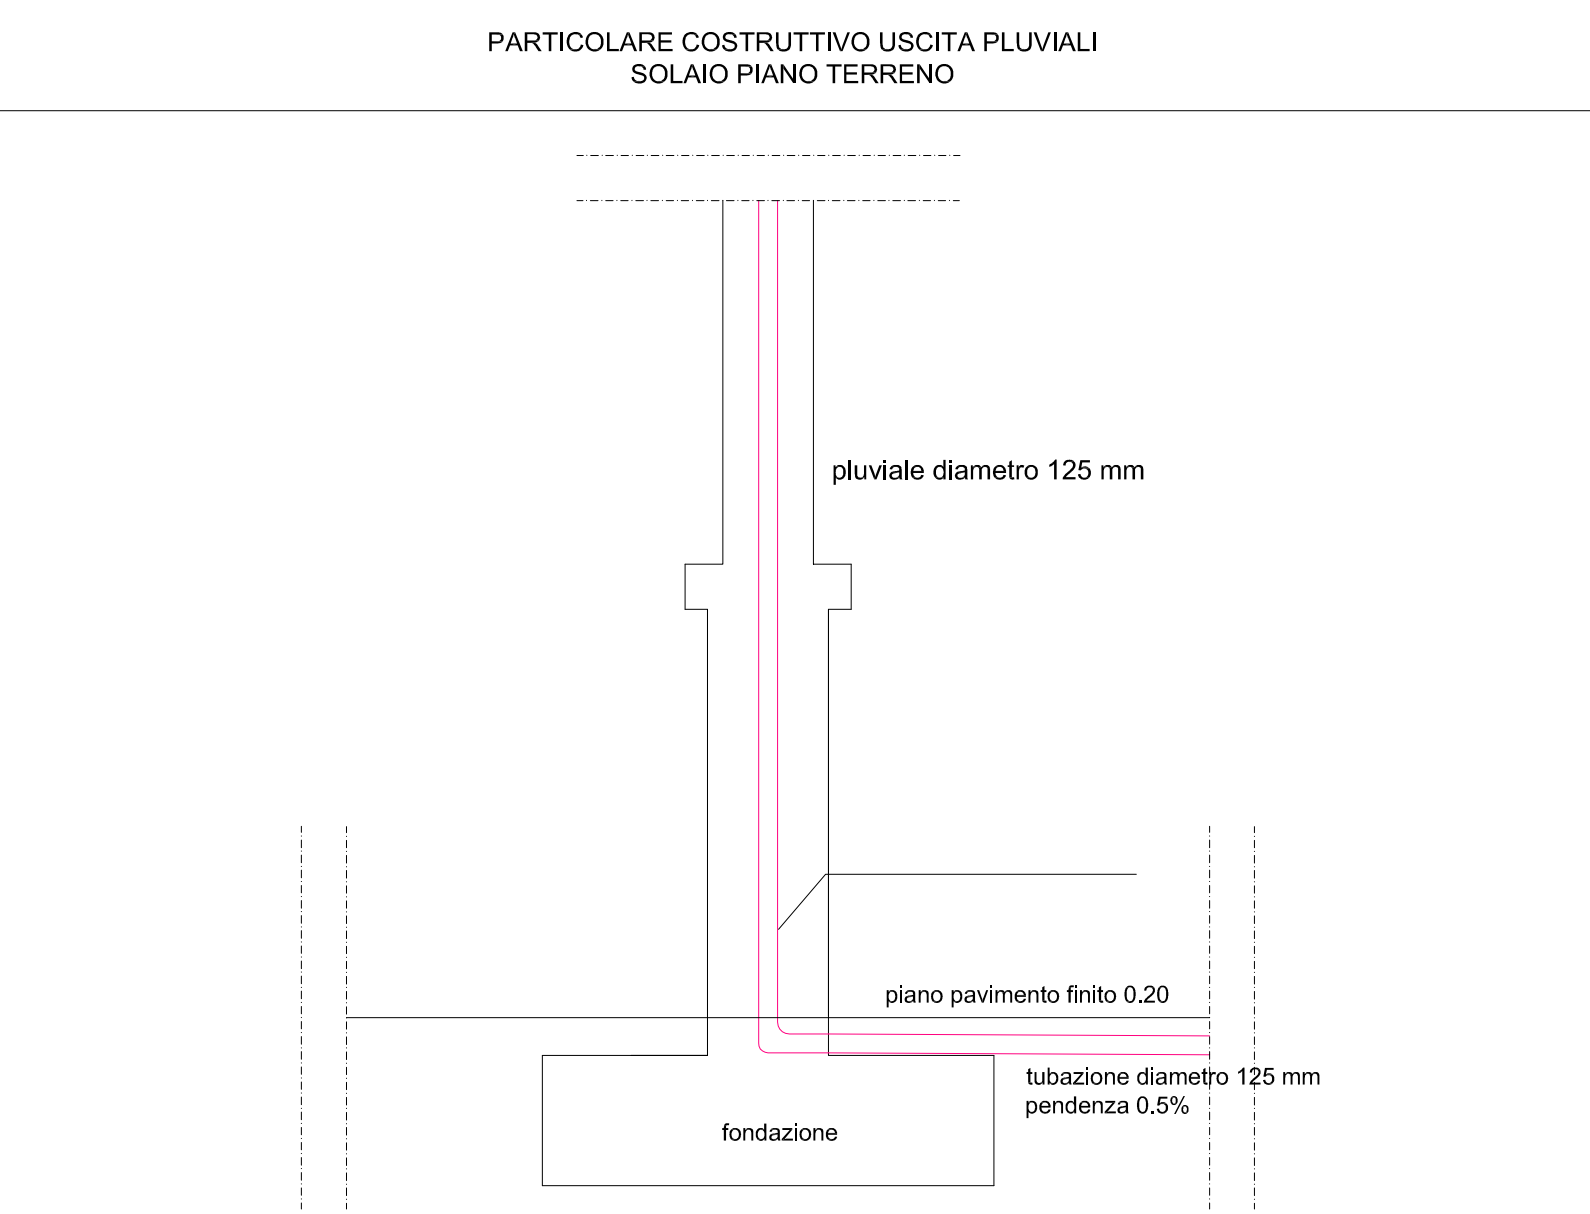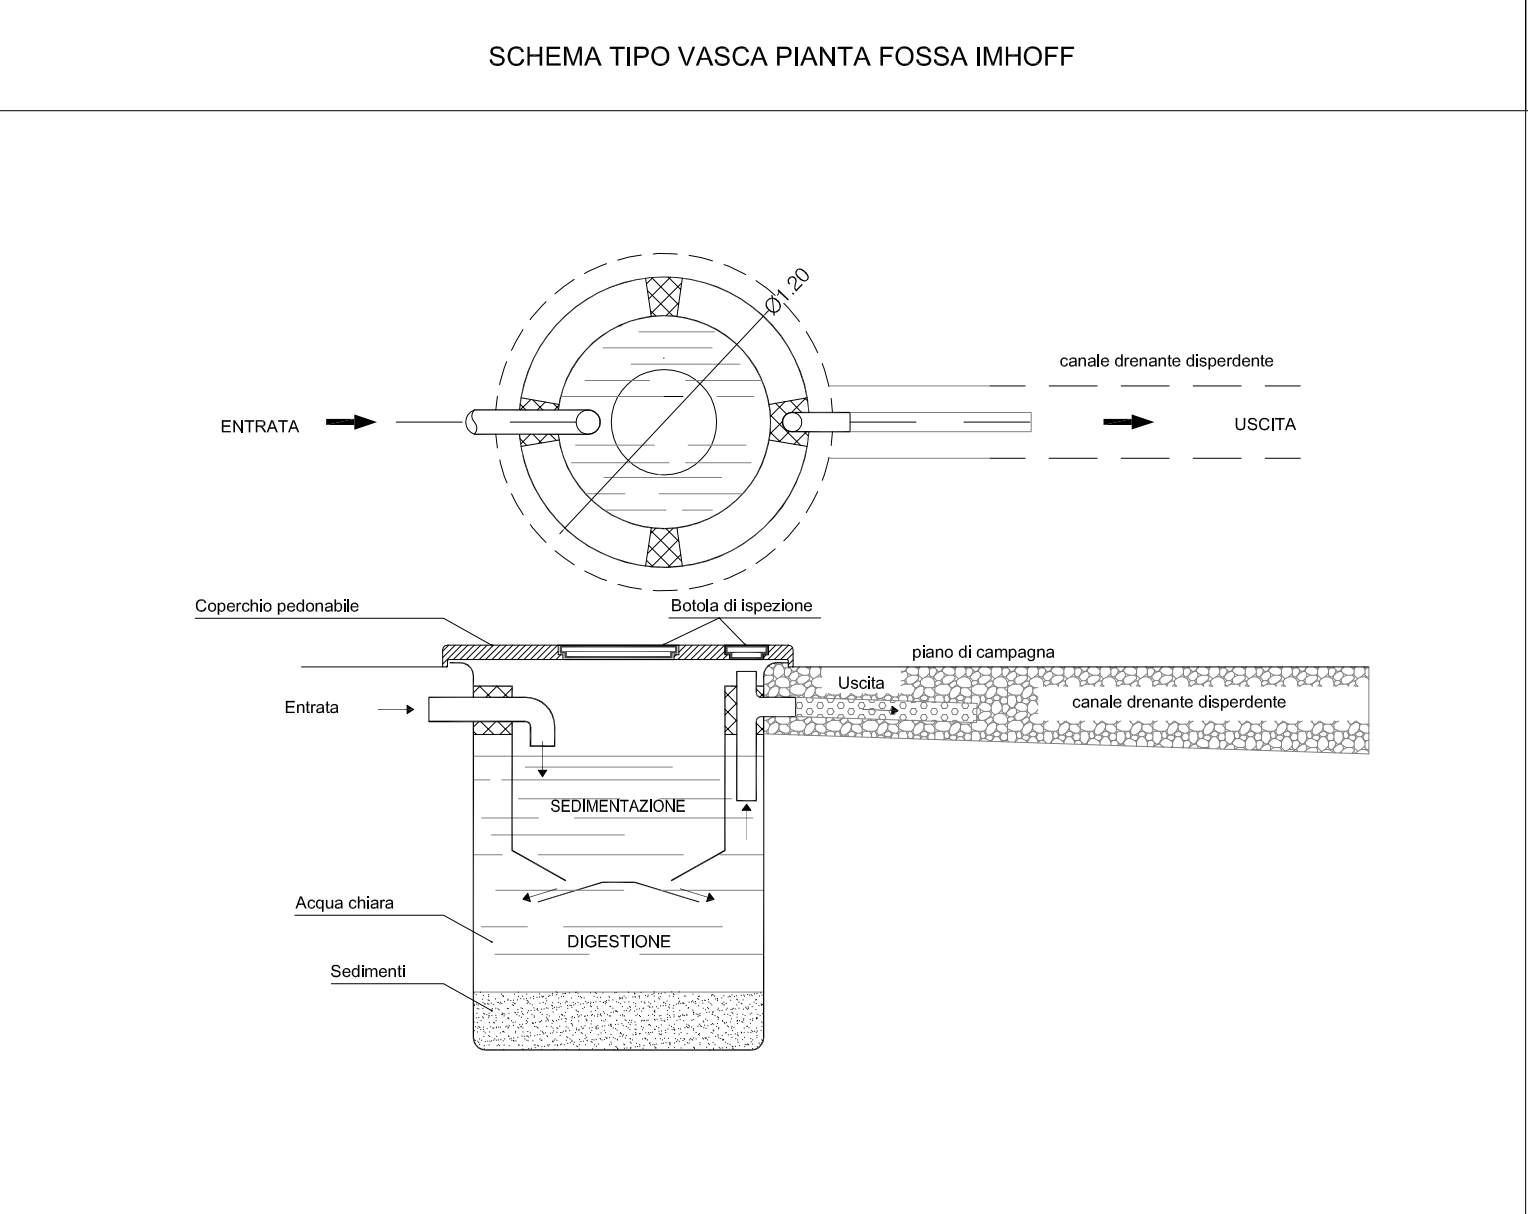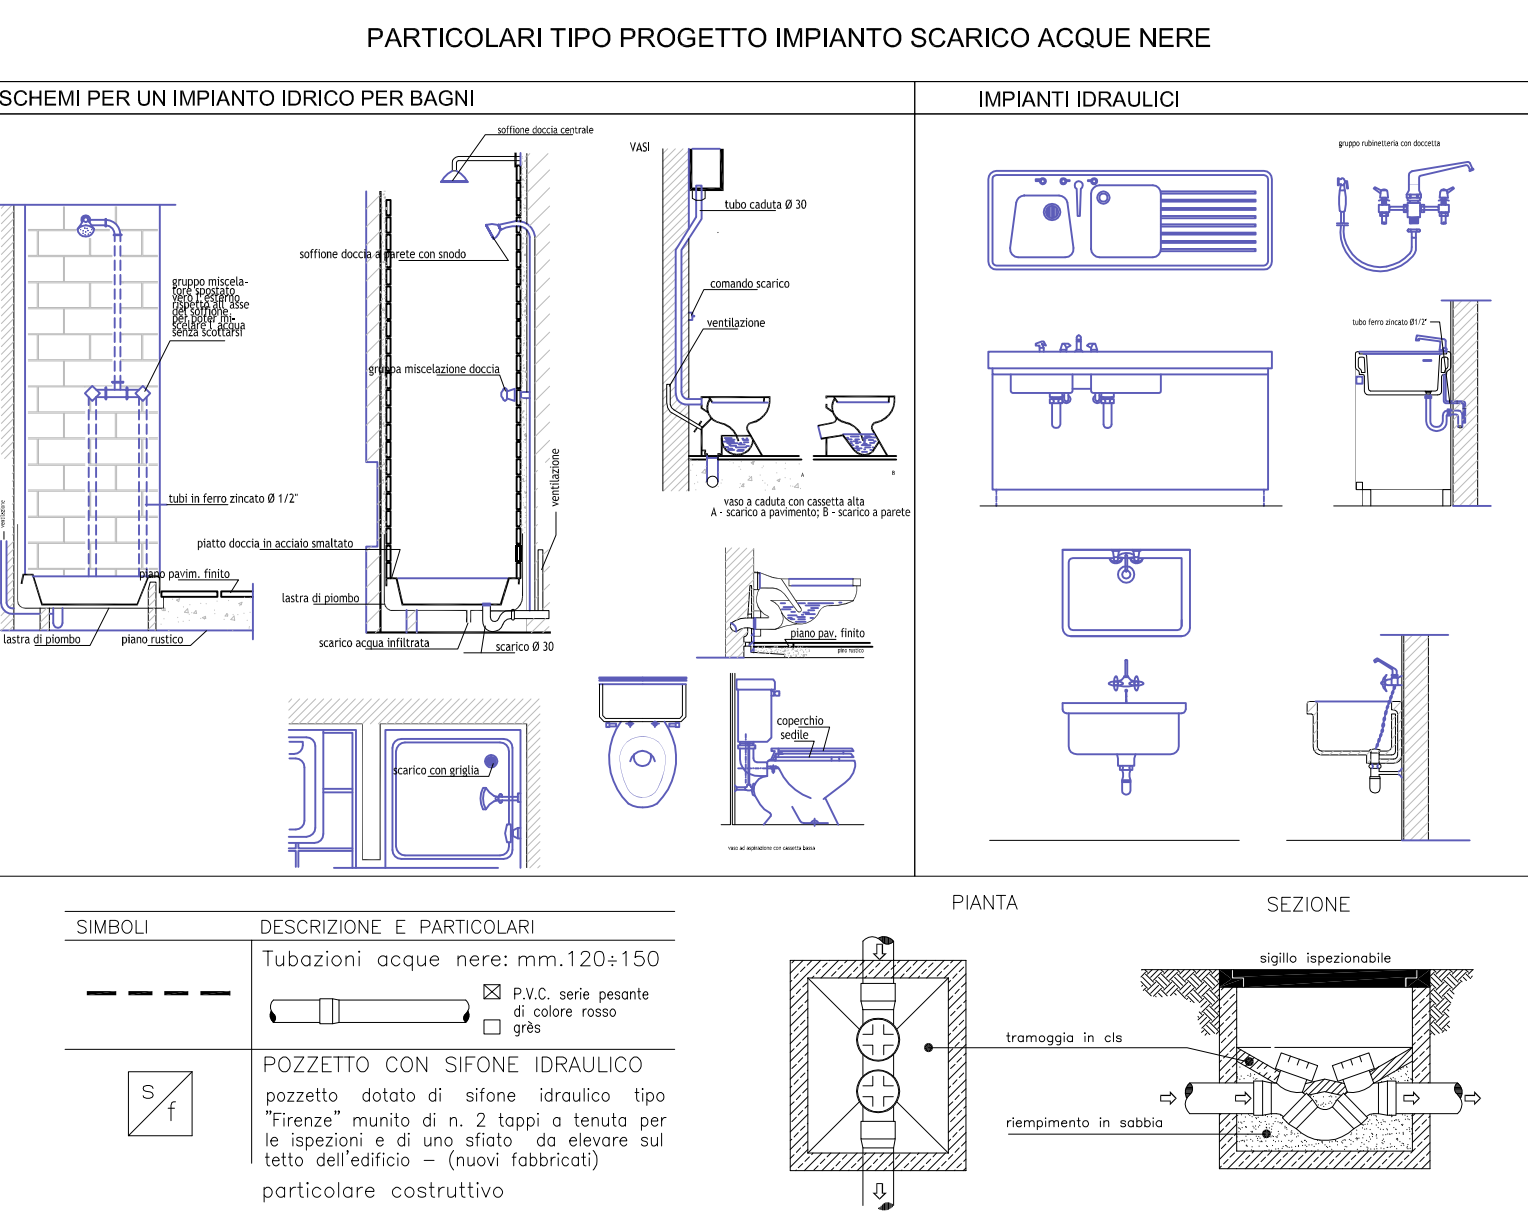

Divieto di divulgazione e/o riproduzione (legge 24/04/41 n.633) e s.m.l.
 Le quote sono espresse utilizzando le unità di misura (tracce) multiple e sottomultiple del SI (Sistema Internazionale) di unità di misura).
 L'impresa contraente è tenuta a verificare quote e misure prima dell'inizio dei lavori.