

COMUNE DI VILLANOVA MONDOVI
ACQUEDOTTO LOC. GARAVAGNA - VILLAGGIO BERSANA
COSTRUZIONE STAZIONE DI RILANCIO
E REVISIONE RETE DISTRIBUTIVA

PROGETTO DEFINITIVO


ALLEGATO	14	STAZIONE DI RILANCIO - OPERE CIVILI: PIANTA, SEZIONI, PROSPETTO
SCALA		

Il tecnico incaricato:
Studio Tecnico Dott. Ing. Alberto Fazio
Viale Vittorio Veneto, 33 - 12084 Mondovì (CN)
Tel. 0174525238, Fax 0174949580
e-mail: alberto@studiodoati.it


Requisiti della sua progettazione: Ing. Alberto Fazio	Responsabile dell'opera: Ing. Chiara Scudà
Usata la progettazione: Ing. Chiara Scudà	Responsabile della sicurezza: Ing. Chiara Scudà
Realizzata per: C.A. Albasca	

Il cantiere:
Codice: 964
Scheda: 355
Data: Settembre 2018


PIANTA
scala 1:50

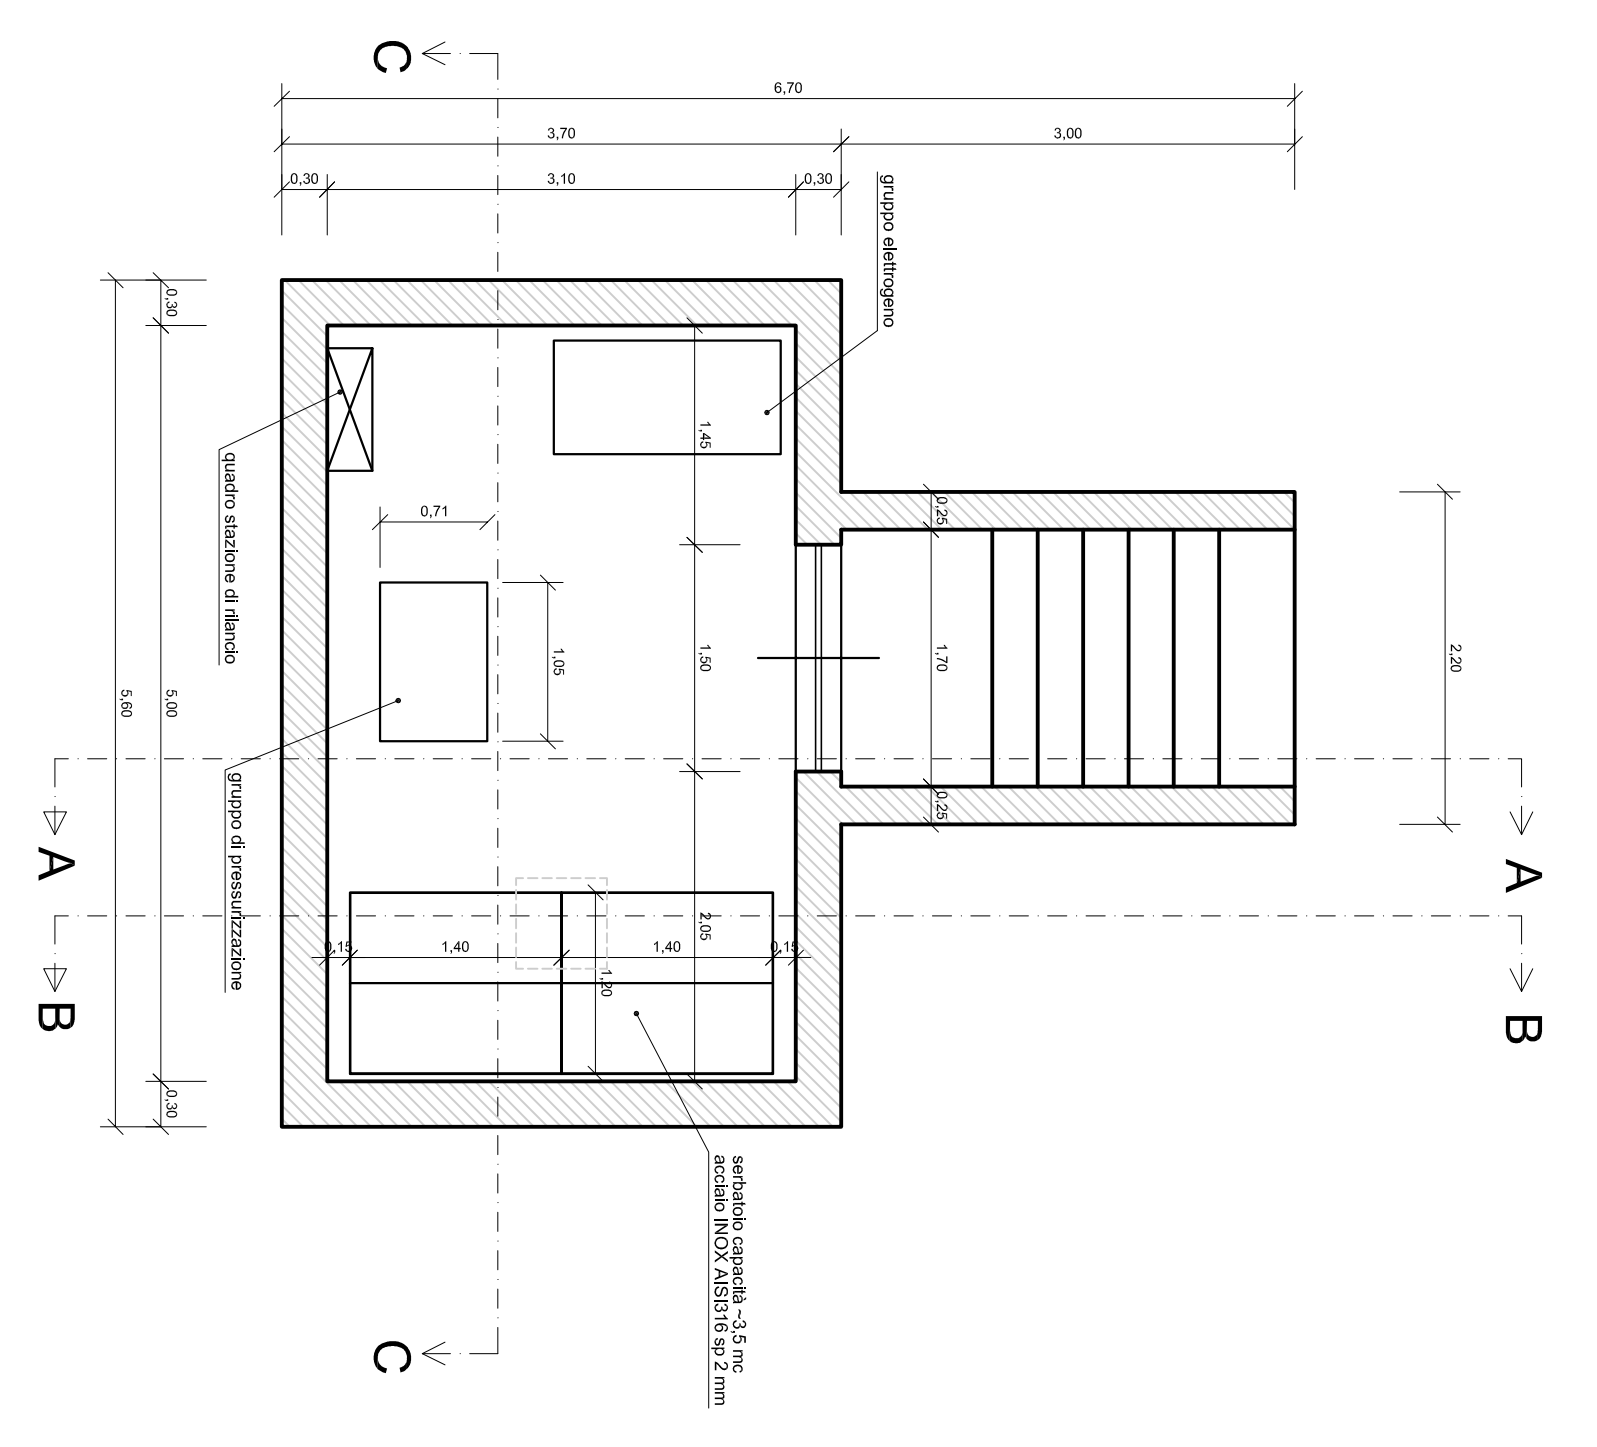


SEZIONE A-A
scala 1:50

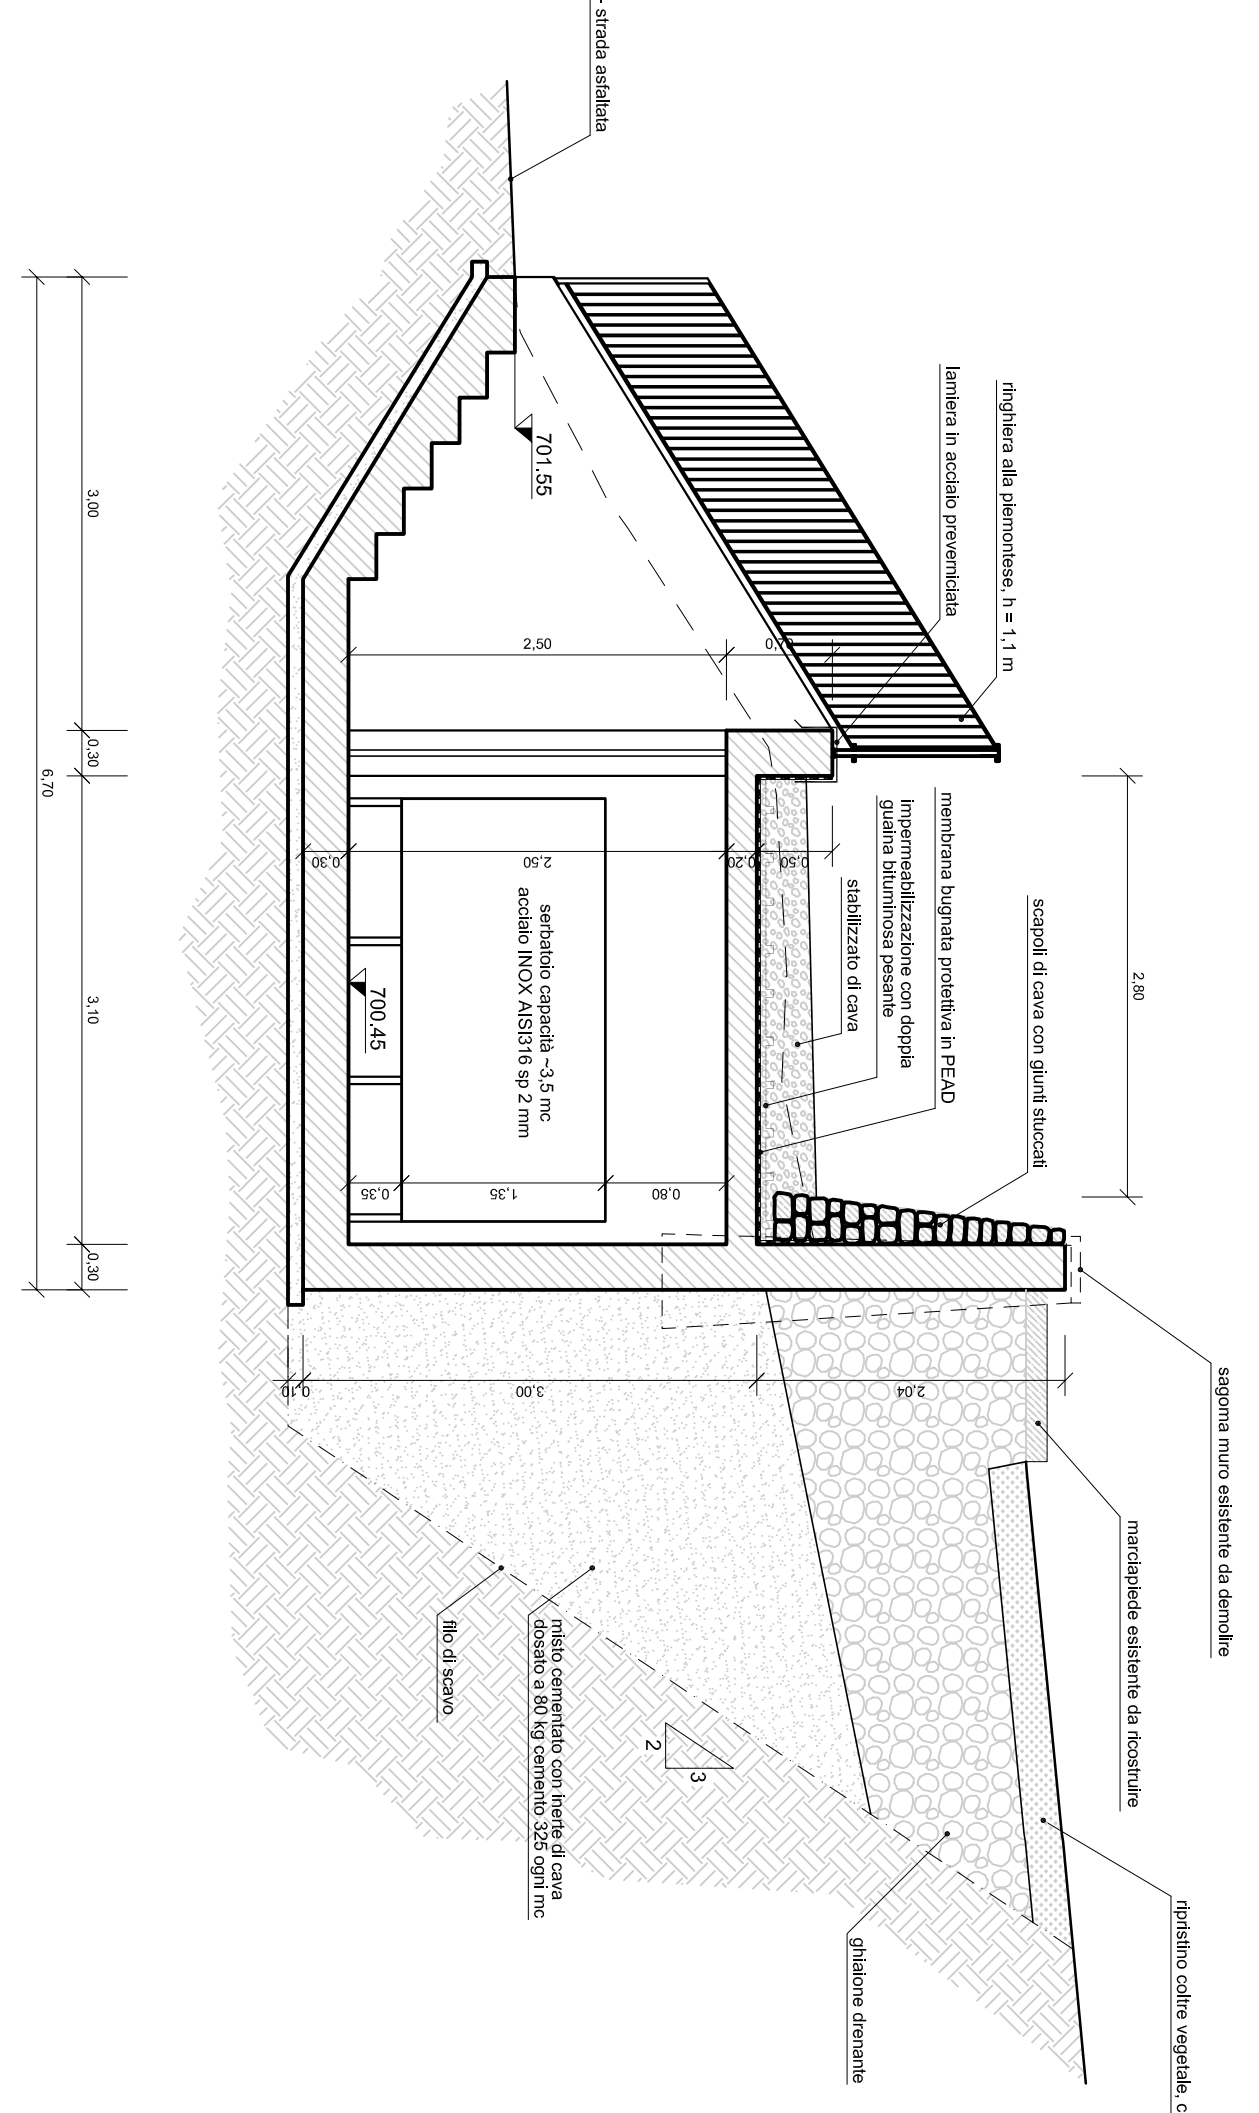

SEZIONE B-B
scala 1:50

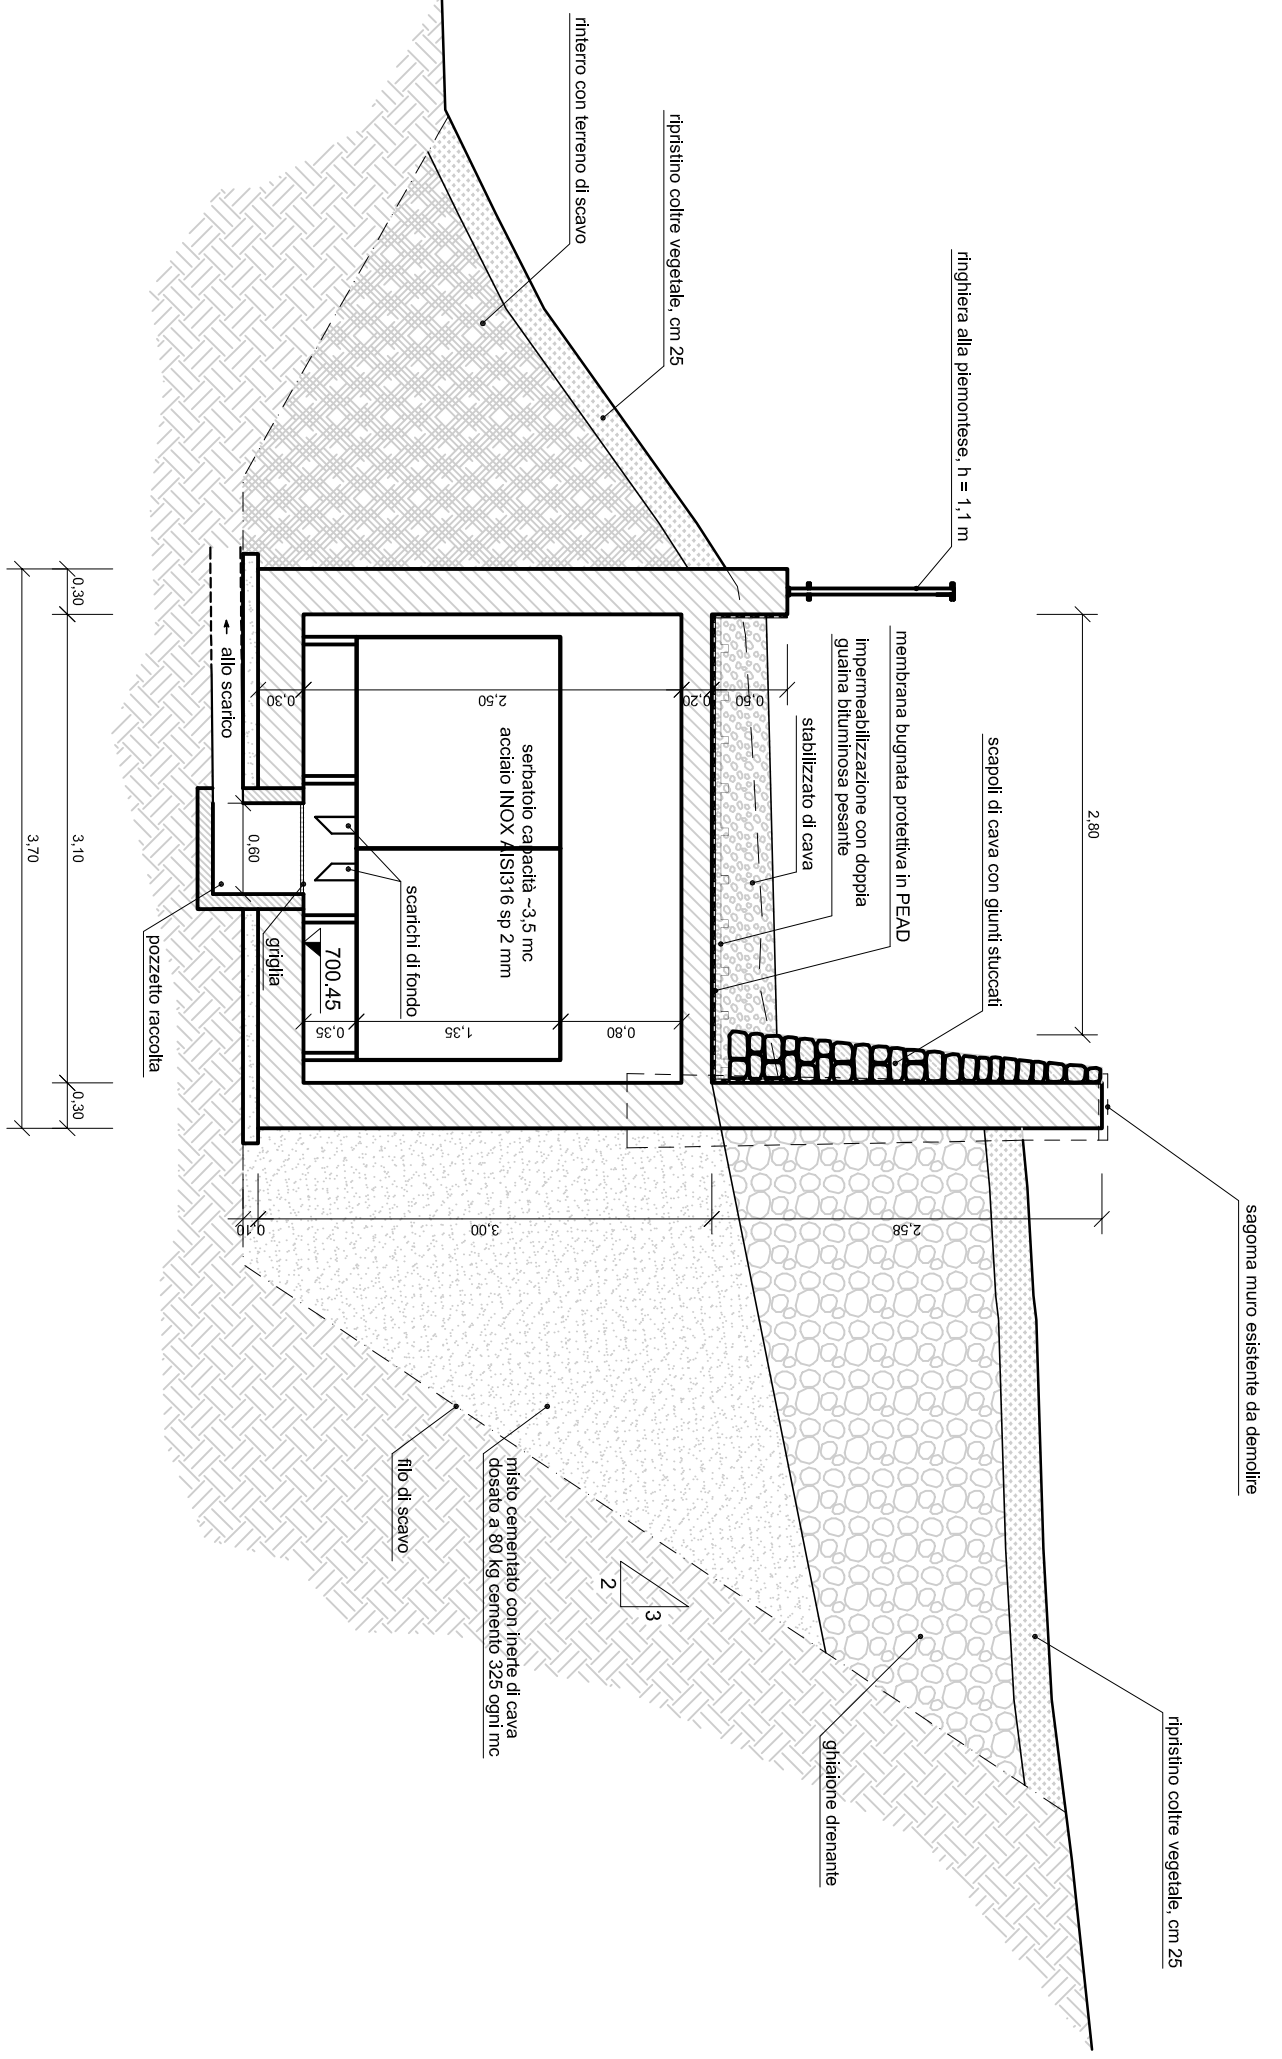


SEZIONE C-C
scala 1:50

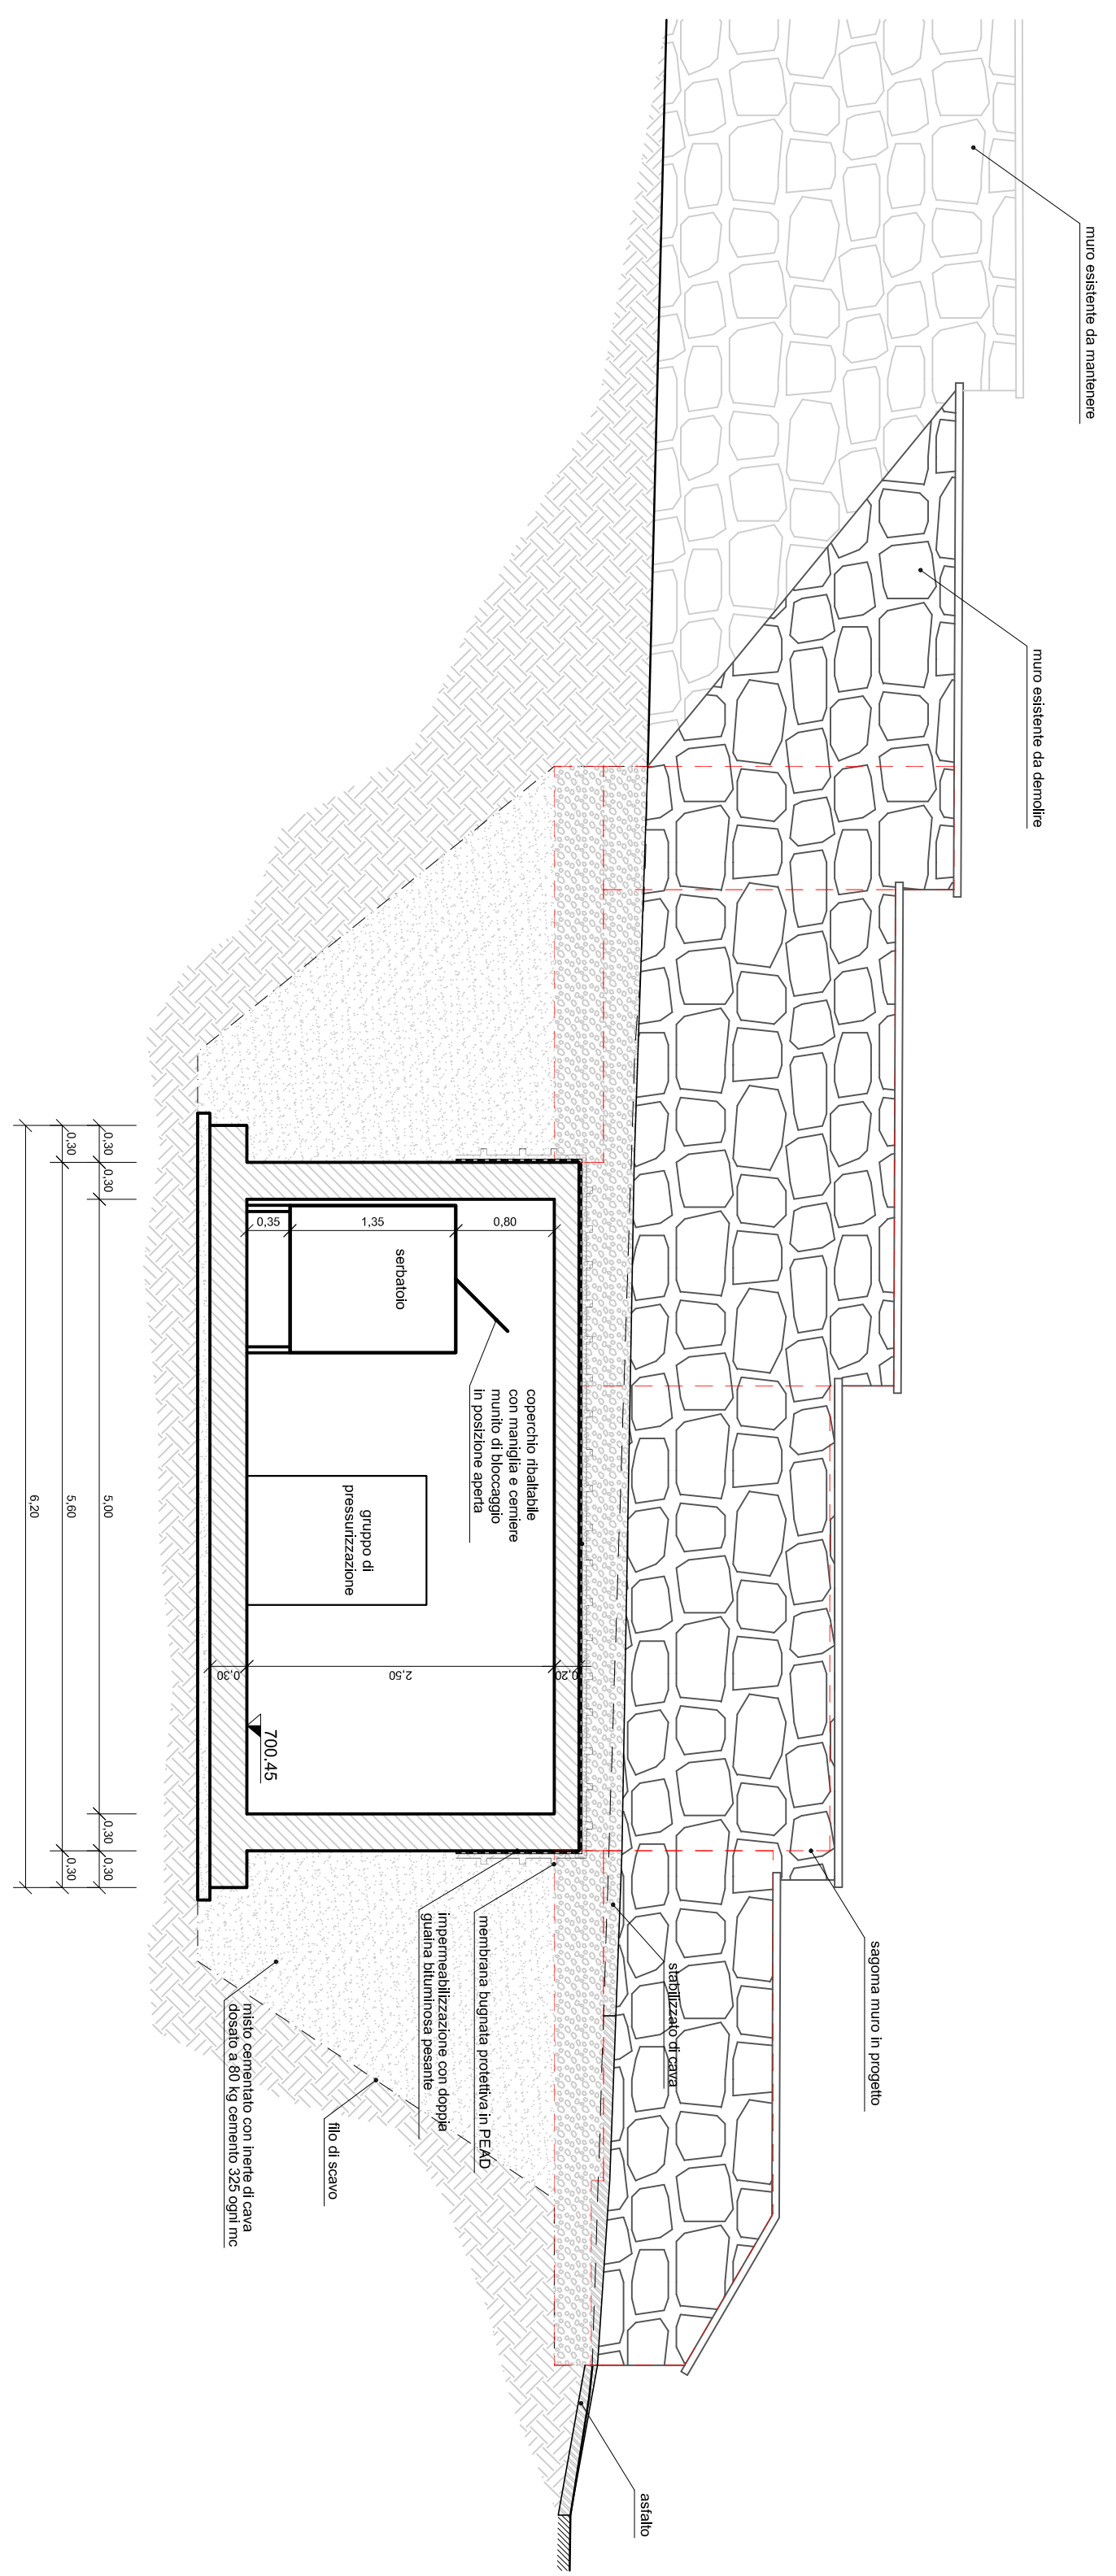

PROSPETTO
scala 1:50



SCHEMA IMPIANTO
(fuori scala)

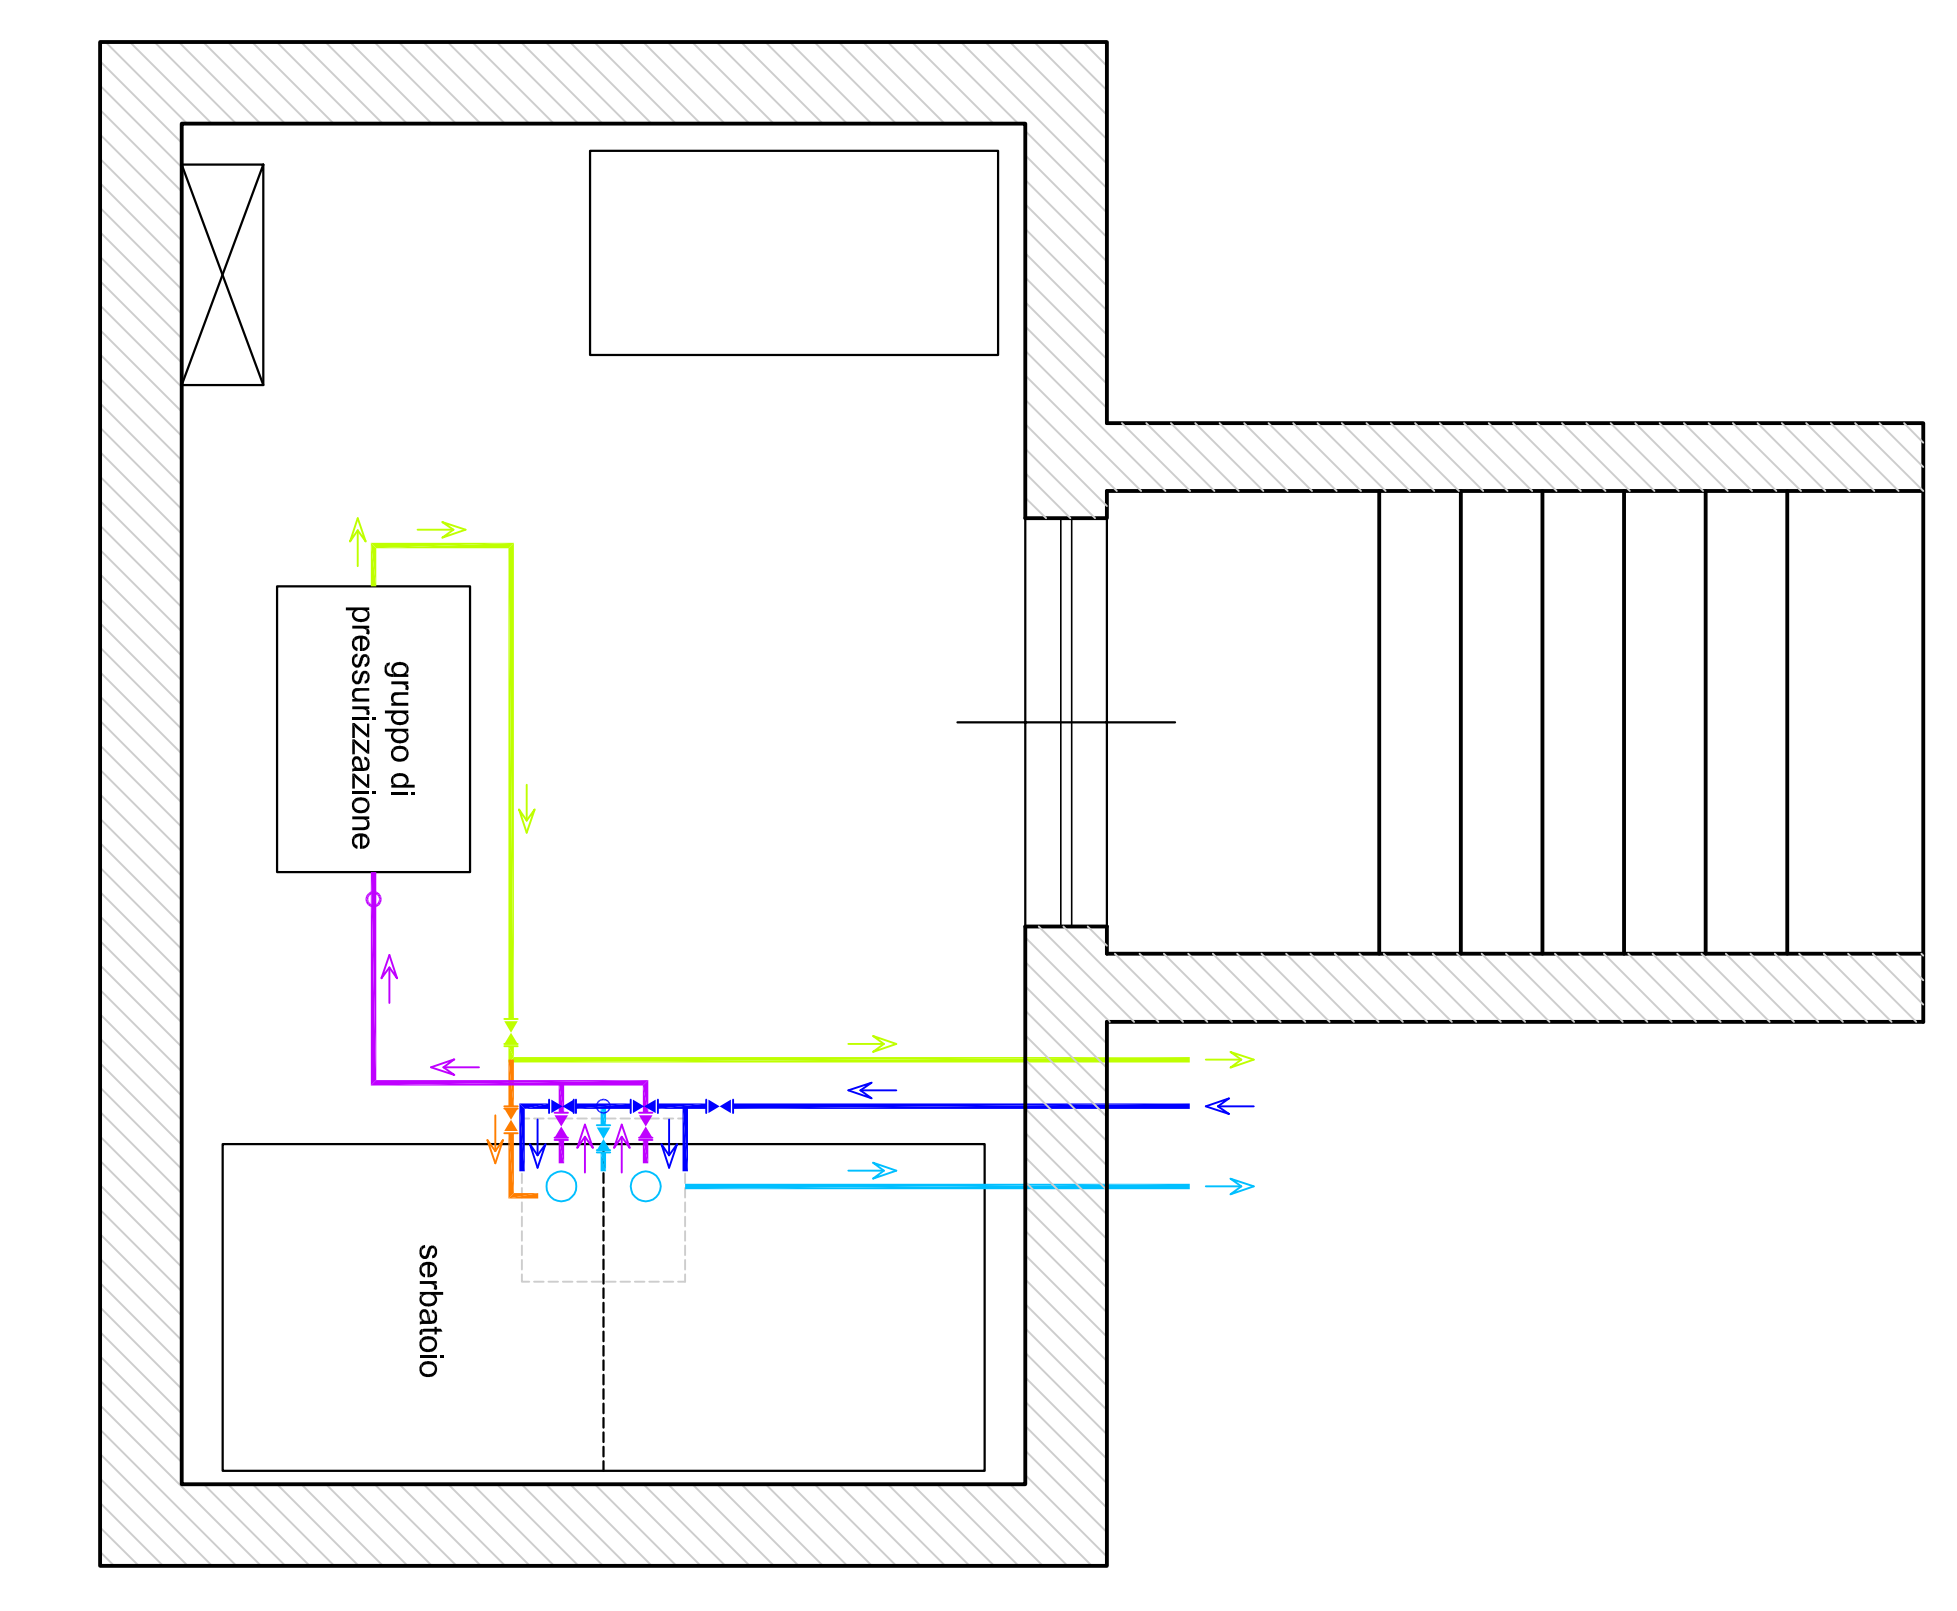

- Alimentazione da acquedotto esistente
- Collegamento serbatoio - gruppo di pressurizzazione
- Distribuzione Villaggio Bersano
- Scarico
- Scarico gruppo di pressurizzazione

