SITUAZIONE DI RILIEVO

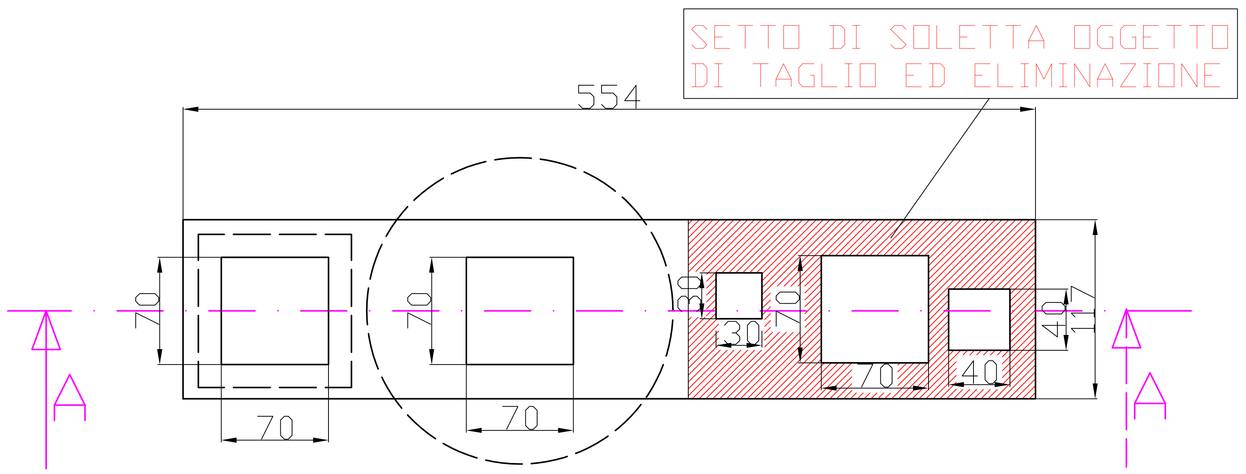

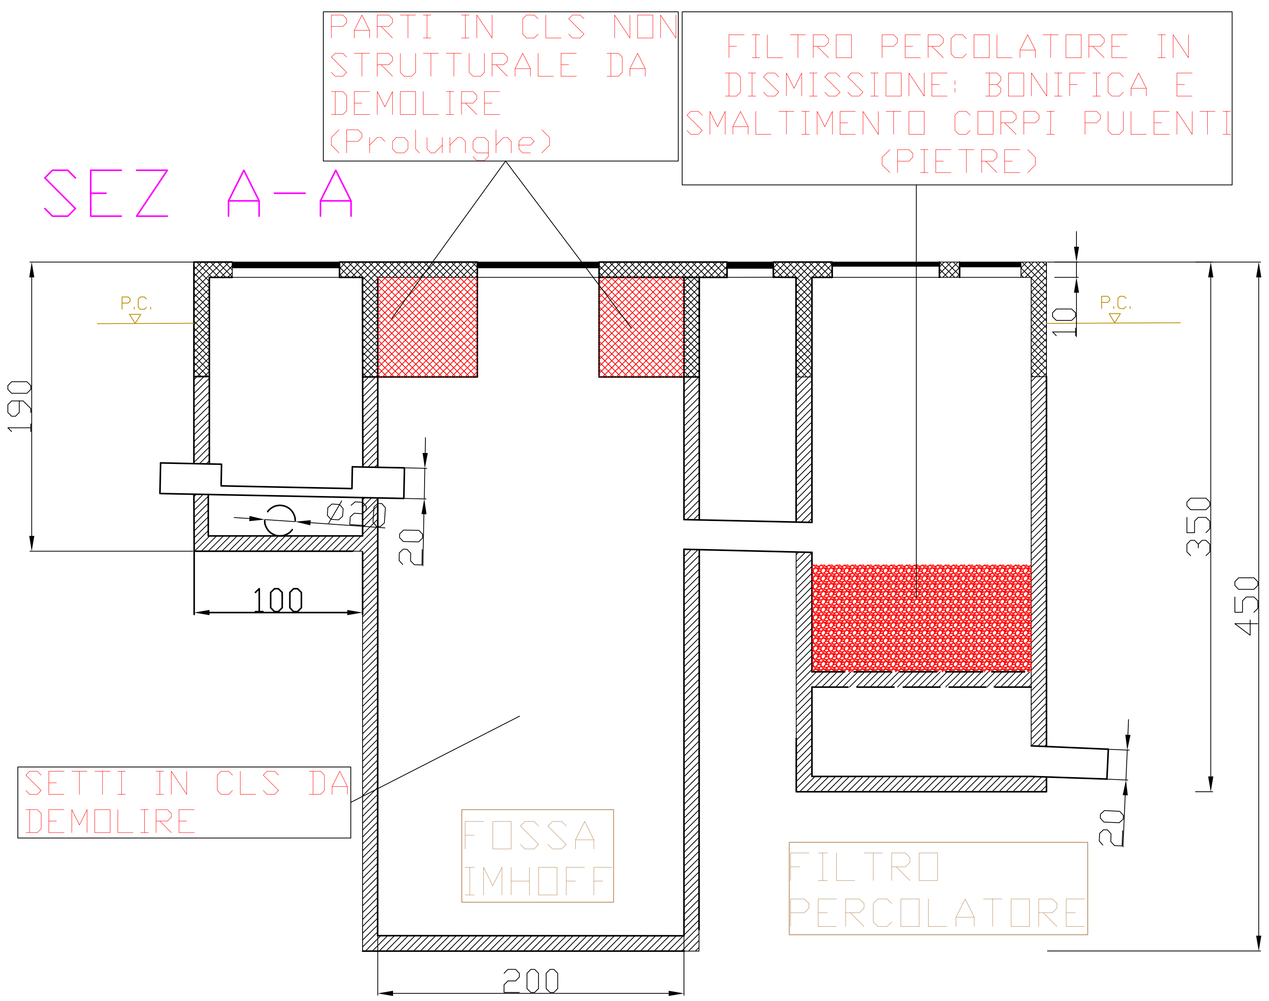

INTERVENTO IN PROGETTO

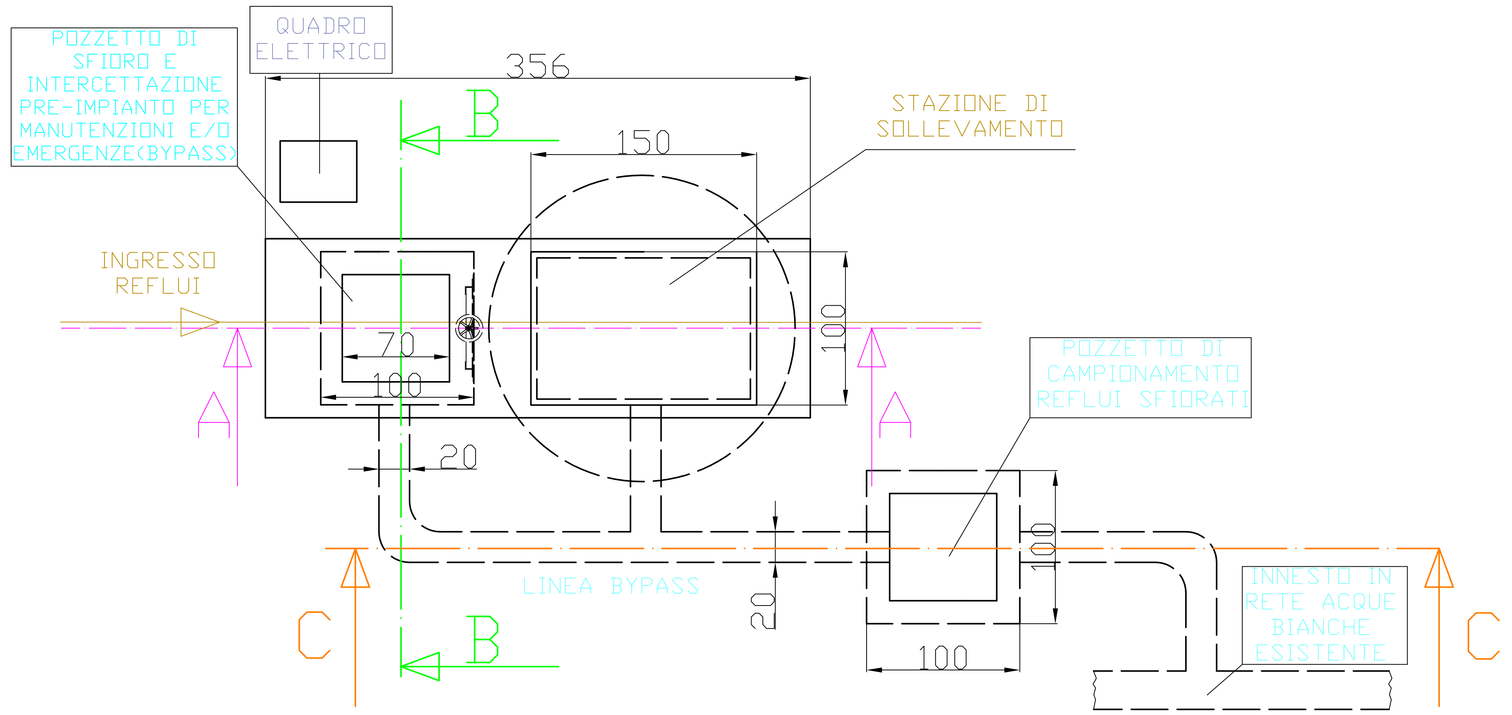

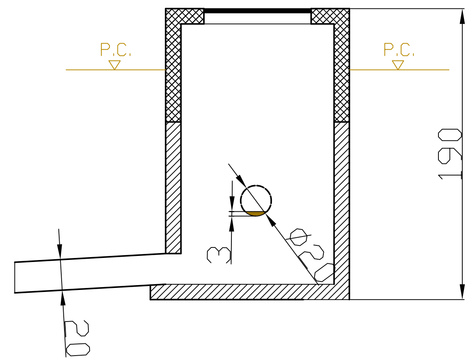

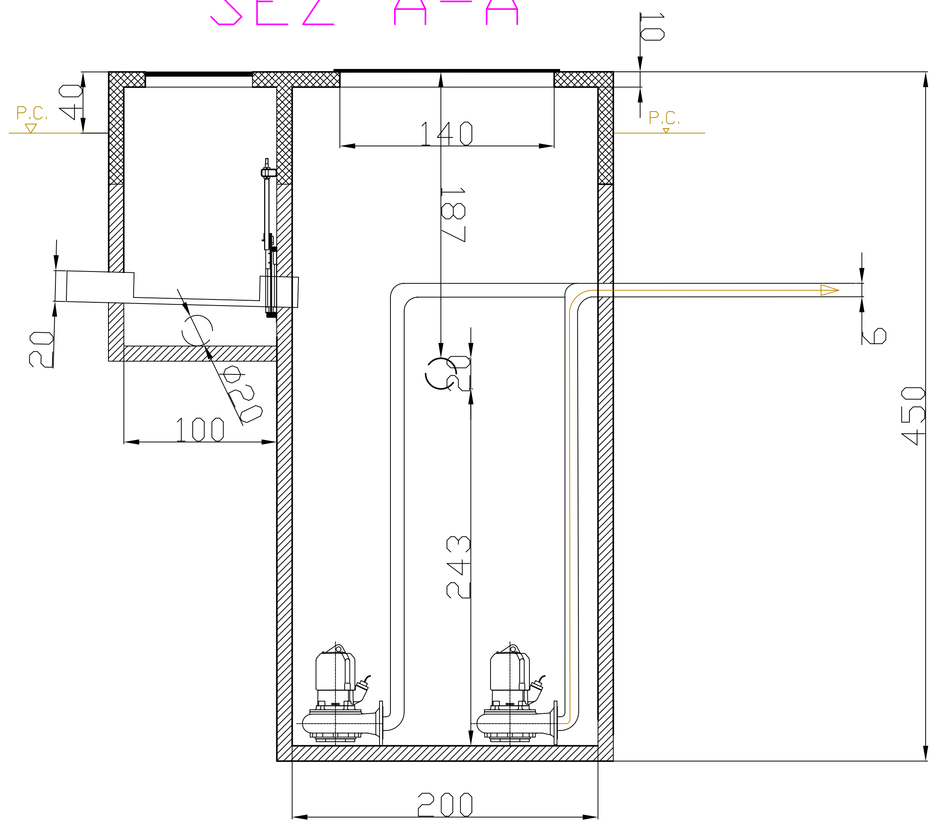

STAZIONE DI SOLLEVAMENTO CON N.2 POMPE. 1 DI ESSE AVRA' FUNZIONE ESCLUSIVA DI RISERVA

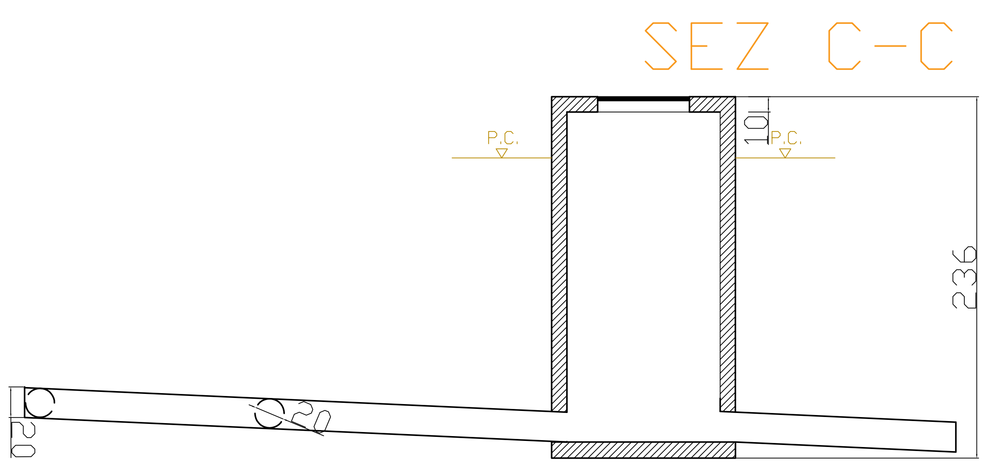

REGIONE PIEMONTE
PROVINCIA DI CUNEO

AUTORITÀ D'AMBITO 4 CUNEESE

UFFICIO TECNICO

COMUNE DI **GOVONE**

SISI SOCIETA' INTERCOMUNALE SERVIZI IDRICI S.r.l.
P.zza Risorgimento, 1 - 12051 ALBA (CN)
tel. +39 0173.440366 - fax: +39 0173.293467
Impianto di depurazione Via Tanaro, 77 - 12040 GOVONE (CN)
tel. +39 0173.58494 - fax: +39 0173.58533
Impianto di depurazione Loc. Bauda, 43 SANTO STEFANO BELBO (CN)
http: www.sisiacque.it

DESCRIZIONE

Lavori Civili di Realizzazione condotta in pressione e contestuale dismissione del funzionamento dell'impianto minore di Loc. Casanova nel Comune di Govone

PARTICOLARI COSTRUTTIVI INTERVENTI

TAV. N° **2.0**

DATA	SCALA
22/11/2018	1:20

REV.	DATA	DESCRIZIONE	REDATTO	CONTROLLATO	APPROVATO
01	22/11/2018	EMISSIONE	FD	FD	FD