



SITUAZIONE DI RILIEVO

Prospetto Planimetrico

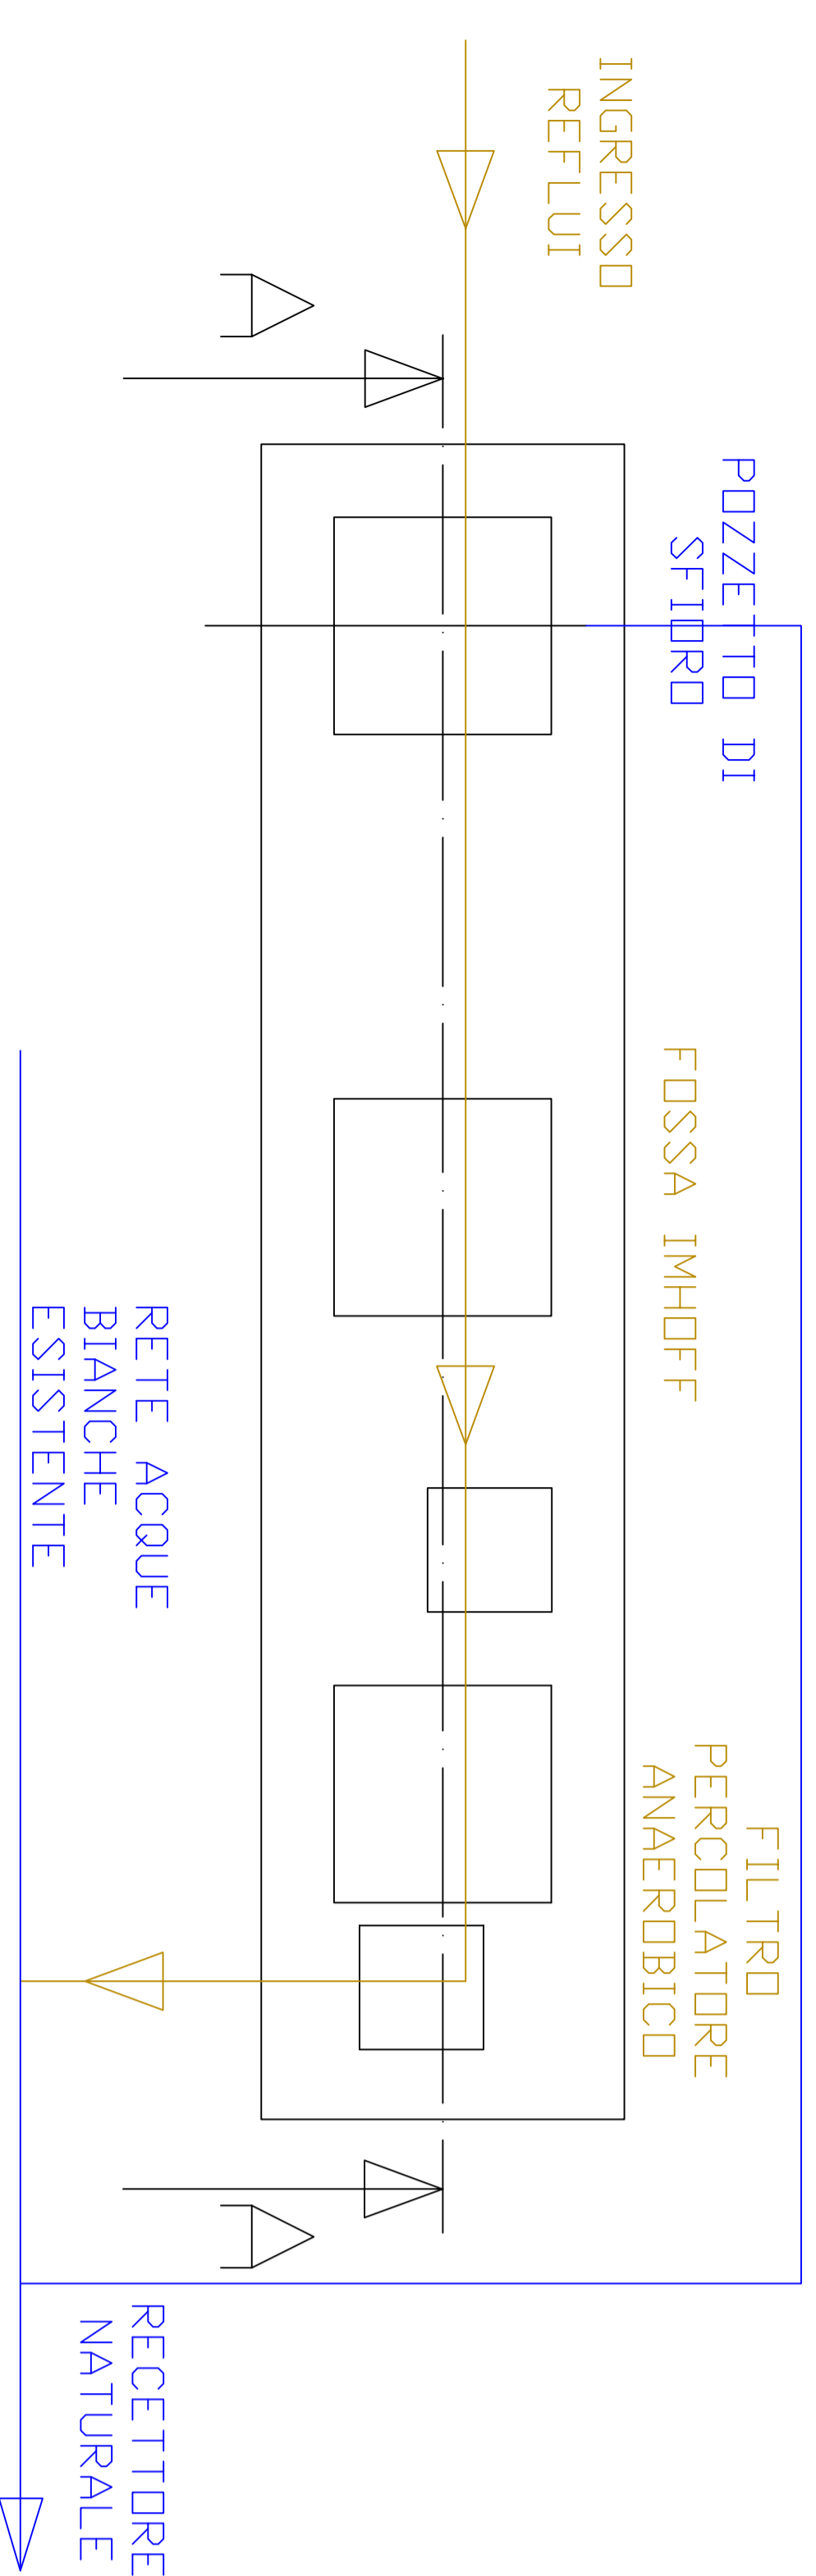


Sez A-A

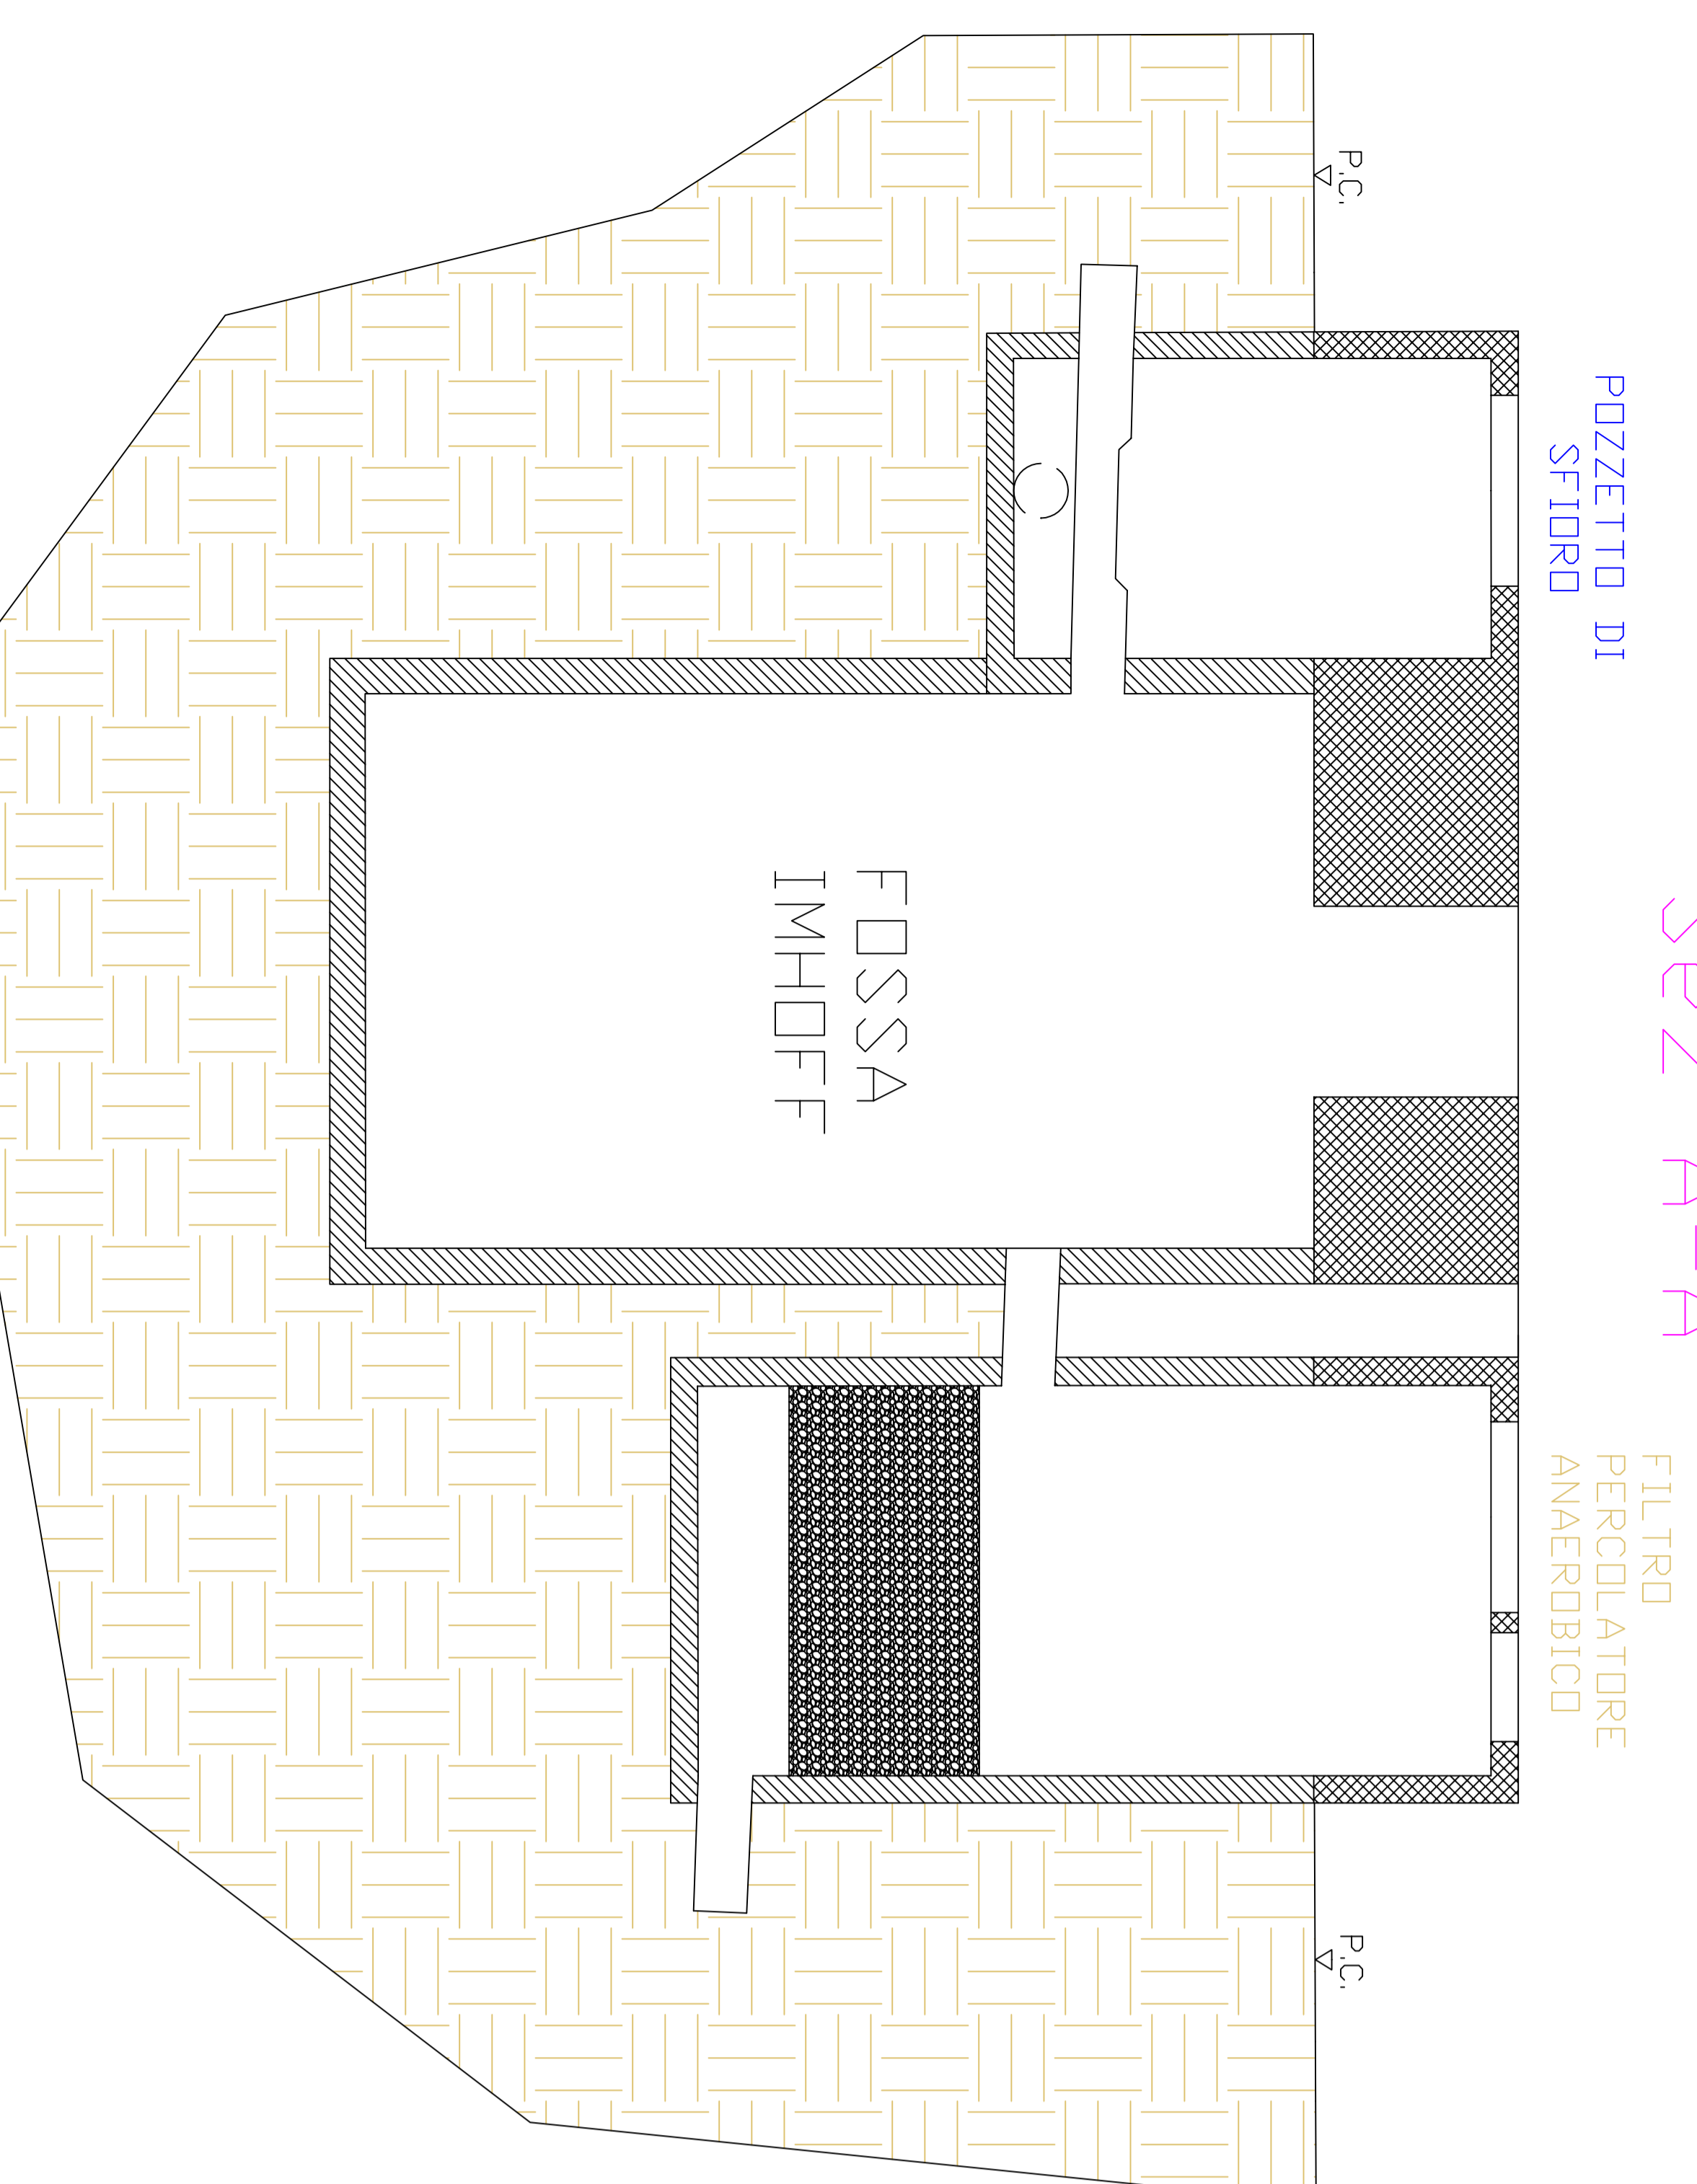


INTERVENTO IN PROGETTO

Prospetto Planimetrico

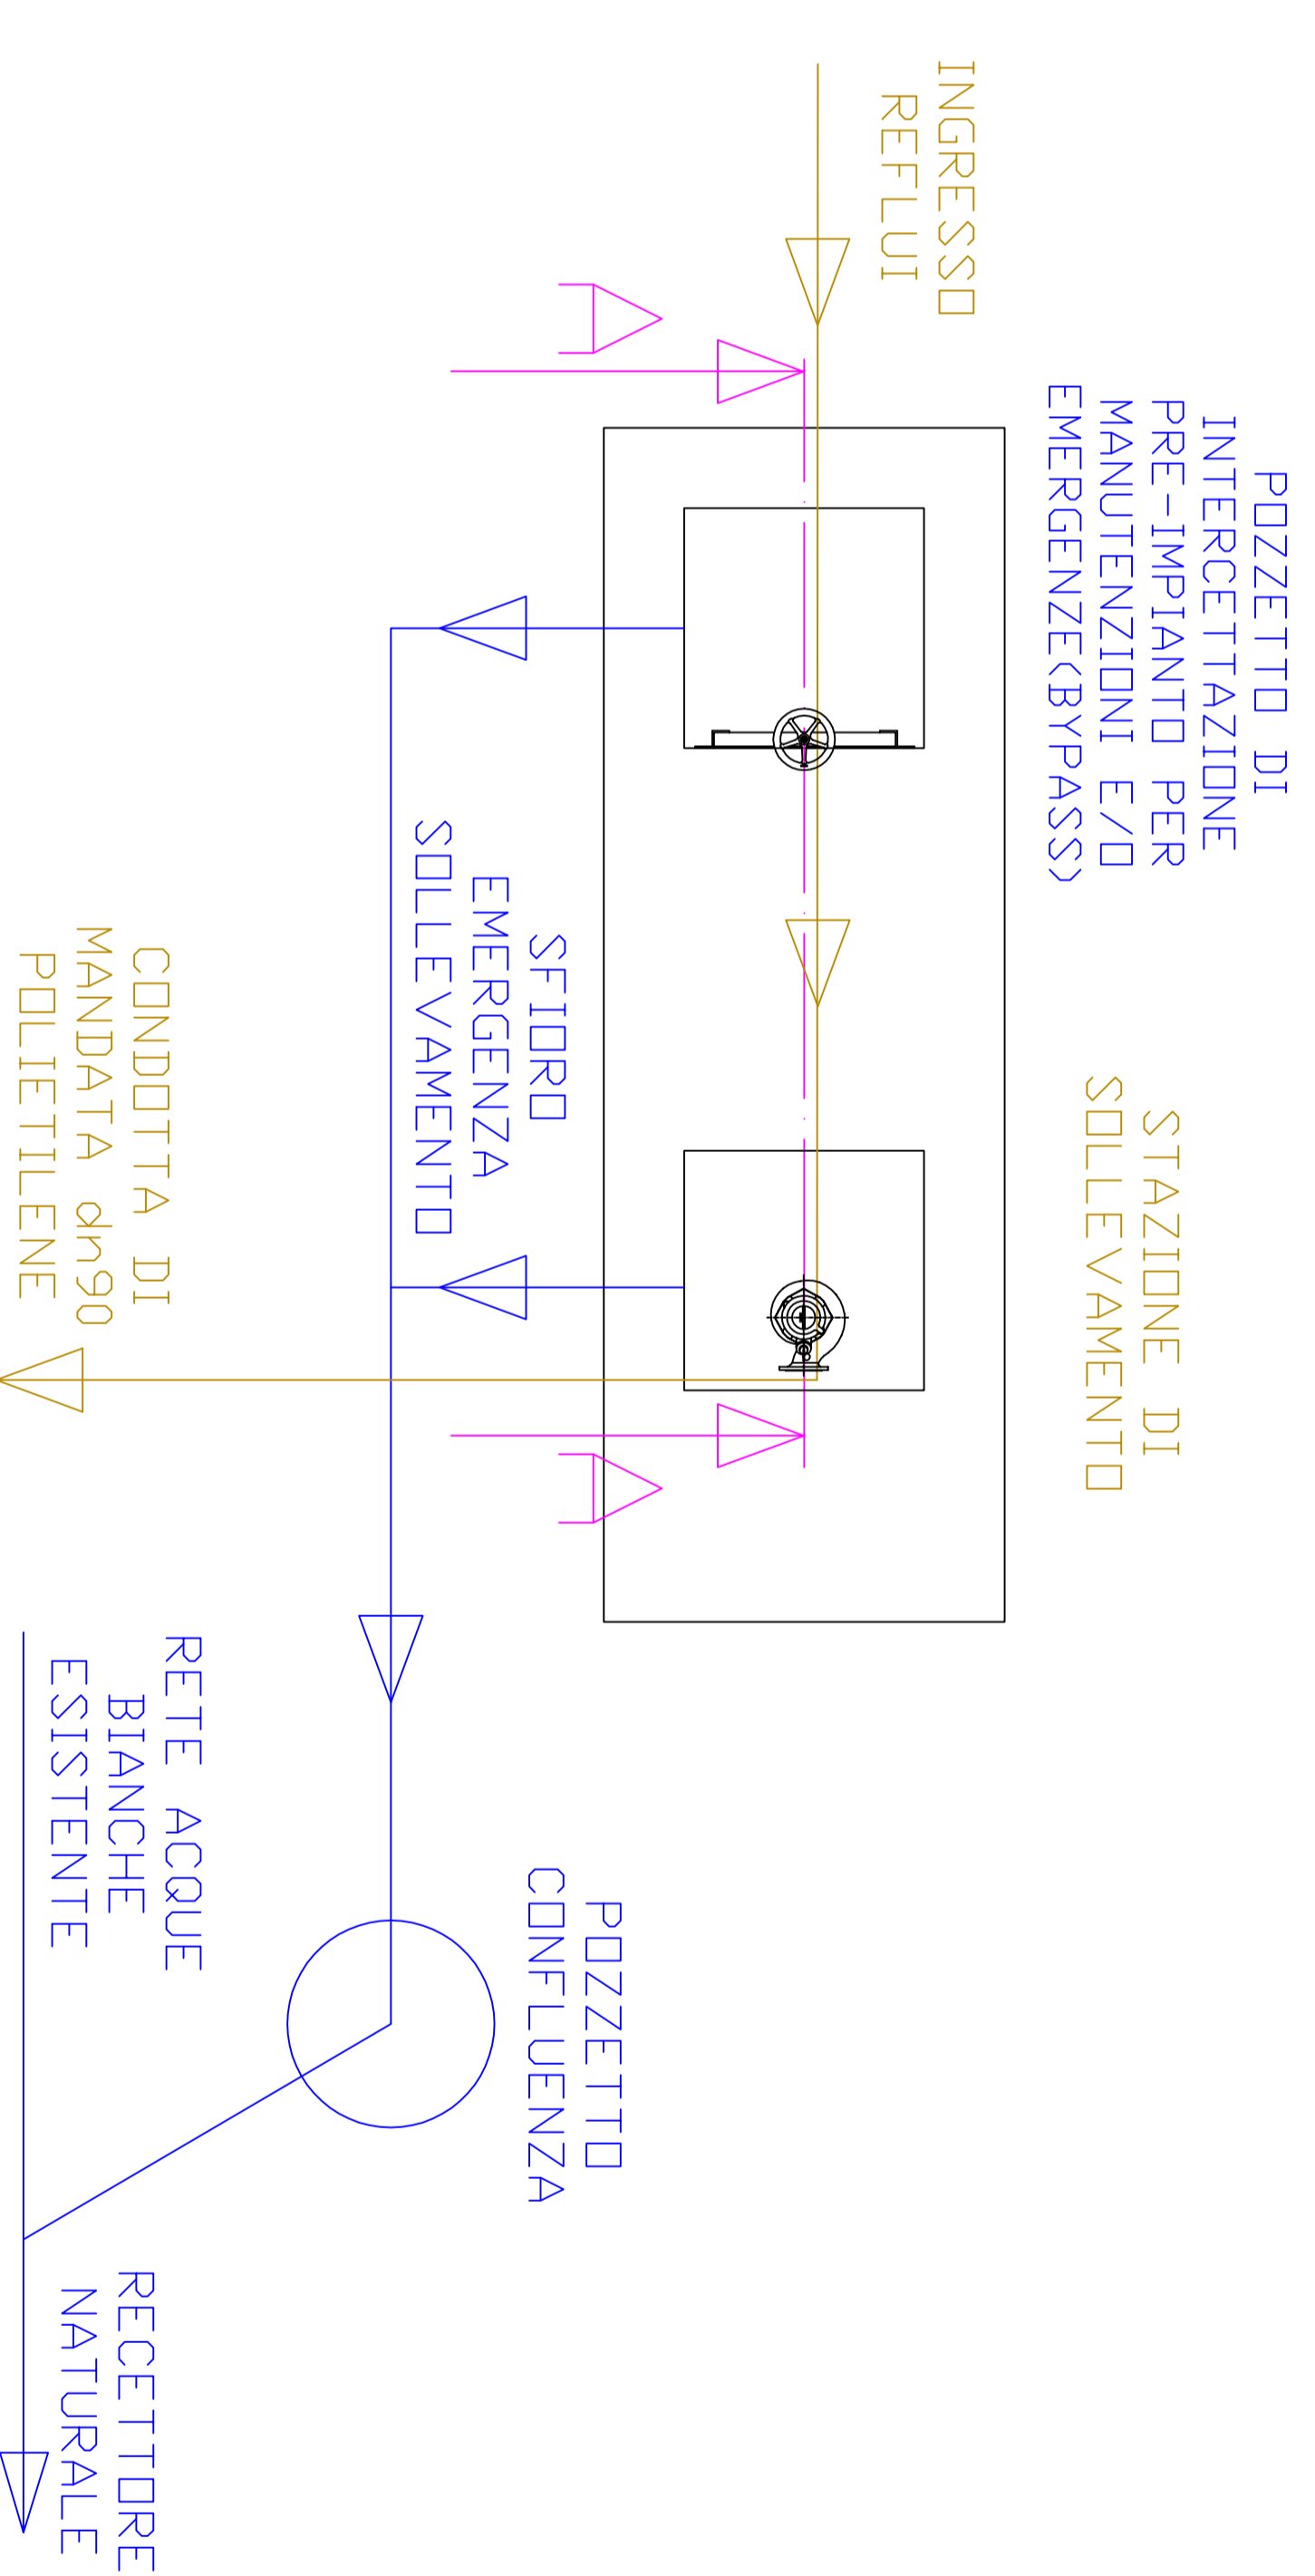

Sez A-A

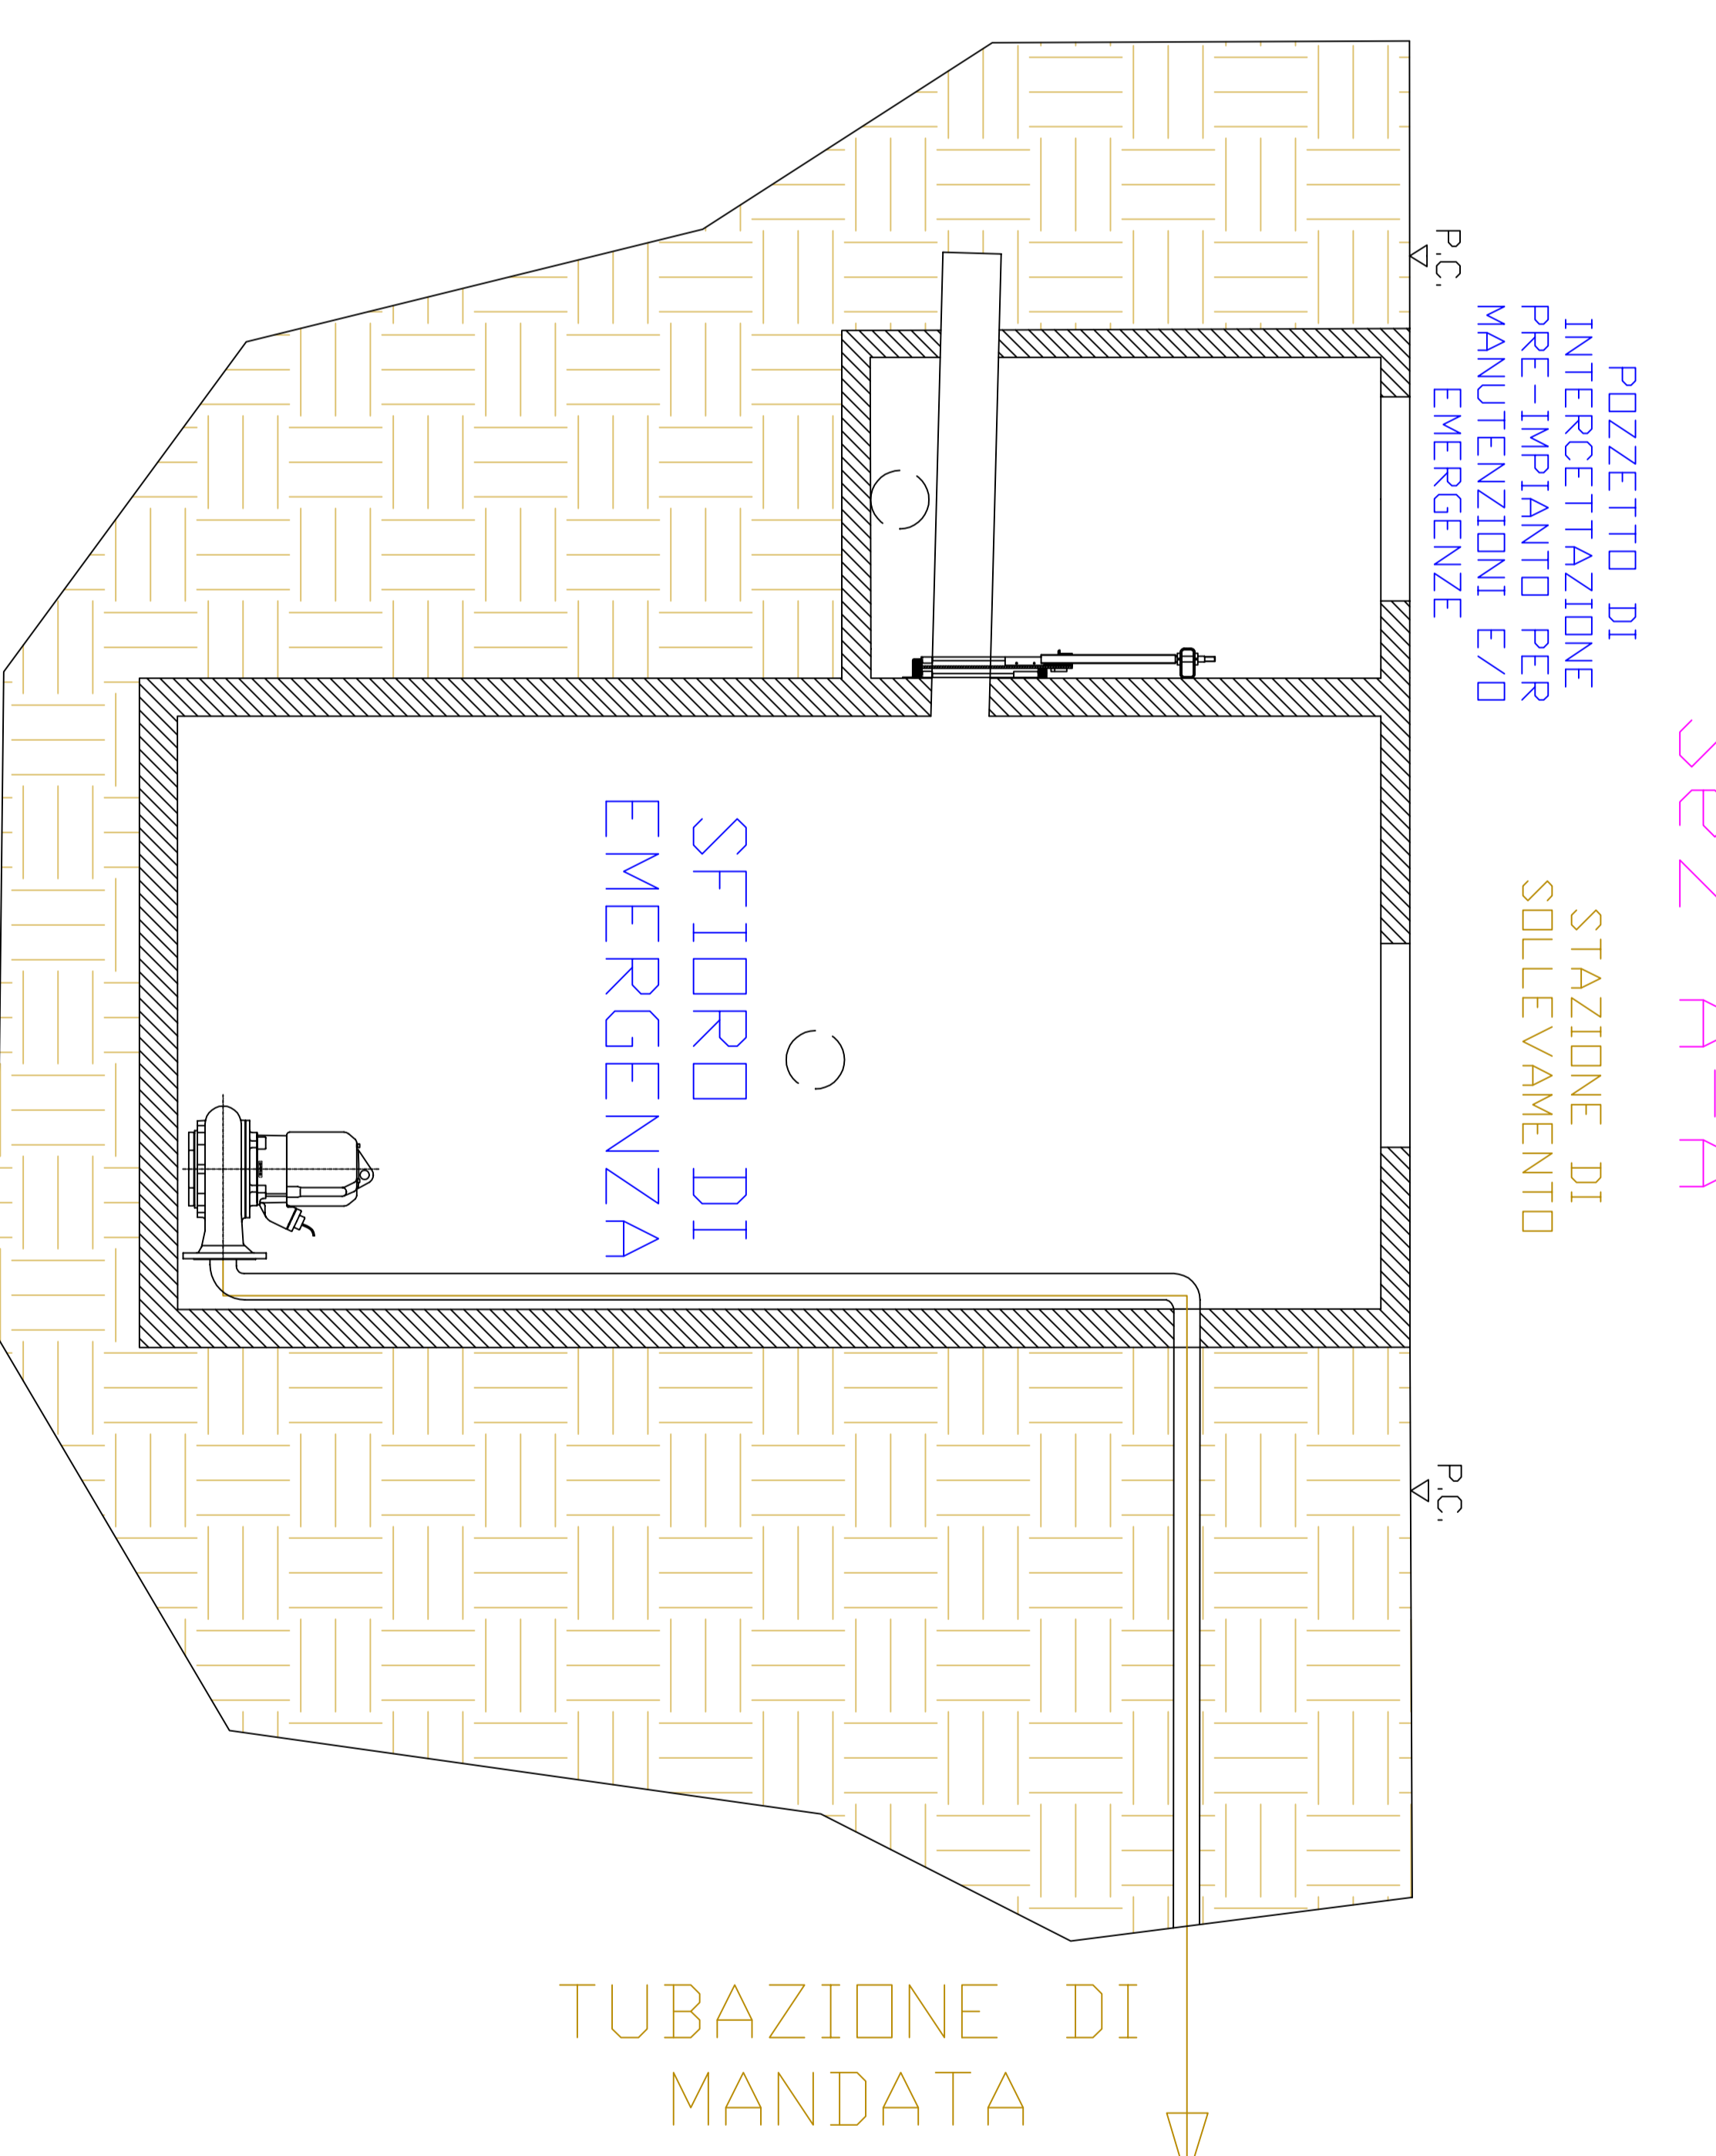

REGIONE PIEMONTE
PROVINCIA DI CUNEO

REGIONE PIEMONTE
AUTORITA' DI AMBITO
PROVINCIA DI CUNEO

UFFICIO TECNICO
COMUNE DI GOVONE

SOCIETA' INTERCOMUNALE SERVIZI IDRICI S.r.l.
P.zza Risorgimento, 1 - 12051 ALBA (CN)
Tel: +39 0173.440386 - fax: +39 0173.293467
Impianto di depurazione Via Tanaro, 71 - 12040 GOVONE (CN)
tel: +39 0173.58494 - fax: +39 0173.58553
Impianto di depurazione Loc. Bauda, 43 SANTO STEFANO
BELBO (CN)
http: www.sisiaque.it

DESCRIZIONE
Lavori Civili di Realizzazione condotta in pressione e contestuale dismissione del funzionamento dell'impianto minore di Loc. Casanova nel Comune di Govone

SCHEMA TIPO INTERVENTI STRUTTURALI: ADATTAMENTO EX FOSSA A SEDE DI STAZIONE DI SOLLEVAMENTO

DATA	SCALA	1:20	TAV. N° 2.0		
RELA	DESCRIZIONE	REGATO	CONTROLLI	APPENDICE	
00	06/07/2018	EMISSIONE	FD	FD	FD