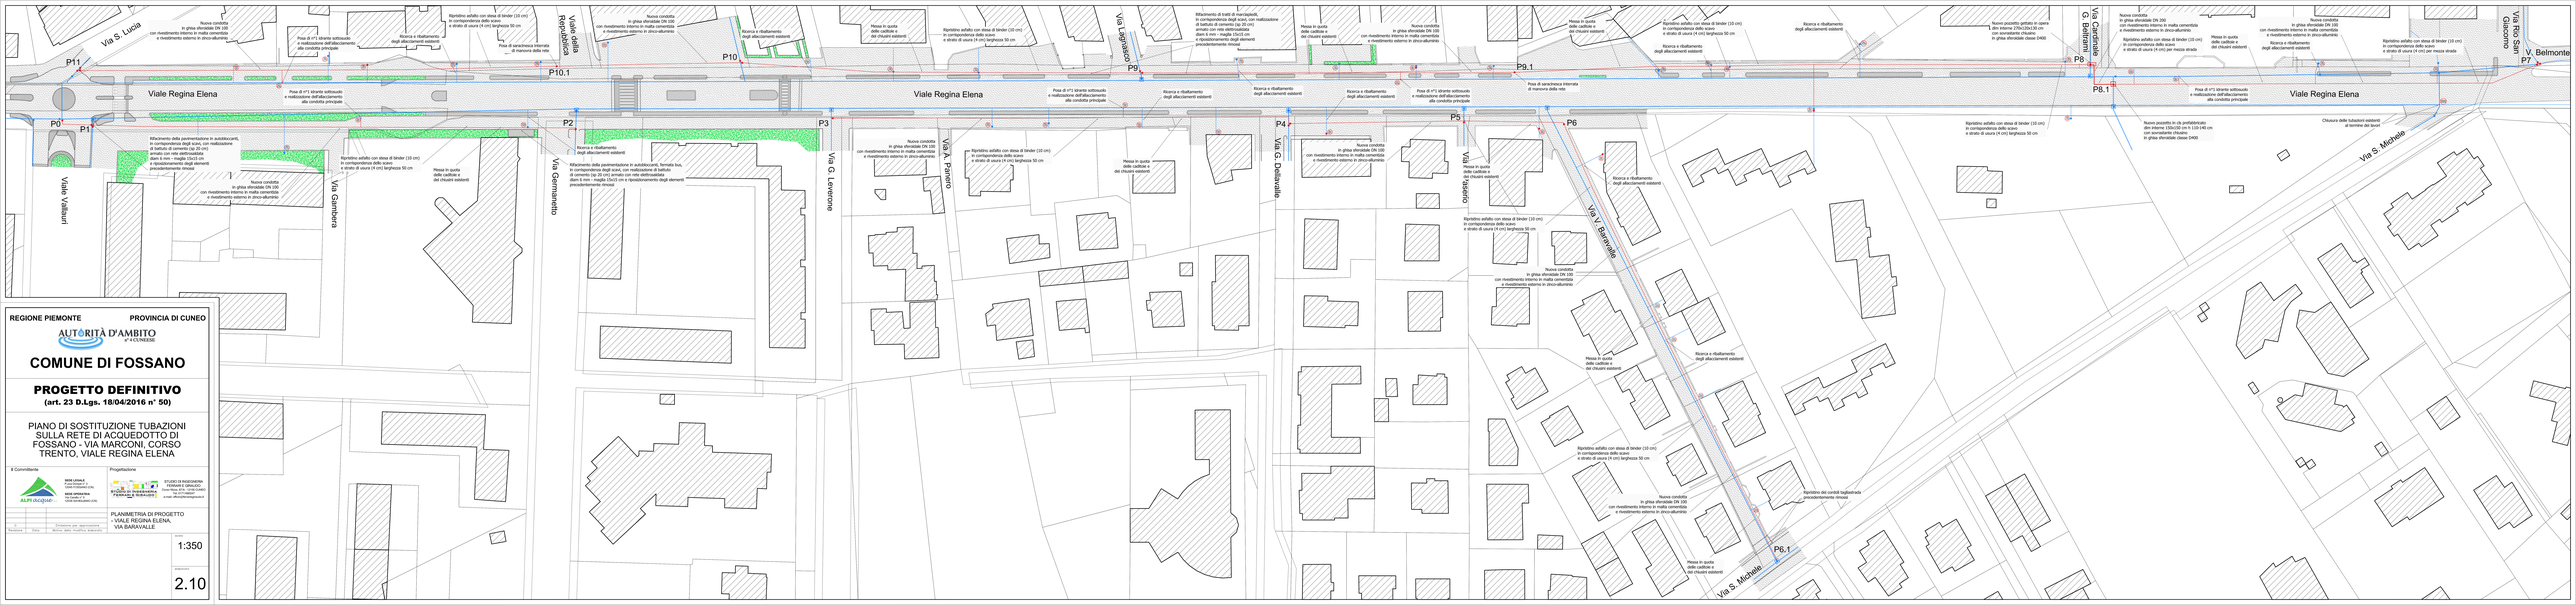

REGIONE PIEMONTE — PROVINCIA DI CUNEO

AUTORITÀ D'AMBITO n° 4 CUNEESE

COMUNE DI FOSSANO

PROGETTO DEFINITIVO
(art. 23 D.Lgs. 18/04/2016 n° 50)

PIANO DI SOSTITUZIONE TUBAZIONI SULLA RETE DI ACQUEDOTTO DI FOSSANO - VIA MARCONI, CORSO TRENTO, VIALE REGINA ELENA

Il Committente

ALPI AQUE
SEDE LEGALE
Via Roma, 108
12084 CARAGLIO (CN)
SEDE OPERATIVA
Via Nizza, 152
12084 MONDOVÌ (CN)

Progettazione

STUDIO DI INGEGNERIA FERRARIS GIRALDO
INGEGNERI ASSOCIATI
SCUTARI DI RAMMARIPA
P. IVA 02710180027
e-mail: office@ferrarisgiraldo.it

PLANIMETRIA DI PROGETTO
- VIALE REGINA ELENA
- VIA BARAVALLE

Emissione per approvazione
Revisione — Data — Motivo della modifica eseguita

1:350

ELABORATO

2.10