






COMUNE DI FOSSANO

PROGETTO DEFINITIVO

(art. 23 D.Lgs. 18/04/2016 n° 50)

PIANO DI SOSTITUZIONE TUBAZIONI
SULLA RETE DI ACQUEDOTTO DI
FOSSANO - VIA MARCONI, CORSO
TRENTO, VIALE REGINA ELENA

| | | | |
|--|--|---|--|
| Il Committente SEDE LEGALE P.zza Dompè n° 3 12045 FOSSANO (CN) SEDE OPERATIVA Via Carello n° 5 12038 SAVIGLIANO (CN) | | Progettazione STUDIO DI INGEGNERIA FERRARI E GIRAUDO Corso Nizza, 67/A - 12100 CUNEO Tel. 0171/480247 e-mail: ufficio@ferrategiraud.it | |
| PROFILO LONGITUDINALE STATO IN PROGETTO - C.SO TRENTO E V.LE Q. TRAVAINI - | | | |
| scala 1:400 | | elaborato 2.12 | |

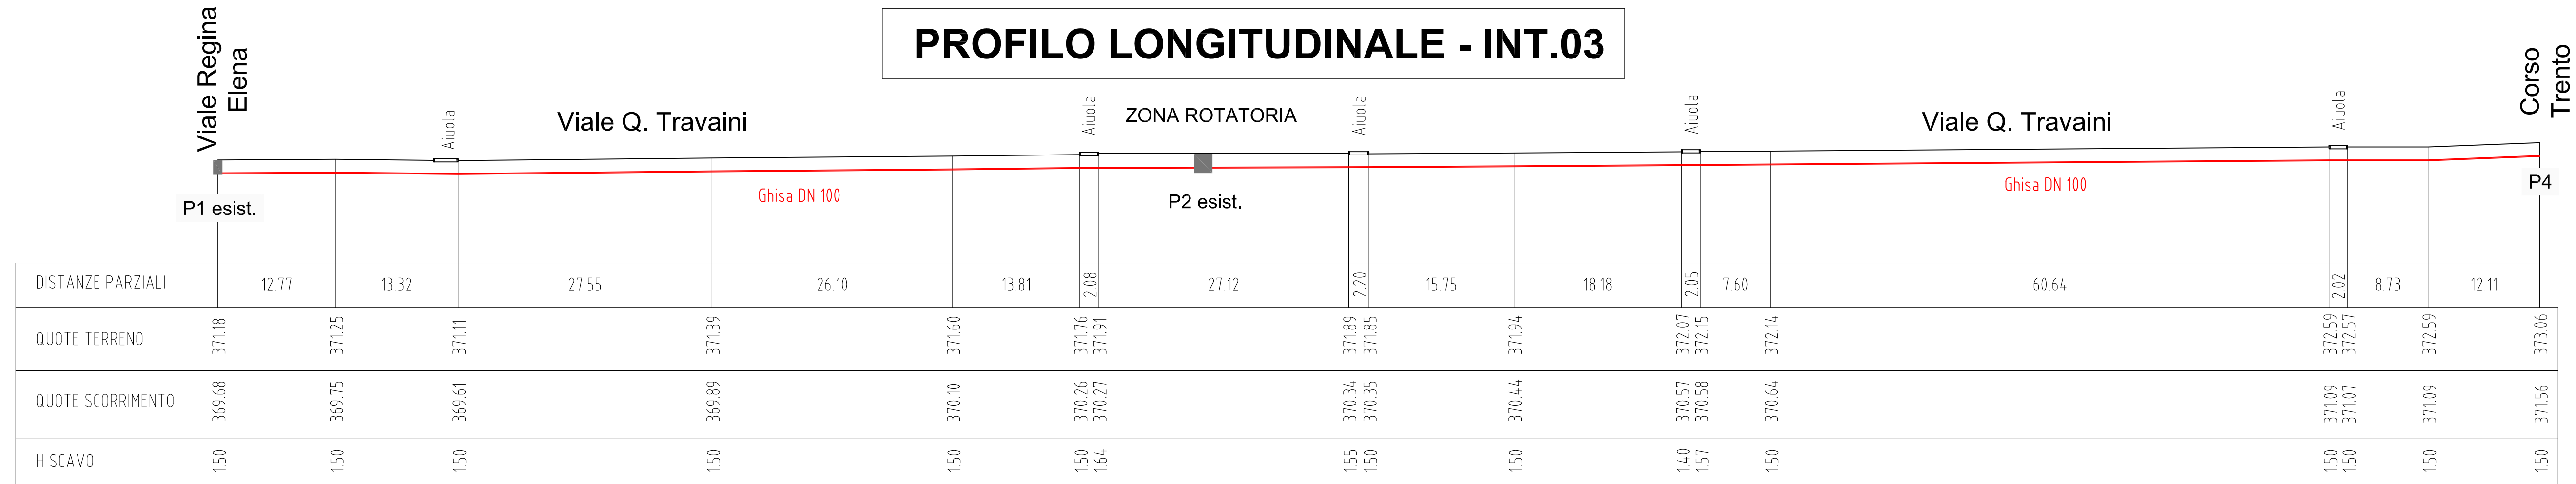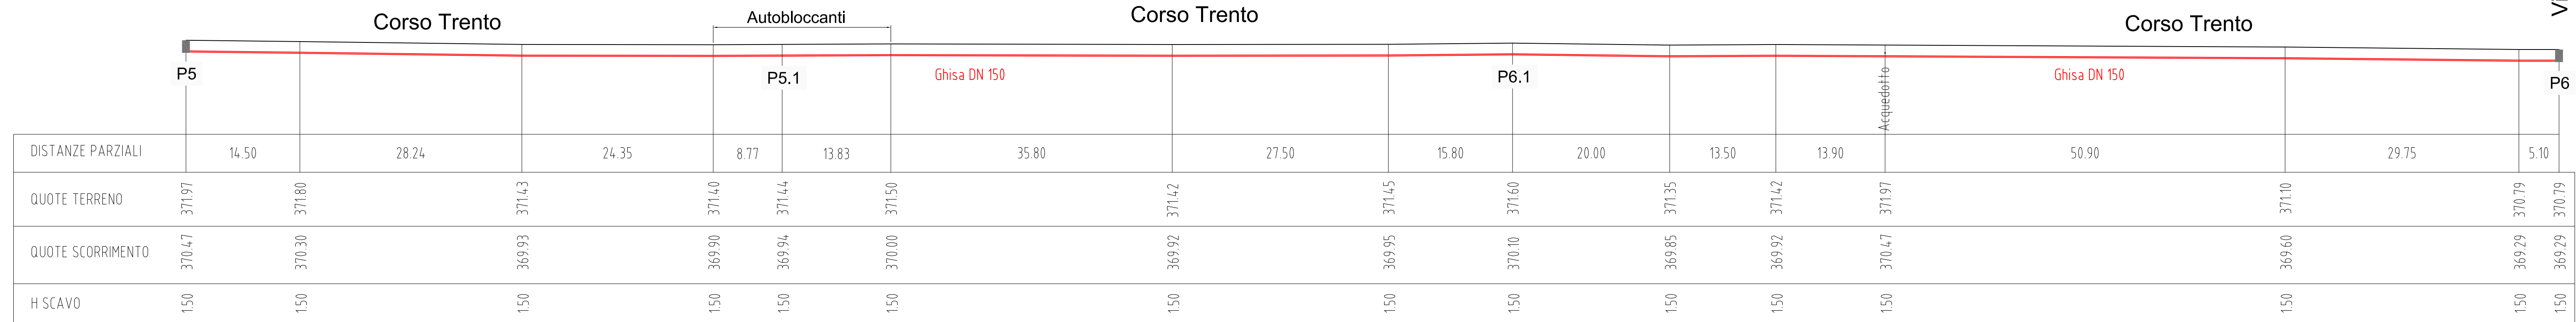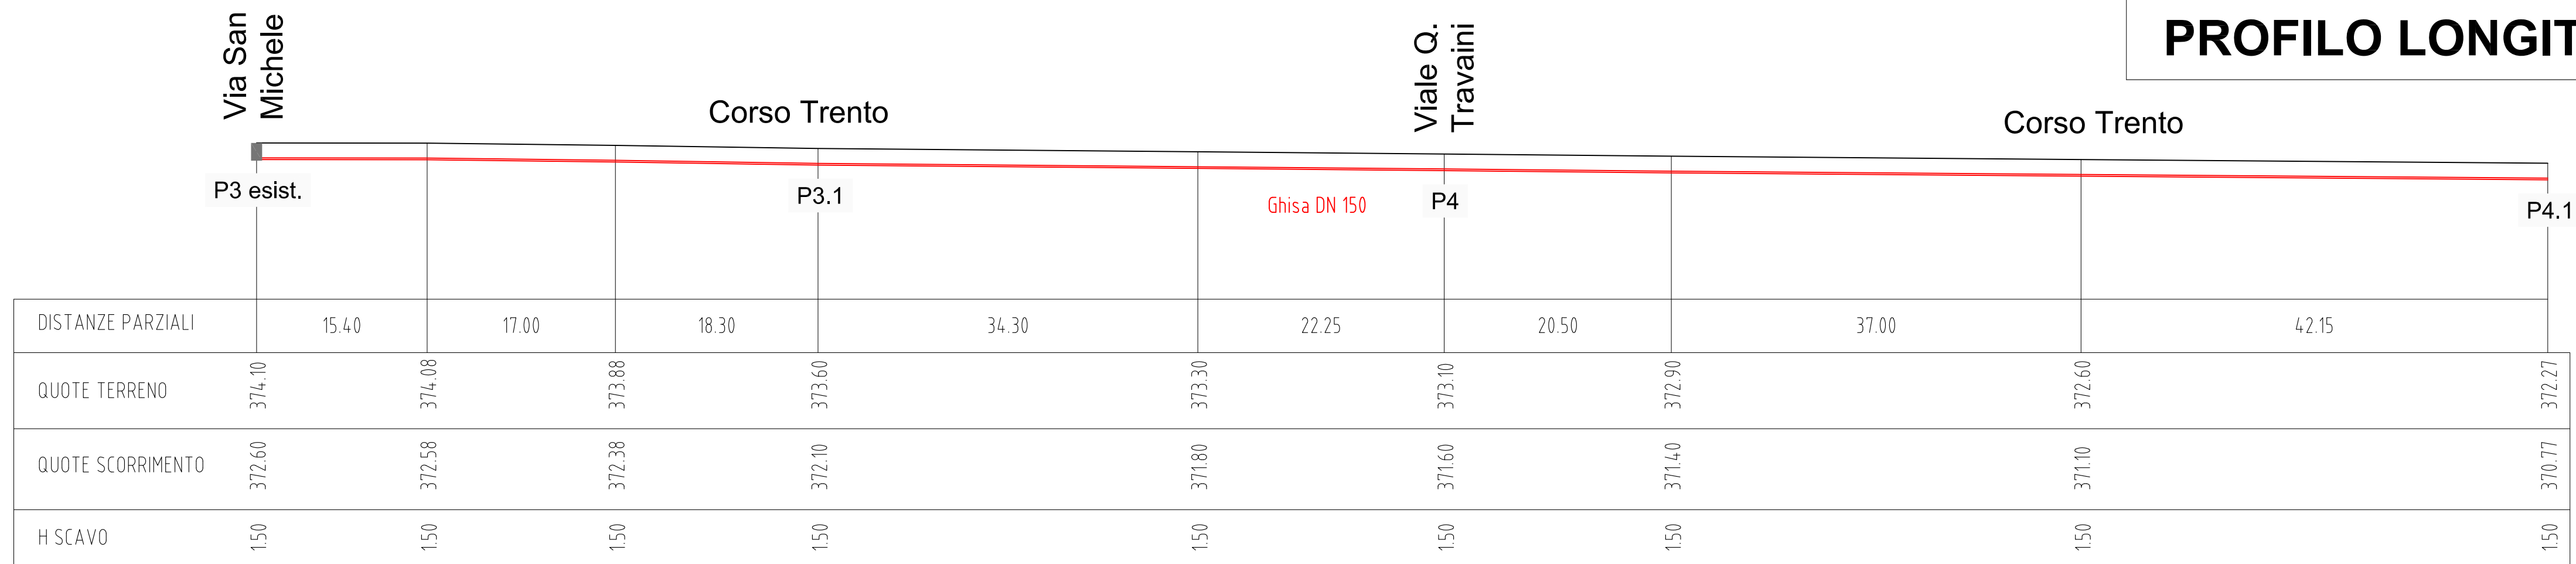

Viale Regina Elena

Corso Trento