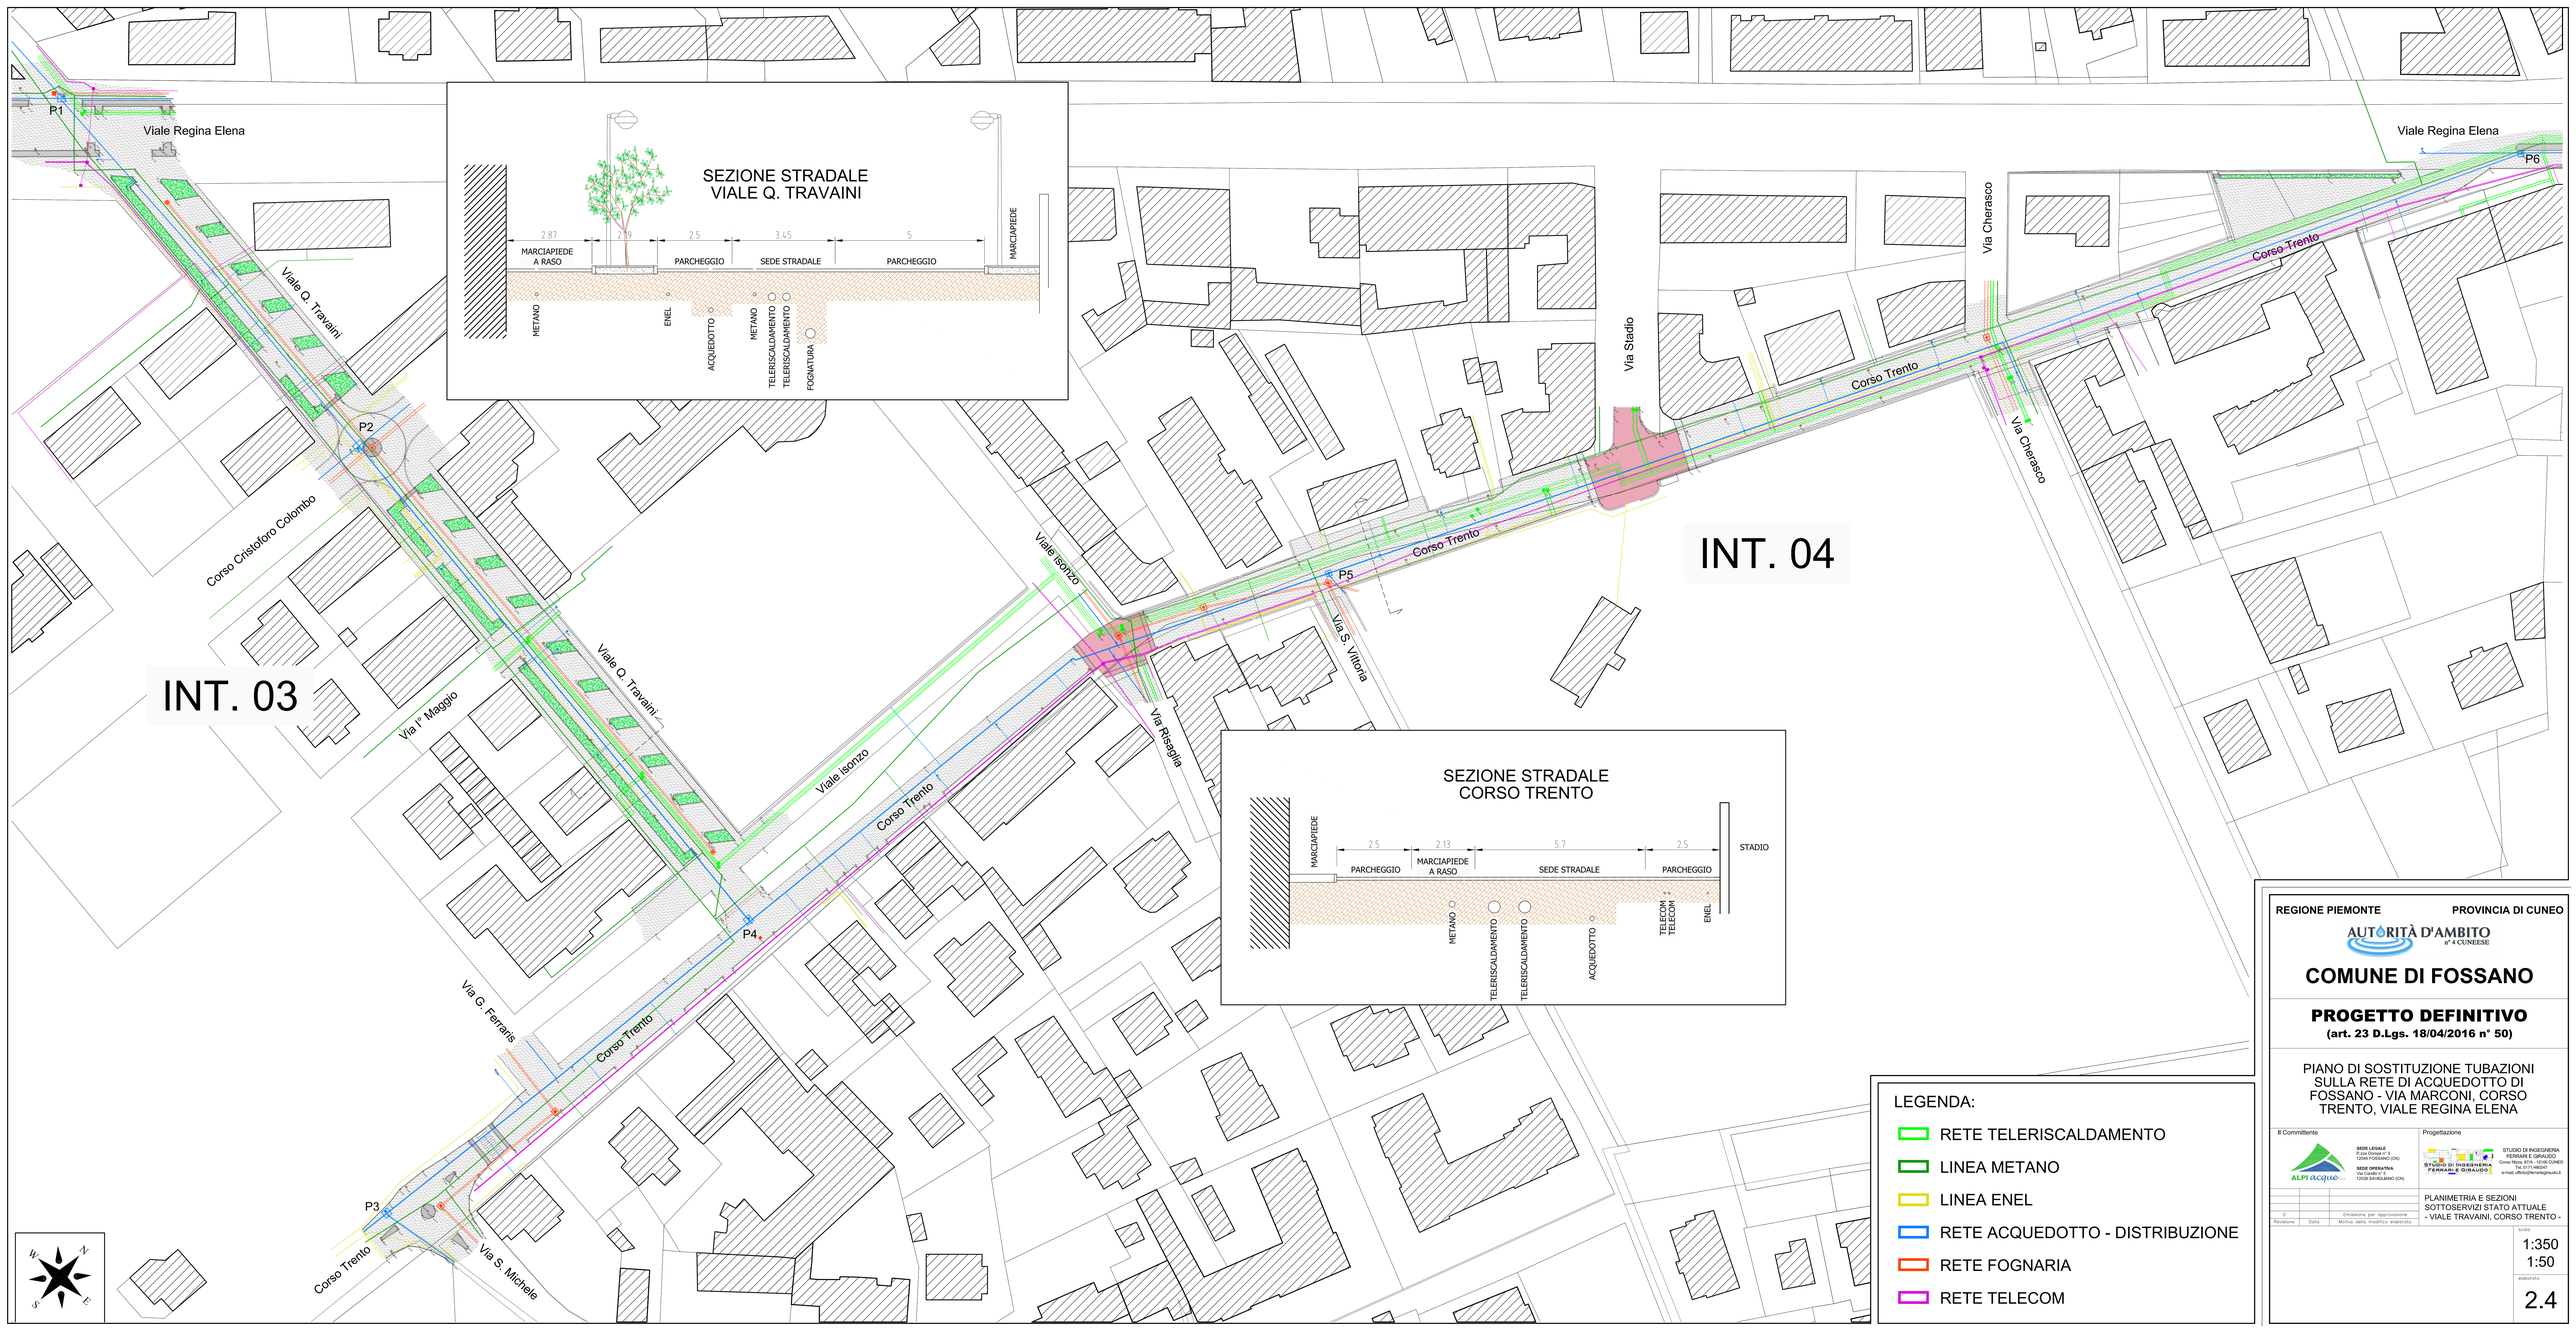
SEZIONE STRADALE
VIALE Q. TRAVAINI
MARCIAPIEDE A RASO
2.87
2.19
2.5
3.45
5
PARCHEGGIO
SEDE STRADALE
PARCHEGGIO
MARCIAPIEDE
METANO
ENEL
ACQUEDOTTO
METANO
TELERISCALDAMENTO
TELERISCALDAMENTO
FOGNATURA
SEZIONE STRADALE
CORSO TRENTO
MARCIAPIEDE
2.5
2.13
5.7
2.5
STADIO
PARCHEGGIO
MARCIAPIEDE A RASO
SEDE STRADALE
PARCHEGGIO
METANO
TELERISCALDAMENTO
TELERISCALDAMENTO
ACQUEDOTTO
TELECOM
TELECOM
ENEL
INT. 03
INT. 04
P1
P2
P3
P4
P5
P6
Viale Regina Elena
Viale Q. Travaini
Corso Cristoforo Colombo
Via I° Maggio
Viale Q. Travaini
Via G. Ferraris
Corso Trento
Via S. Michele
Viale Isonzo
Corso Trento
Viale Isonzo
Via Risaglia
Via S. Vittoria
Corso Trento
Via Stadio
Corso Trento
Via Cherasco
Via Cherasco
Viale Regina Elena
Corso Trento
LEGENDA:
RETE TELERISCALDAMENTO
LINEA METANO
LINEA ENEL
RETE ACQUEDOTTO - DISTRIBUZIONE
RETE FOGNARIA
RETE TELECOM
REGIONE PIEMONTE
PROVINCIA DI CUNEO
AUTORITÀ D'AMBITO n° 4 CUNEESE
COMUNE DI FOSSANO
PROGETTO DEFINITIVO
(art. 23 D.Lgs. 18/04/2016 n° 50)
PIANO DI SOSTITUZIONE TUBAZIONI SULLA RETE DI ACQUEDOTTO DI FOSSANO - VIA MARCONI, CORSO TRENTO, VIALE REGINA ELENA
Il Committente
ALPI acque
SEDE LEGALE
P.zza Donati n° 3
12040 FOSSANO (CN)
SEDE OPERATIVA
Via Cavilla n° 5
12038 SAVIGLIANO (CN)
Progettazione
STUDIO DI INGEGNERIA FERRARIS E GIRAUDO
Corso Nizza, 67/A - 12100 CUNEO
P.IVA 02 616 000 041
e-mail: ufficio@ferraisgiraudo.it
PLANIMETRIA E SEZIONI SOTTOSERVIZI STATO ATTUALE - VIALE TRAVAINI, CORSO TRENTO -
0 | Emissione per approvazione
Revisione | Data | Motivo della modifica elaborato
scala
1:350
1:50
elaborato
2.4