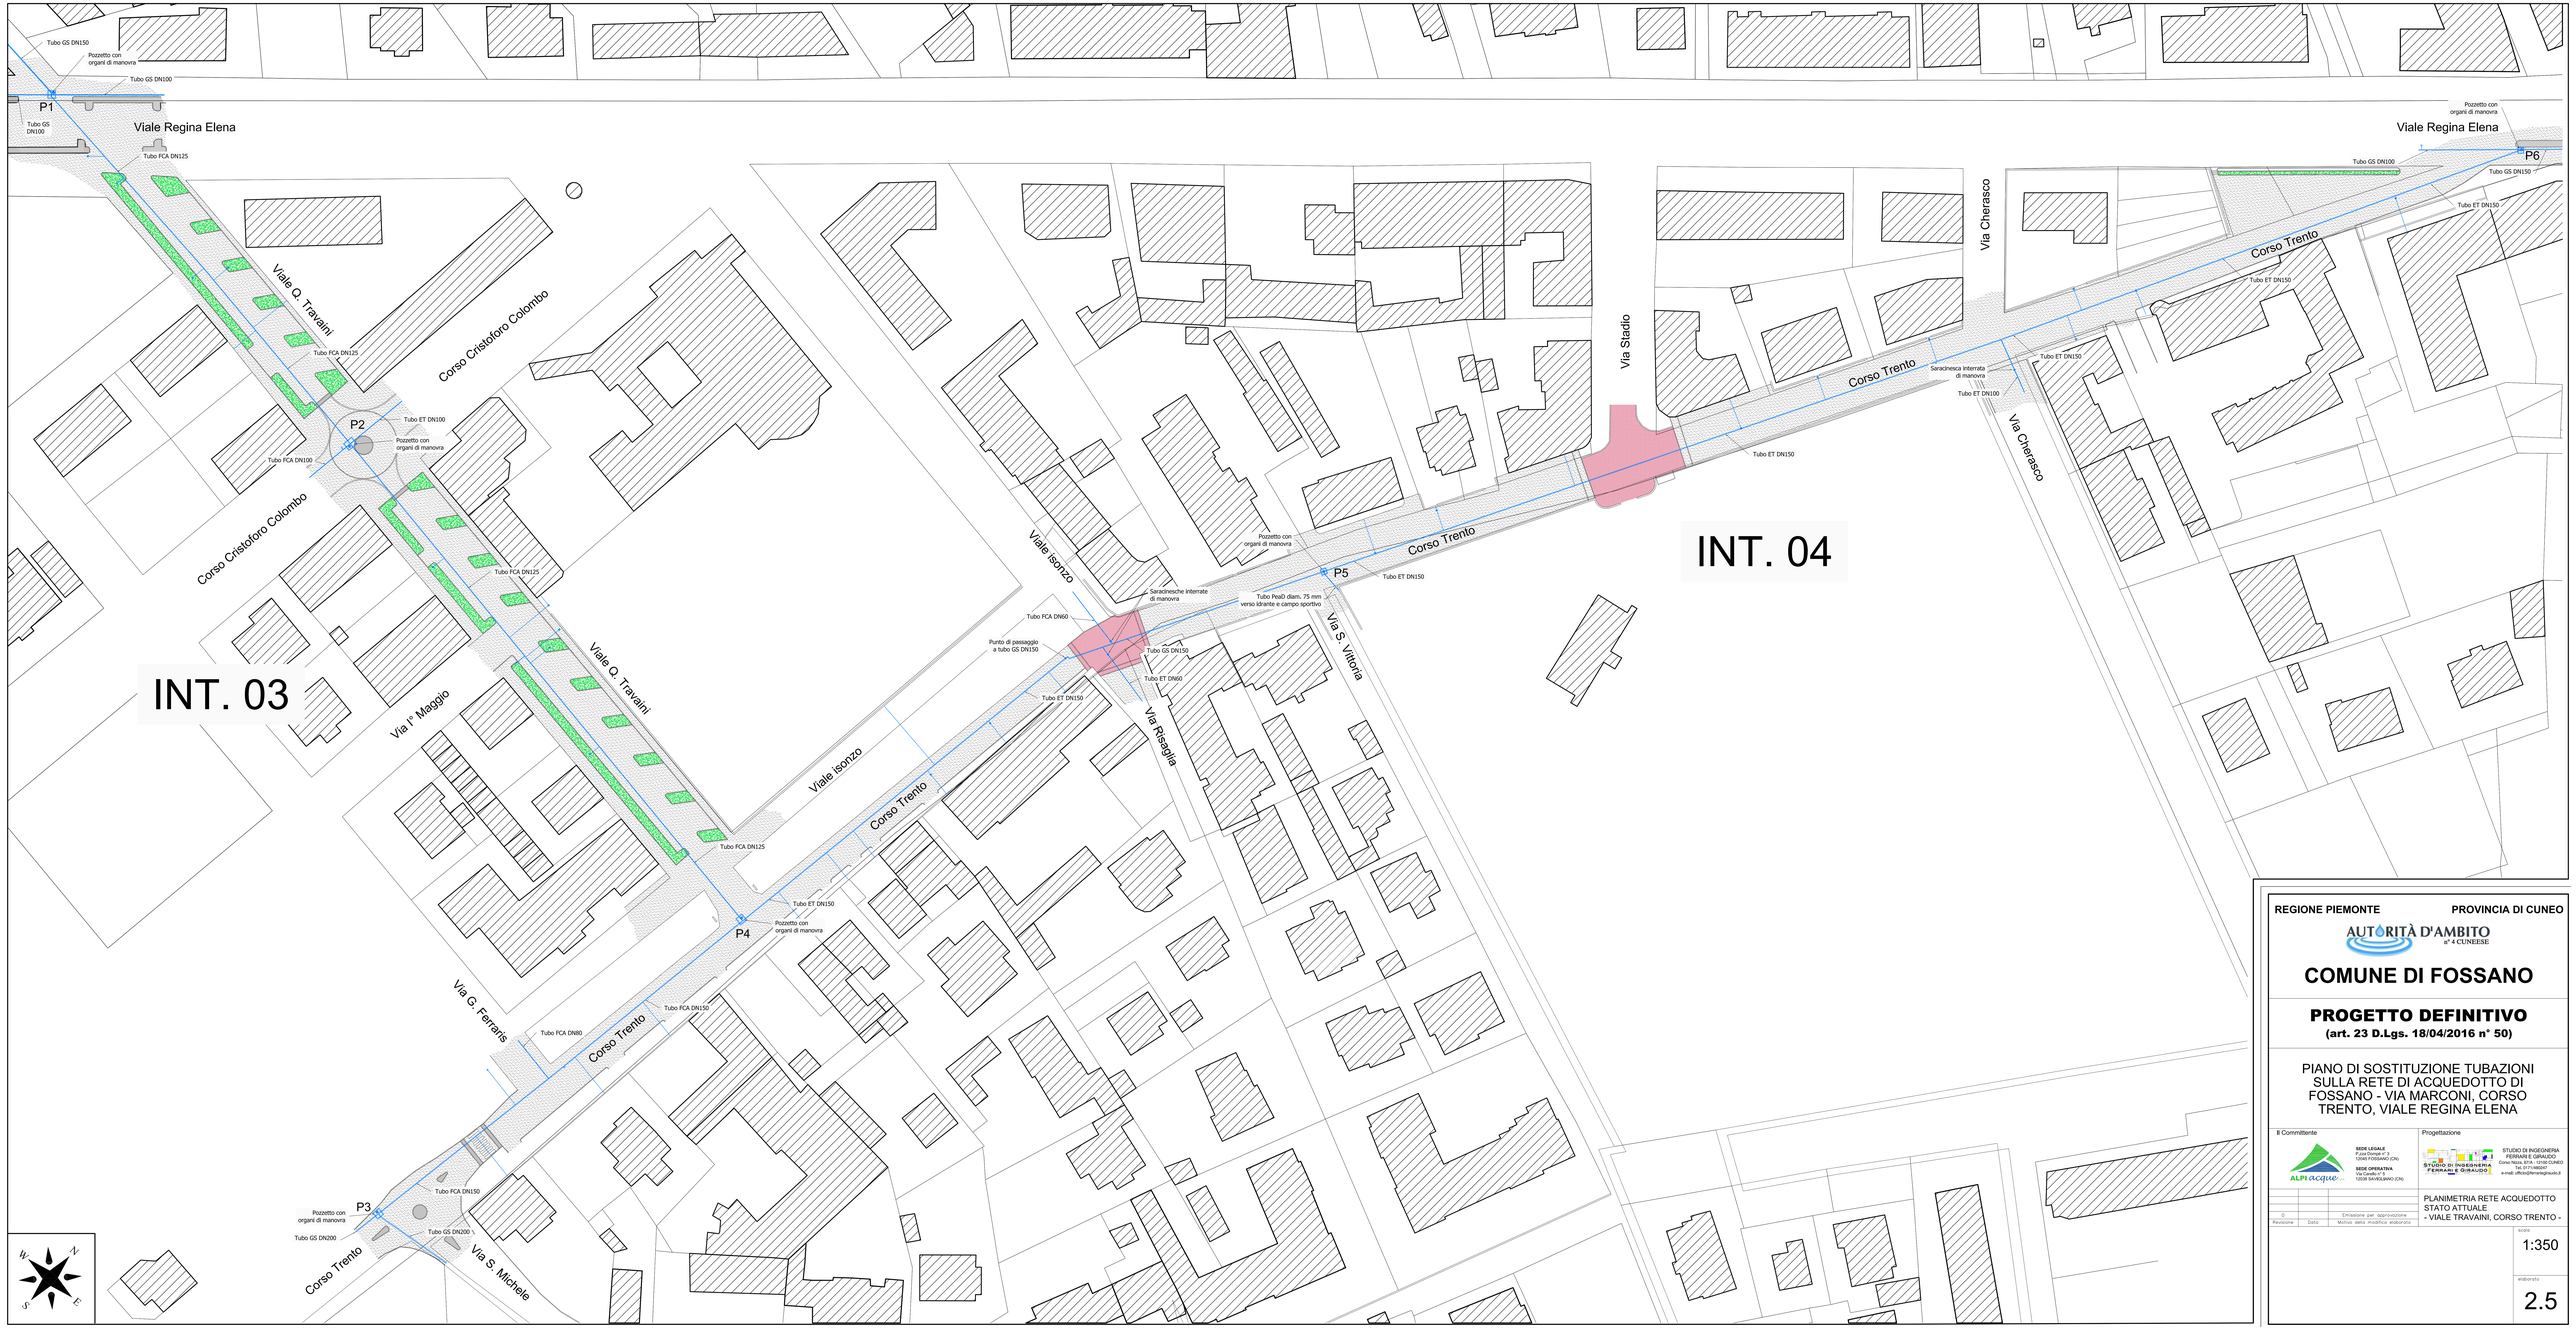

REGIONE PIEMONTE

PROVINCIA DI CUNEO

AUTORITÀ D'AMBITO n° 4 CUNEESE

COMUNE DI FOSSANO

PROGETTO DEFINITIVO

(art. 23 D.Lgs. 18/04/2016 n° 50)

PIANO DI SOSTITUZIONE TUBAZIONI SULLA RETE DI ACQUEDOTTO DI FOSSANO - VIA MARCONI, CORSO TRENTO, VIALE REGINA ELENA

Il Committente

ALPI acque

SEDE LEGALE
P.zza Donaja n° 3
12045 FOSSANO (CN)

SEDE OPERATIVA
Via Cavallo n° 3
18038 SANREMO (CN)

Progettazione

STUDIO DI INGEGNERIA FERRARI E GIRAUDO

STUDIO DI INGEGNERIA FERRARI E GIRAUDO
Corso Nizza, 67/A - 12100 CUNEO
Tel. 0171/68250
e-mail: ufficio@ferrariegiraudo.it

Revisione	Data	Emissione per approvazione Motivo della modifica elaborato
0		

PLANIMETRIA RETE ACQUEDOTTO
STATO ATTUALE
- VIALE TRAVAINI, CORSO TRENTO -

scala
1:350

elaborato
2.5