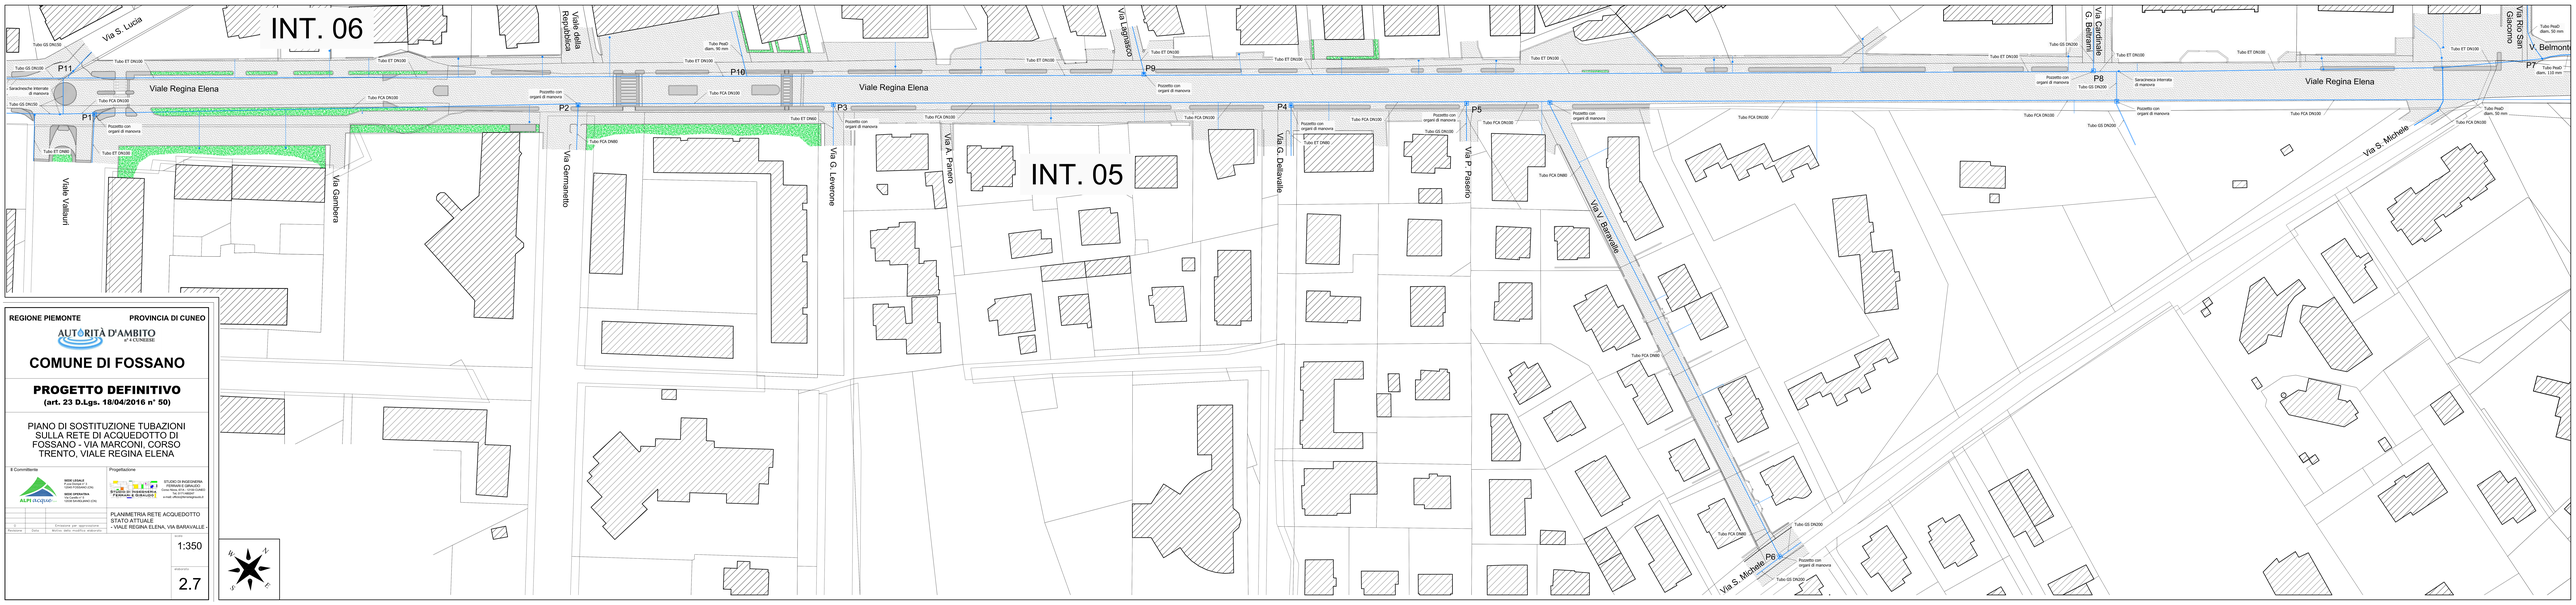

REGIONE PIEMONTE

PROVINCIA DI CUNEO

AUTORITÀ D'AMBITO n° 4 CUNEESE

COMUNE DI FOSSANO

PROGETTO DEFINITIVO

(art. 23 D.Lgs. 18/04/2016 n° 50)

PIANO DI SOSTITUZIONE TUBAZIONI SULLA RETE DI ACQUEDOTTO DI FOSSANO - VIA MARCONI, CORSO TRENTO, VIALE REGINA ELENA

Il Committente

ALPI ACQUE

SEDE LEGALE
Via Cuneo, 2
12045 FOSSANO (CN)

SEDE OPERATIVA
Via Cuneo, 2
12045 FOSSANO (CN)

Progettazione

STUDIO DI INGEGNERIA
FERRARIS GIRAUDO
INGEGNERI DI INGEGNERIA
P. IVA 02 TERRANOVA
Tel. 0171/690207
e-mail: office@ferrarisgiraudo.it

PLANIMETRIA RETE ACQUEDOTTO STATO ATTUALE
- VIALE REGINA ELENA, VIA BARAVALLE -

Revisione	Data	Descrizione per approvazione Motivo delle modifiche effettuate

Scala: 1:350

Elaborato:

2.7