

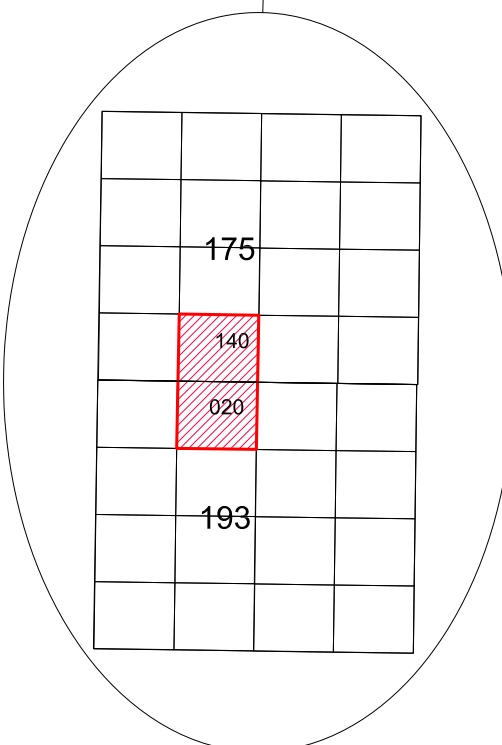


CARTA TECNICA REGIONALE
Foglio 175140 - 193020

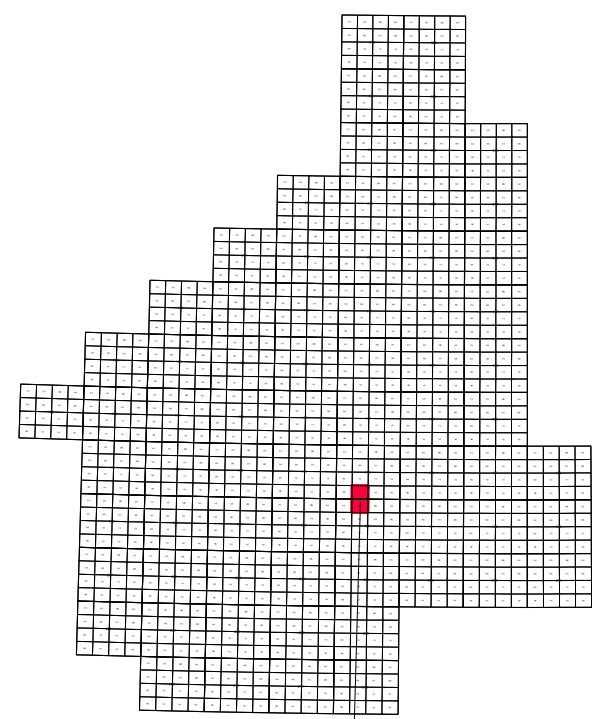

ZONA DI INTERVENTO

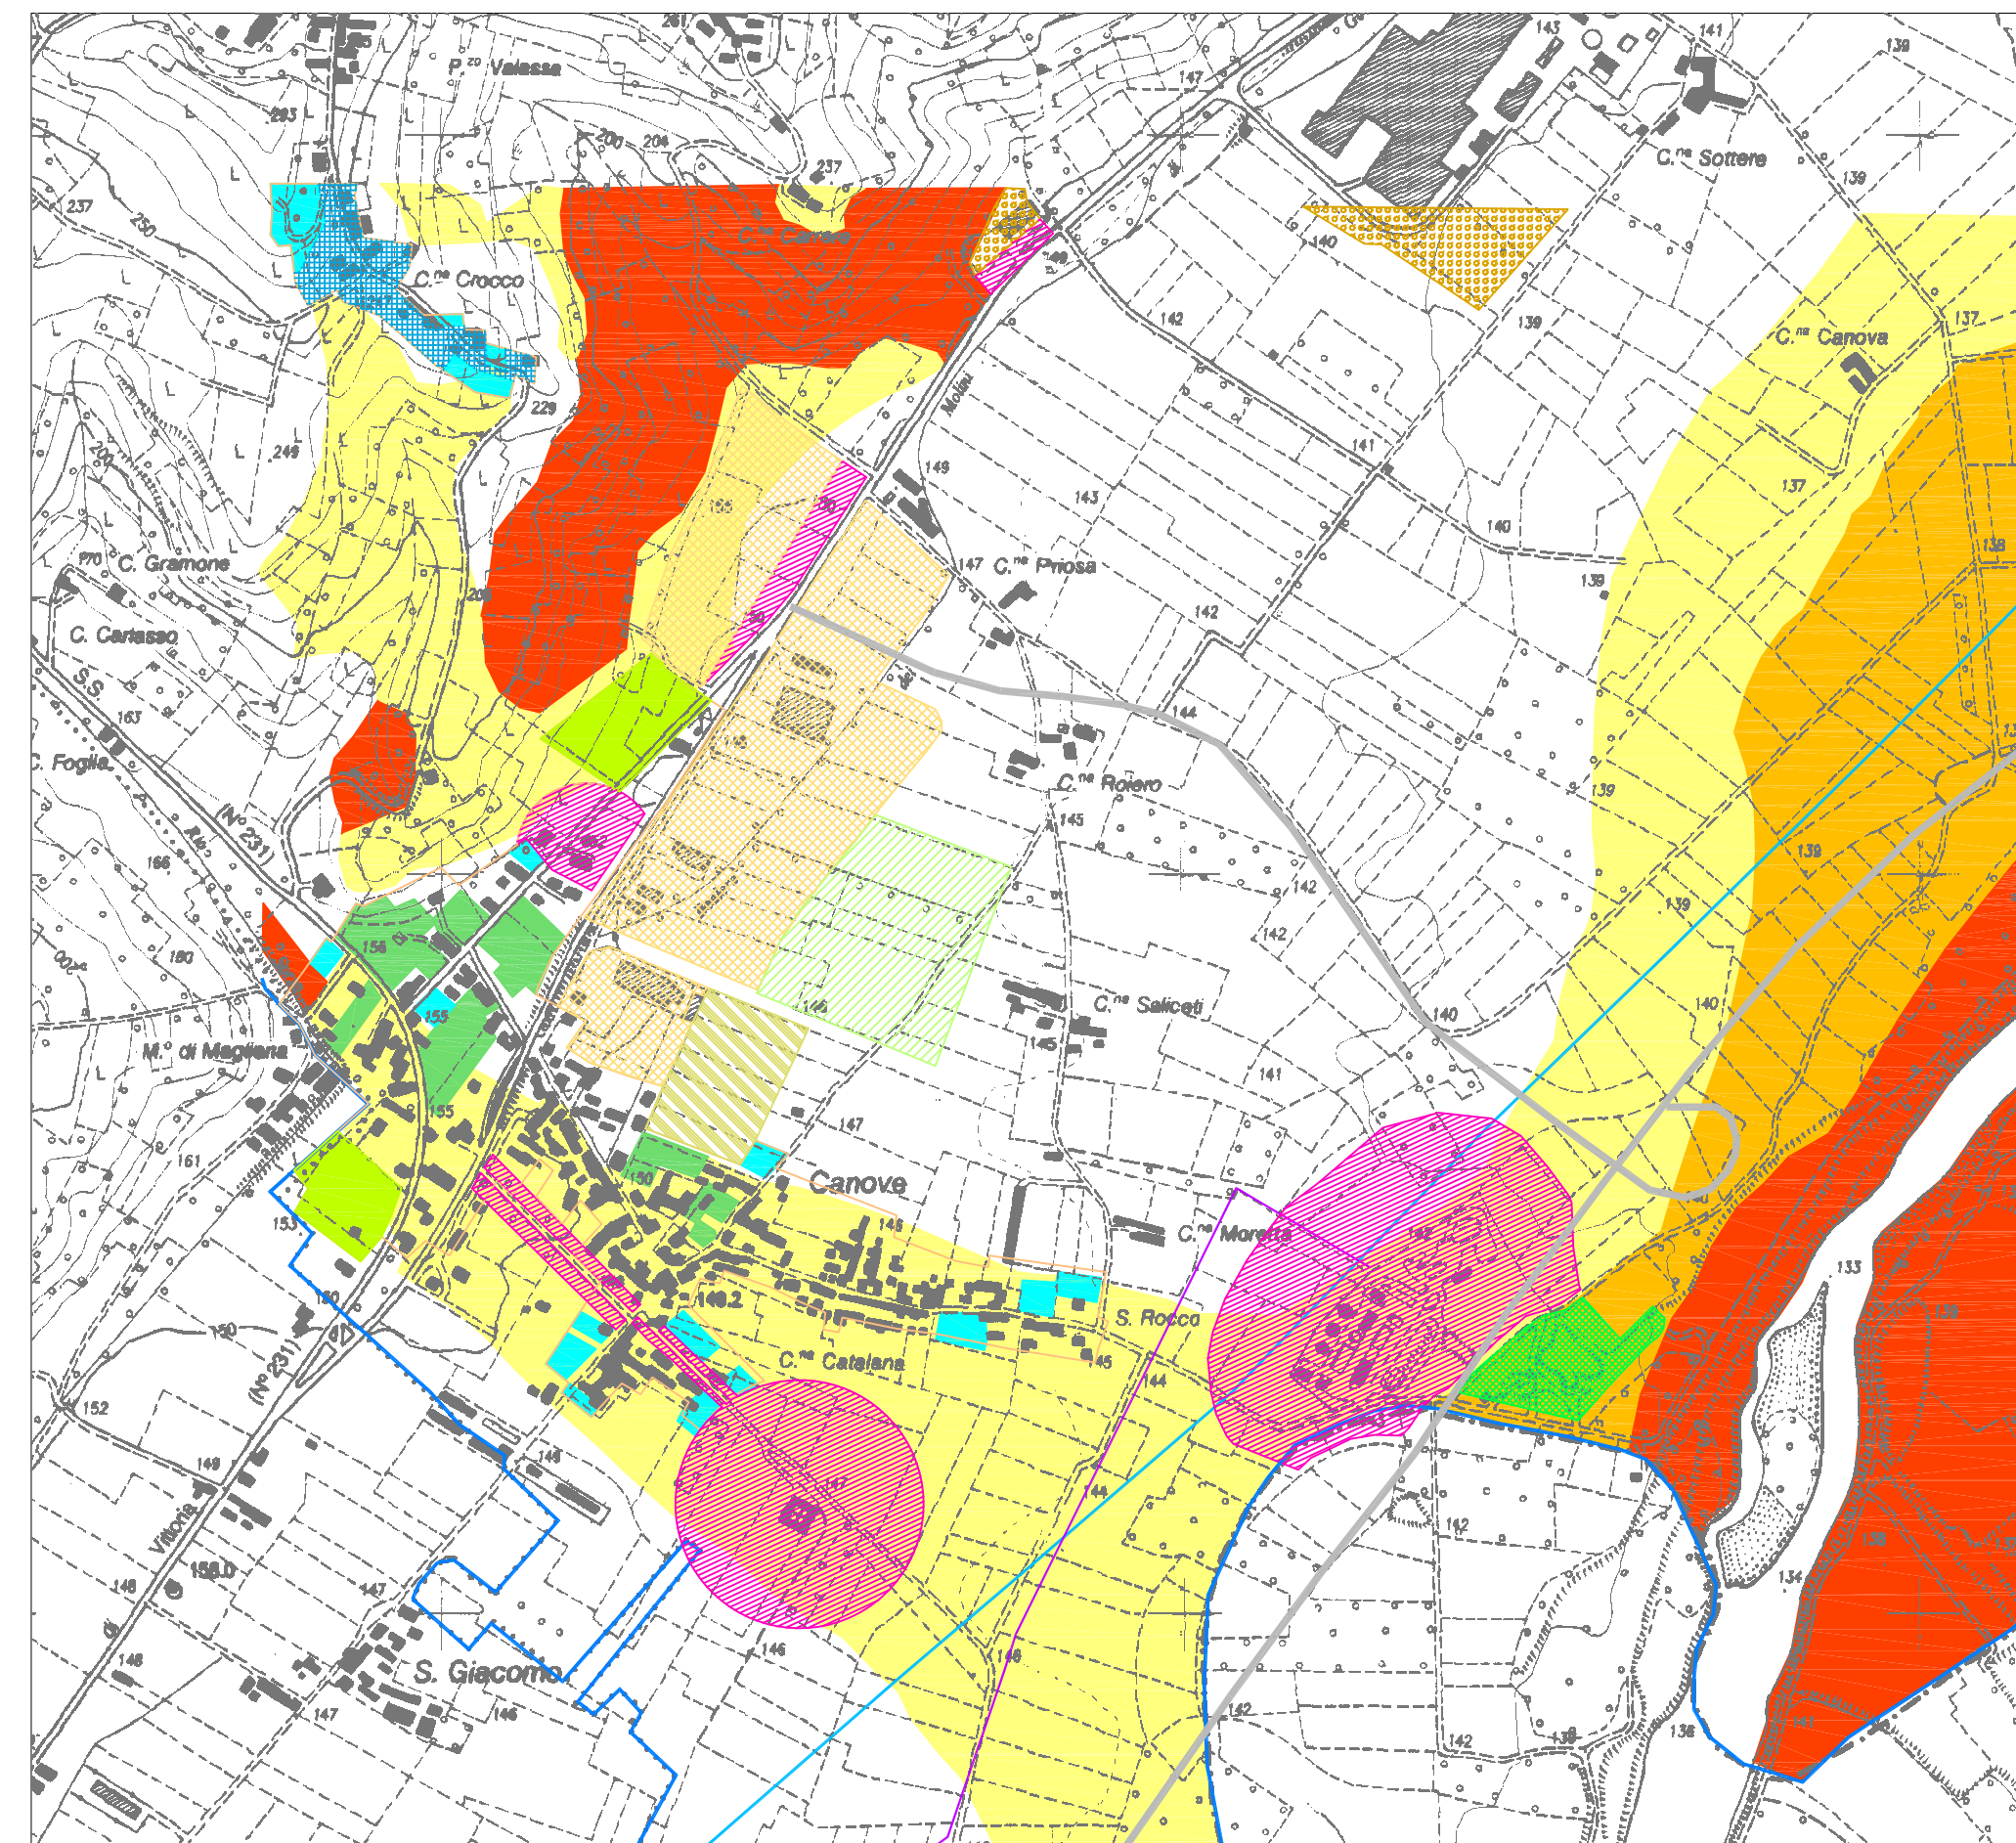

LEGENDA ZONIZZAZIONE

- DELIMITAZIONE CENTRO ABITATO
- DELIMITAZIONE TERRITORIO COMUNALE
- AREA PER STANDARD URBANISTICI A LIVELLO COMUNALE PER STRUTTURE AMMINISTRATIVE
- Area per Istruzione
- Area per attrezzature di interesse comune
- Area per parco, verde gioco e lo sport
- AREE E FASCE DI RISPETTO
- AREE A DISPOSIZIONE PER NUOVE EDIFICAZIONI - INDICE DI DENSITA' FONDARIA 1mcmq
- AREE A DISPOSIZIONE PER NUOVE EDIFICAZIONI - INDICE DI DENSITA' FONDARIA 1mcmq CON OBBLIGO P.E.
- AREE A DISPOSIZIONE PER NUOVE EDIFICAZIONI - INDICE DI DENSITA' FONDARIA 0,8mcmq
- AREA AGRICOLA VINCOLATA NON EDIFICABILE A DISPOSIZIONE PER FUTURA ESPANSIONE DEL CENTRO ABITATO
- NUCLEO FRAZIONALE RURALE
- AREE ARTIGIANALI, COMMERCIALI ED INDUSTRIALI CHE VENGONO CONFERMATE NELLA LORO UBICAZIONE
- AREE ARTIGIANALI, COMMERCIALI ED INDUSTRIALI
- ZONA ESTRATTIVA
- ZONA ESTRATTIVA-IMPIANTI
- CONDOTTA FOGNATURA CONSORTILE
- CONDOTTA METANODOTTO SNAM

CLASSI DI PERICOLOSITA' MORFOLOGICA


- CLASSE IIIA: AREE A PERICOLOSITA' ELEVATA
- CLASSE IIIB: AREE A PERICOLOSITA' MEDIO-ELEVATA
- CLASSE II: AREE A PERICOLOSITA' MEDIO-BASSA

VISTA AEREA_FUORI SCALA



Foglio 8 - Particella 115

STRADARIO_FUORI SCALA

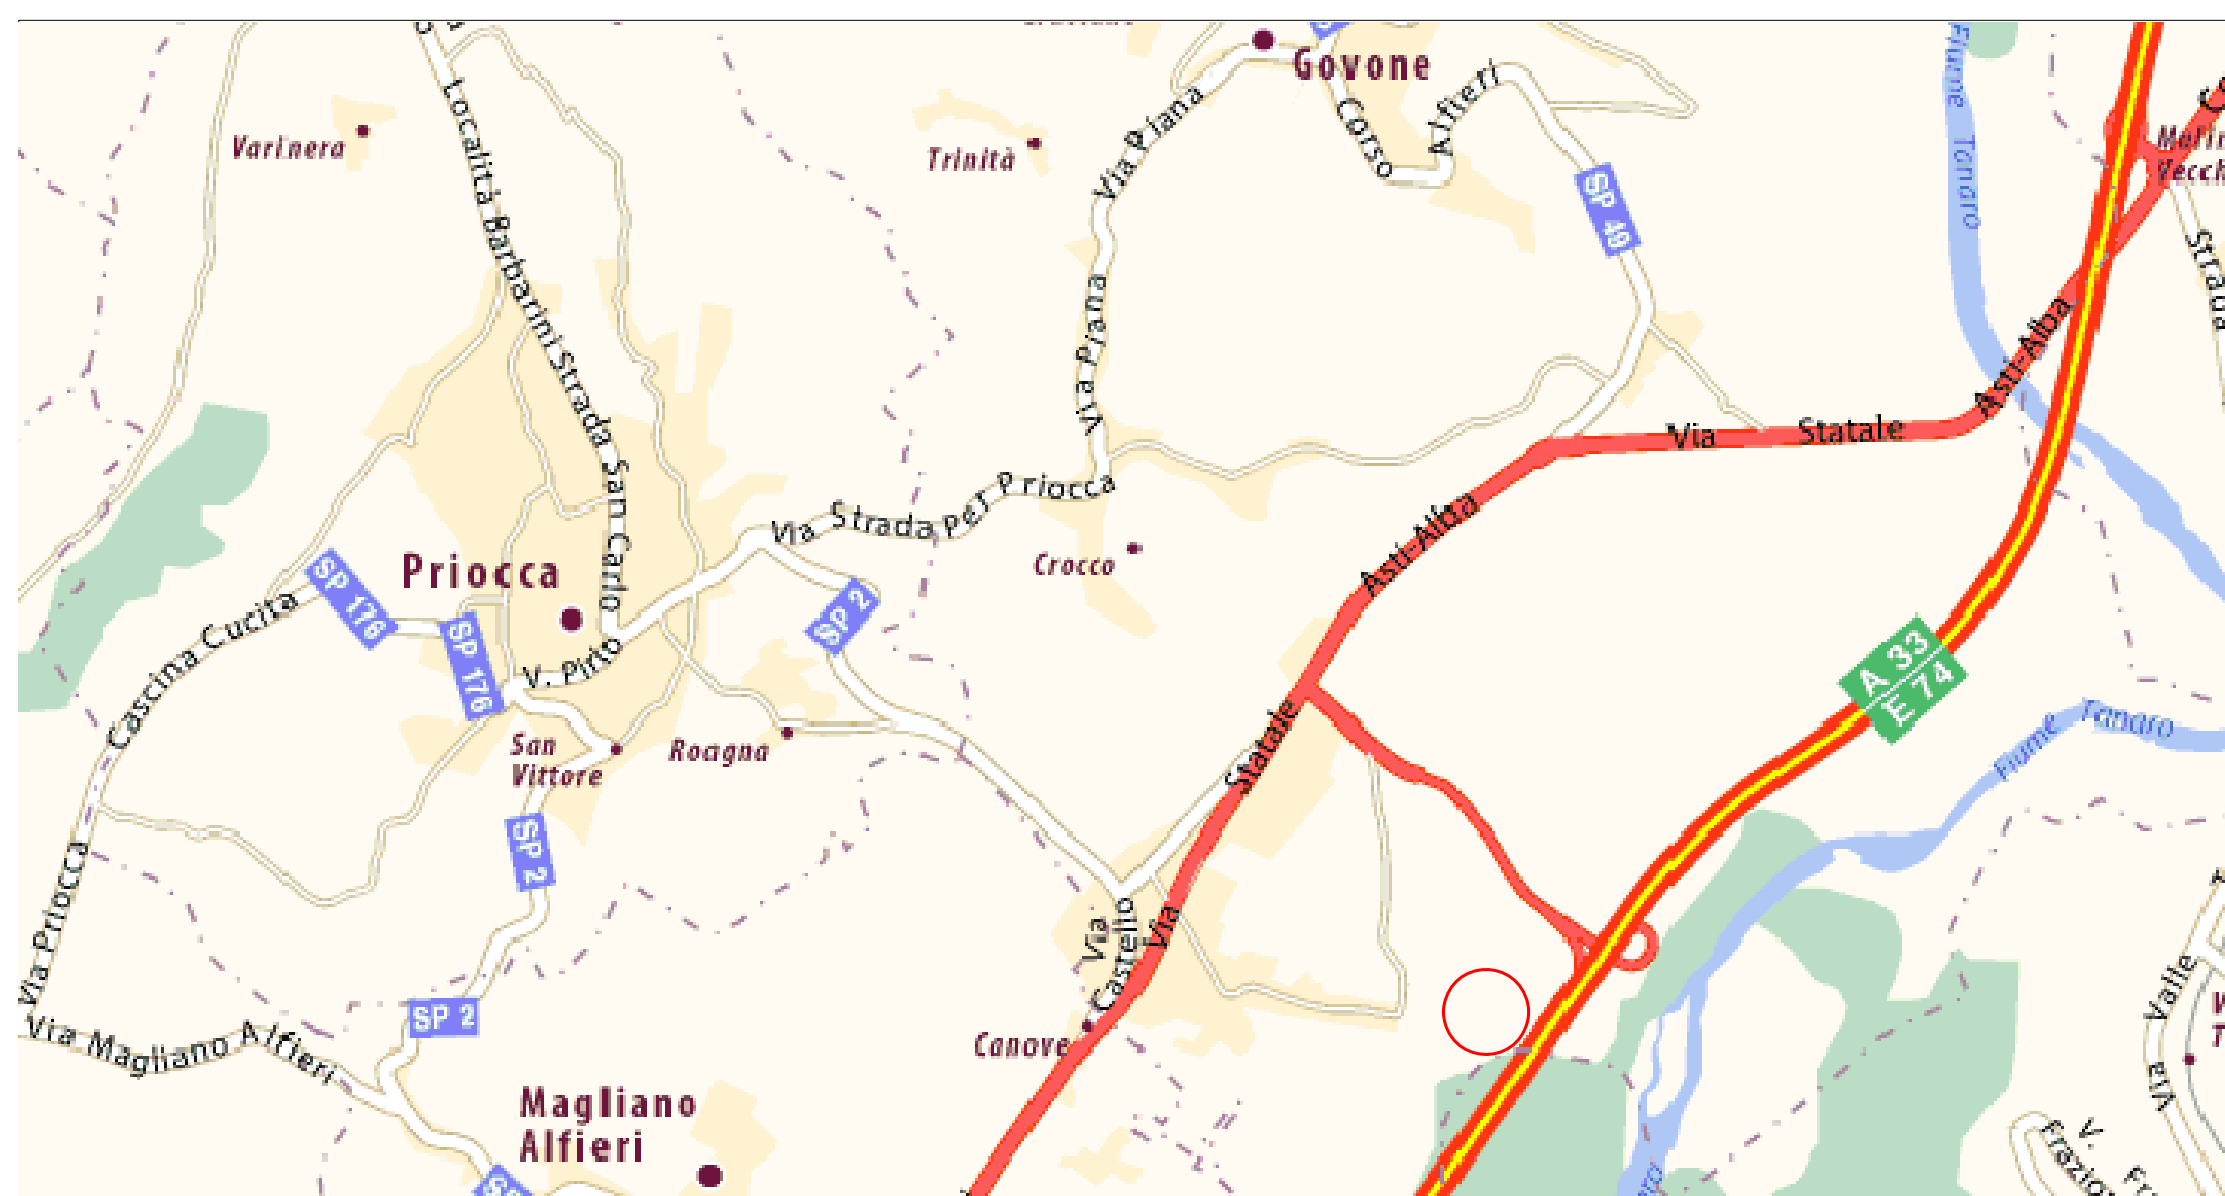

REGIONE PIEMONTE
PROVINCIA DI CUNEO
COMUNE DI GOVONE

AUTORITÀ D'AMBITO
n°4 CUNEOSE

RAZIONALIZZAZIONE SISTEMA DI COLLETTAMENTO E DEPURAZIONE DI BRA E COMUNI LIMITROFI: 5ª LINEA IMPIANTO DI GOVONE - 1° STRALCIO
CUP J53H1700000006

PROGETTO DEFINITIVO - ESECUTIVO

COMMITTENTE
SISI
SOCIETÀ INTERCOMUNALE SERVIZI IDRICI S.r.l.
P.zza Risorgimento, 1 - 12051 ALBA (CN)
tel. +39 0173.440366 - fax: +39 0173.293467
http: www.sisiacque.it

IL PROGETTISTA
SAGLIETTO ENGINEERING
SAGLIETTO ENGINEERING S.r.l.
Corso Giolitti, 36 - 12100 CUNEO (CN)
tel. +39 0171.698381 - fax +39 0171.600599
sagliettoengineering@pec.it
Dott. Ing. Fabrizio Saglietto

DESCRIZIONE
INQUADRAMENTO TERRITORIALE

DATA 12/11/2018	SCALA Varie	ALLEGATO 3.1
COMMESSA 2017_023	livello PD-PE categoria IN tipologia DWG revisione 00	

00	12/11/2018	EMMISSIONE PER CONSEGNA	GA.KA.	BR.ER.	SA.FA.
REV.	DATA	DESCRIZIONE	REDATTO	CONTROLLATO	APPROVATO

A TERMINI DI LEGGE CI RISERVAMO LA PROPRIETÀ DI QUESTO ELABORATO CON DIVIETO DI RIPRODURLO O RENDERLO NOTO A TERZI SENZA LA NOSTRA AUTORIZZAZIONE
PRODOTTO CONFORME AI REQUISITI ISO 9001:2015, ISO 14001:2015 E OHSAS 18001:2007 VALUTATI DA BUREAU VERITAS ITALIA S.P.A. E COPERTO DAI CERTIFICATI N° IT263856, N° IT260310UK E IT2766270UK